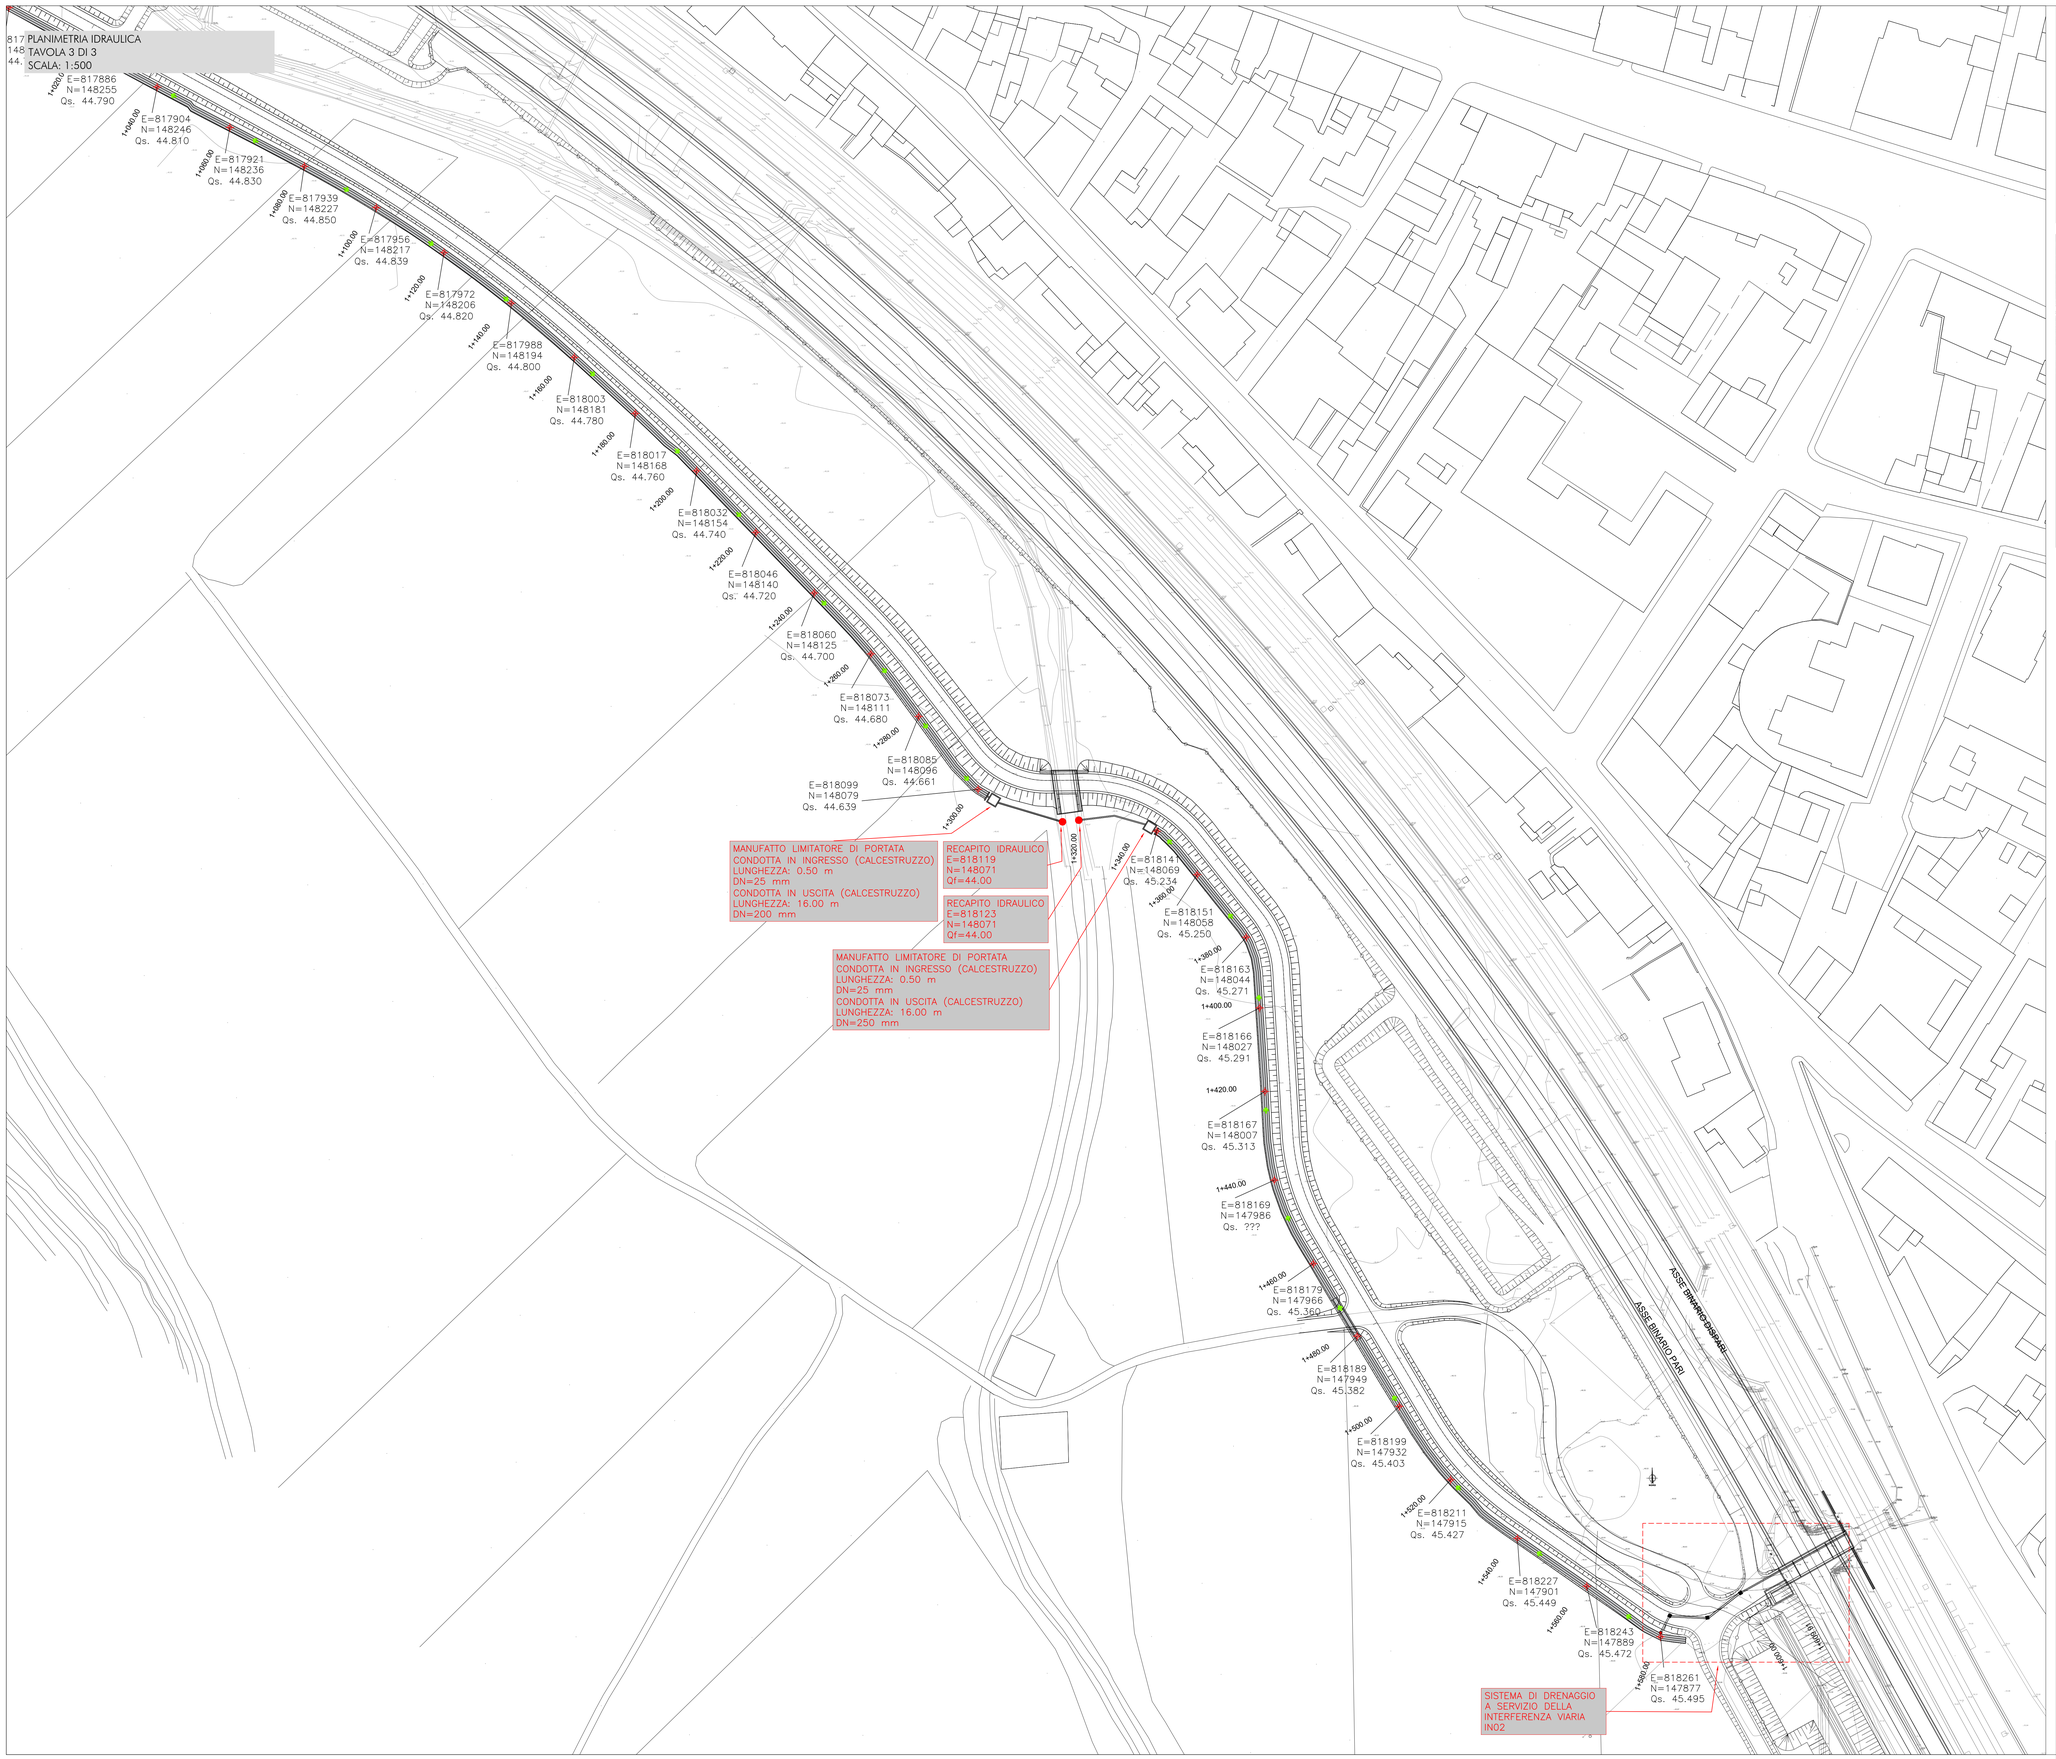

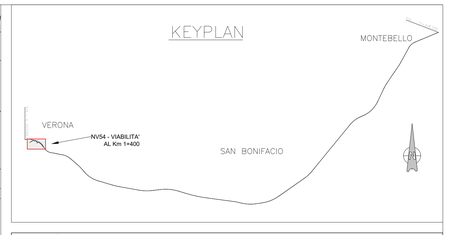

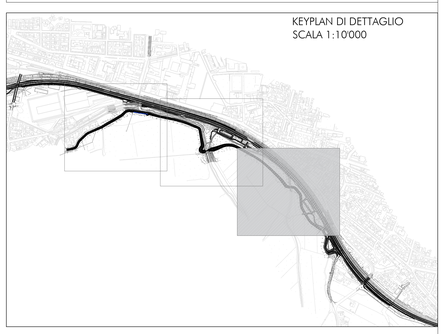

LEGENDA

Tombino idraulico prefabbricato in calcestruzzo

- Diametro interno 800mm

Fosso di guardia prefabbricato in calcestruzzo, sezione trapezoidale
Spessore 150mm.

- 500x500mm - lato obliquo: 1/1

Recapito idraulico - (Est,Nord,Quota)

Nota:
il deflusso delle acque di piattaforma al fosso di guardia è ottenuto per interruzione del cordolo per una lunghezza di 50cm e un interasse di 15m.

COMMITTENTE:

RFI RETE FERROVIARIA ITALIANA
GRUPPO FERROVIE DELLO STATO

ALTA SORVEGLIANZA:

ITALFERR
GRUPPO FERROVIE DELLO STATO

GENERAL CONTRACTOR:

Consorzio IricAV Due

INFRASTRUTTURE FERROVIARIE STRATEGICHE DEFINITE DALLA LEGGE OBIETTIVO N. 443/01

LINEA A.V. /A.C. TORINO-VENEZIA Tratta VERONA-PADOVA
Lotto funzionale Verona-Bivio Vicenza

PROGETTO ESECUTIVO

NV - NUOVA VIABILITA'

NV54 - PERCORSI CICLOPEDONALI DA PORTO S. PANCRAZIO (GIAROL GRANDE) A S. MICHELE (VERONA)

GENERALE

PLANIMETRIA IDRAULICA

GENERAL CONTRACTOR		DIRETTORE LAVORI	SCALA :
IL PROGETTISTA INTEGRATORE Ing. Giorgio BALAVENDA Iscritto all'ordine degli Ingegneri di Vicenza n. 4289 Data:	Consorzio Iricav Due Ing. Guido PRATINI Data:	Validato per costruzione Ing. Luca ZACCARIA Iscritto all'ordine degli Ingegneri di Rovigo n. A1356 Data:	1:500

COMMESSA	LOTTO	FASE	ENTE	TIPO DOC.	OPERA/DISPLINA	PROGR.	REV.	FOGLIO
IN17	11	E	I2	P8	NV540X	003	A	8+

Consorzio IricAV Due

VISTO CONSORZIO IRICAV DUE	
Firma	Data
Ing. Luca BIANCOLI	

Progettazione :

Rev.	Descrizione	Redatto	Data	Verificato	Data	Approvato	Data
A	EMISSIONE	CARta	15/02/21	CRAr	15/02/21	Pizzoni	15/02/21
B							
C							

IL PROGETTISTA
Giuseppefabrizio Coppa
Data:

CIG. 8377957CD1 | CUP: J41E91000000009 | File: IN17 11 E2 P8 NV54 0X 003 A .DWG | Cod. origine: COM2

Progetto cofinanziato dalla Unione Europea

Scala di plot:

TUTTI I DIRITTI DEL PRESENTE DOCUMENTO SONO RISERVATI: LA PRODUZIONE ANCHE PARZIALE È VIETATA