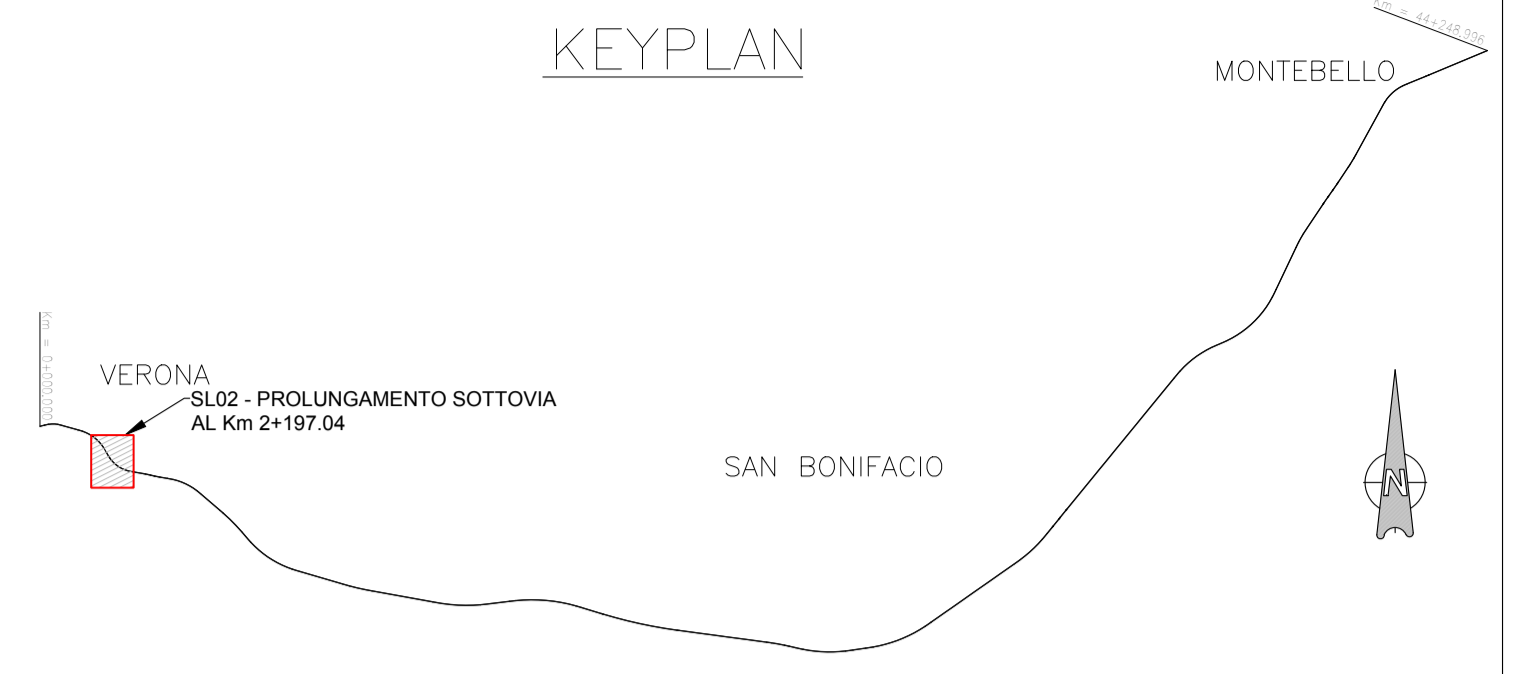
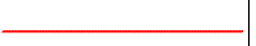

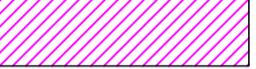


KEYPLAN



LEGENDA

-  IMPRONTA DELL'OPERA
-  DEMOLIZIONE DI PAVIMENTAZIONI STRADALI
-  DEMOLIZIONE DI MARCIAPIEDI

COMMITTENTE:



ALTA Sorveglianza:


GENERAL CONTRACTOR:


INFRASTRUTTURE FERROVIARIE STRATEGICHE DEFINITE DALLA LEGGE OBIETTIVO N. 443/01
LINEA A.V. /A.C. TORINO-VENEZIA Tratta VERONA-PADOVA
Lotto funzionale Verona-Bivio Vicenza
PROGETTO ESECUTIVO
 SL - SOTTOVIA
 SLO2 - PROLUNGAMENTO SOTTOVIA AL km 2+197.04
 GENERALE
 PLANIMETRIA STATO DI FATTO


PROGETTISTA INTEGRATORE Ing. Paolo CARMONA iscritto all'ordine degli ingegneri di Ravenna n. A1206 Data: 05/05/19		DIRETTORE LAVORI Ing. Luca ZACCARIA iscritto all'ordine degli ingegneri di Ravenna n. A1206 Data:		SCALA : 1:500
---	--	---	--	-------------------------

COMMESSA	LOTTO	FASE	ENTE	TIPO DOC.	OPERA/DISCIPLINA	PROGR.	REV.	FOGLIO
IN17	11	E	12	P8	SLO2/00	001	B	di 11



VISTO CONSORZIO IRICAV DUE	
Firma	Data
Ing. Luca BANDOLFI	

Progettazione:

Rev.	Descrizione	Redatto	Data	Verificato	Data	Approvato	Data	IL PROGETTISTA
A	EMMISSIONE	Galley	30/03/2021	Che	30/03/2021	Falcone	30/03/2021	 Giuseppe Fabrizio Coppa
B	REVISIONE PER RECEPIMENTO ISTRUTTORIA ENTE VALIDATORE	Galley	30/04/2021	Che	30/04/2021	Falcone	30/04/2021	
C								

CIG: 8377957CD1 CUP: J41E91000000009 File: 241711_ESP/PS/02000018.DWG
 Progetto cofinanziato dalla Unione Europea Cod. origine: 0200018