GESTIONE DEL TRAFFICO ALL'INTERSEZIONE TRA VIA UNITA' D'ITALIA E VIA DEL CAPITEL DURANTE I LAVORI - SCALA 1:200

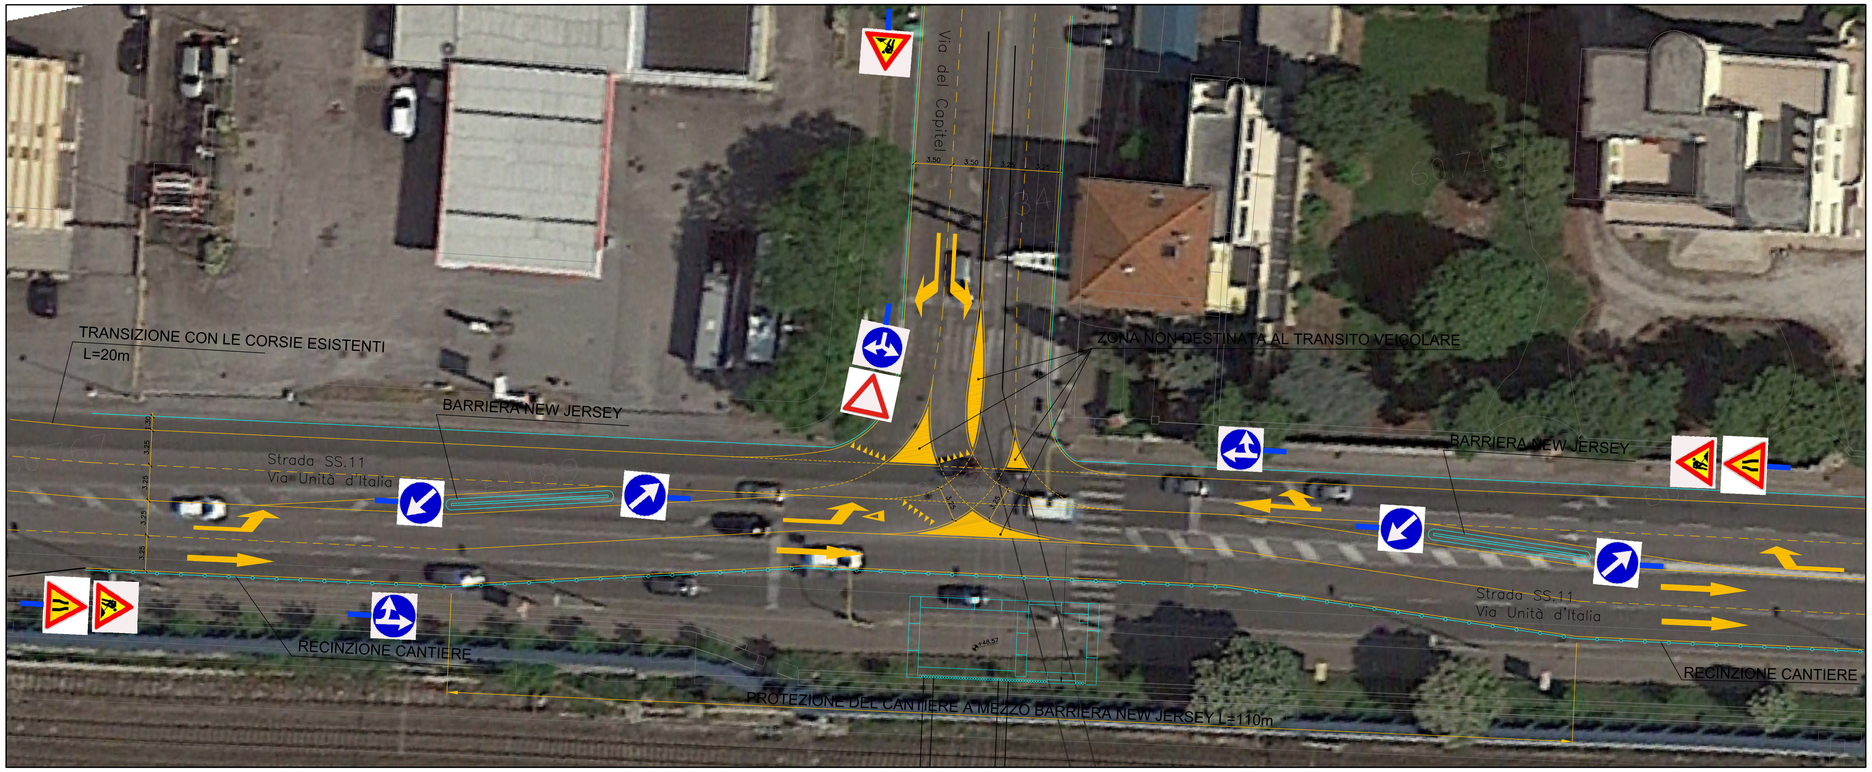

TRACCIAMENTO DELLE CURVE DI CIGLIO

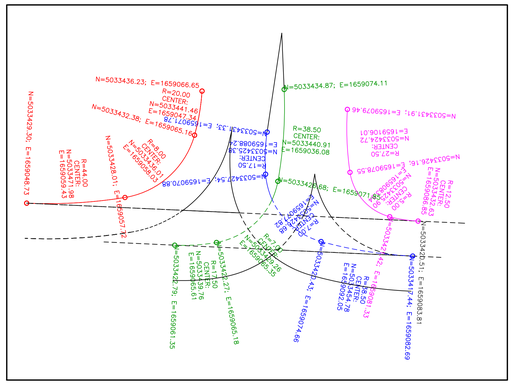

ORGANIZZAZIONE DEL TRAFFICO ALL'INTERSEZIONE TRA VIA UNITA' D'ITALIA E VIA DEL CAPITEL AL TERMINE DEI LAVORI - SCALA 1:200

COMMITTENTE:

RFI RETE FERROVIARIA ITALIANA
GRUPPO FERROVIE DELLO STATO

ALTA SORVEGLIANZA:

ITALFERR
GRUPPO FERROVIE DELLO STATO

GENERAL CONTRACTOR:

Consorzio IricAV Due

INFRASTRUTTURE FERROVIARIE STRATEGICHE DEFINITE DALLA LEGGE OBIETTIVO N. 443/01

LINEA A.V. /A.C. TORINO-VENEZIA Tratta VERONA-PADOVA
Lotto funzionale Verona-Bivio Vicenza

PROGETTO ESECUTIVO

INTERFERENZE IDRAULICHE ED OPERE IDRAULICHE

TOMBINO SCATOLARE BYPASS VALPANTENA AL KM 0+751,35

GENERALE

Tombino Dim. 6,00x5,00 al km 0+751,35 - Gestione del traffico durante la fase di costruzione

GENERAL CONTRACTOR		DIRETTORE LAVORI	SCALA :
IL PROGETTISTA INTEGRATORE Ing. Luca ZACCARIA Ordine degli ingegneri di Ravenna n. 4/1288	Consorzio Iricav Due Data:	Ing. Luca ZACCARIA iscritto all'ordine degli ingegneri di Ravenna n. A/1288 Data:	1:200

COMMESSA	LOTTO	FASE	ENTE	TIPO DOC.	OPERA/DISCIPLINA	PROGR.	REV.	FOGLIO
IN17	11	E	I2	P9	IN0100	001	A	di

VISTO CONSORZIO IRICAV DUE

Consorzio IricAV Due	Firma	Data
	Ing. Luca RANDOLFI	

Progettazione :

Rev.	Descrizione	Redatto	Data	Verificato	Data	Approvato	Data	IL PROGETTISTA
A	EMISSIONE	Rossi	31/03/2020	Dalforo	31/03/2020	Pallotta	31/03/2020	Ordine degli Ingegneri della Provincia di Ravenna n. 4/1288 Ing. Luca ZACCARIA
B								
C								Data:

CIG: 8377957CD1 | CUP: J41E91000000009 | File: IN1711E2P9IN0100001A.DWG | Cod. origine: CODICE

Progetto cofinanziato dalla Unione Europea

Scala di plot:

TUTTI I DIRITTI DEL PRESENTE DOCUMENTO SONO RISERVATI. LA PRODUZIONE ANCHE PARZIALE È VIETATA.