


LEGENDA


AREA D'INTERVENTO

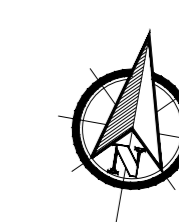

NOTE GENERALI

- LE QUOTE SONO ESPRESSE IN METRI.
- LE QUOTE ALTIMETRICHE SONO ESPRESSE IN METRI s.l.m.

K-MAP

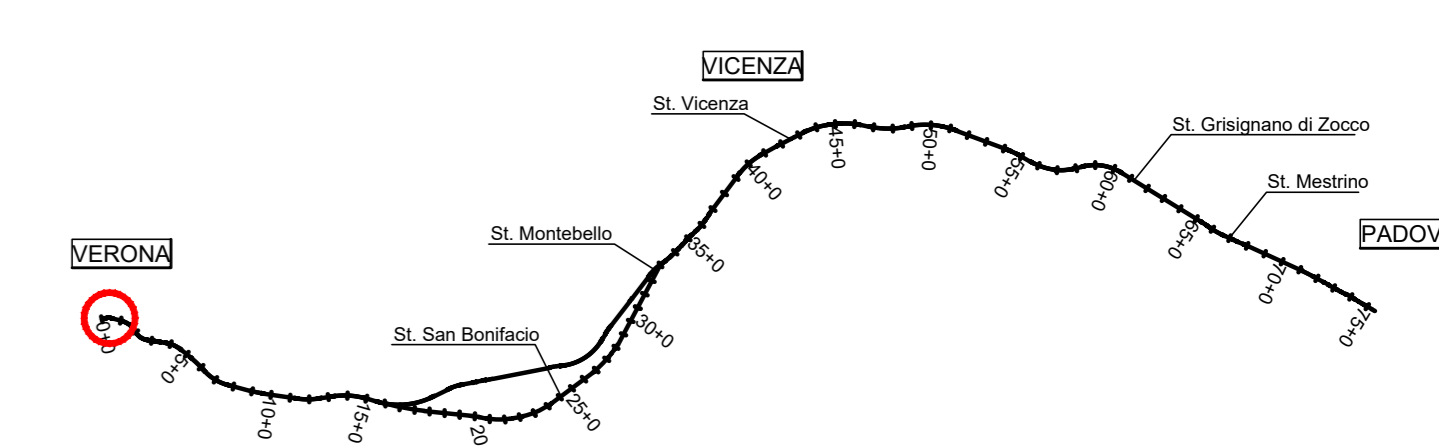

COMMITTENTE: **RFI**
 RETE FERROVIARIA ITALIANA
 GRUPPO FERROVIE DELLO STATO

ALTA SORVEGLIANZA: **ITAFERR**
 GRUPPO FERROVIE DELLO STATO

GENERAL CONTRACTOR: **Consorzio IricoAV Due**

INFRASTRUTTURE FERROVIARIE STRATEGICHE DEFINITE DALLA LEGGE OBIETTIVO N. 443/01
 LINEA A.V. /A.C. TORINO-VENEZIA Tratta VERONA-PADOVA
 Lotto funzionale Verona-Bivio Vicenza

PROGETTO ESECUTIVO
 FABBRICATI
 FA17 - CABINA TE INNESTO VERONA AL KM 0+214.10
 URBANIZZAZIONI
 Planimetria generale stato di fatto - rilievo topografico

GENERAL CONTRACTOR		DIRETTORE LAVORI		SCALA :
Consorzio IricoAV Due		Ing. Luca ZACCARIA		1:100
Integratore		Ing. Paolo CARONIA		
Data:		Data:		

COMMESSA	LOTTO	FASE	ENTE	TIPO DOC.	OPERA/DISCIPLINA	PROGR.	REV.	FOGLIO
IN17	11	E	PA	PA	FA1700	001	B	11

Rev.	Descrizione	Redatto	Data	Verificato	Data	Approvato	Data	IL PROGETTISTA
A	EMISSIONE	Ing. Luca ZACCARIA	20/03/2017	Ing. Paolo CARONIA	20/03/2017	Ing. Luca ZACCARIA	20/03/2017	
B	REV A SEGNI REDIMATI E RITRIBUI INE VALIARE	Ing. Luca ZACCARIA	20/03/2017	Ing. Paolo CARONIA	20/03/2017	Ing. Luca ZACCARIA	20/03/2017	