PLANIMETRIA GENERALE RETI IDRAULICHE DI PROGETTO

scala 1:100

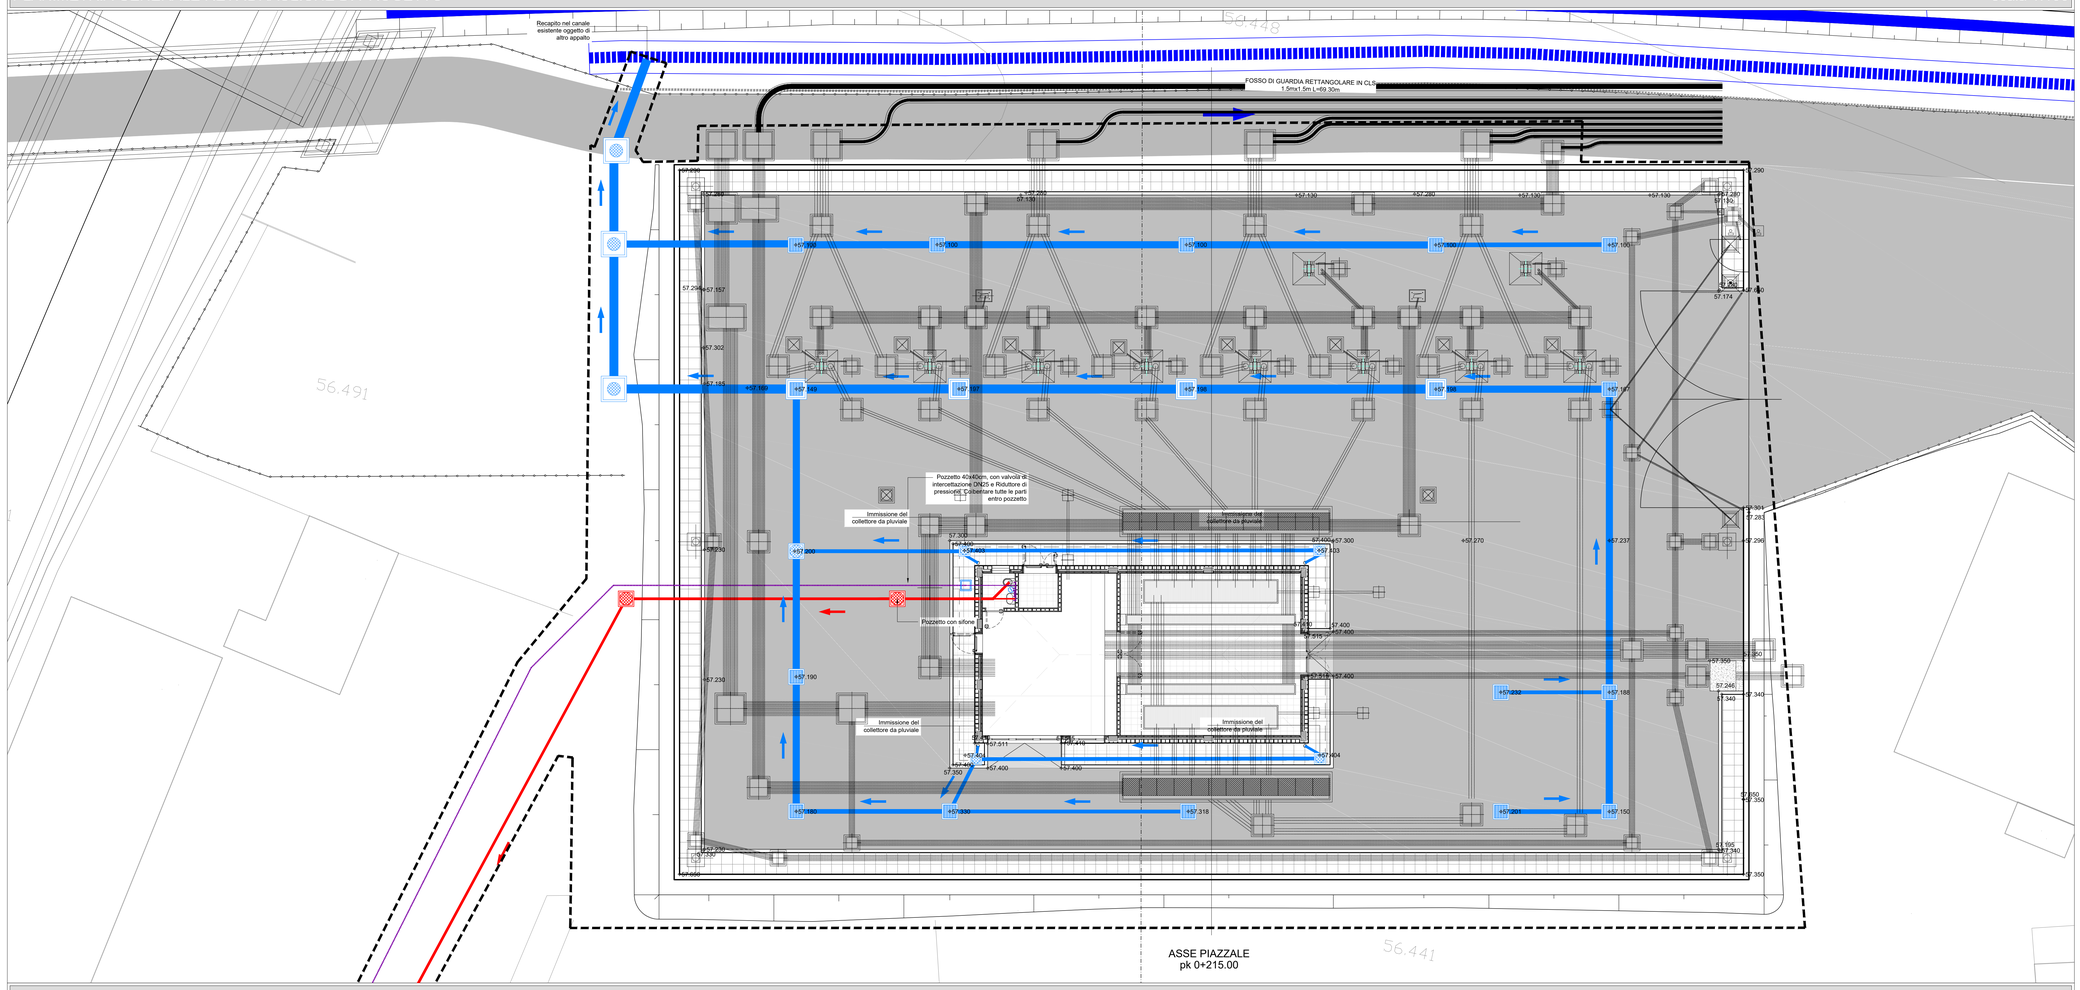

PLANIMETRIA GENERALE RETI IDRAULICHE DI PROGETTO

scala 1:100

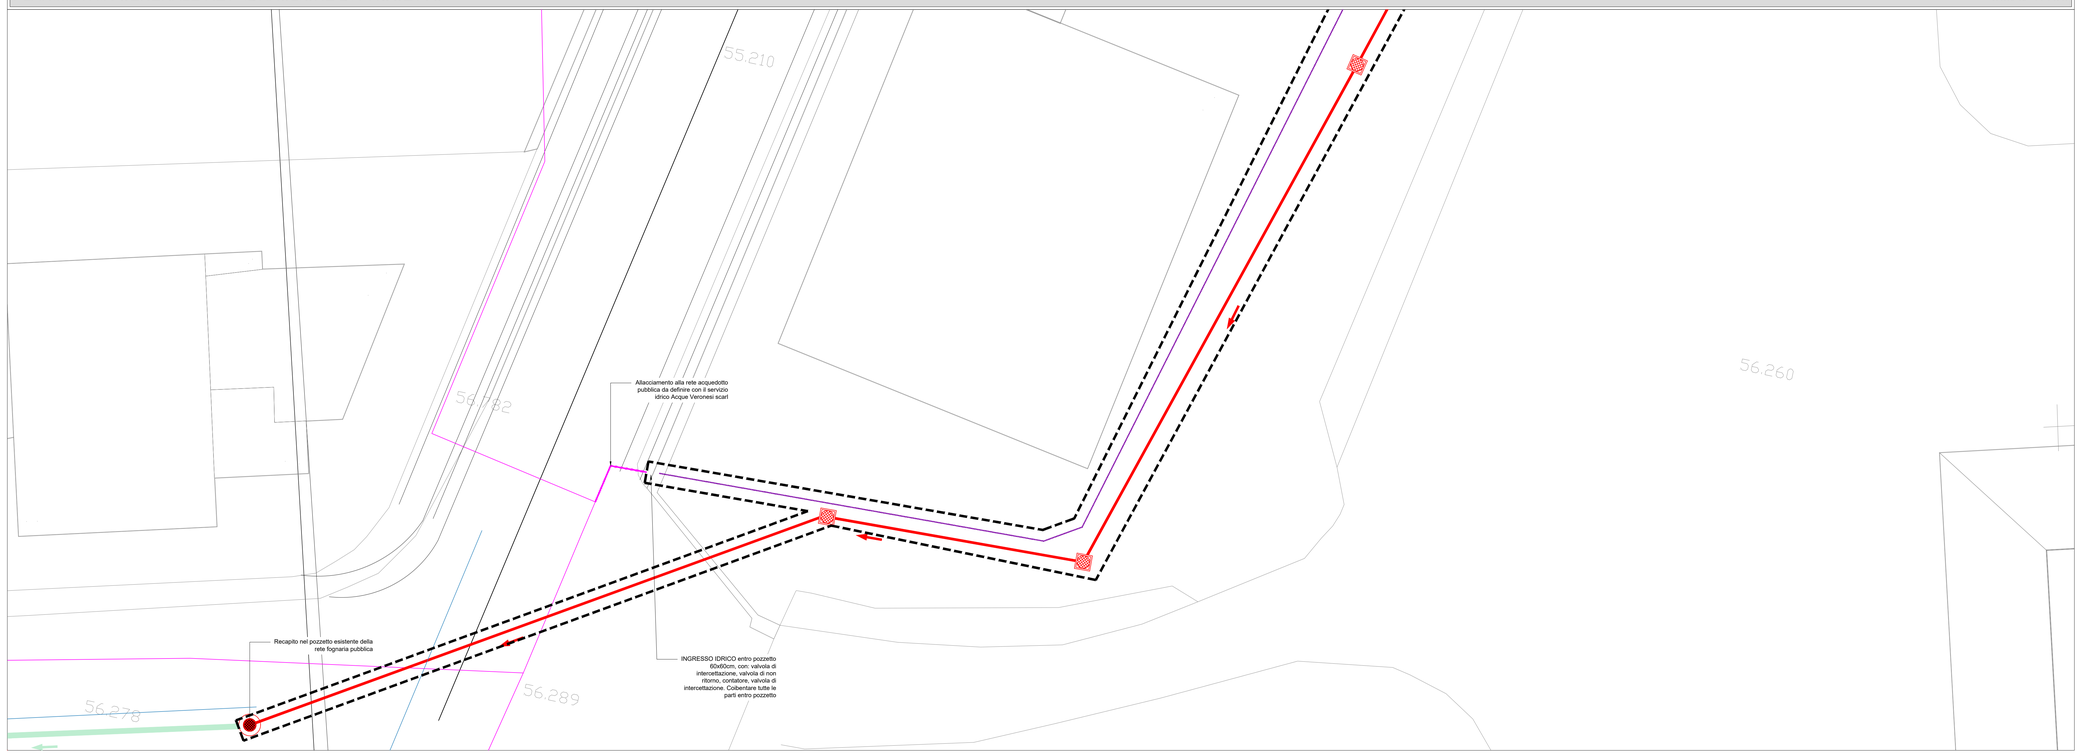

LEGENDA

- AREA D'INTERVENTO
- +0.000 QUOTE ALTIMETRICHE DEL PIANO CAMPAGNA

RETE IDRAULICHE ESISTENTI

- CONDOTTA FOGNARIA ESISTENTE IN GRES DN250
- CONDOTTA DI TRASPORTO DELLE ACQUE METEORICHE ESISTENTE
- CONDOTTA DI DISTRIBUZIONE ESISTENTE IN ACCIAO DN150
- FOSSO DI GUARDIA RETTANGOLARE IN CLS DIM.1.50x1.50m OGETTO DI ALTRO APPALTO
- CANALE DI RACCOLTA DELLE ACQUE METEORICHE OGETTO DI ALTRO APPALTO

RETE IDRAULICHE DI PROGETTO

- CONDOTTE DI TRASPORTO DELLE ACQUE REFLUE
- POZZETTO DI ISPEZIONE PREFABBRICATO IN CLS RETE ACQUE REFLUE
- RETE DI TRASPORTO DELLE ACQUE METEORICHE
- CADITOIA DI RACCOLTA DELLE ACQUE METEORICHE
- POZZETTO DI ISPEZIONE PREFABBRICATO IN CLS RETE ACQUE METEORICHE
- CONDOTTA IDRICA

NOTE GENERALI

- LE QUOTE SONO ESPRESSE IN METRI.
- LE QUOTE ALTIMETRICHE SONO ESPRESSE IN METRI slmm
- PER DETTAGLI SULLE CARATTERISTICHE DELLE RETI SI RIMANDA AGLI ELABORATI GRAFICI SPECIFICI

K-MAP

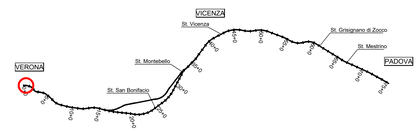

COMMITTENTE:

RFI RETE FERROVIARIA ITALIANA
GRUPPO FERROVIE DELLO STATO

ALTA SORVEGLIANZA:

ITALFERR
GRUPPO FERROVIE DELLO STATO

GENERAL CONTRACTOR: Consorzio IricAV Due

INFRASTRUTTURE FERROVIARIE STRATEGICHE DEFINITE DALLA LEGGE OBIETTIVO N. 443/01

LINEA A.V. /A.C. TORINO–VENEZIA Tratta VERONA–PADOVA
Lotto funzionale Verona–Bivio Vicenza

PROGETTO ESECUTIVO

FA–FABBRICATI

FA17 – CABINATE INNESTO VERONA AL KM 0+214.10
FABBRICATO SSE

Piazzale – Planimetria reti acque idrauliche di progetto

GENERAL CONTRACTOR	DIRETTORE LAVORI	SCALA :
IL PROGETTISTA INTEGRATORE ing. Luca MALAVENDA iscritto all'ordine degli ingegneri di Rovigo n. 1293	Consorzio IricAV Due ing. Paolo CARMONA Data:	ing. Luca ZACCARIA iscritto all'ordine degli ingegneri di Rovigo n. A1206 Data:	1:100

COMMESSA	LOTTO	FASE	ENTE	TIPO DOC.	OPERA/DISCIPLINA	PROGR.	REV.	FOGLIO
IN17	11	E	I2	PA	FA1700	006	B	001 di 001

VISTO CONSORZIO IRICAV DUE

Consorzio IricAV Due	Firma	Data
	ing. Luca MALAVENDA	

Progettazione :

Rev.	Descrizione	Redatto	Data	Verificato	Data	Approvato	Data	IL PROGETTISTA
A	EMISSIONE	ELA Consorzio IricAV Due	26/02/2021	KTC Raggruppamento Progettisti	26/02/2021	GBA Consorzio IricAV Due	26/02/2021	
B	REV. A SEGUITO RECEPIMENTO ISTRUTTORIA ENTE VALIDATORE	ELA Consorzio IricAV Due	20/04/2021	KTC Raggruppamento Progettisti	20/04/2021	GBA Consorzio IricAV Due	20/04/2021	Data: 20/04/2021

OGG. 8377957CD1	CUP: J41E91000000009	File: IN17I0EZZFAFA1700006B.DWG
Progetto cofinanziato dalla Unione Europea		Cod. origine:

Scala di plot:

TUTTI I DIRITTI DEL PRESENTE DOCUMENTO SONO RISERVATI: LA PRODUZIONE ANCHE PARZIALE È VIETATA