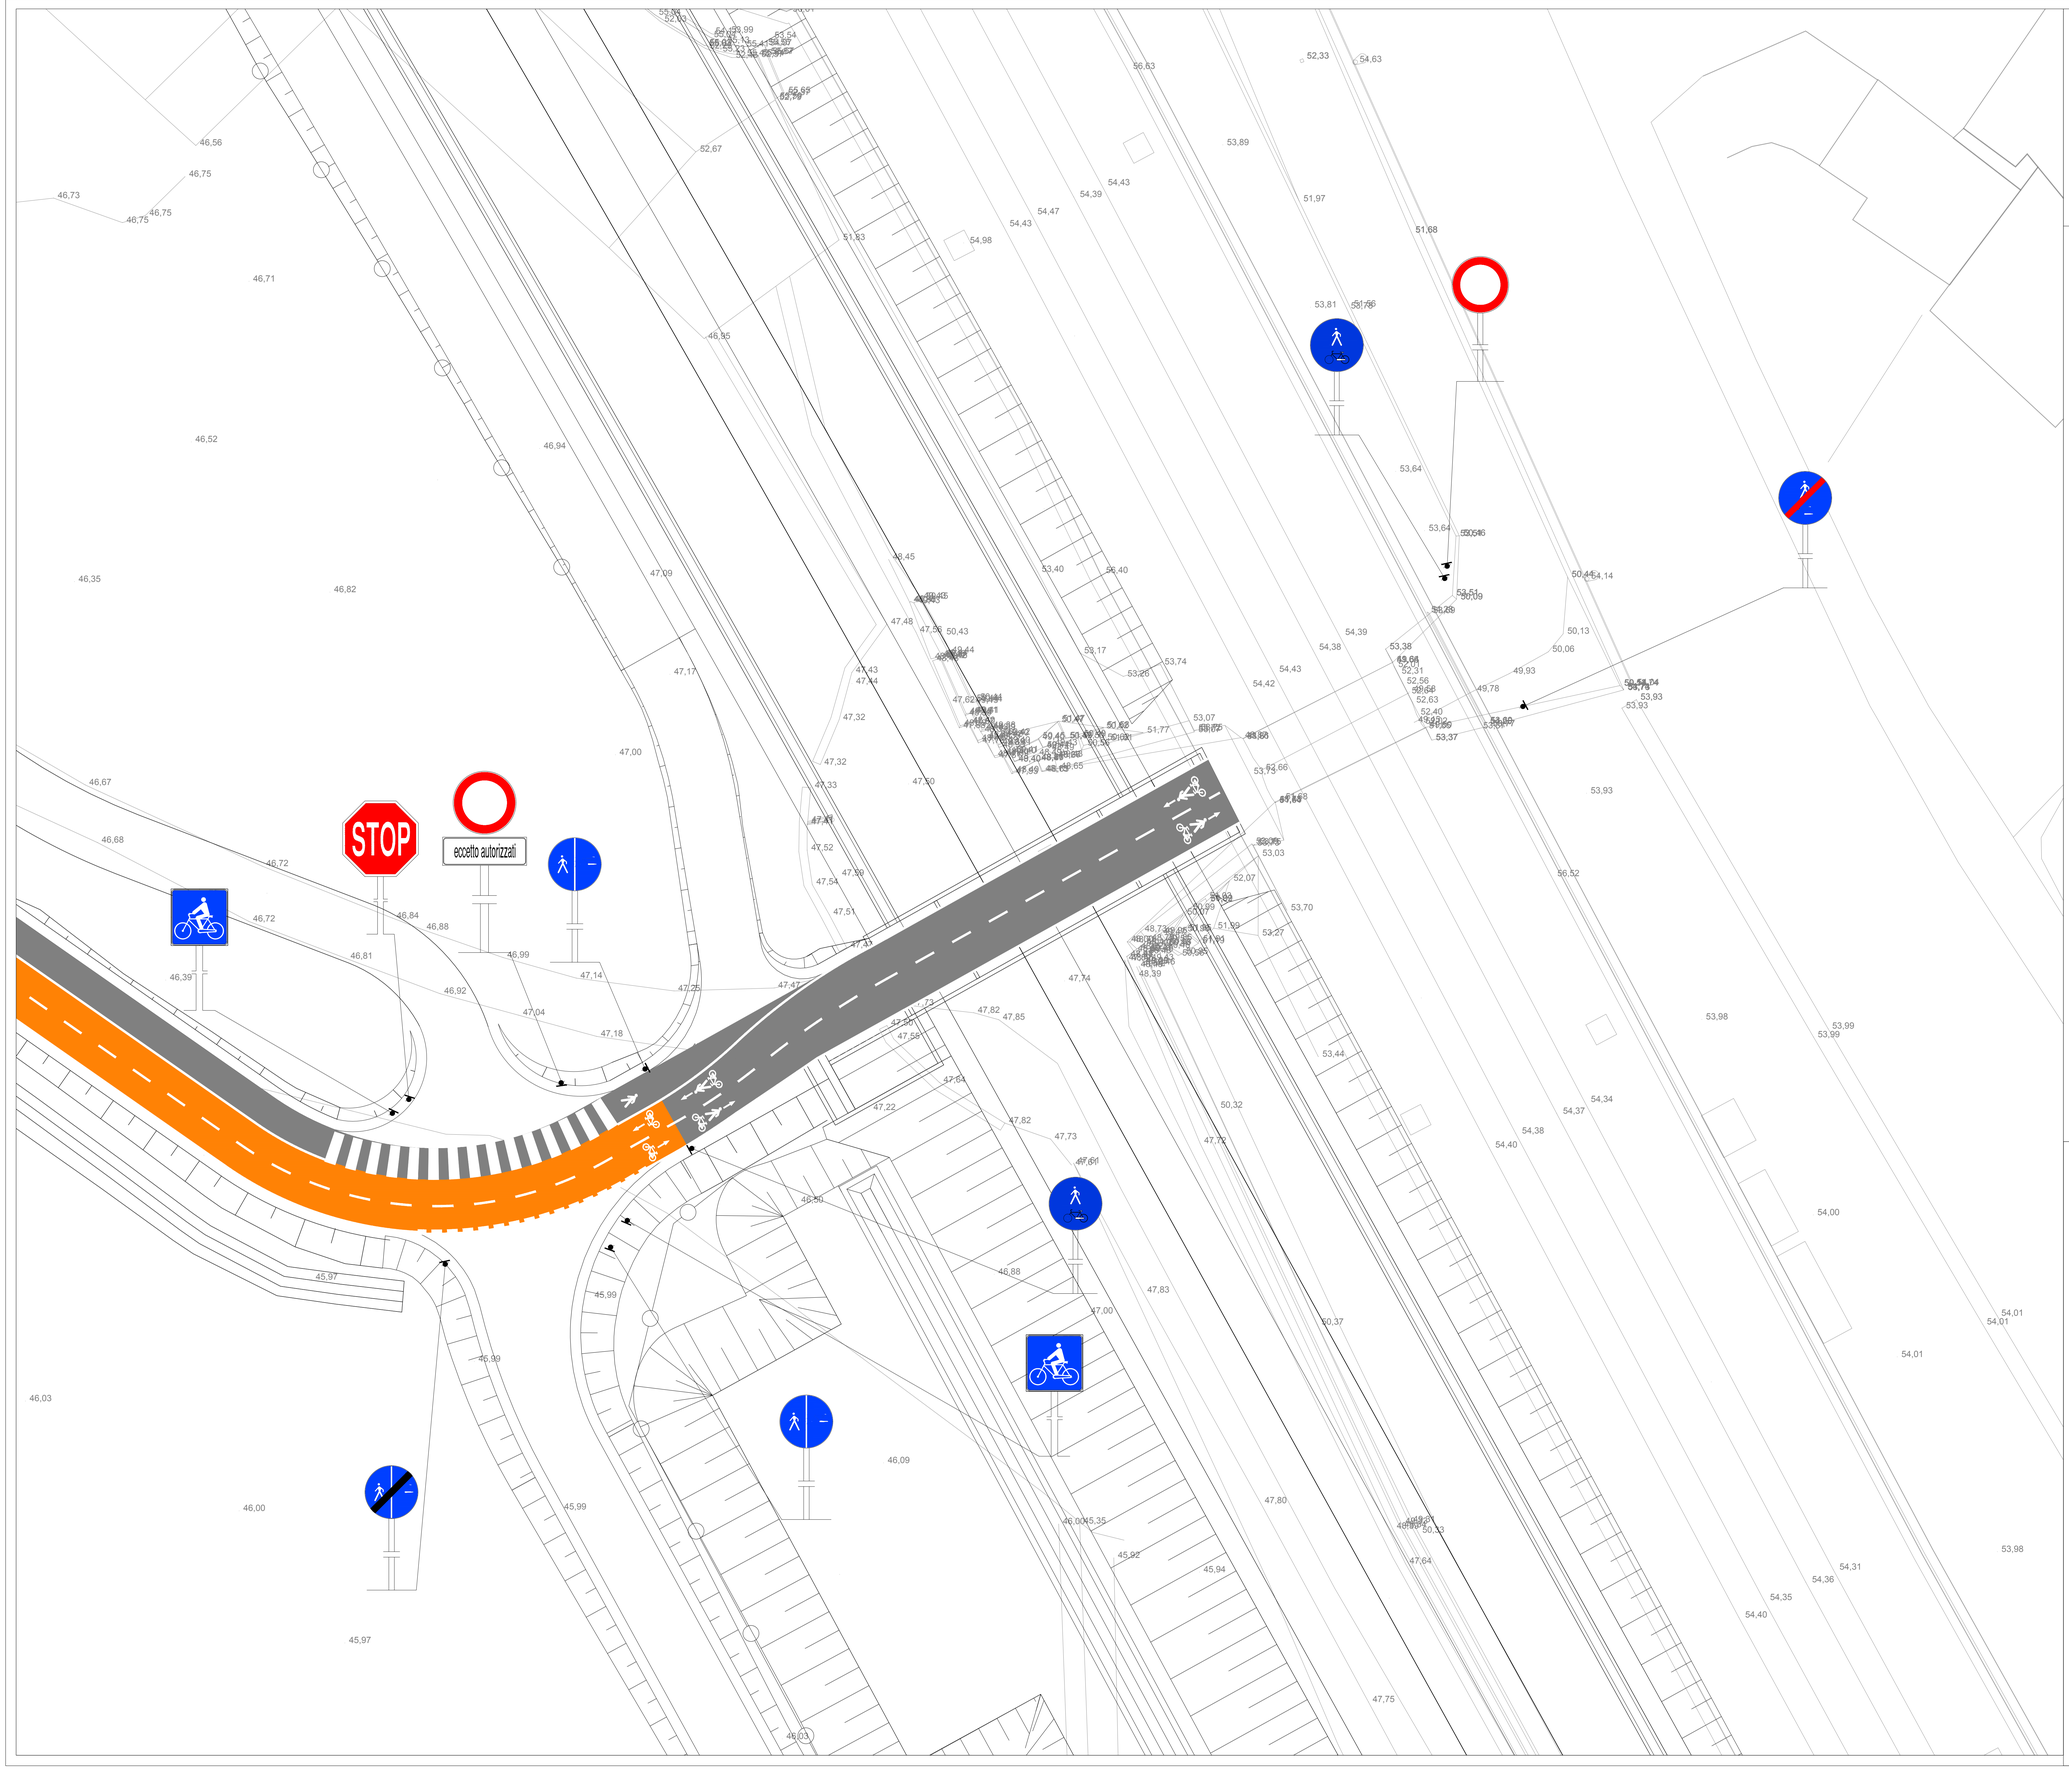

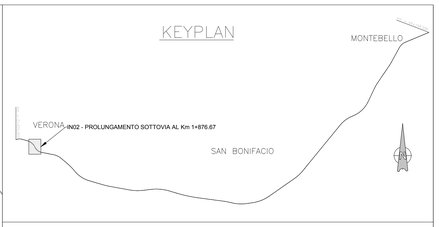

COMMITTENTE:

RFI RETE FERROVIARIA ITALIANA
GRUPPO FERROVIE DELLO STATO

ALTA SORVEGLIANZA:

ITALFERR
GRUPPO FERROVIE DELLO STATO

GENERAL CONTRACTOR:

Consorzio IricAV Due

INFRASTRUTTURE FERROVIARIE STRATEGICHE DEFINITE DALLA LEGGE OBIETTIVO N. 443/01

LINEA A.V. /A.C. TORINO-VENEZIA Tratta VERONA-PADOVA
Lotto funzionale Verona-Bivio Vicenza

PROGETTO ESECUTIVO

IN - INTERFERENZE VIARIE

IN02 - PROLUNGAMENTO SOTTOVIA ESISTENTE AL km 1+876.67

GENERALE

PLANIMETRIA DELLA SEGNALETICA

GENERAL CONTRACTOR		DIRETTORE LAVORI	SCALA :
Consorzio Stabile INFRASTRUTTURE INTEGRATE Ing. Luca RALAVENDA iscritto all'ordine degli ingegneri di Ravenna n. 4389 Data:	Consorzio Iricav Due Ing. Paolo CARMONA Data:	Ing. Luca ZACCARIA iscritto all'ordine degli ingegneri di Ravenna n. A1306 Data:	1:100

COMMESSA	LOTTO	FASE	ENTE	TIPO DOC.	OPERA/DISCIPLINA	PROGR.	REV.	FOGLIO
IN17	11	E	I2	PA	IN0200	002	B	-

Consorzio IricAV Due

VISTO CONSORZIO IRICAV DUE	
Firma	Data
Ing. Luca BINDOLFI	

Progettazione :

Rev.	Descrizione	Redatto	Data	Verificato	Data	Approvato	Data	IL PROGETTISTA
A	EMISSIONE	Colla	30/09/2021	C.Pier	30/09/2021	P.Lanari	30/09/2021	Giuseppe/Fabrizio Coppa
B	REVISIONE PER RECEPIMENTO STRUTTURA ENTE VALIDATORE	Colla	30/04/2022	C.Pier	30/04/2022	P.Lanari	30/04/2022	
C								Data:

CIG. 8377937CD1 | CUP: J41E91000000009 | File: IN1711E0PA0IN0200002B.DWG

Progetto cofinanziato dalla Unione Europea

Cod. origine: CODICE

Scala di plot: | TUTTI I DIRITTI DEL PRESENTE DOCUMENTO SONO RISERVATI: LA PRODUZIONE ANCHE PARZIALE È VIETATA