PLANIMETRIA DI TRACCIAMENTO
SCALA 1:100

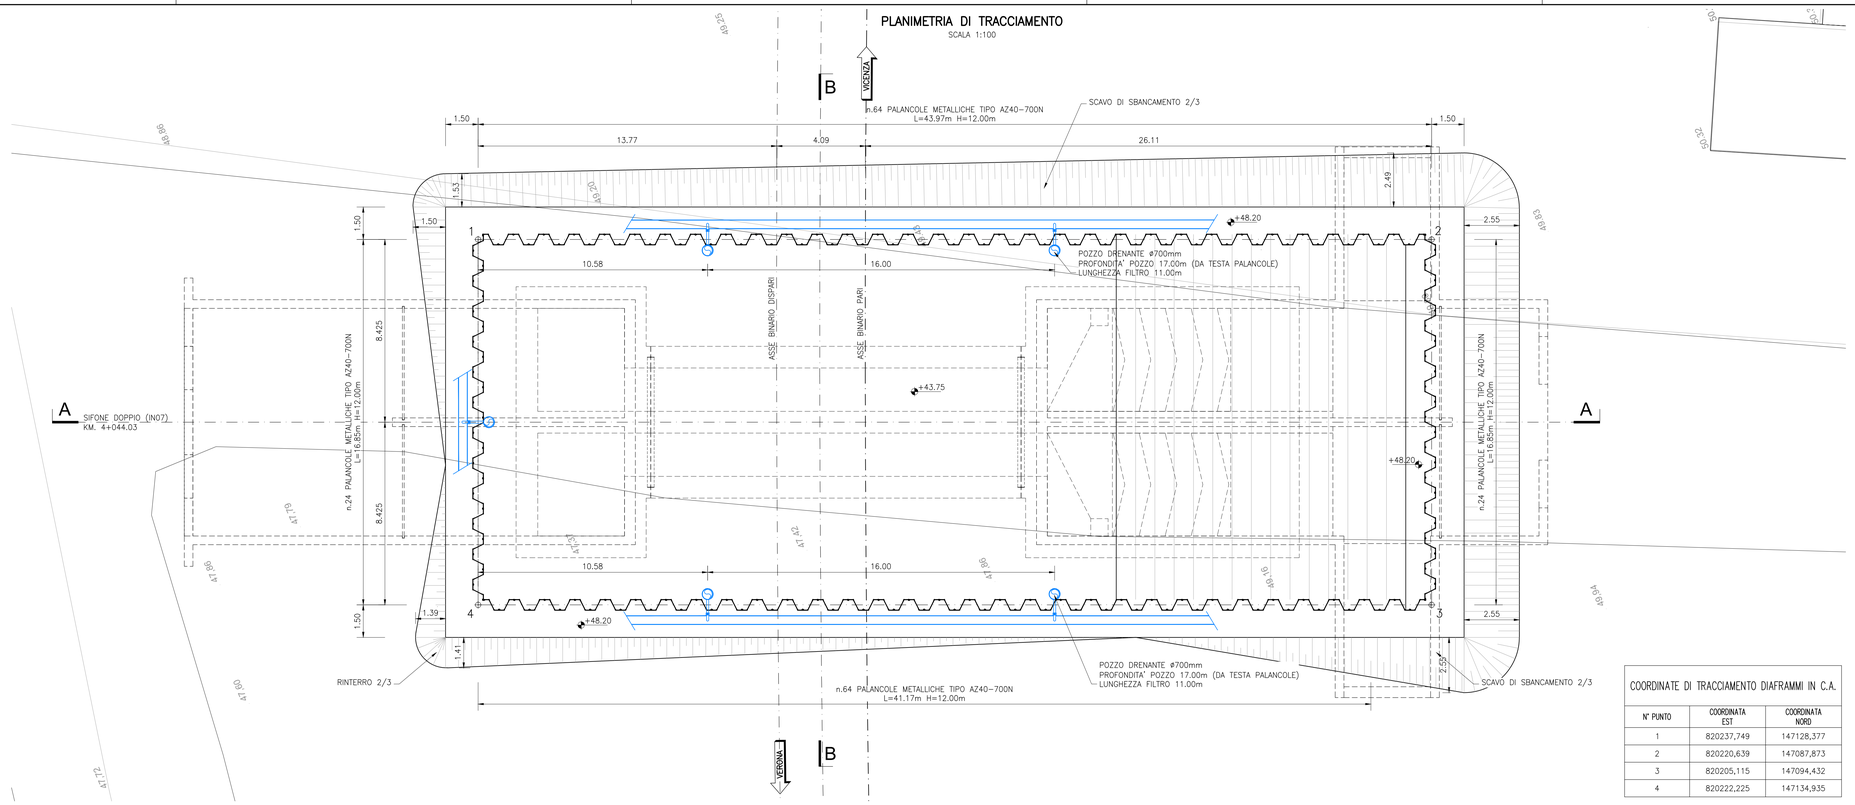

SEZIONE LONGITUDINALE A–A
SCALA 1:100

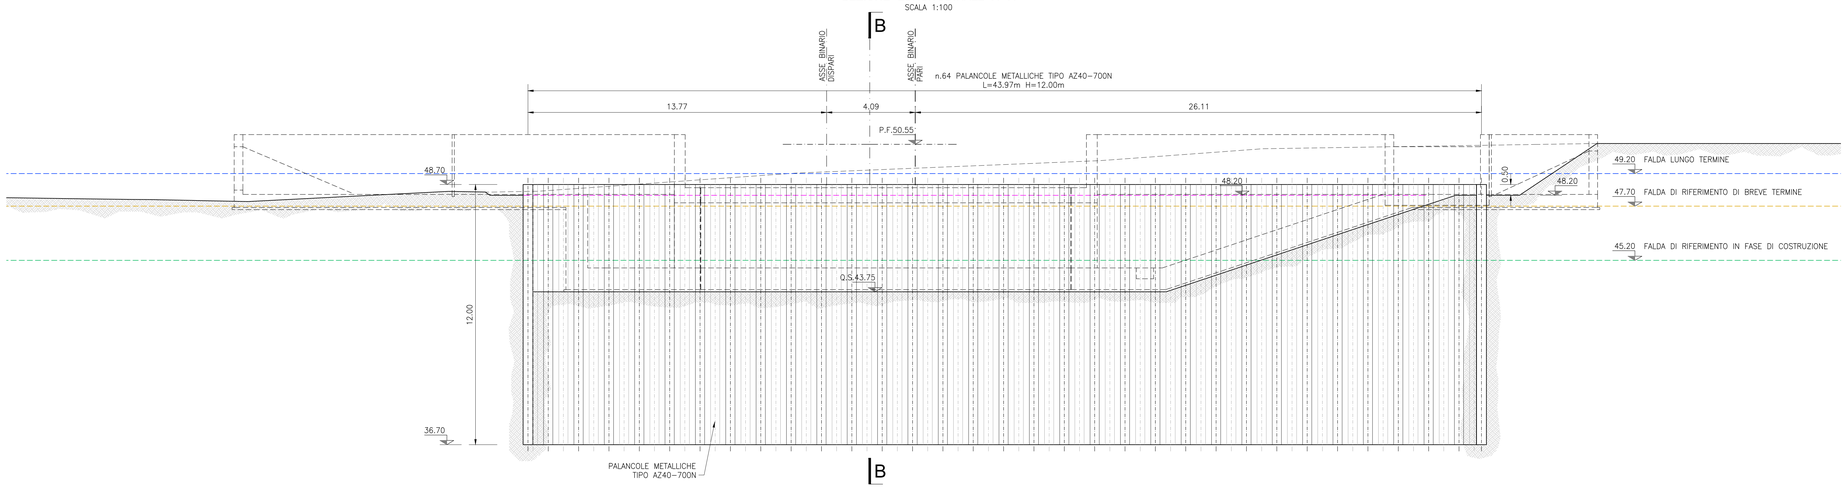

SEZIONE TRASVERSALE B–B
SCALA 1:100

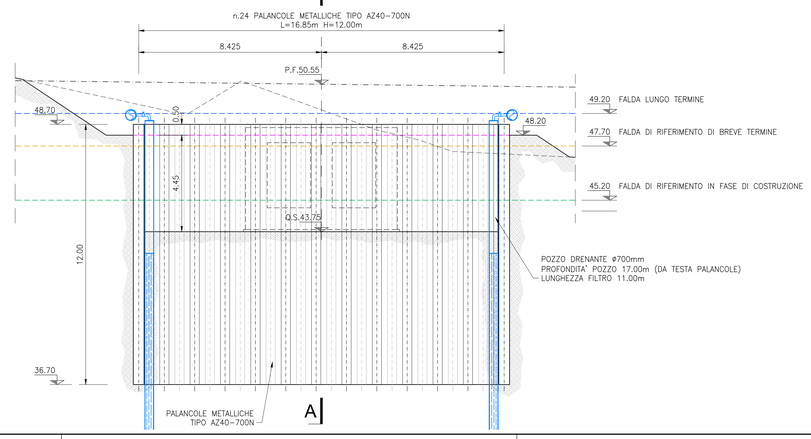

COORDINATE DI TRACCIAMENTO DIAFRAMMI IN C.A.

N° PUNTO	COORDINATA EST	COORDINATA NORD
1	820237,749	147128,377
2	820220,639	147087,873
3	820205,115	147094,432
4	820222,225	147134,935

DISEGNI DI RIFERIMENTO

SIFONE COSTITUITO DA UN DOPPIO SCATOLARE 2X3 AL KM 4+044,03 Relazione tecnica generale e idraulica	IN1711E2ROIN0700001A
SIFONE COSTITUITO DA UN DOPPIO SCATOLARE 2X3 AL KM 4+044,03 Relazione di confronto P.D./P.E.	IN1711E2ROIN0700002A
SIFONE COSTITUITO DA UN DOPPIO SCATOLARE 2X3 AL KM 4+044,03 Profilo e sezioni idrauliche – Stato di progetto	IN1711E2P2IN0700001A
SIFONE COSTITUITO DA UN DOPPIO SCATOLARE 2X3 AL KM 4+044,03 Planimetria di progetto, stato di fatto e opere provvisionali	IN1711E2P2IN0700002A
SIFONE COSTITUITO DA UN DOPPIO SCATOLARE 2X3 AL KM 4+044,03 Carpenteria – Piante e sezione longitudinale	IN1711E2LAIN0700001A
SIFONE COSTITUITO DA UN DOPPIO SCATOLARE 2X3 AL KM 4+044,03 Carpenteria – Sezioni trasversali	IN1711E2WBIN0700001A
SIFONE COSTITUITO DA UN DOPPIO SCATOLARE 2X3 AL KM 4+044,03 Pianta scavi prima fase e opere provvisionali	IN1711E2PAIN0701001A
SIFONE COSTITUITO DA UN DOPPIO SCATOLARE 2X3 AL KM 4+044,03 Pianta scavi seconda fase	IN1711E2PAIN0701002A
SIFONE COSTITUITO DA UN DOPPIO SCATOLARE 2X3 AL KM 4+044,03 Particolari costruttivi Tav. 1	IN1711E2BZIN0709001A
SIFONE COSTITUITO DA UN DOPPIO SCATOLARE 2X3 AL KM 4+044,03 Particolari costruttivi Tav. 2	IN1711E2BZIN0709002A
SIFONE COSTITUITO DA UN DOPPIO SCATOLARE 2X3 AL KM 4+044,03 Armatura Tav. 1	IN1711E2BZIN0700001A
SIFONE COSTITUITO DA UN DOPPIO SCATOLARE 2X3 AL KM 4+044,03 Armatura Tav. 2	IN1711E2BZIN0700002A
SIFONE COSTITUITO DA UN DOPPIO SCATOLARE 2X3 AL KM 4+044,03 Armatura Tav. 3	IN1711E2BZIN0700003A
SIFONE COSTITUITO DA UN DOPPIO SCATOLARE 2X3 AL KM 4+044,03 Armatura Tav. 4	IN1711E2BZIN0700004A
SIFONE COSTITUITO DA UN DOPPIO SCATOLARE 2X3 AL KM 4+044,03 Relazione di calcolo sifone	IN1711E2CLIN0700001A
SIFONE COSTITUITO DA UN DOPPIO SCATOLARE 2X3 AL KM 4+044,03 Relazione di calcolo opere provvisionali	IN1711E2CLIN0701002A

NOTE GENERALI

CARATTERISTICHE DEI MATERIALI

DESCRIZIONE	CODICE
Tabella Materiali	IN1710EI24TIN0000001A

COMMITTENTE: RFI RETE FERROVIARIA ITALIANA – GRUPPO FERROVIE DELLO STATO

ALTA SORVEGLIANZA: ITALFERR – GRUPPO FERROVIE DELLO STATO

GENERAL CONTRACTOR: Consorzio IricoAV Due

INFRASTRUTTURE FERROVIARIE STRATEGICHE DEFINITE DALLA LEGGE OBIETTIVO N. 443/01

LINEA A.V. /A.C. TORINO-VENEZIA Tratta VERONA-PADOVA
Lotto funzionale Verona-Bivio Vicenza

PROGETTO ESECUTIVO

INTERFERENZE IDRAULICHE ED OPERE IDRAULICHE
SIFONE COSTITUITO DA UN DOPPIO SCATOLARE 2X3 AL KM 4+044,03
GENERALE

Pianta scavi prima fase e opere provvisionali

GENERAL CONTRACTOR	DIRETTORE LAVORI	SCALA:
Consorzio Iricav Due ing. Guido PRATINI Data:	Consorzio Iricav Due ing. Luca ZACCARIA iscritto all'ordine degli ingegneri di Ravenna n. A1206 Data:	1:100

COMMESSA	LOTTO	FASE	ENTE	TIPO DOC.	OPERA/DISCIPLINA	PROGR.	REV.	FOGLIO
IN17	11	E	I2	PA	IN0701	001	A	

VISTO CONSORZIO IRICAV DUE
Firma: ing. Luca ZACCARIA
Data:

Progettazione :

Rev.	Descrizione	Redatto	Data	Verificato	Data	Approvato	Data
A	EMISSIONE	S.BUCCI	31/05/21	L.AIFER	31/05/21	F.GALVANI	31/05/21
B							
C							

COD. R377957CT01 | CUP: J41E91000000009 | File: IN1711E2ROIN0700001A.DWG | Cod. origine: CODCI

Progetto cofinanziato dalla Unione Europea

Scala di plot:

TUTTI I DIRITTI DEL PRESENTE DOCUMENTO SONO RISERVATI. LA PRODUZIONE ANCHE PARZIALE È VIETATA