RI04 – MONITORAGGIO RILEVATI
SEZIONE DI MONITORAGGIO

RI04 - SEZIONE N.:11
PROGRESSIVA: 1+000.000
QUOTA P. F.: 55.119

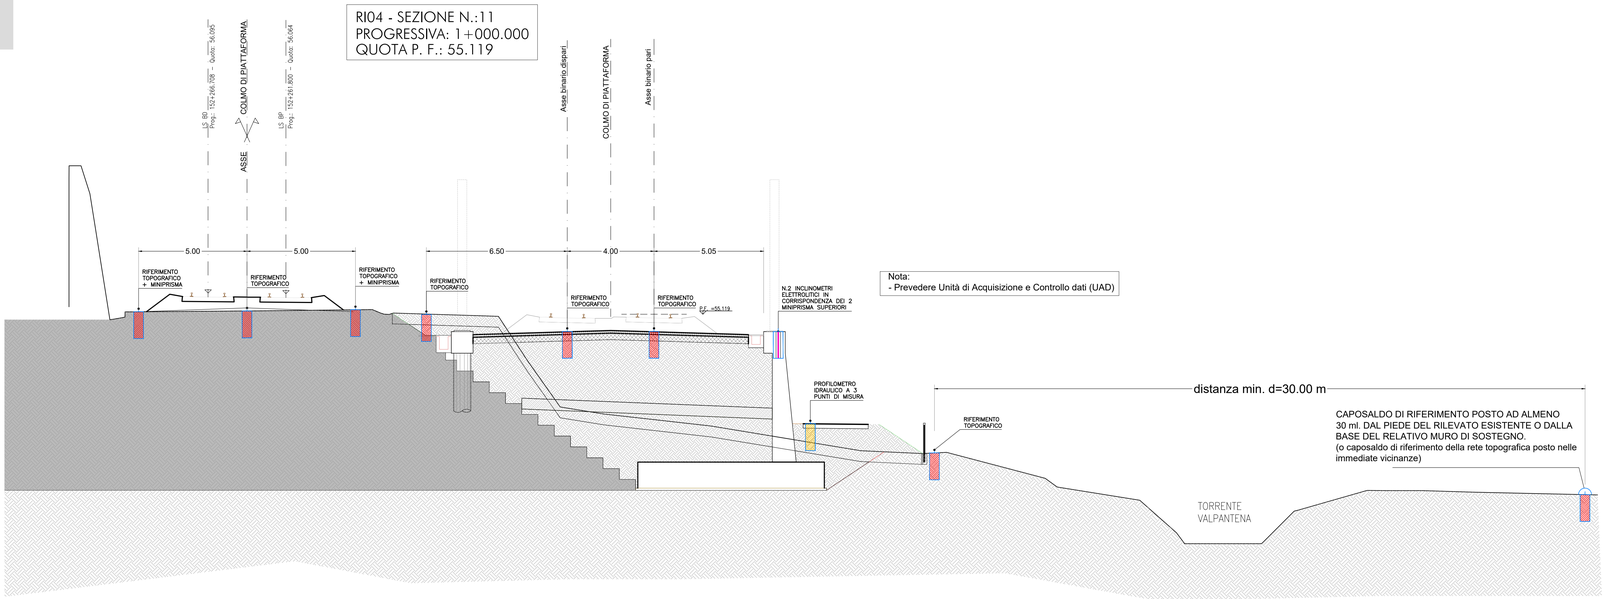

Nota:
- Prevedere Unità di Acquisizione e Controllo dati (UAD)

RI04 – MONITORAGGIO RILEVATI
PLANIMETRIA DI MONITORAGGIO

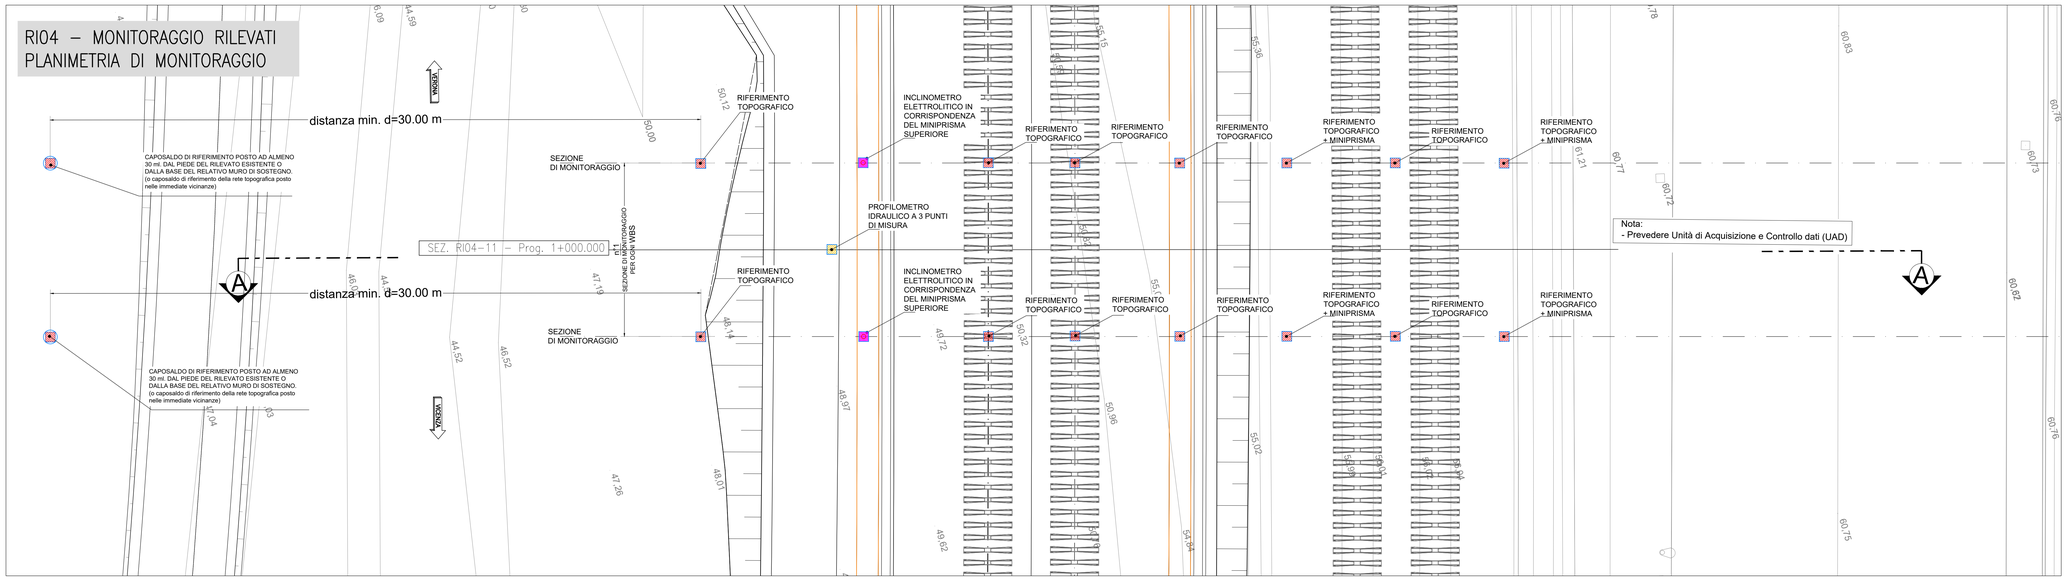

Nota:
- Prevedere Unità di Acquisizione e Controllo dati (UAD)

LEGENDA

- RIFERIMENTO TOPOGRAFICO IN FASE DI REALIZZAZIONE DEL CORPO DEL RILEVATO
- CAPOSALDO DI RIFERIMENTO
- PROFILOMETRO IDRAULICO A 3 PUNTI DI MISURA
- INCLINOMETRO ELETTROLITICO

CADENZA LETTURE

ORIENTATIVA IN FUNZIONE FASI ESECUTIVE

GRANDEZZE:	IN COSTRUZIONE:	A FINE RILEVATO:
QUOTE RILEVATO IN ASSE	SETTIMANALE	QUINDICINALE
CAPOSALDI TOPOGRAFICI	SETTIMANALE	QUINDICINALE
INCLINOMETRI ELETTROLITICI	SETTIMANALE	QUINDICINALE

DISEGNI DI RIFERIMENTO

DESCRIZIONE	CODICE

COMMITTENTE: RFI RETE FERROVIARIA ITALIANA – GRUPPO FERROVIE DELLO STATO

ALTA SORVEGLIANZA: ITALFERR – GRUPPO FERROVIE DELLO STATO

GENERAL CONTRACTOR: Consorzio IricoW Due

INFRASTRUTTURE FERROVIARIE STRATEGICHE DEFINITE DALLA LEGGE OBIETTIVO N. 443/01

LINEA A.V. /A.C. TORINO-VENEZIA Tratta VERONA-PADOVA
Lotto funzionale Verona-Bivio Vicenza

PROGETTO ESECUTIVO

MONITORAGGIO STRUTTURALE
RILEVATI
RILEVATO FERROVIARIO DAL KM 0+766,68 AL KM 1+125,00
PLANIMETRIA E SEZIONE DI MONITORAGGIO

GENERAL CONTRACTOR: Consorzio Iricav Due – Direttore Tecnico Ing. Luigi Ranieri Marchetti – Data:
DIRETTORE LAVORI: Ing. Loris ZACCARIA – iscritto all'ordine degli ingegneri di Ravenna n. A1206 – Data:
SCALA: 1:500

COMMESSA	LOTTO	FASE	ENTE	TIPO DOC.	OPERA/DISCIPLINA	PROGR.	REV.	FOGLIO
IN17	11	E	12	PA	MS0000	900	A	

Consorzio IricoW Due – VISTO CONSORZIO IRICAV DUE – Firma – Data – Ing. Luca BRADICICH

Progettazione :

Rev.	Descrizione	Redatto	Data	Verificato	Data	Approvato	Data
A	EMISSIONE	Cavuto	19/06/2020	Rendinelli	20/04/2021	Malavenda	21/04/2021
B							
C							

ORDINE DEGLI INGEGNERI PROVINCIA DI RAVENNA – N. 4219 – Data: 21/04/2021

COD. 837795TCD1 – CUP: J41E91000000009 – File: IN17 11 E12PMMS0000900A.DWG – Cod. origine: CCDC2

Progetto cofinanziato dalla Unione Europea

Scala di plot:

TUTTI I DIRITTI DEL PRESENTE DOCUMENTO SONO RISERVATI. LA PRODUZIONE ANCHE PARZIALE È VIETATA