



PIANTA DEMOLIZIONI

Scala 1:100

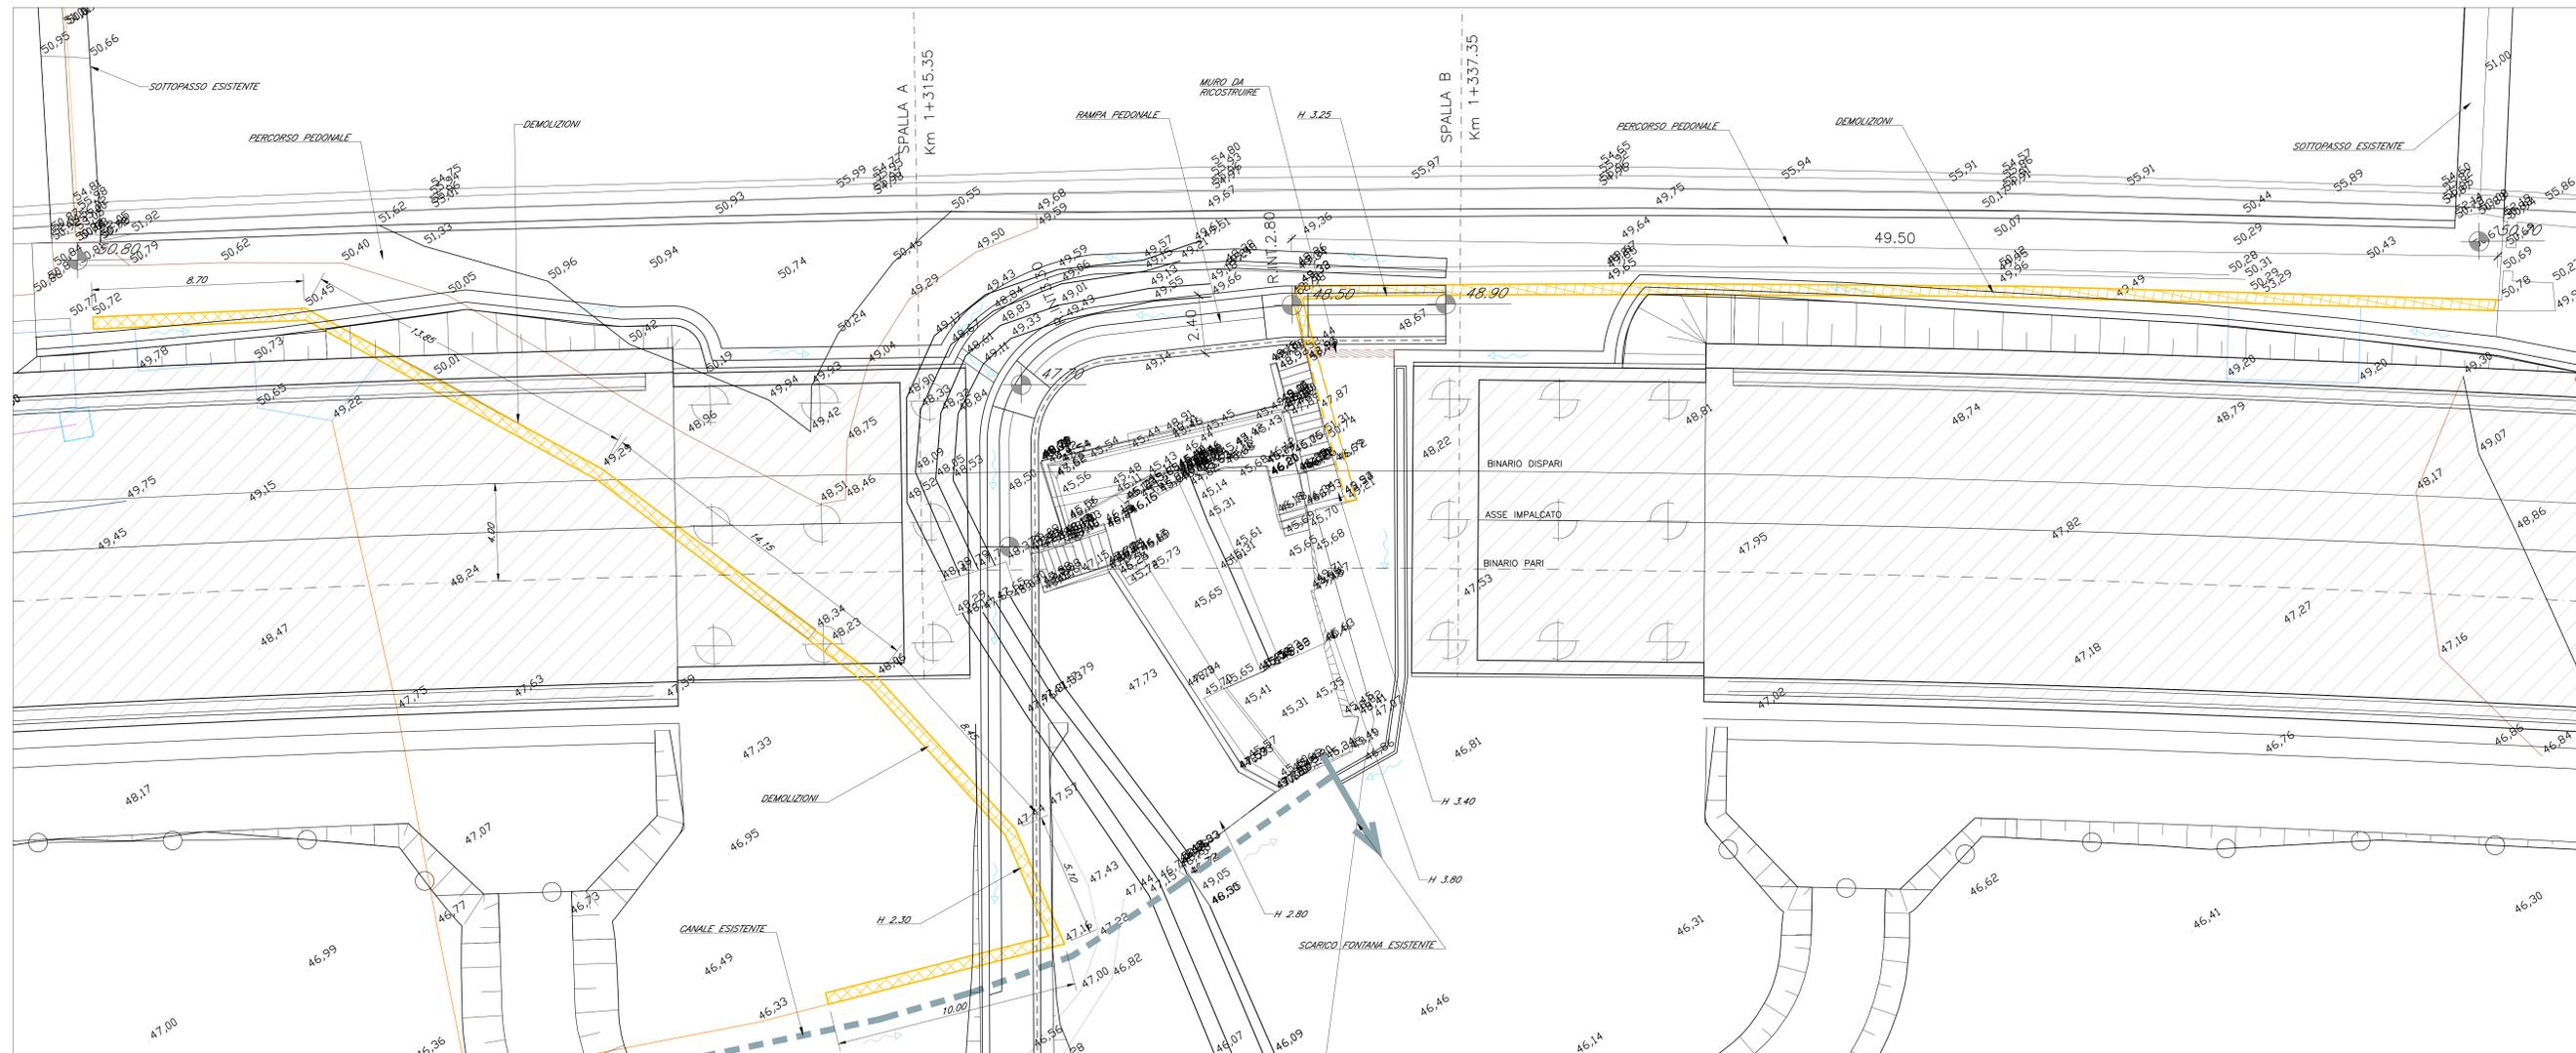

SEZIONE TRASVERSALE

Scala 1:100

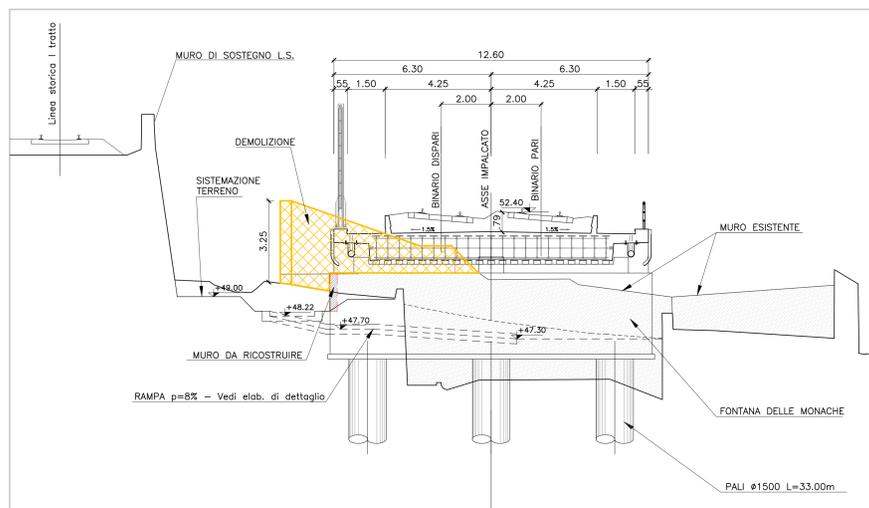

MURO A SINISTRA
 $m (L 60.25 \times sp 0.50 \times H 2.30) = mc 70.00$

MURO A DESTRA
 parte rettilinea: $m (L 49.50 \times sp 0.50 \times H 3.25) = mc 80.00$
 parte da "tagliare": mc 7.00

TOTALE mc da demolire: mc 157.00

PIANTA CHIAVE



COMMITTENTE: **ALTA SORVEGLIANZA:**

GENERAL CONTRACTOR:

INFRASTRUTTURE FERROVIARIE STRATEGICHE DEFINITE DALLA LEGGE OBIETTIVO N. 443/01
LINEA A.V. / A.C. TORINO-VENEZIA Tratta VERONA-PADOVA
Lotto funzionale Verona-Bivio Vicenza
PROGETTO ESECUTIVO
 PONTI E VIADOTTI
 SCAVALCO FONTE DELLE MONACHE DAL KM 1+315,00 AL KM 1+337,00
 GENERALE

Planimetria delle Demolizioni

GENERAL CONTRACTOR Consorzio Iriciv Due Ing. Paolo GAMBONA Data:	DIRETTORE LAVORI Ing. Luca ZACCARIA Ing. Paolo GAMBONA Data:	SCALA: 1:100
--	--	------------------------

COMMESSA	LOTTI	FASE	ENTE	TIPO DOC.	OPERA/DISCIPLINA	PROG.	REV.	FOGLIO
1117	11	E	12	PA	V1119/010	0101	A	1

Progettazione:		Visto Consorzio Iriciv Due		Data:	
Rev.	Descrizione	Elabora	Verifica	Approva	Il Progettista
A	DEFINIZIONE				
B					
C					

CG: 83735701 CUP: J11E1100000009 File: 01172019000000000000
 Progetto cofinanziato dalla Unione Europea Cod. origin: 1000

Scala di plan: TUTTI I DIRITTI DEL PRESENTE DOCUMENTO SONO RISERVATI. LA PRODUZIONE ANCHE PARZIALE È VIETATA