RETI DI RACCOLTA E TRASPORTO DELLE ACQUE METEORICHE DI PROGETTO

scala 1:100

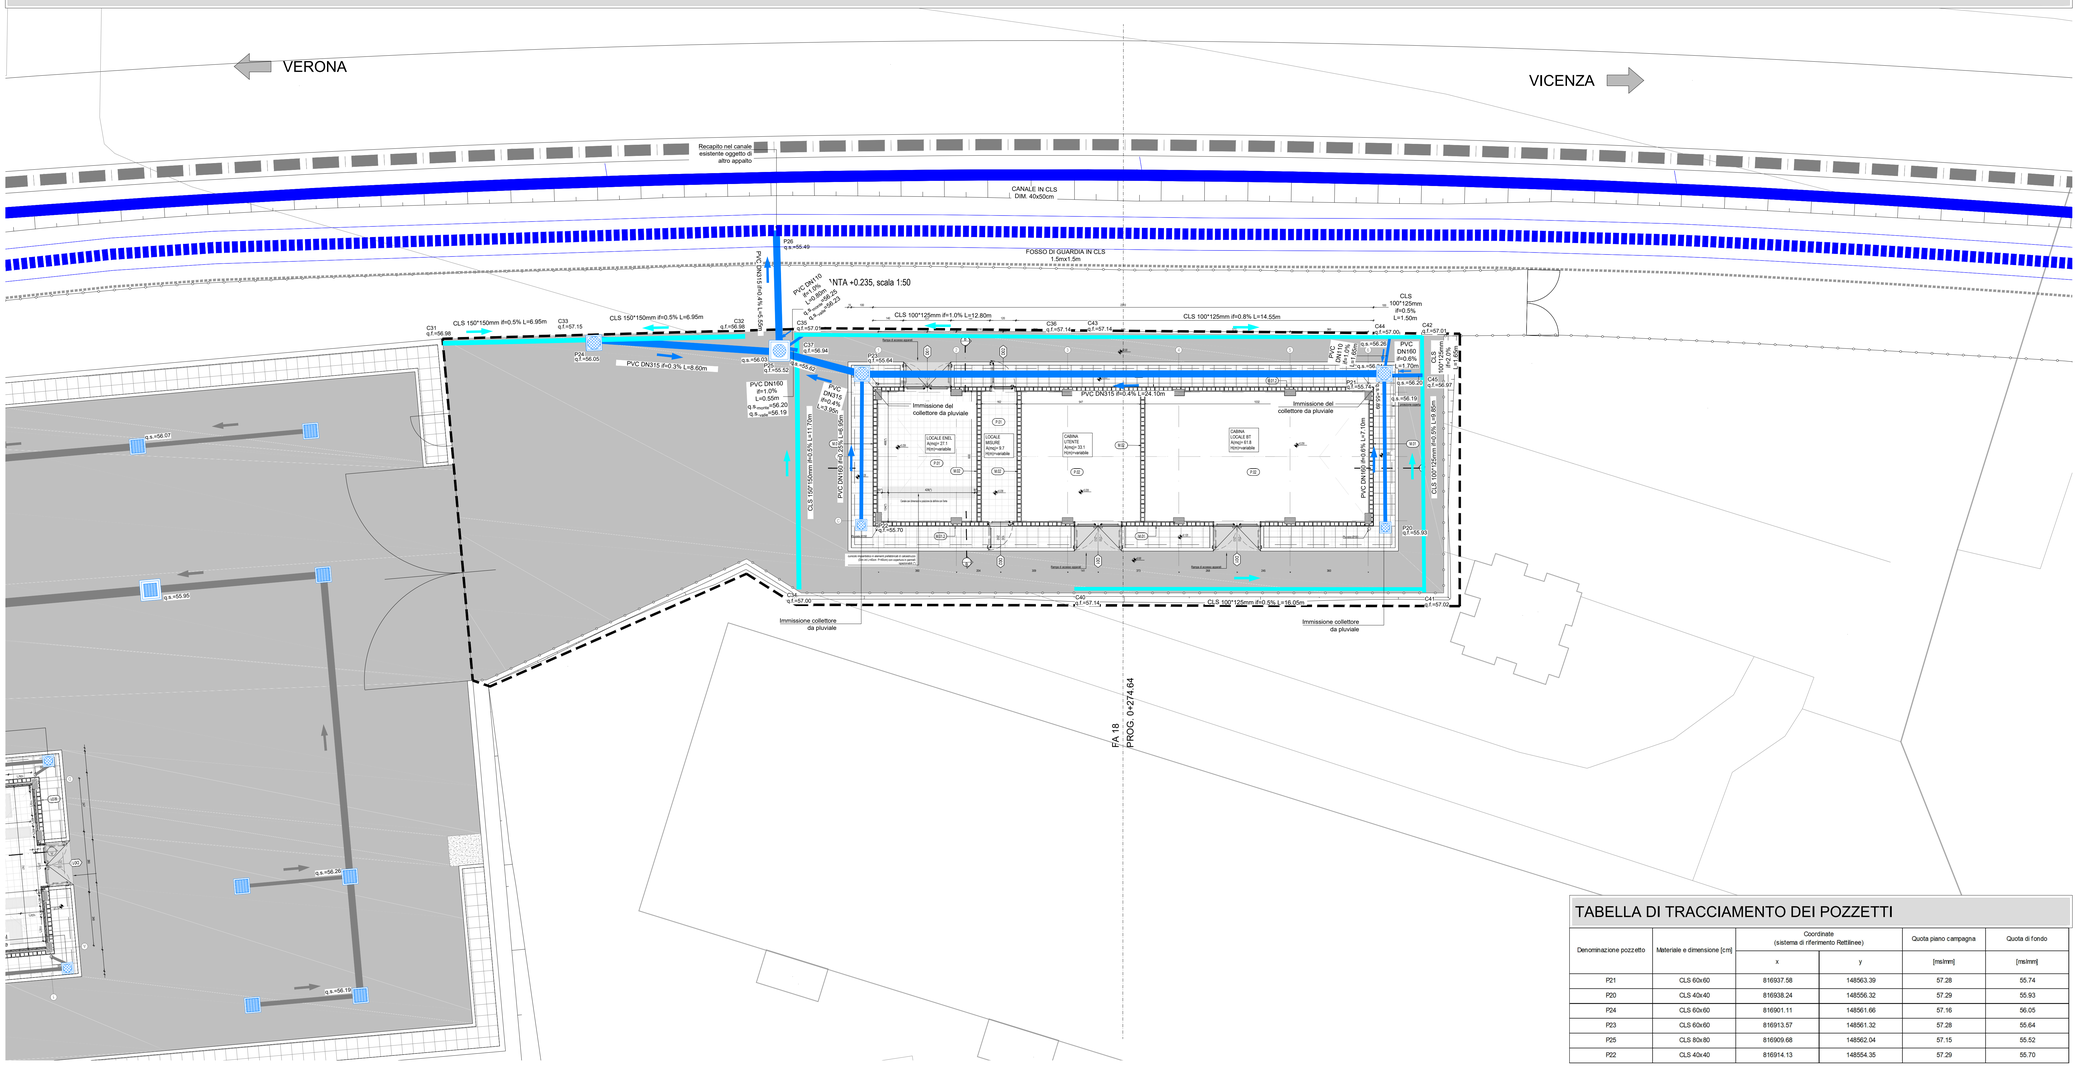

TABELLA DI TRACCIAMENTO DEI POZZETTI

Denominazione pozzetto	Materiale e dimensione [cm]	Coordinate (sistema di riferimento Rettilinee)		Quota piano campagna	Quota di fondo
		x	y	[ms/mm]	[ms/mm]
P21	CLS 60x60	816937.58	148563.39	57.28	55.74
P20	CLS 40x40	816938.24	148556.32	57.29	55.93
P24	CLS 60x60	816901.11	148561.66	57.16	56.05
P23	CLS 60x60	816913.57	148561.32	57.28	55.64
P25	CLS 80x80	816909.68	148562.04	57.15	55.52
P22	CLS 40x40	816914.13	148554.35	57.29	55.70

LEGENDA:

- AREA D'INTERVENTO
- +57.180 QUOTE ALTIMETRICHE DEL PIANO CAMPAGNA
- CANALE DI RACCOLTA DELLE ACQUE METEORICHE OGETTO DI ALTRO APPALTO
- FOSSO DI GUARDIA RETTANGOLARE IN CLS DIM.1.50x1.50m OGETTO DI ALTRO APPALTO

RETE IDRAULICHE DI PROGETTO

- CANALE DI RACCOLTA DELLE ACQUE METEORICHE IN CLS CON GRIGLIA IN GHISA SFEROIDALE D400 DIM. INTERNE 100x125mm [L=56.80]
- CANALE DI RACCOLTA DELLE ACQUE METEORICHE IN CLS CON GRIGLIA IN GHISA SFEROIDALE D400 DIM. INTERNE 150x150mm [L=25.60]
- CONDOTTA IN PVC DN110 SN8 [L= 2.3m]
- CONDOTTA IN PVC DN160 SN8 [L= 16.30m]
- CONDOTTA IN PVC DN315 SN8 [L=42.20m]
- POZZETTO DI ISPEZIONE PREFABBRICATO IN CLS DIM. 40x40cm [n.ro 2]
- POZZETTO DI ISPEZIONE PREFABBRICATO IN CLS DIM. 60x60cm [n.ro 3]
- POZZETTO DI ISPEZIONE PREFABBRICATO IN CLS DIM. 80x80cm [n.ro 1]

NOTE GENERALI

- LE QUOTE SONO ESPRESSE IN METRI.
- LE QUOTE ALTIMETRICHE SONO ESPRESSE IN METRI slmm

K-MAP

PROFILI LONGITUDINALI DELLE OPERE DELLA RETE ACQUE METEORICHE

scala x/y = 1:1000/1:100

DENOMINAZIONE TRATTO	P20 -P21	P21-P26
MATERIALE	PVC	PVC
DIAMETRO NOMINALE [mm]	160	315
LUNGHEZZA [m]	7.10	33.60
DISLIVELLO [m]	0.04	0.24
PENDENZA [%]	0.60	0.40

Q.RIF. 52.00m s.m.m.

No. POZZETTO	P20	P21	P23	P25	P26
DISTANZE PROGRESSIVE [m]	0.00	7.10	31.20	33.40	40.70
DISTANZE PARZIALI [m]	7.10	24.10	1.95	7.30	9.55
QUOTE TERRENO [m smm]	57.29	57.28	57.28	57.15	56.56
QUOTE FONDO TUBO [m smm]	55.93	55.89 55.74	55.64	55.52	55.52 55.29
QUOTA FONDO SCAVO [m smm]	55.73	55.69 55.53	55.43	55.31	55.29
ETTOMETRICHE	0				

COMMITTENTE:

RFI RETE FERROVIARIA ITALIANA
GRUPPO FERROVIE DELLO STATO

ALTA SORVEGLIANZA:

ITALFERR
GRUPPO FERROVIE DELLO STATO

GENERAL CONTRACTOR:

Consorzio IricAV Due

INFRASTRUTTURE FERROVIARIE STRATEGICHE DEFINITE DALLA LEGGE OBIETTIVO N. 443/01

LINEA A.V. /A.C. TORINO–VENEZIA Tratta VERONA–PADOVA
Lotto funzionale Verona–Bivio Vicenza

PROGETTO ESECUTIVO

FA–FABBRICATI

FA18 – FABRICATO MT–BT PER QRD AL KM 0+274.64
FABBRICATO SSE

Piazzale – Planimetria di progetto e profili rete acque meteoriche

GENERAL CONTRACTOR	DIRETTORE LAVORI	SCALA :
IL PROGETTISTA INTEGRATORE ING. M. MALAVENDA Ordine degli Ingegneri di Ravenna n. 1789 Data:	Consorzio Iricav Due Ing. Paolo CARMONA Data: / Ing. Luca ZACCARIA Iscritto all'ordine degli Ingegneri di Ravenna n. A1206 Data:	varie

COMMESSA	LOTTO	FASE	ENTE	TIPO DOC.	OPERA/DISCIPLINA	PROGR.	REV.	FOGLIO
IN17	11	E	I2	PZ	FA1800	001	B	001 di 001

VISTO CONSORZIO IRICAV DUE

Consorzio IricAV Due	Firma	Data
	Ing. Luca ZACCARIA	

Progettazione :

Rev.	Descrizione	Redatto	Data	Verificato	Data	Approvato	Data	IL PROGETTISTA
A	EMISSIONE	G.A. Consorzio Iricav Due	28/02/2021	M.C. Consorzio Iricav Due	28/02/2021	G.M. Consorzio Iricav Due	28/02/2021	Data: 20/04/2021
B	REV. A SEGUITO RECEPIMENTO ISTRUTTORIA ENTE VALIDATORE	G.A. Consorzio Iricav Due	20/04/2021	M.C. Consorzio Iricav Due	20/04/2021	G.M. Consorzio Iricav Due	20/04/2021	

CIG. 8377957D21 | CUP: J41E91000000009 | File: IN17 11 E I2 PZ FA1800 001 B.DWG | Cod. origine:

Progetto cofinanziato dalla Unione Europea

Scala di plot:

TUTTI I DIRITTI DEL PRESENTE DOCUMENTO SONO RISERVATI: LA PRODUZIONE ANCHE PARZIALE È VIETATA