PLANIMETRIA DI PROGETTO

SCALA 1:500

SEZIONI TIPO

SCALA 1:50

SEZIONE CON RIVESTIMENTO IN MATERASSI TIPO RENO
(da prog. 0+000.00 a prog. 0+010.00)
scala 1:50

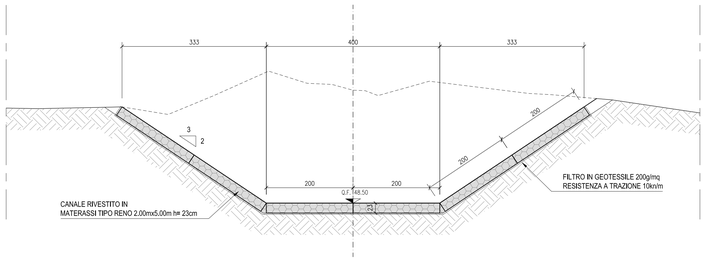

SEZIONE IN TERRA
(da prog. 0+010.00 a fine intervento)
scala 1:50

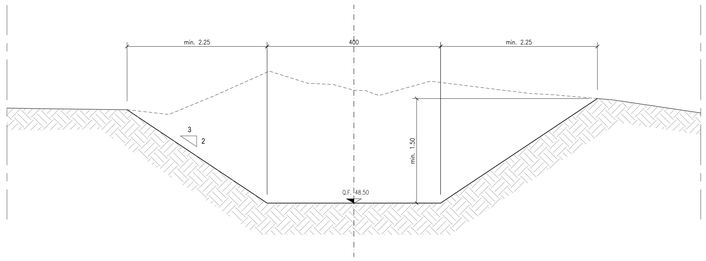

DETTAGLIO TRANSIZIONE CANALE RIVESTITO - CANALE IN TERRA
scala 1:50

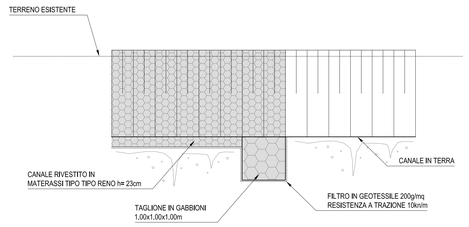

DISEGNI DI RIFERIMENTO

DESCRIZIONE	CODICE

NOTE GENERALI

- TUTTE LE MISURE SONO ESPRESSE IN CENTIMETRI
- TUTTE LE QUOTE ALTIMETRICHE SONO ESPRESSE IN METRI s.l.m.
- TUTTI GLI ANGOLI SONO ESPRESSI IN GRADI DECIMALI
- TUTTE LE PROGRESSIVE SONO ESPRESSE IN CHILOMETRI

COMMITTENTE:

RFI RETE FERROVIARIA ITALIANA
GRUPPO FERROVIE DELLO STATO

ALTA SORVEGLIANZA:

ITALFERR
GRUPPO FERROVIE DELLO STATO

GENERAL CONTRACTOR: Consorzio IricaW Due

INFRASTRUTTURE FERROVIARIE STRATEGICHE DEFINITE DALLA LEGGE OBIETTIVO N. 443/01

LINEA A.V. /A.C. TORINO-VENEZIA Tratta VERONA-PADOVA
Lotto funzionale Verona-Bivio Vicenza

PROGETTO ESECUTIVO

INTERFERENZE IDRAULICHE ED OPERE IDRAULICHE
PROLUNGAMENTO TOMBINO ESISTENTE SOTTO LA LINEA STORICA KM 2+363,72
INTERFERENZE E SISTEMAZIONI IDRAULICHE

Sistemazione alveo Fossa Cercola - Planimetria di progetto e sezioni tipo

GENERAL CONTRACTOR	DIRETTORE LAVORI	SCALA :
IL PROGETTISTA INTEGRATORE Dott. Ing. Luca MAVENDA Ordine degli Ingegneri di Venezia n. 4120	Consorzio Iricav Due Data:	Ing. Luca ZACCARIA Iscritto all'Ordine degli Ingegneri di Rovereto n. A1208 Data:	VARIE

COMMESSA	LOTTO	FASE	ENTE	TIPO DOC.	OPERA/DISCIPLINA	PROGR.	REV.	FOGLIO
IN17	11	E	I2	PZ	IN0306	001	A	

VISTO CONSORZIO IRICAV DUE

Consorzio IricaW Due — Firma: Ing. Luca MAVENDA — Data

Progettazione :

Rev.	Descrizione	Redatto	Data	Verificato	Data	Approvato	Data
A	EMISSIONE	Rossi	31/03/2003	Gulinelli	31/03/2003	Dallo	31/03/2003
B							
C							

IL GEOLOGO: Dott. Geol. Alessandro Gulinelli — Ordine dei Geologi del Veneto n. 175 — Data: 31/03/2003

ORDINE DEGLI INGEGNERI DELLA PROVINCIA DI VICENZA — Dott. Ing. Luca ZACCARIA — Iscritto all'Albo degli Ingegneri al n. A1208

OGG. R3T7R57CD1 | CUP: J41E91000000009 | File: IN1711EIPZIN0306001A.DWG | Cod. origine: CORS

Progetto cofinanziato dalla Unione Europea

Scala di plot:

TUTTI I DIRITTI DEL PRESENTE DOCUMENTO SONO RISERVATI. LA RIPRODUZIONE ANCHE PARZIALE È VIETATA