



WBS R106

PROVINCIA : Verona
COMUNE : Verona

SCATOLARE PEDONALE
ALLA PK. 1+475,400

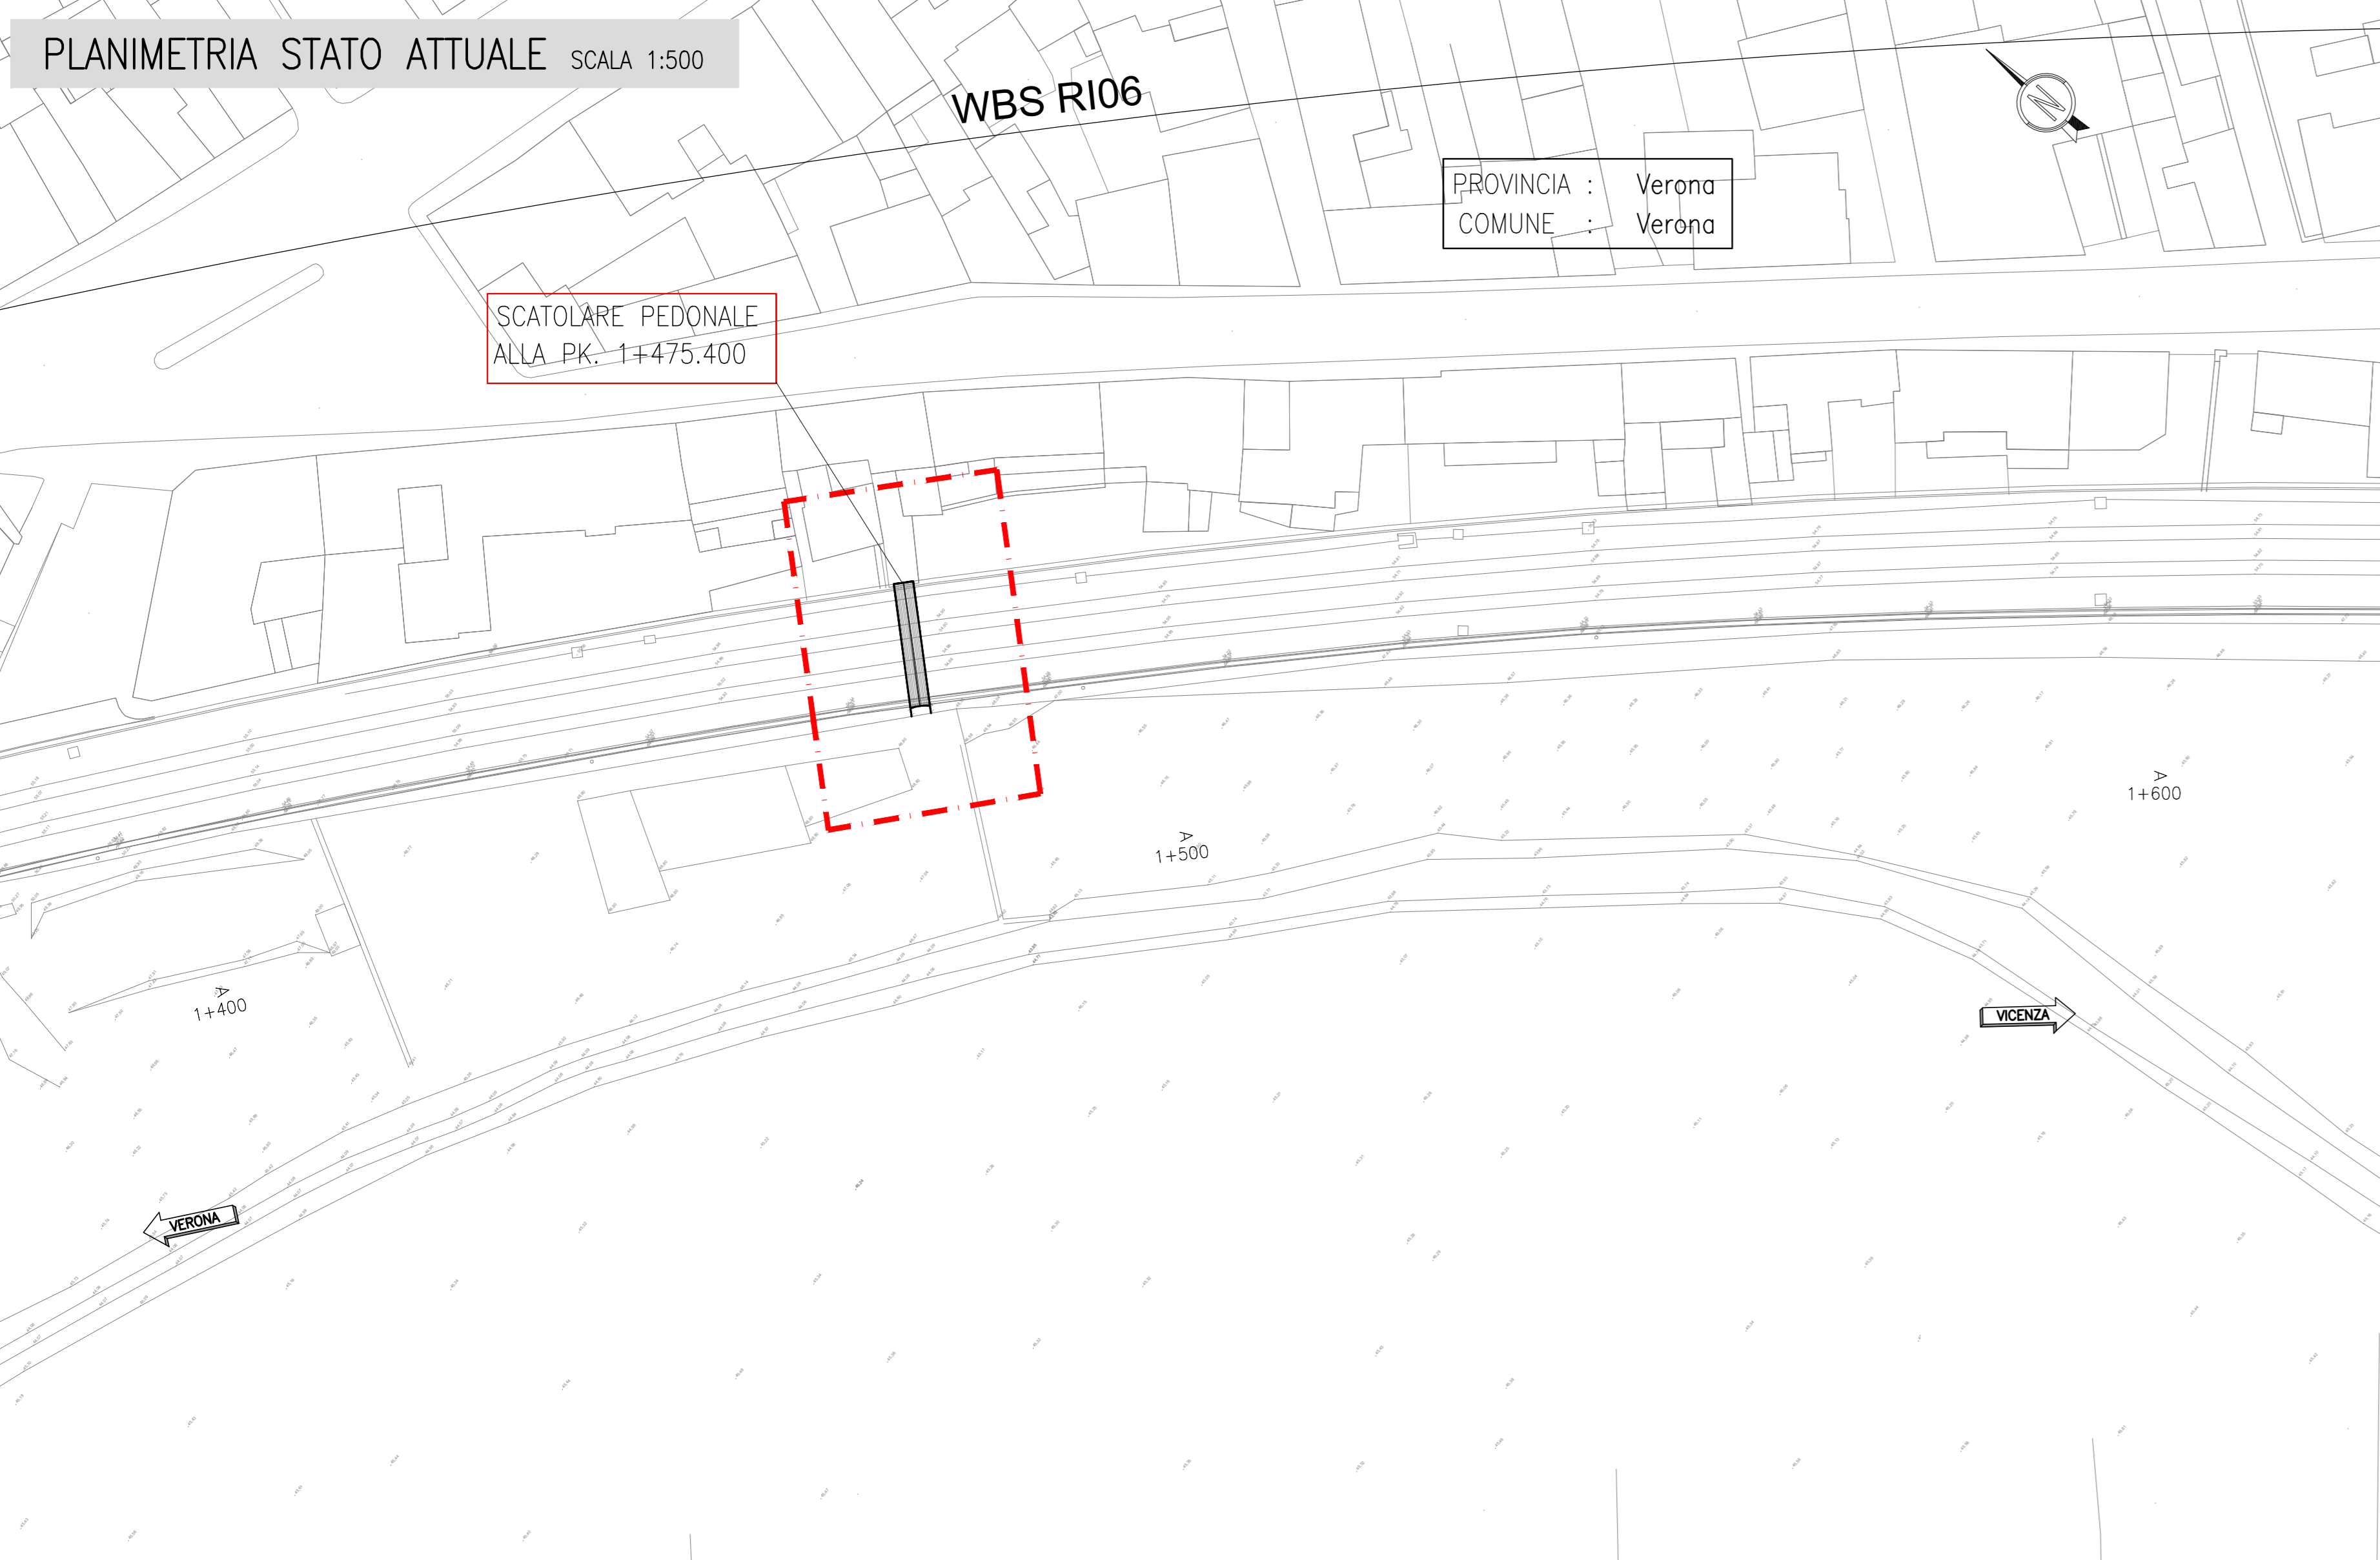


Sottopasso scatolare
PROGRESSIVA: 1+475,400

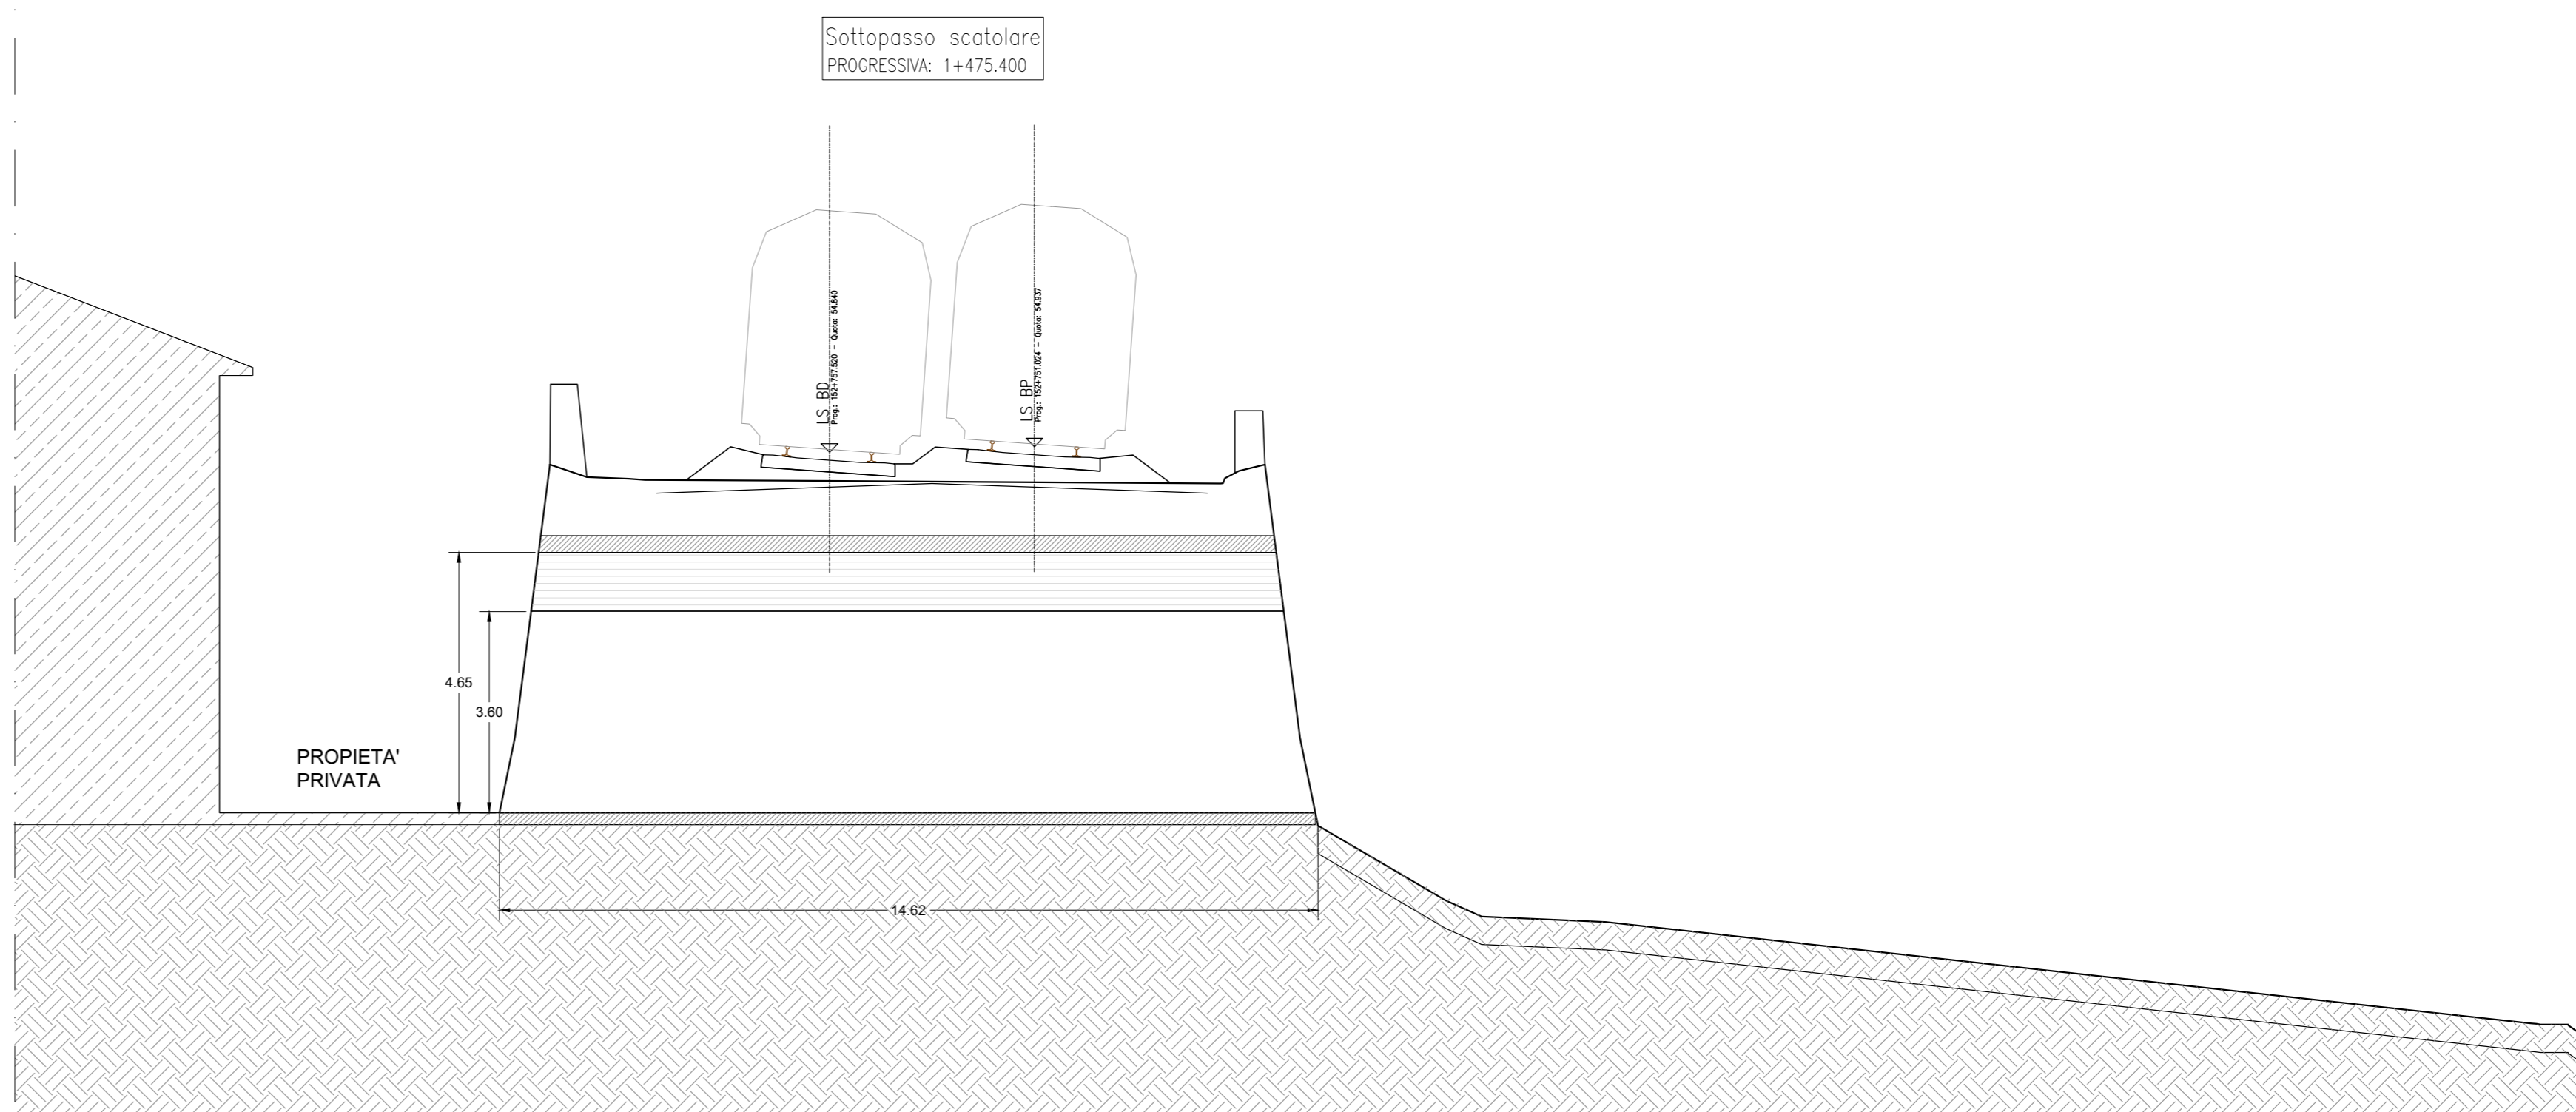

WBS R106

PROVINCIA : Verona
COMUNE : Verona

SCATOLARE PEDONALE
ALLA PK. 1+475,400

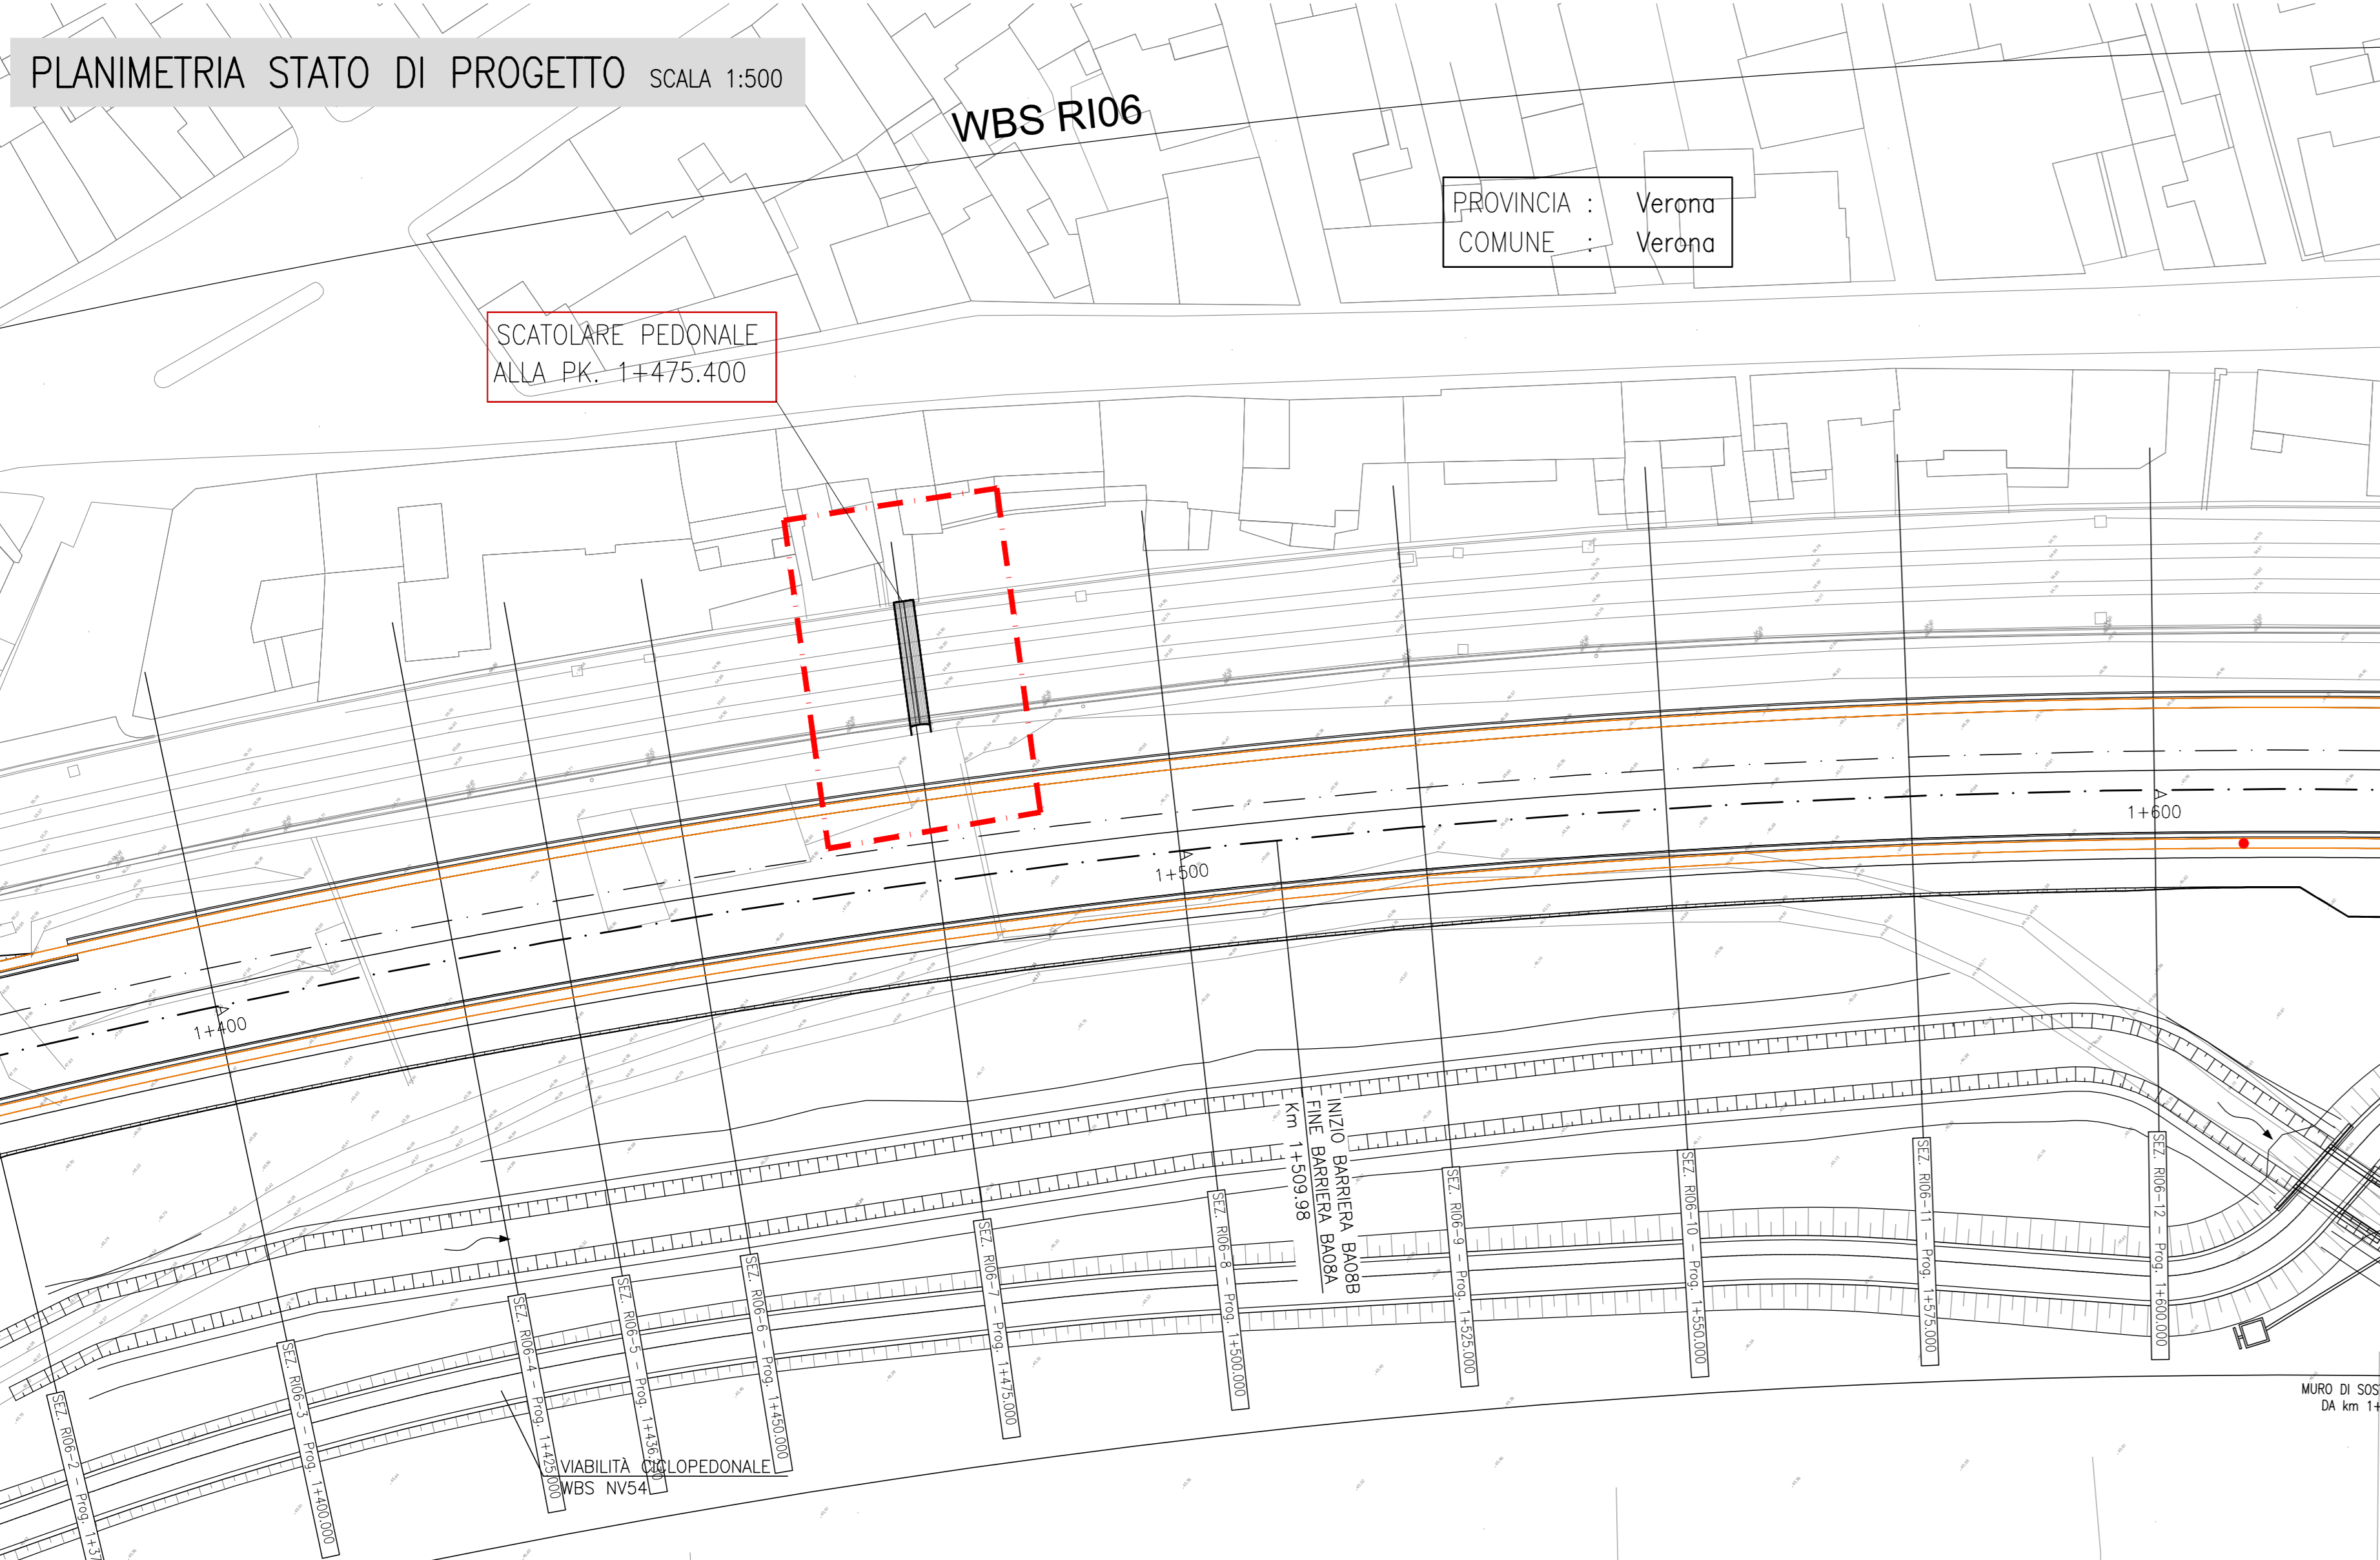

Sottopasso scatolare
PROGRESSIVA: 1+475,400

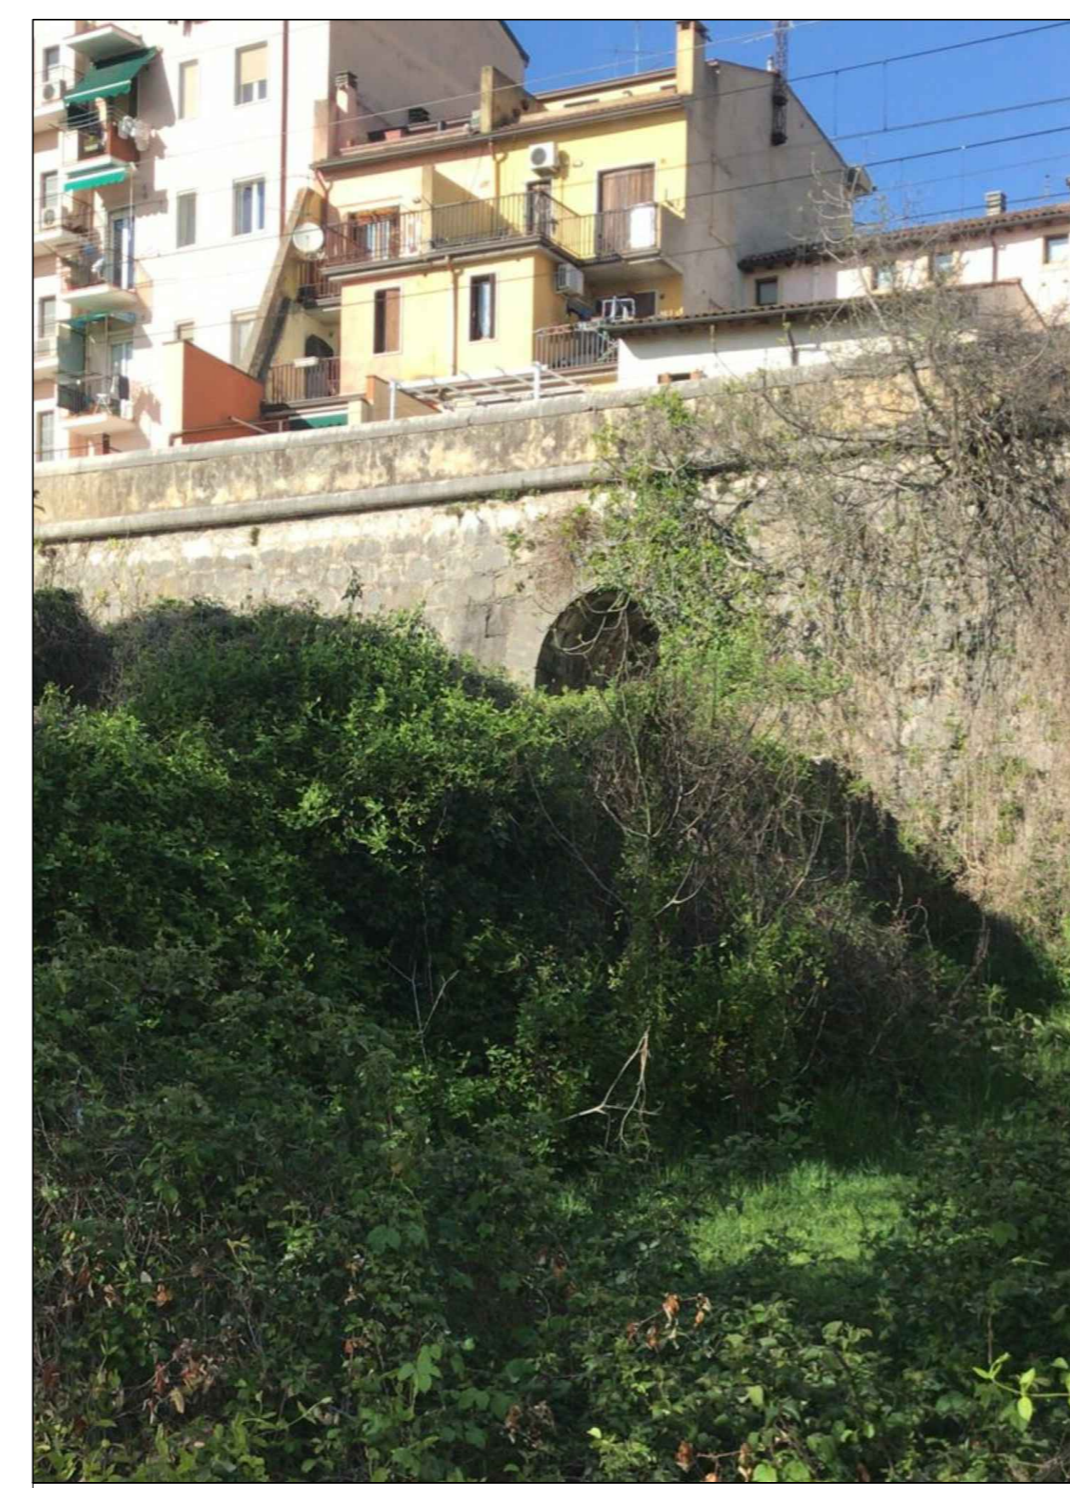
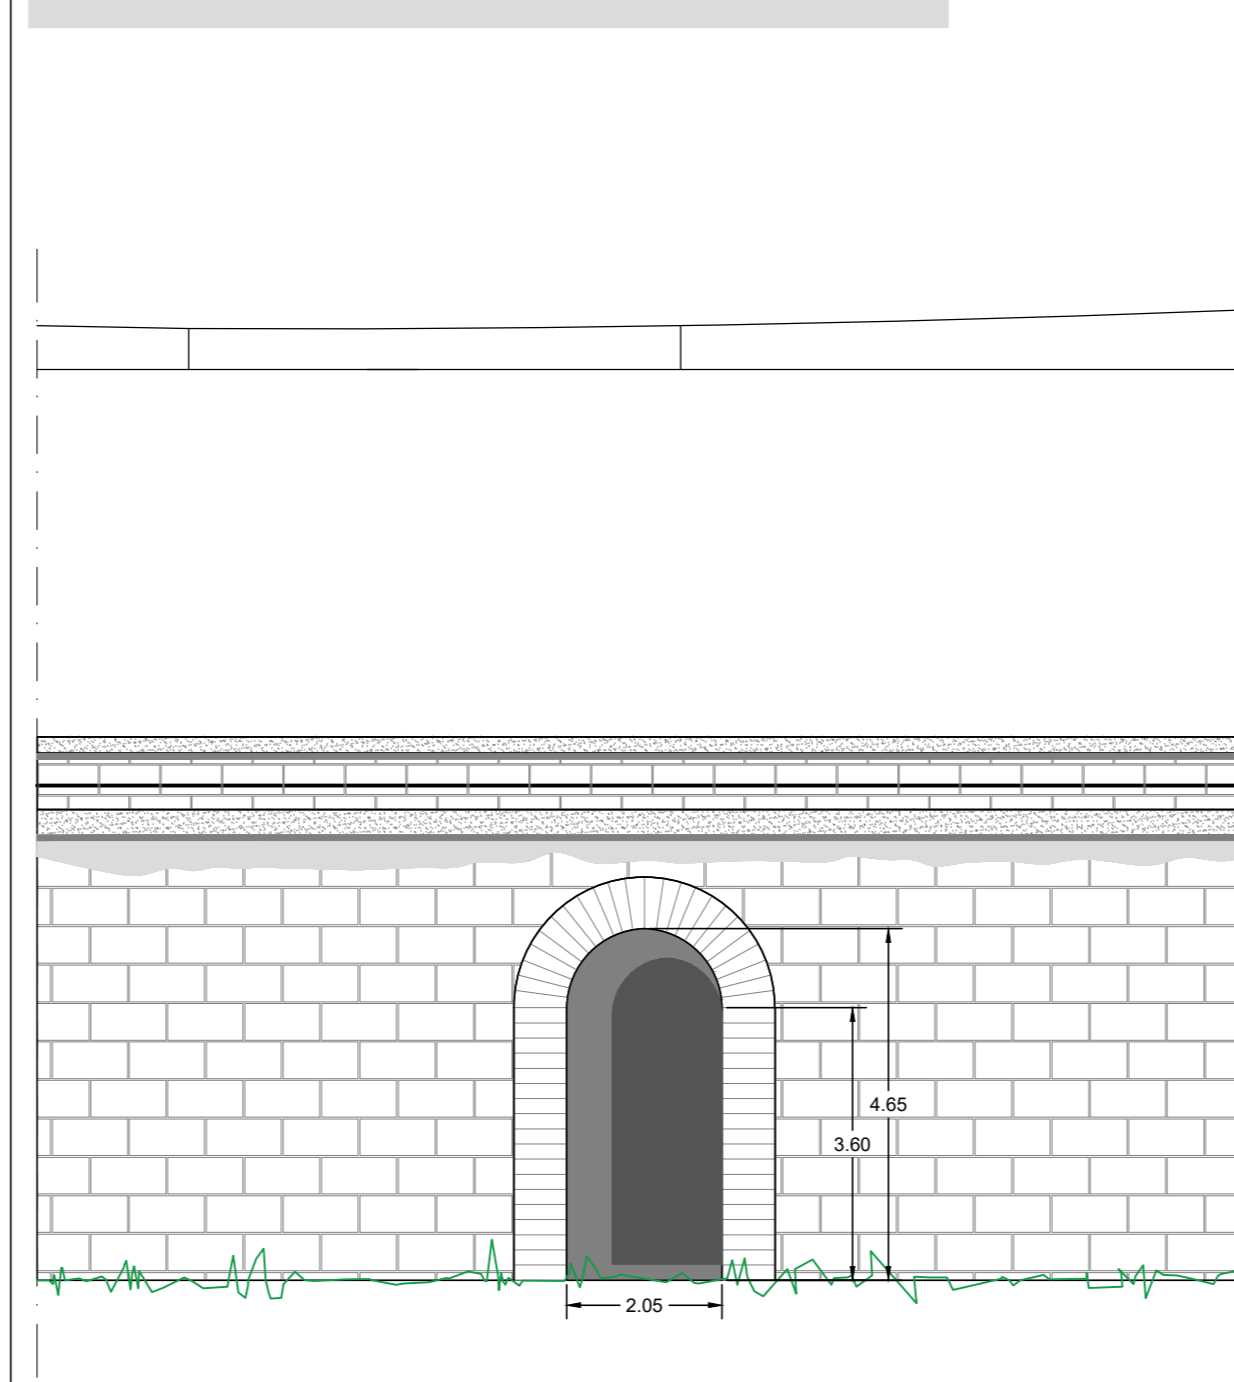
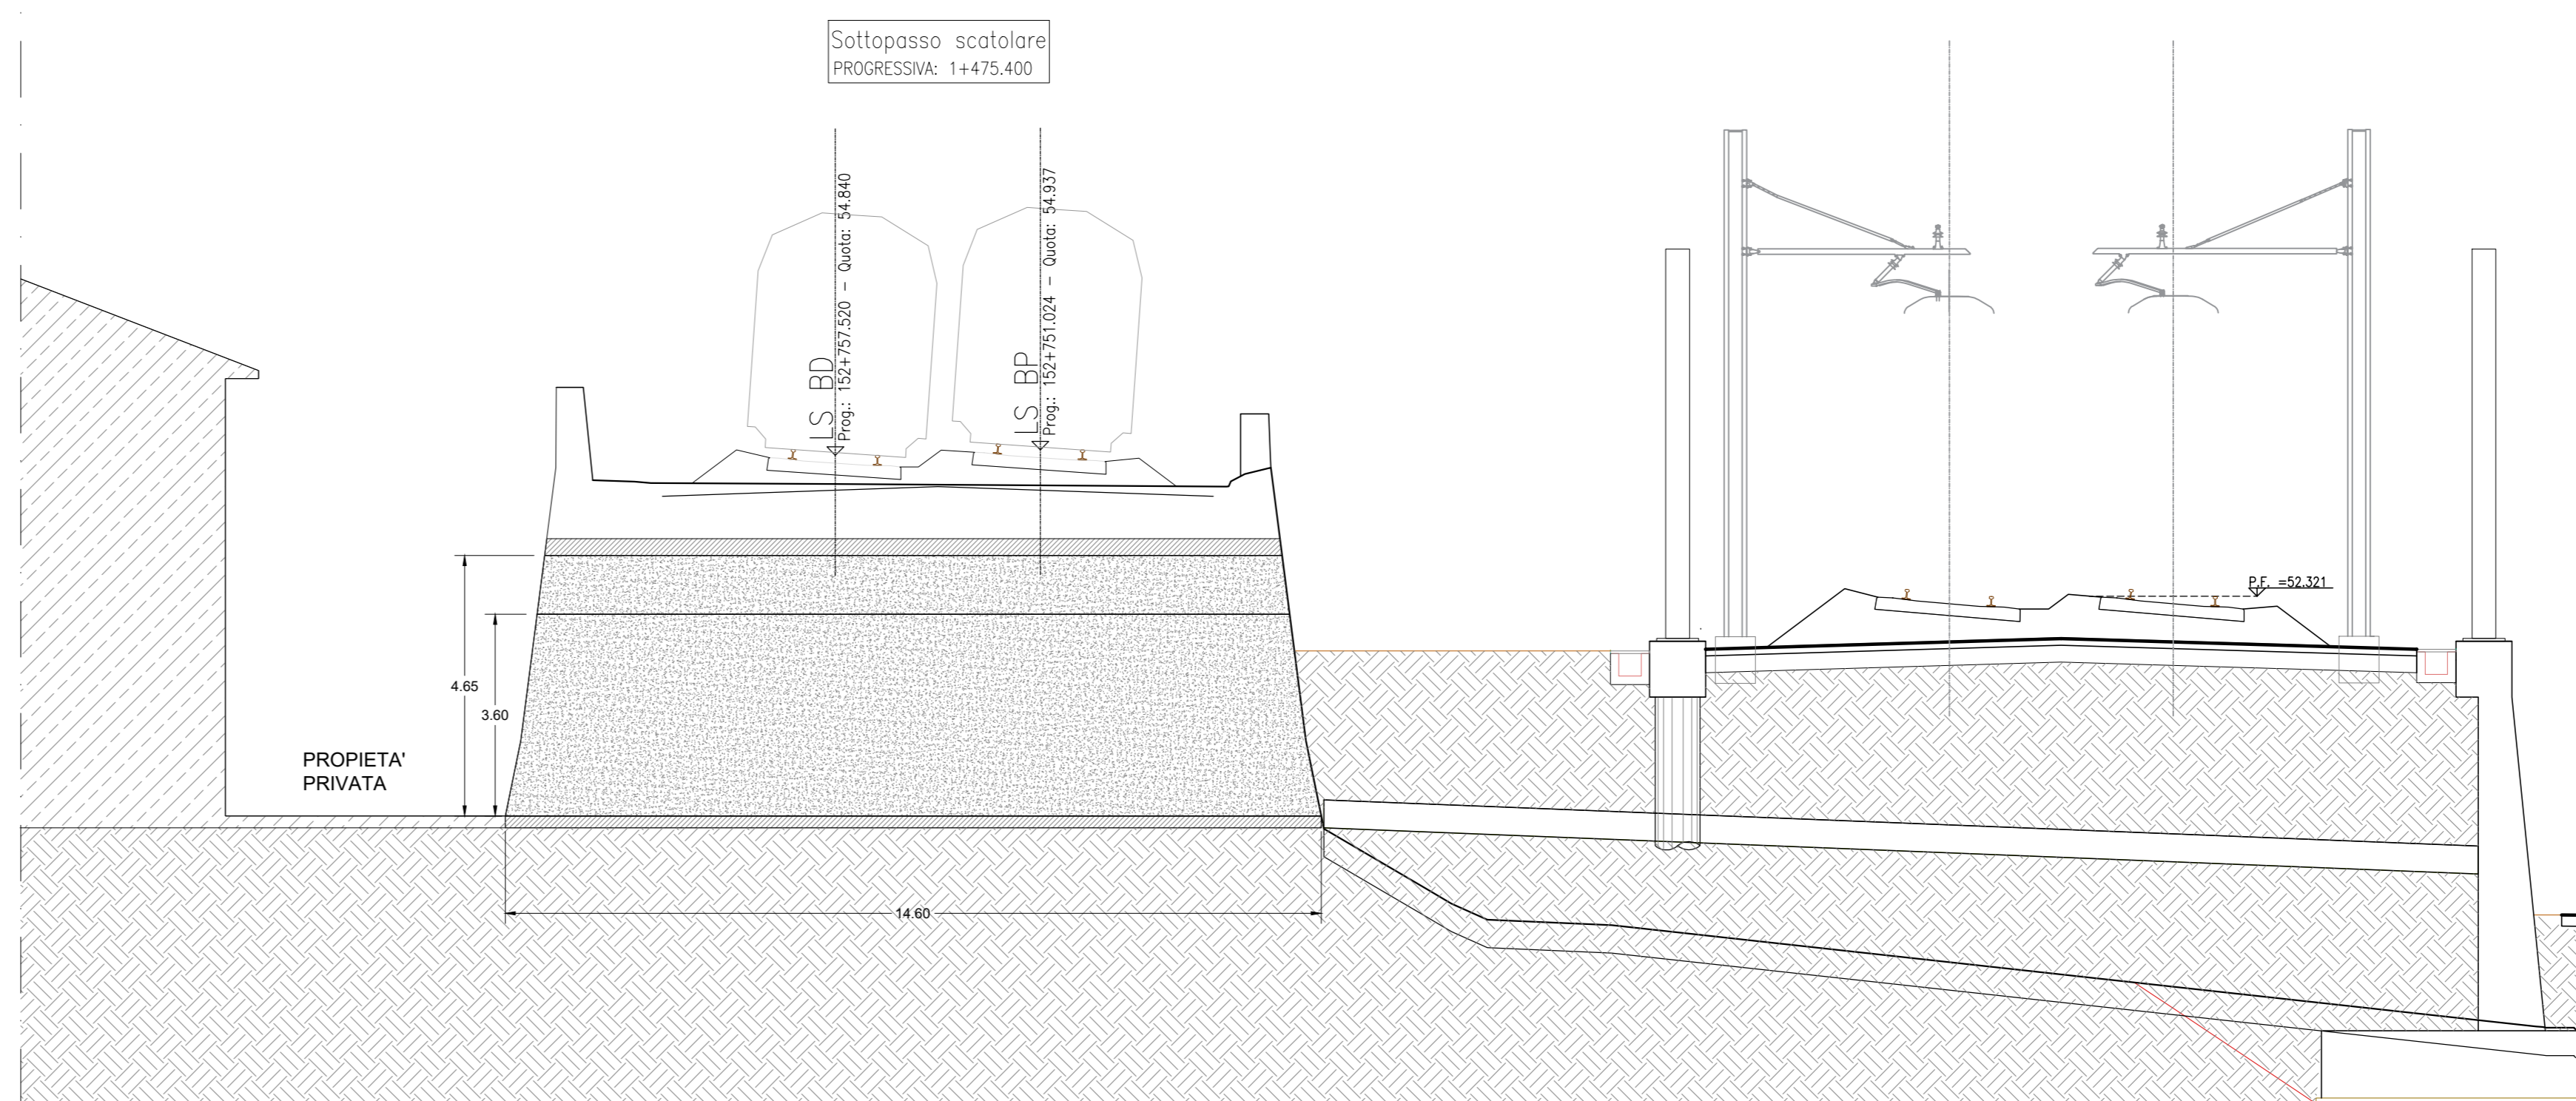


FOTO 1



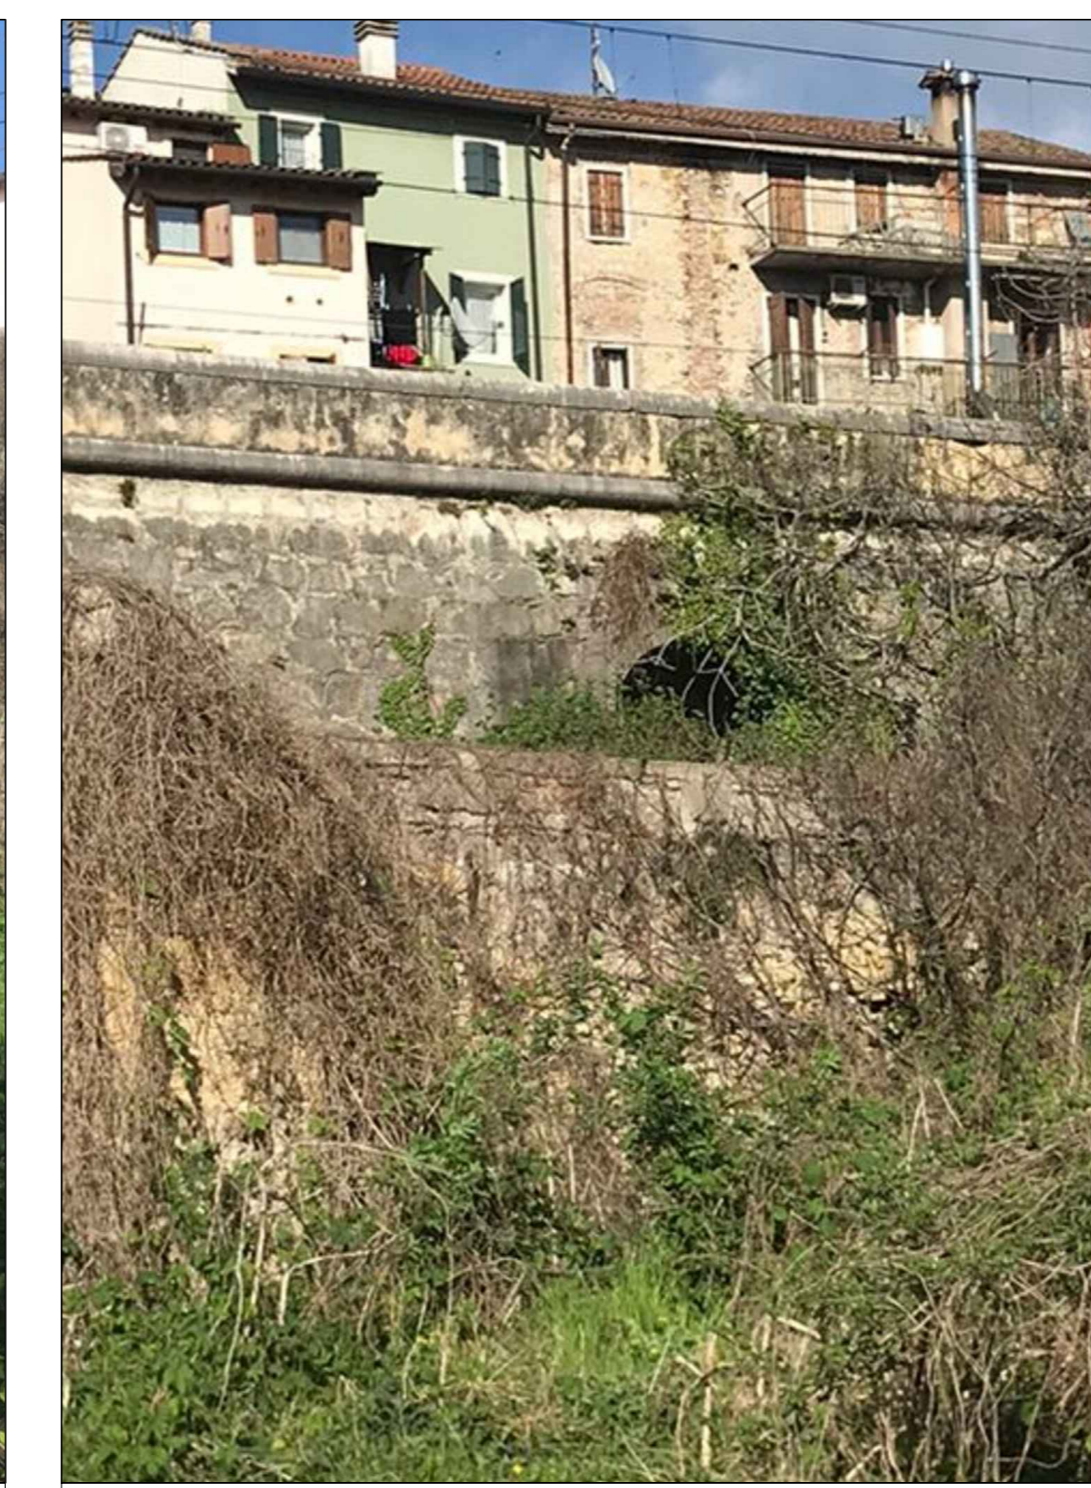



FOTO 2

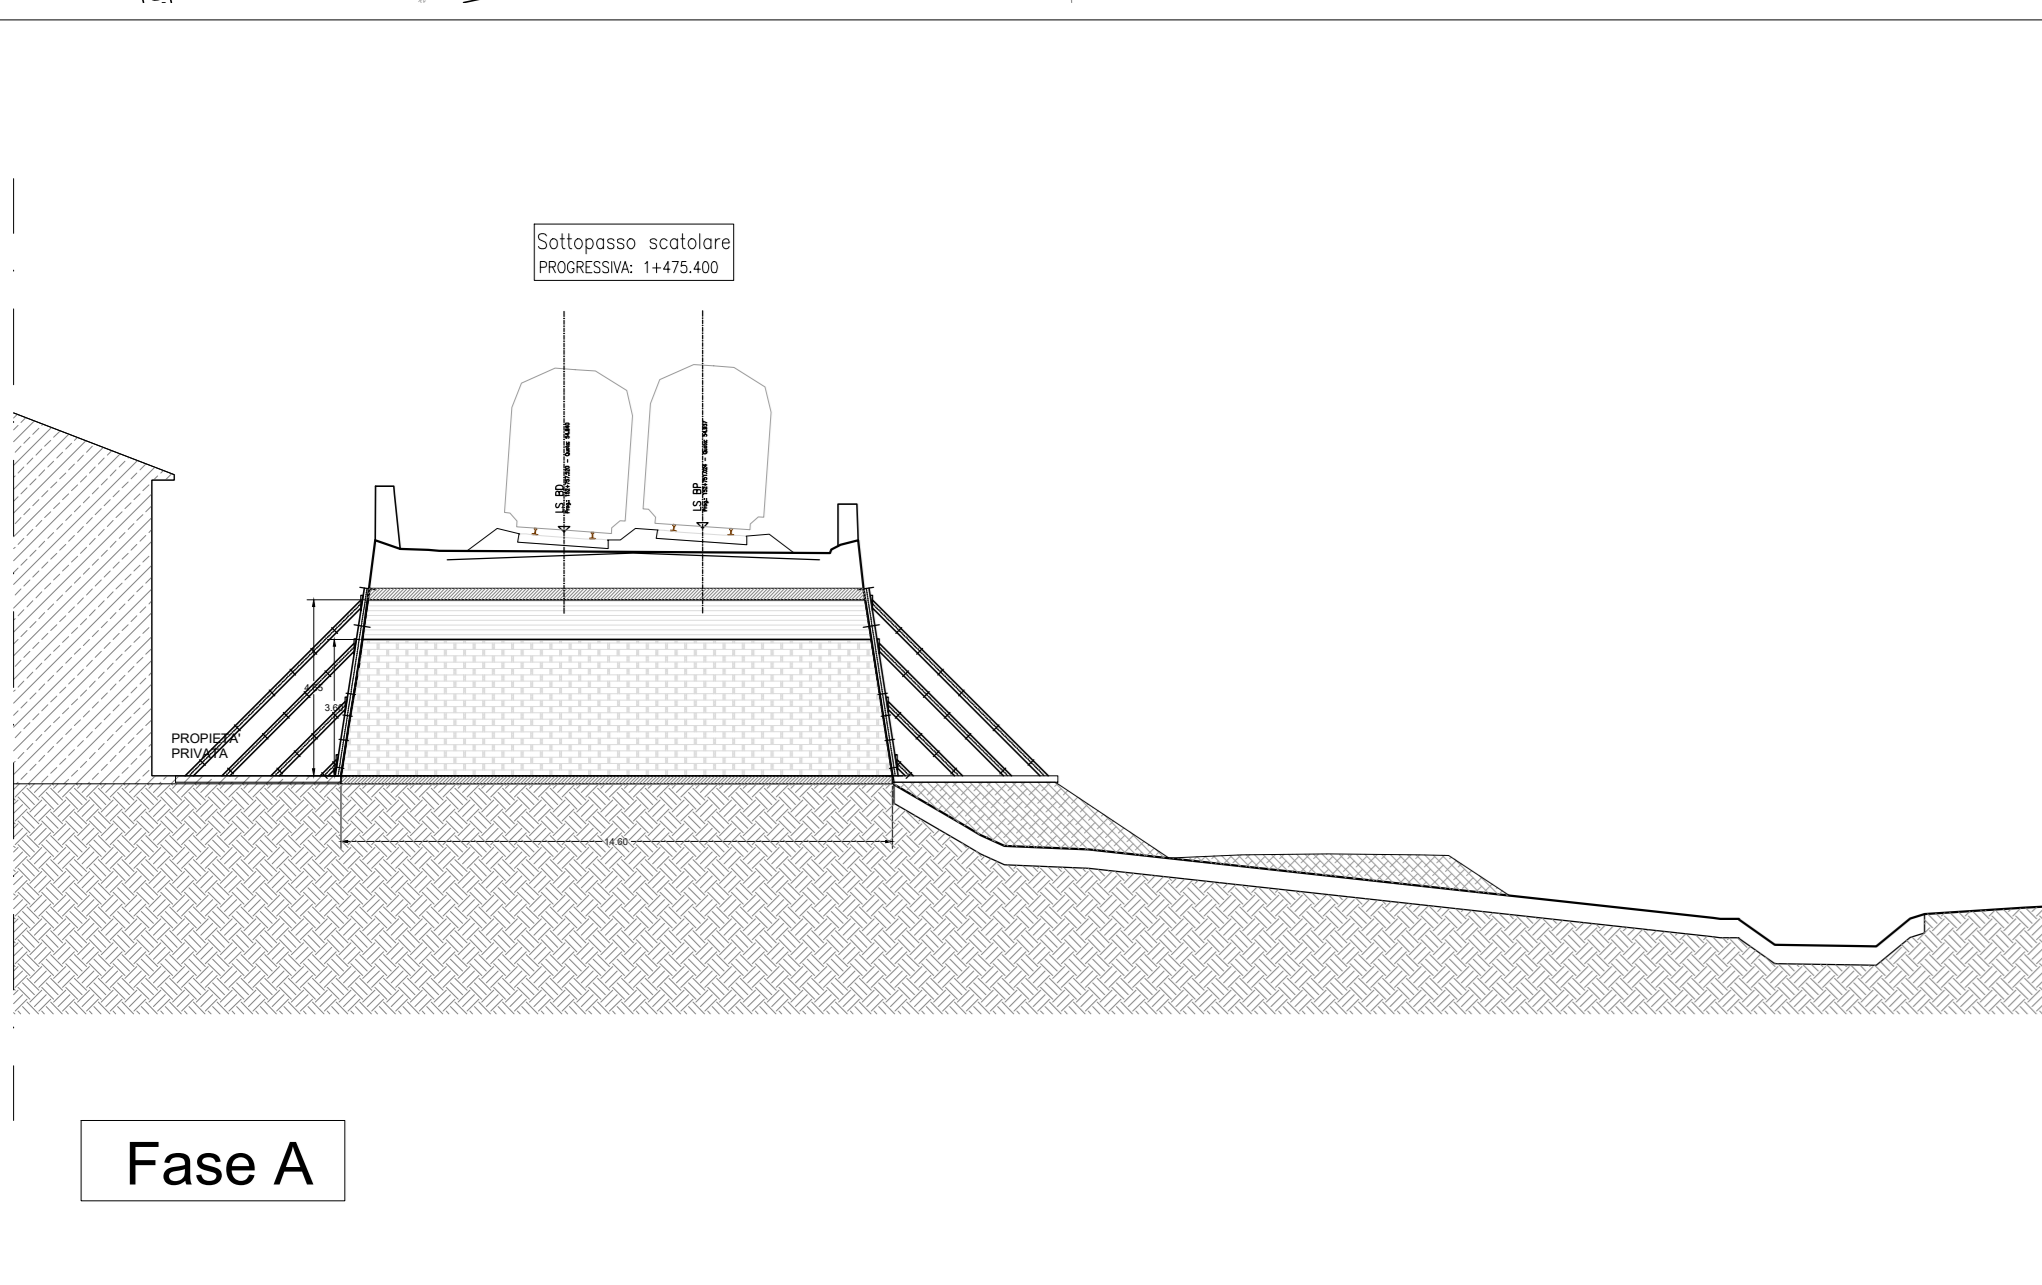

Fase A

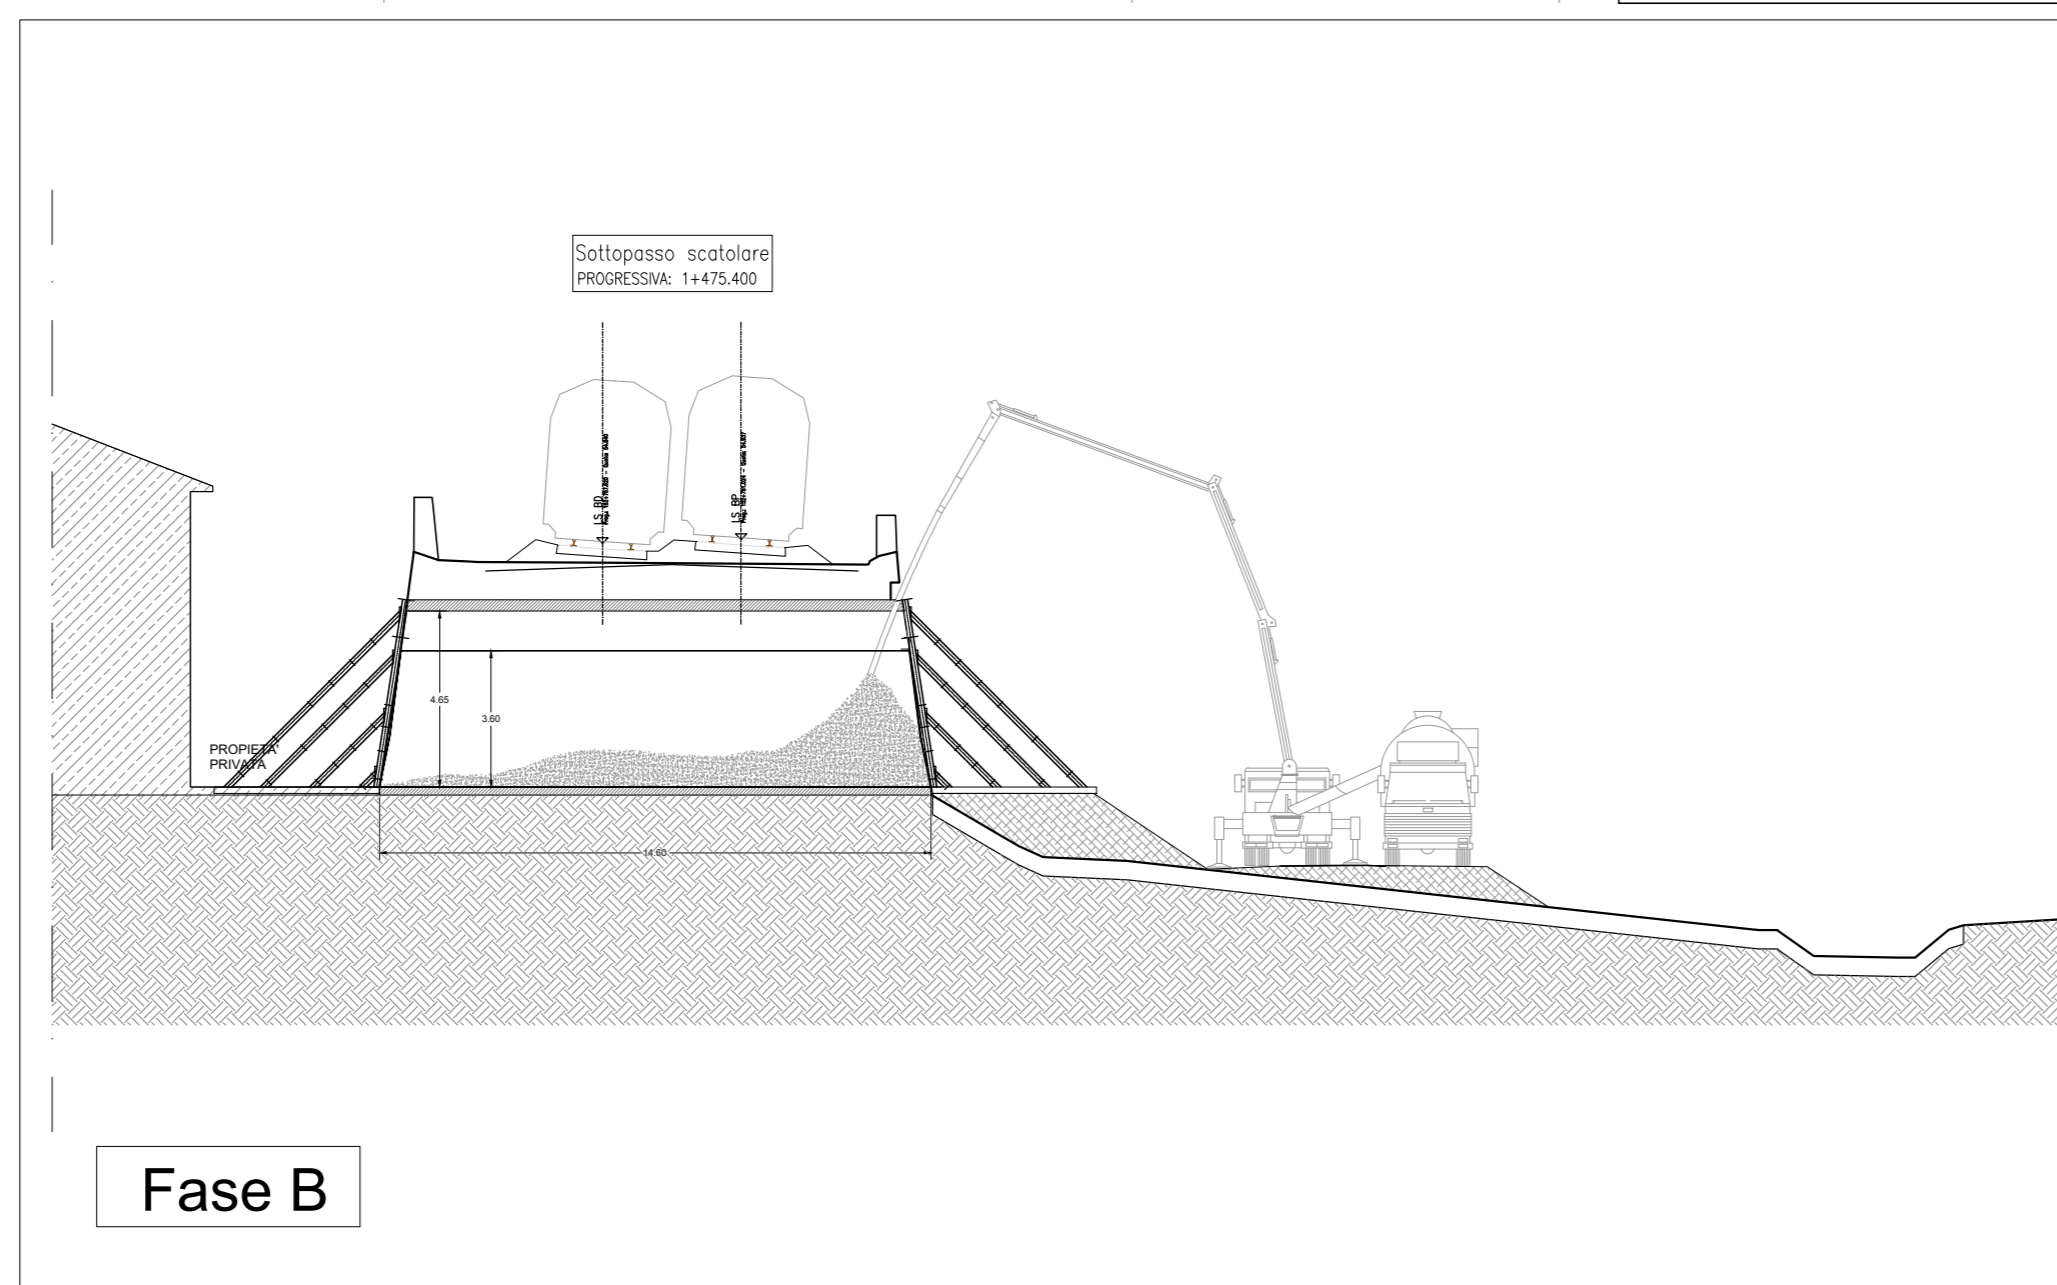

Fase B

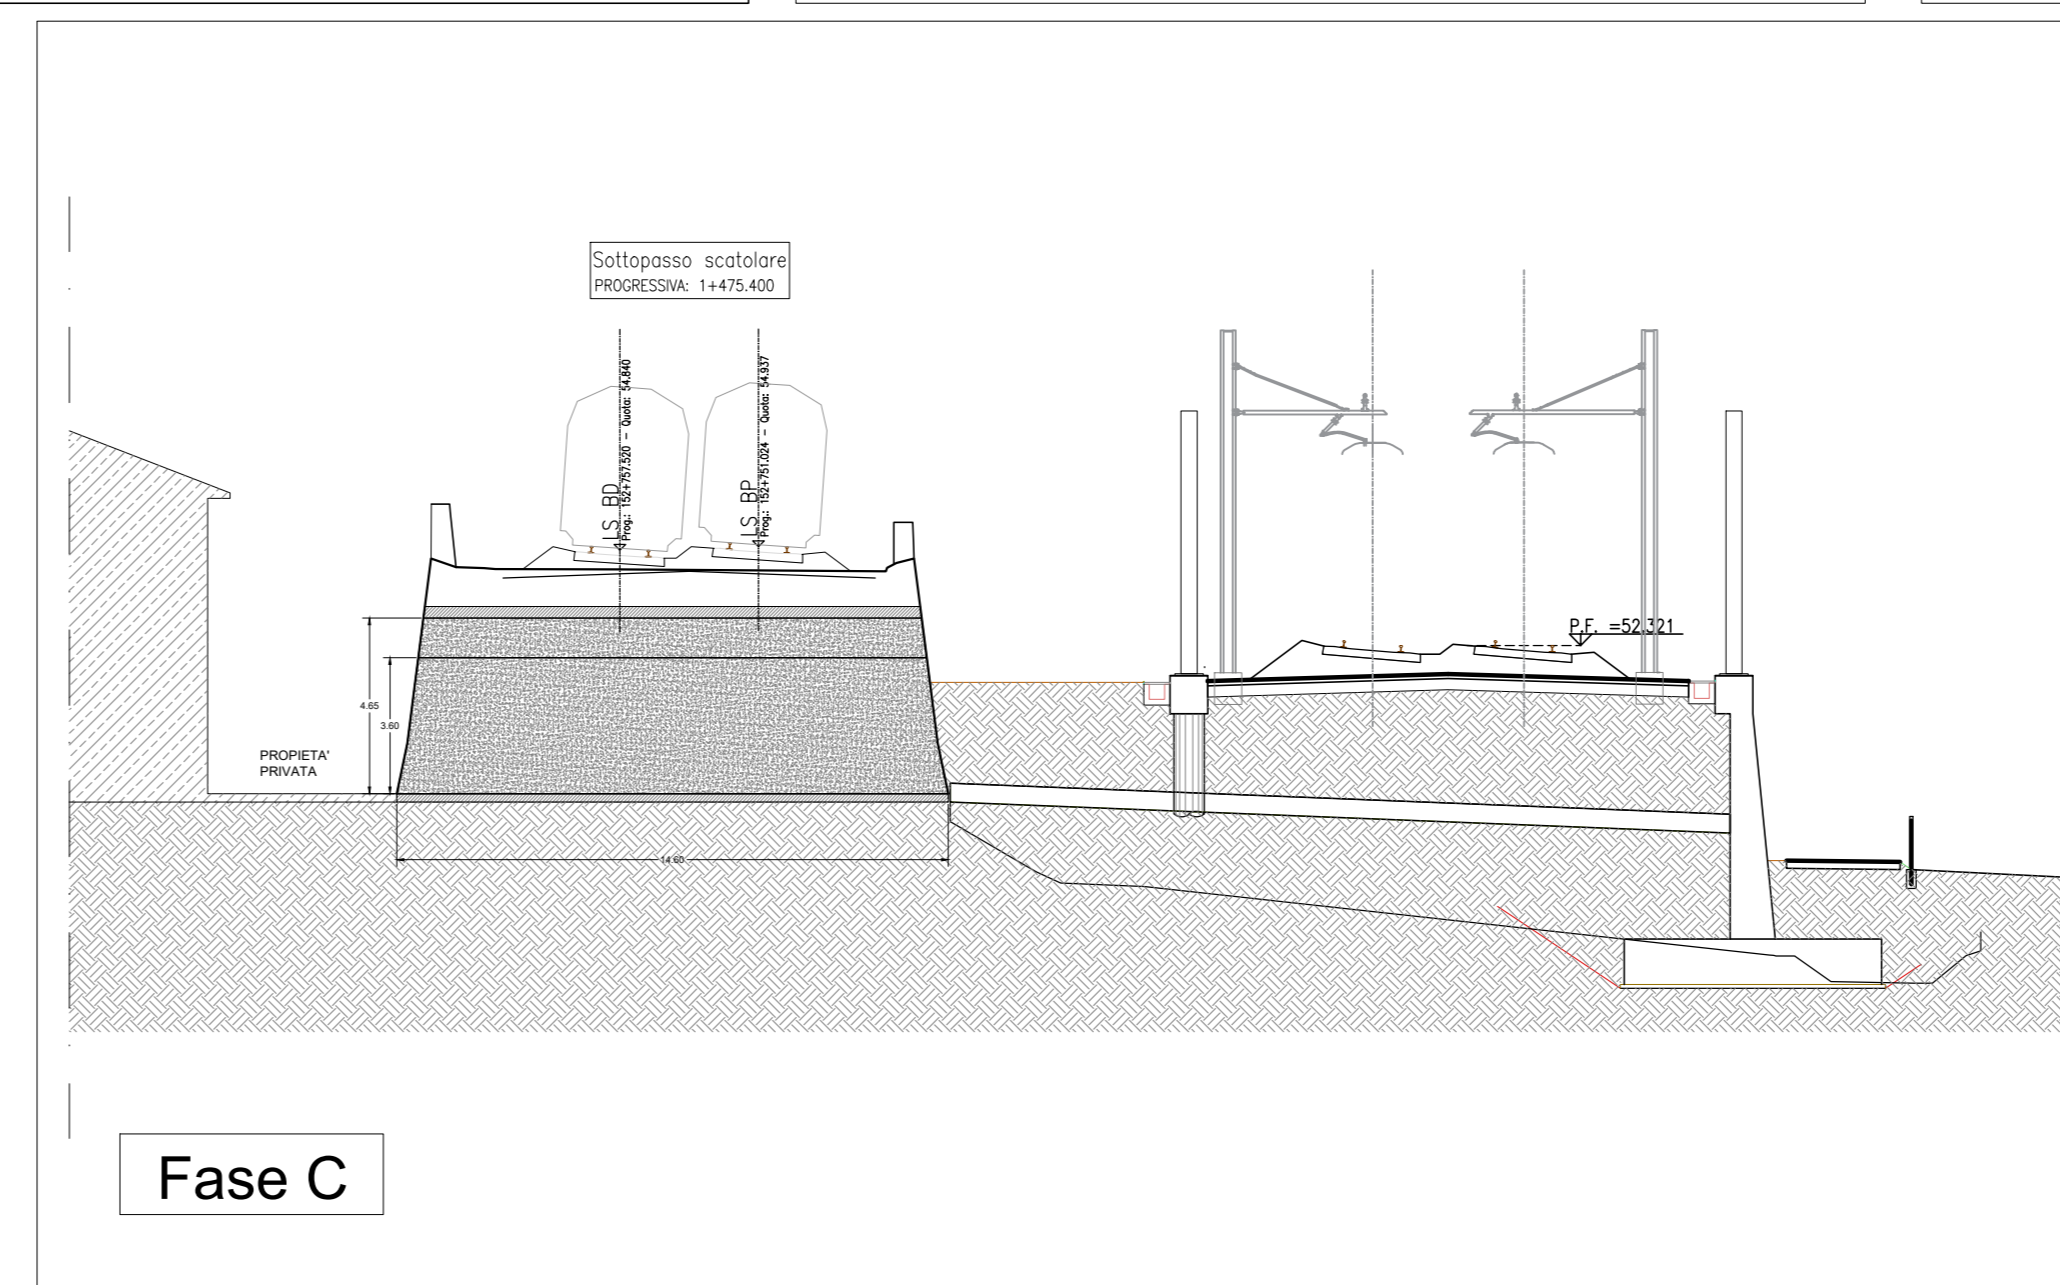

Fase C

FASI COSTRUTTIVE

- A** - sgombero detriti dall'interno
- messa in opera di casseri di chiusura dell'estremità
- realizzazione di asola 70X70 per ingresso tubo pompa calcestruzzo nel muro di sostegno e vani in copertura per le operazioni di getto.
- B** - getto di riempimento con calcestruzzo
- controllo volumetrico del materiale impiegato
- C** - smontaggio dei casseri di chiusura
- completamento del rilevato

MATERIALI

Calcestruzzo di riempimento 25/30
Classe di esposizione xc1
Stump S5

DESCRIZIONE

CODICE

COMMITTENTE:



ALTA SORVEGLIANZA:



GENERAL CONTRACTOR:



INFRASTRUTTURE FERROVIARIE STRATEGICHE DEFINITE DALLA LEGGE OBIETTIVO N. 443/01
LINEA A.V. /A.C. TORINO-VENEZIA Tratta VERONA-PADOVA
Lotto funzionale Verona-Bivio Vicenza
PROGETTO ESECUTIVO

RILEVATI
RILEVATO FERROVIARIO DAL KM 1+337,00 AL KM 1+876,19
INTASAMENTO SCATOLARE ALLA PK 1+475,400

GENERAL CONTRACTOR		DIRETTORE LAVORI		SCALA:
Consorzio Irico-TV Due		Ing. Luca ZACCARIA		Varie
VISTO CONSORZIO IRICO-TV DUE		Firma		
Ing. Luca ZACCARIA		Data		
COMANDA	LOTTO	FASE	ENTE	TIPO DOC.
1	N17	E	12	P2
OPERA/OPERAIA	PROG. A	FOGLIO		
R106/00	910	A		
VISTO CONSORZIO IRICO-TV DUE		Firma		
Ing. Luca ZACCARIA		Data		
Progettazione:	Descrizione	Redatto	Data	Verificato
A	ESIZIONE	Conca	15/04/20	14/04/20
B				
C				
Cod. origine: 0303		Cod. origine: 0303		