



PIANTA FONDAZIONI

Scala 1:100

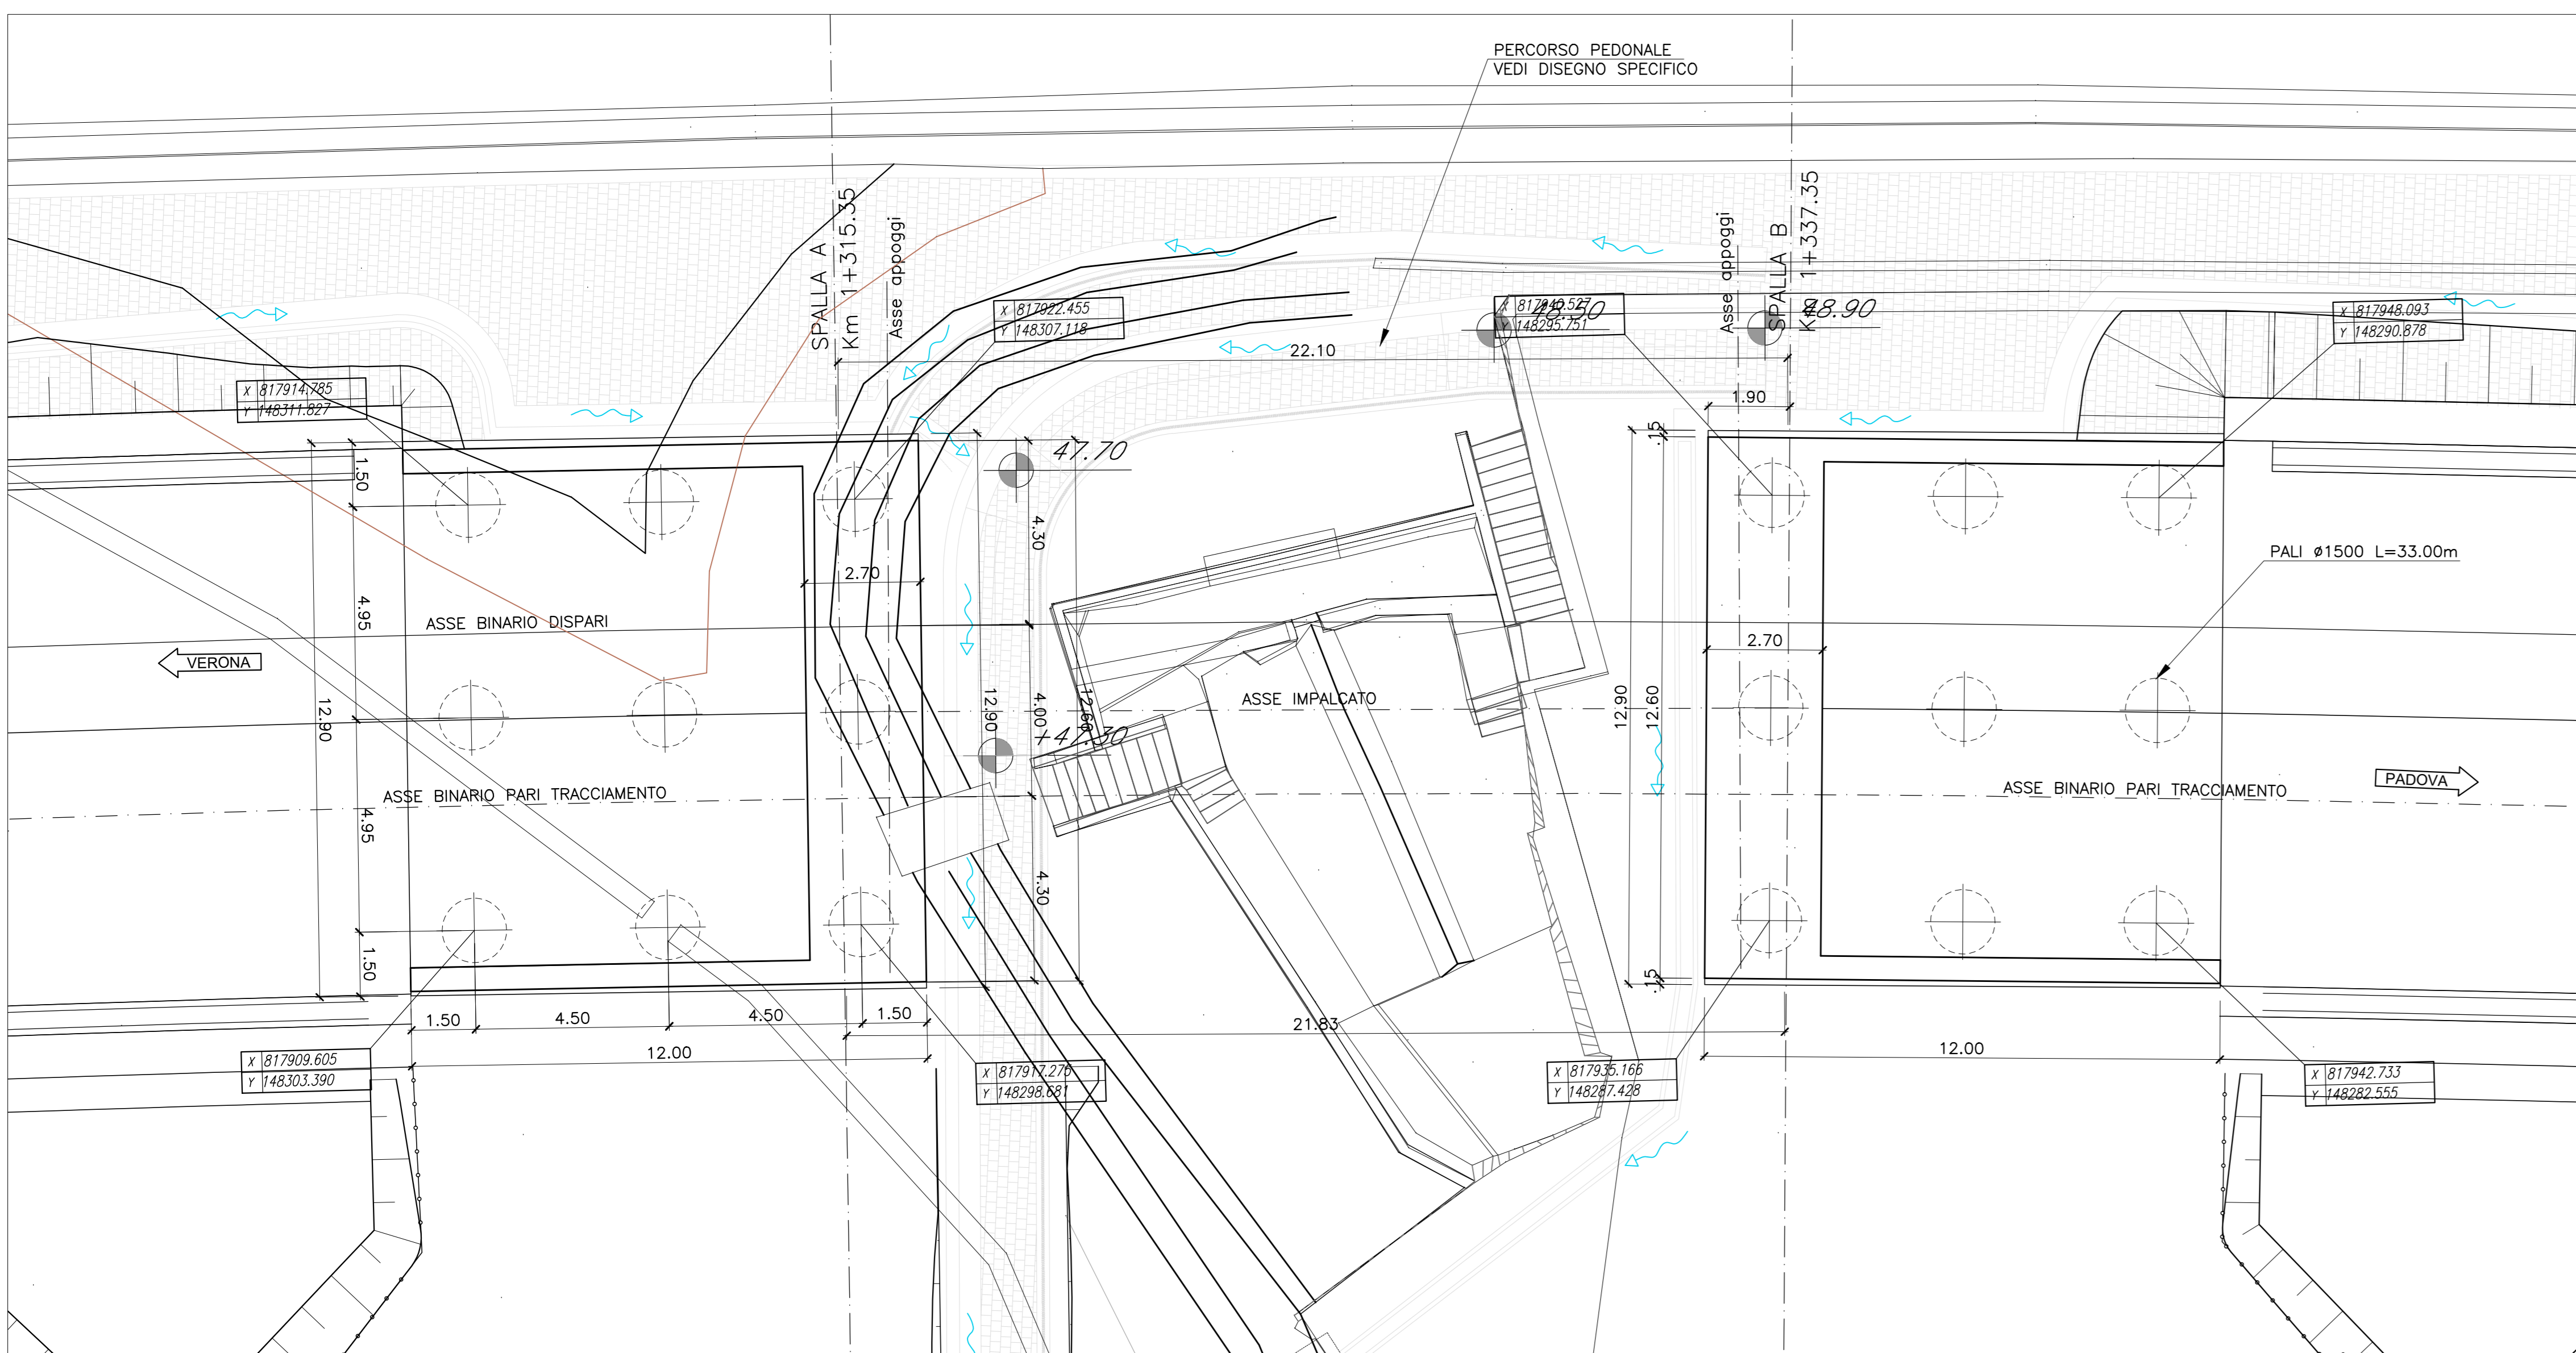


SEZIONE LONGITUDINALE

Scala 1:100

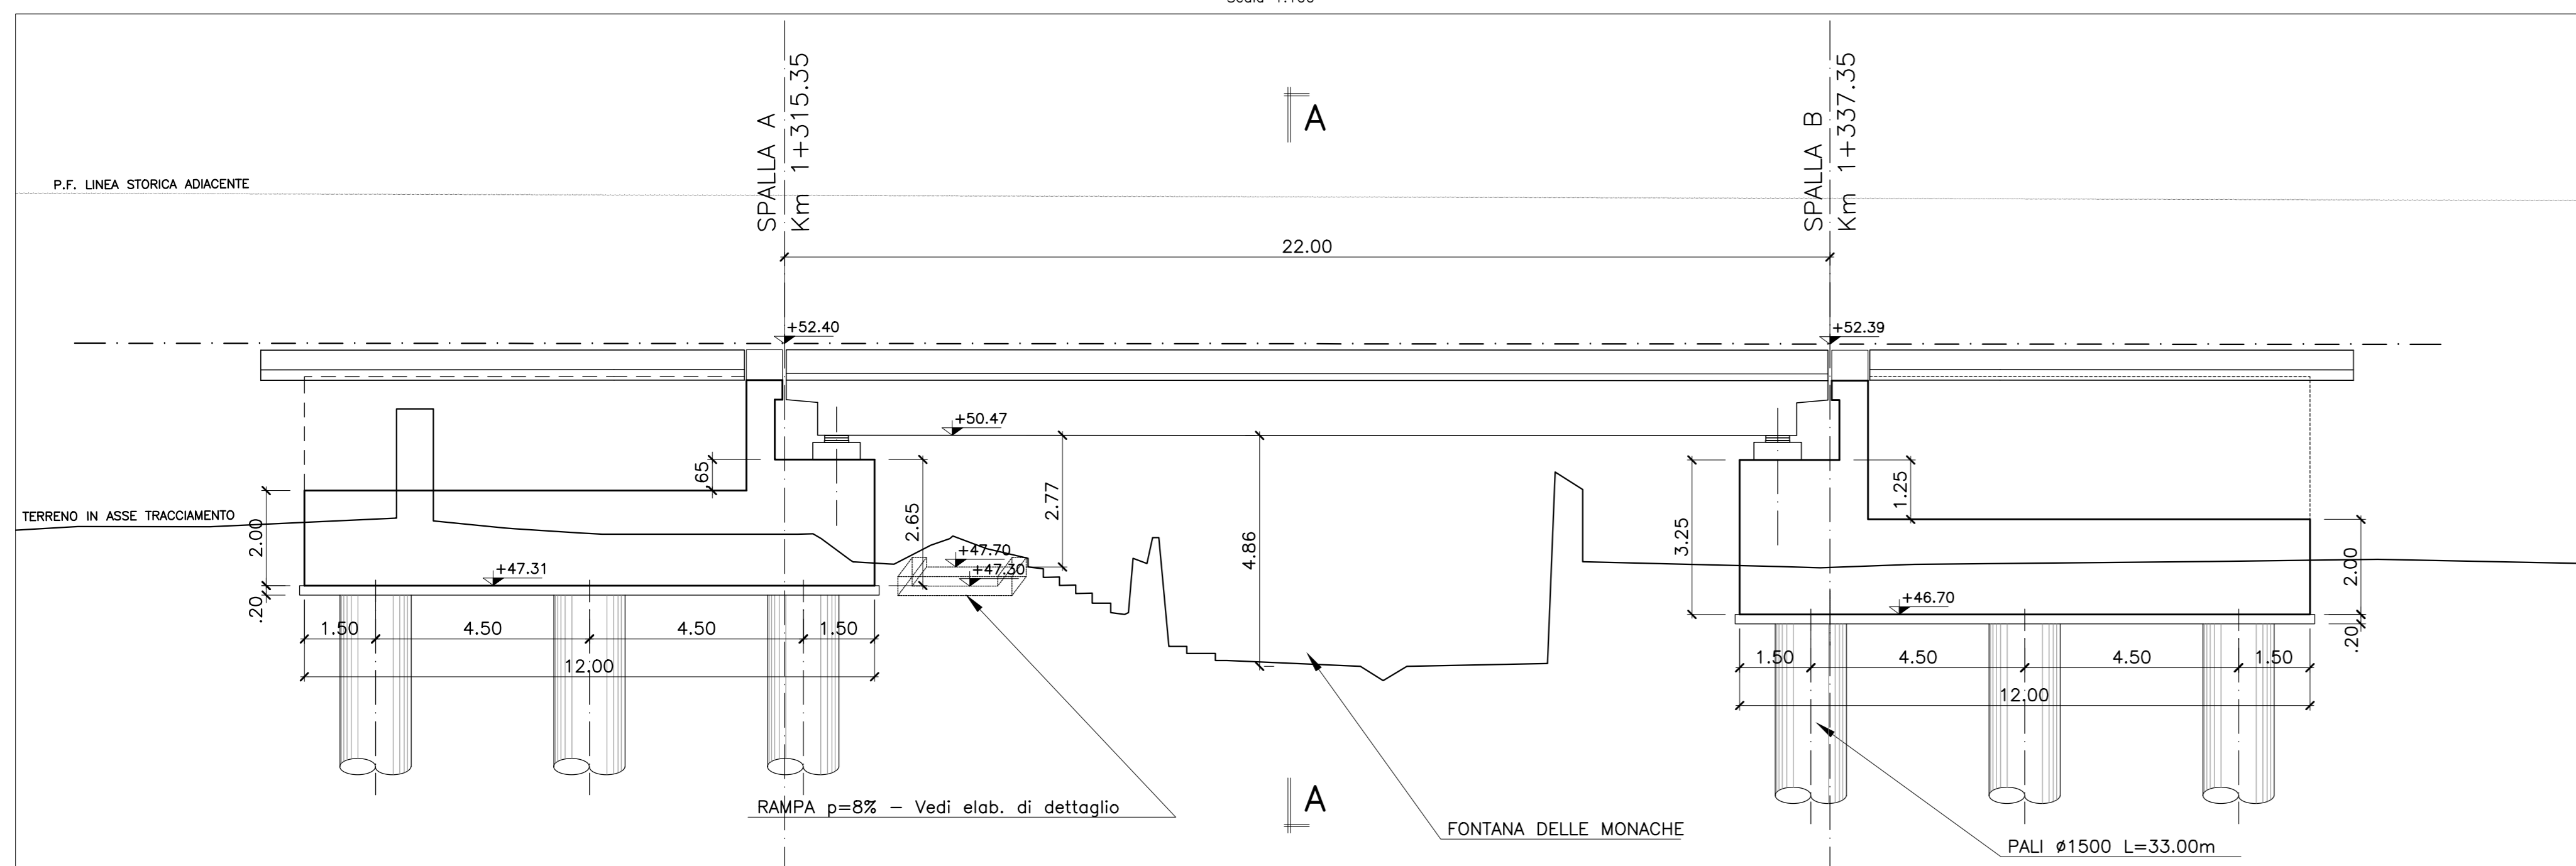


PIANTA IMPALCATO

Scala 1:100

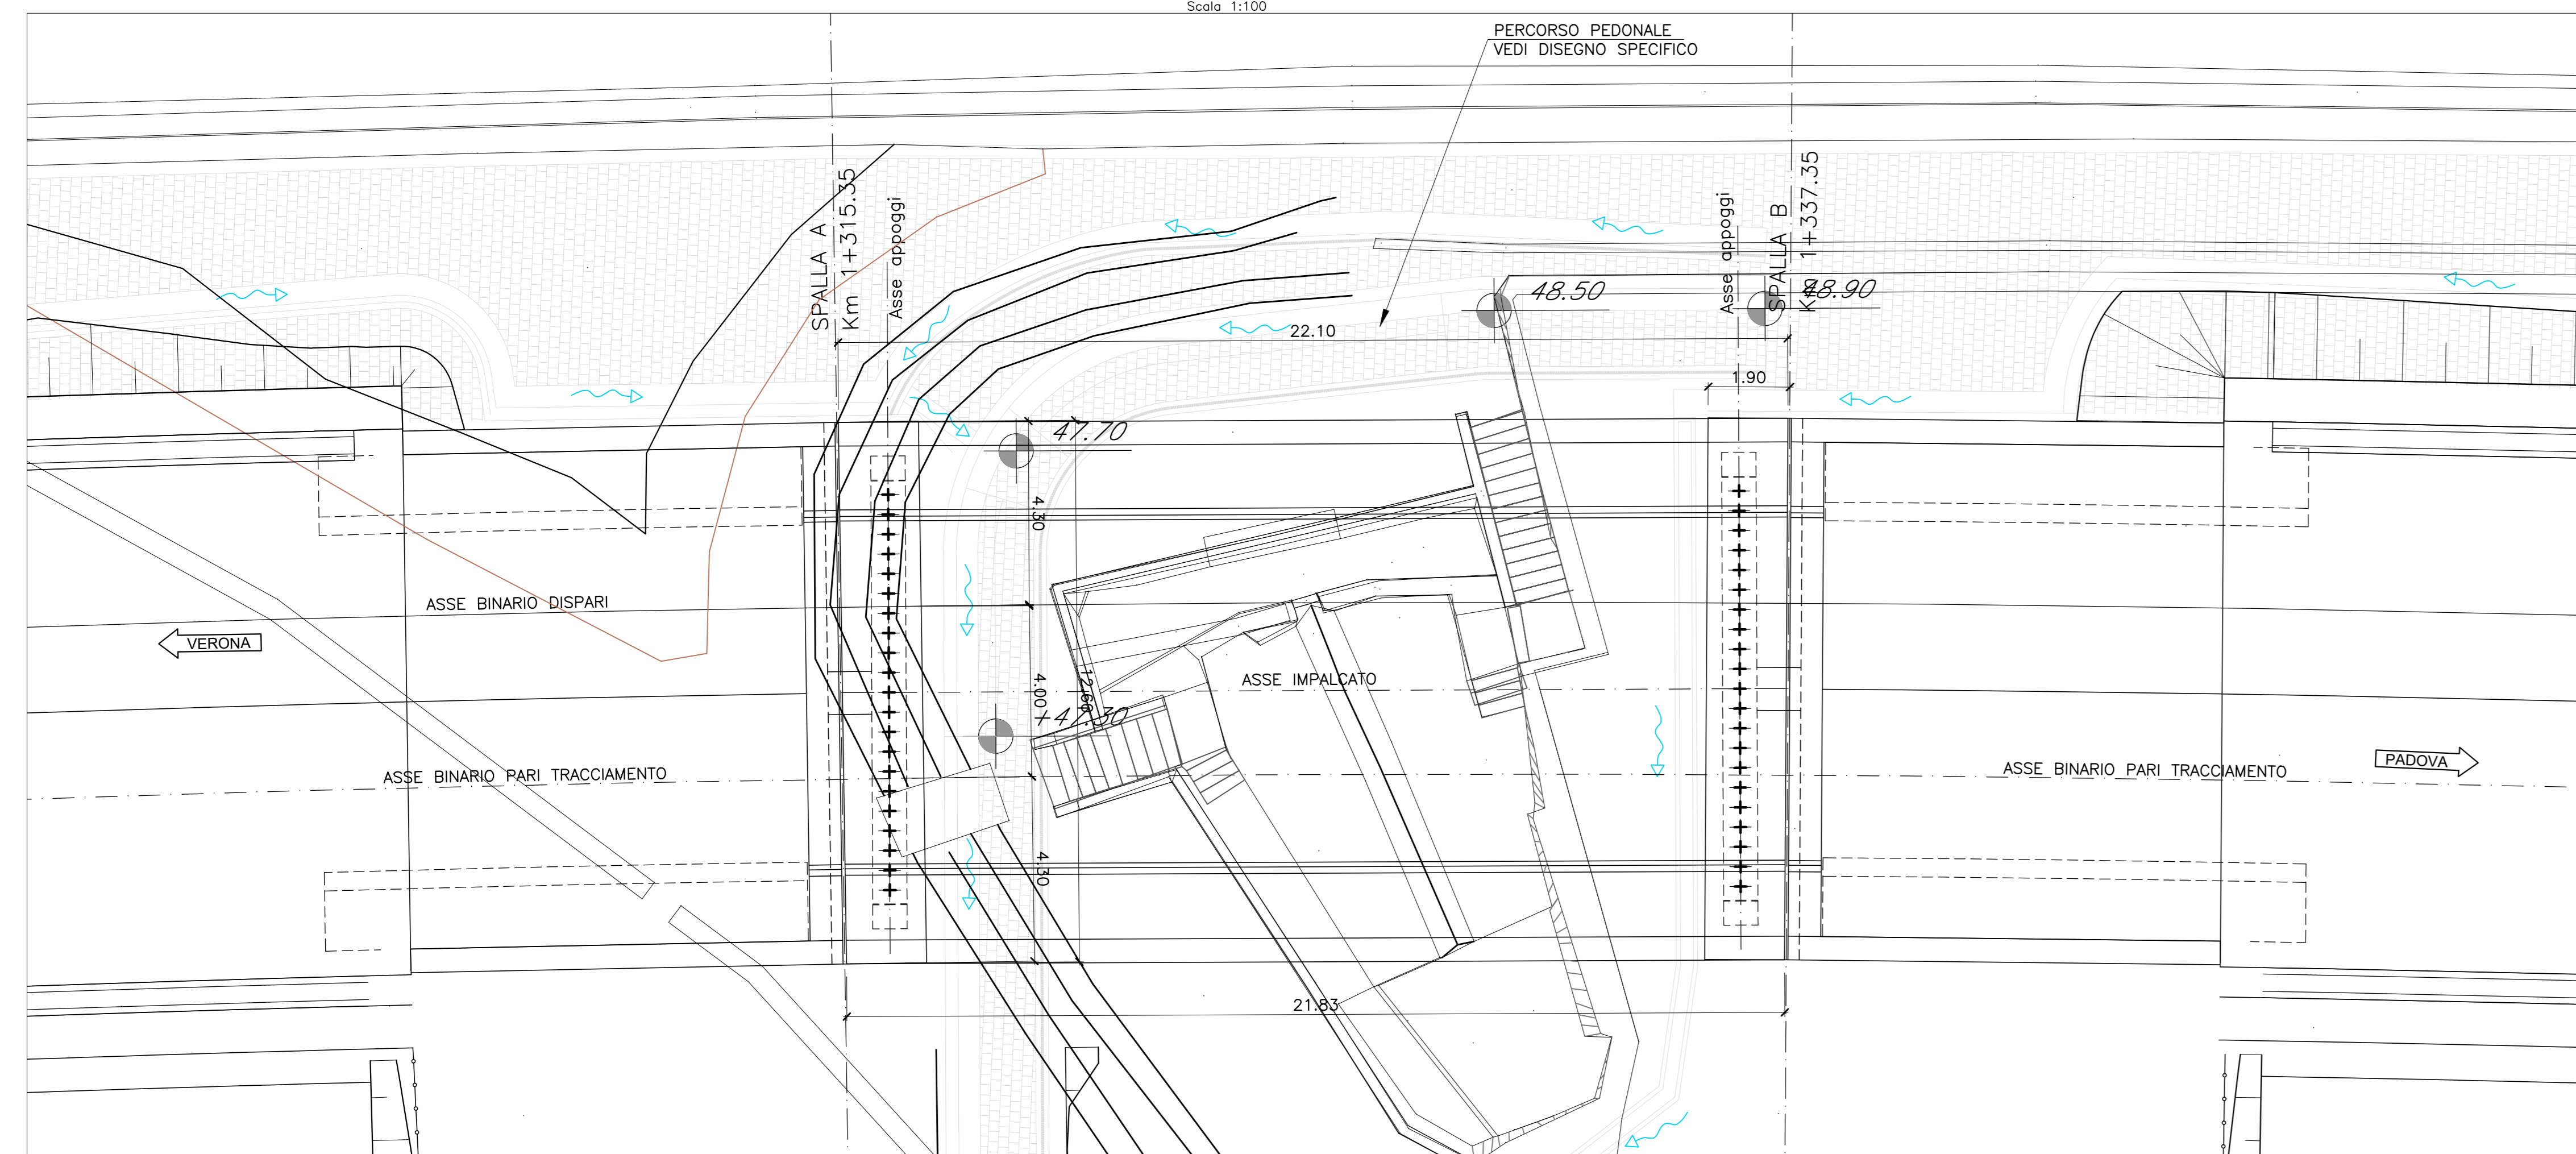


PIANTA DEMOLIZIONI

Scala 1:200

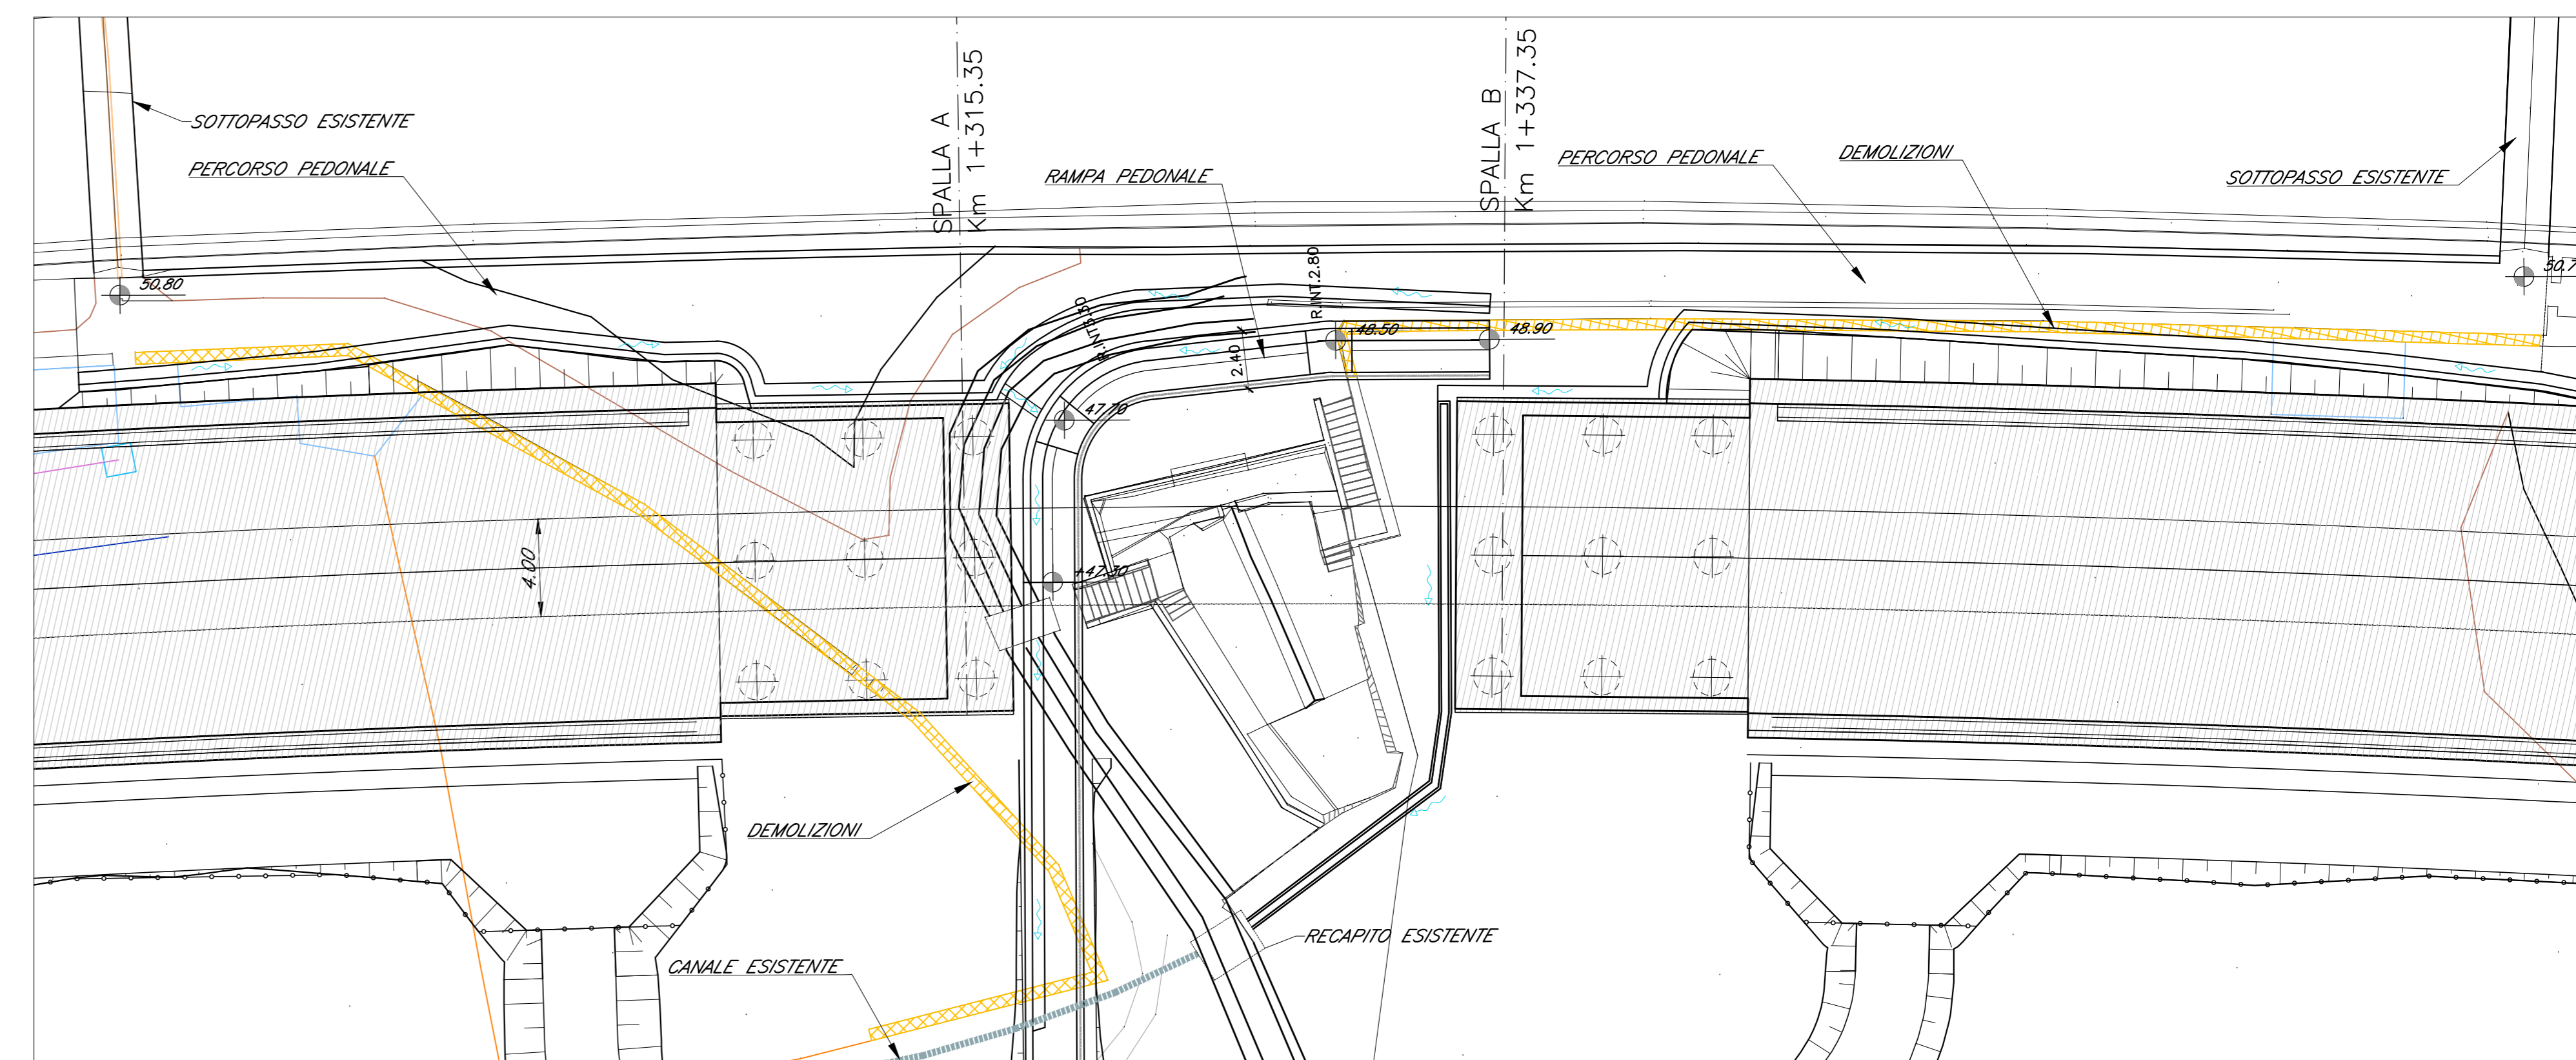


VISTA SPALLA A

Scala 1:100

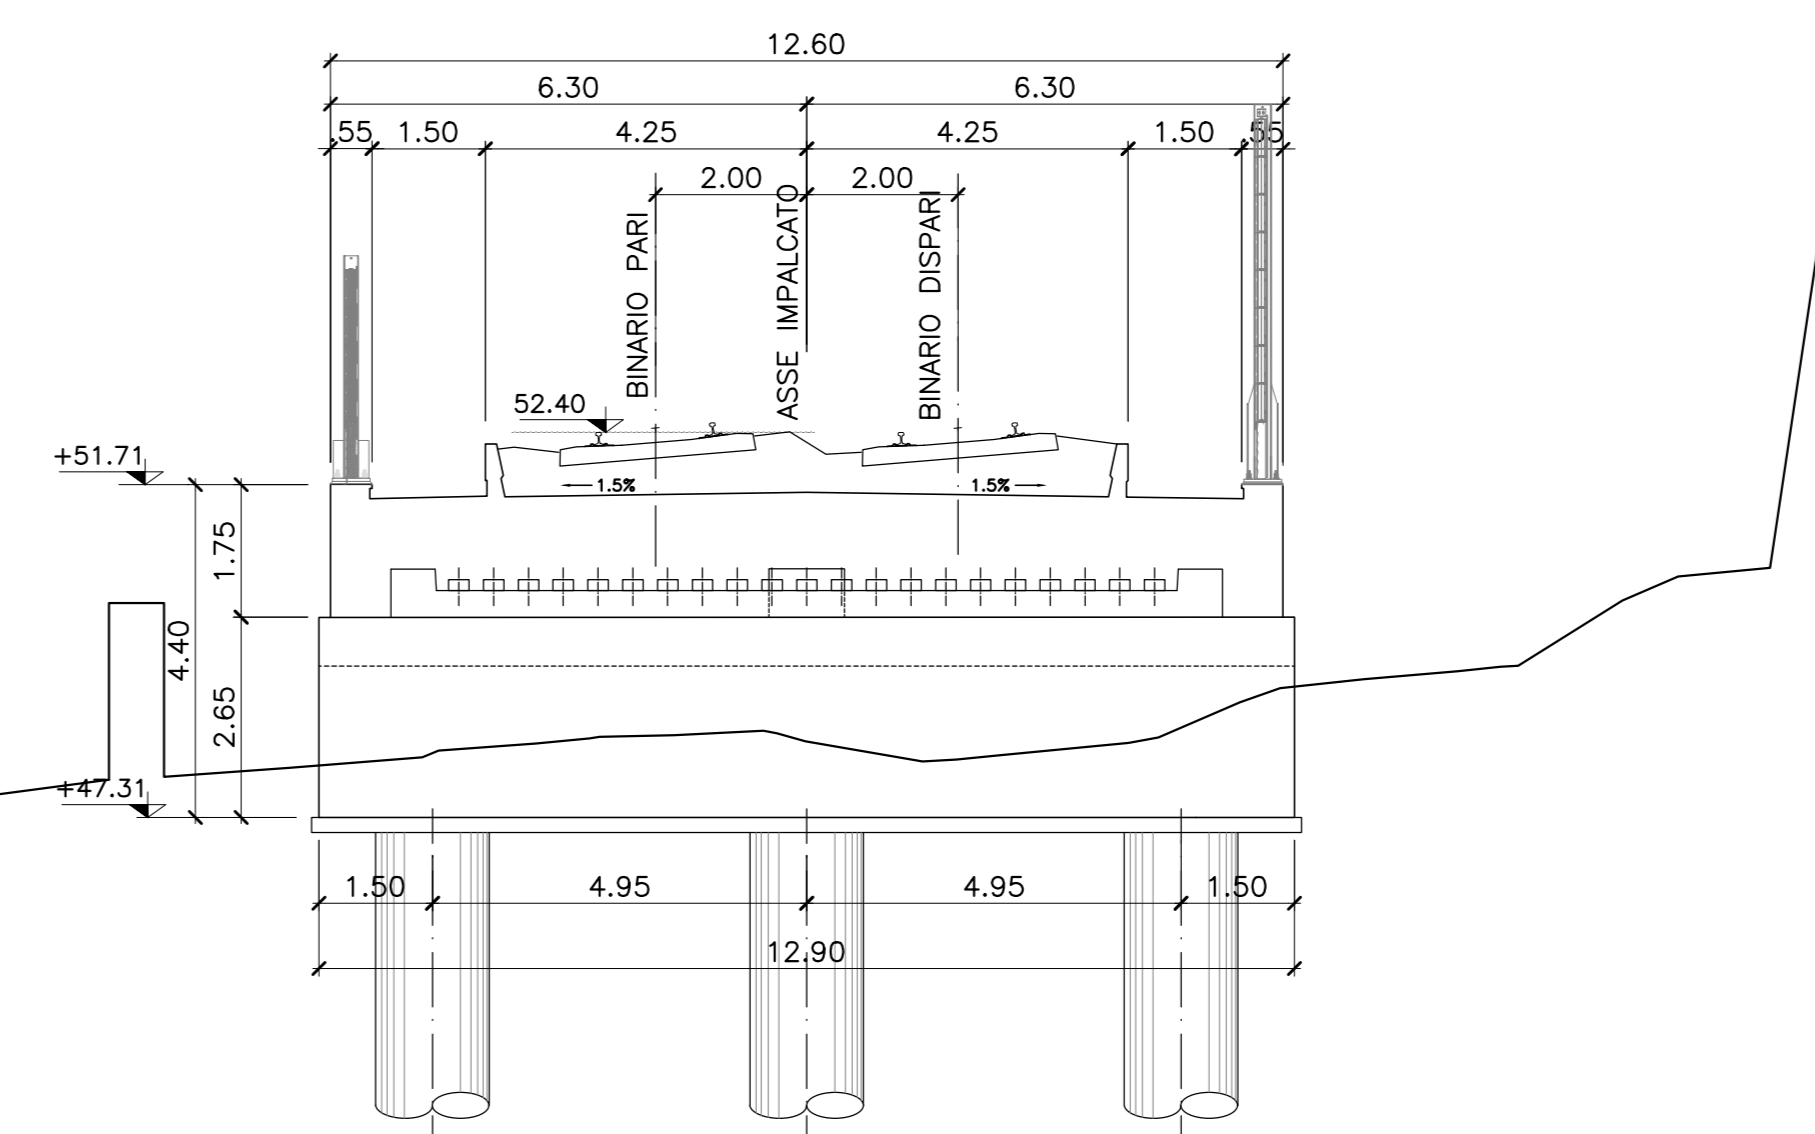

PIANTA CHIAVE

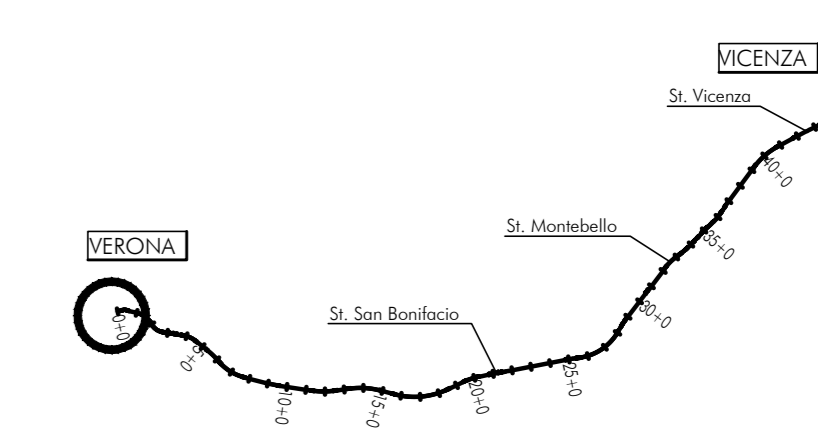


Per gli impalcati tipologici si rimanda agli elaborati:

- Relazione di calcolo impalcato a travi incorporate $i=4,0m$ IN1710E12ZLV10005001
- Dettagli paraballast e impermeabilizzazione IN1710E12DZV10000001
- Carpenteria impalcato a travi incorporate $i=4,0m$ IN1710E12BZV10005001
- Armatura solettona a travi incorporate $i=4,0m$ IN1710E12BZV10005002
- Apparecchi appoggio e giunti Travi incorporate $i=4,0m$ IN1710E12DZV10005002


SEZIONE A-A

Scala 1:100

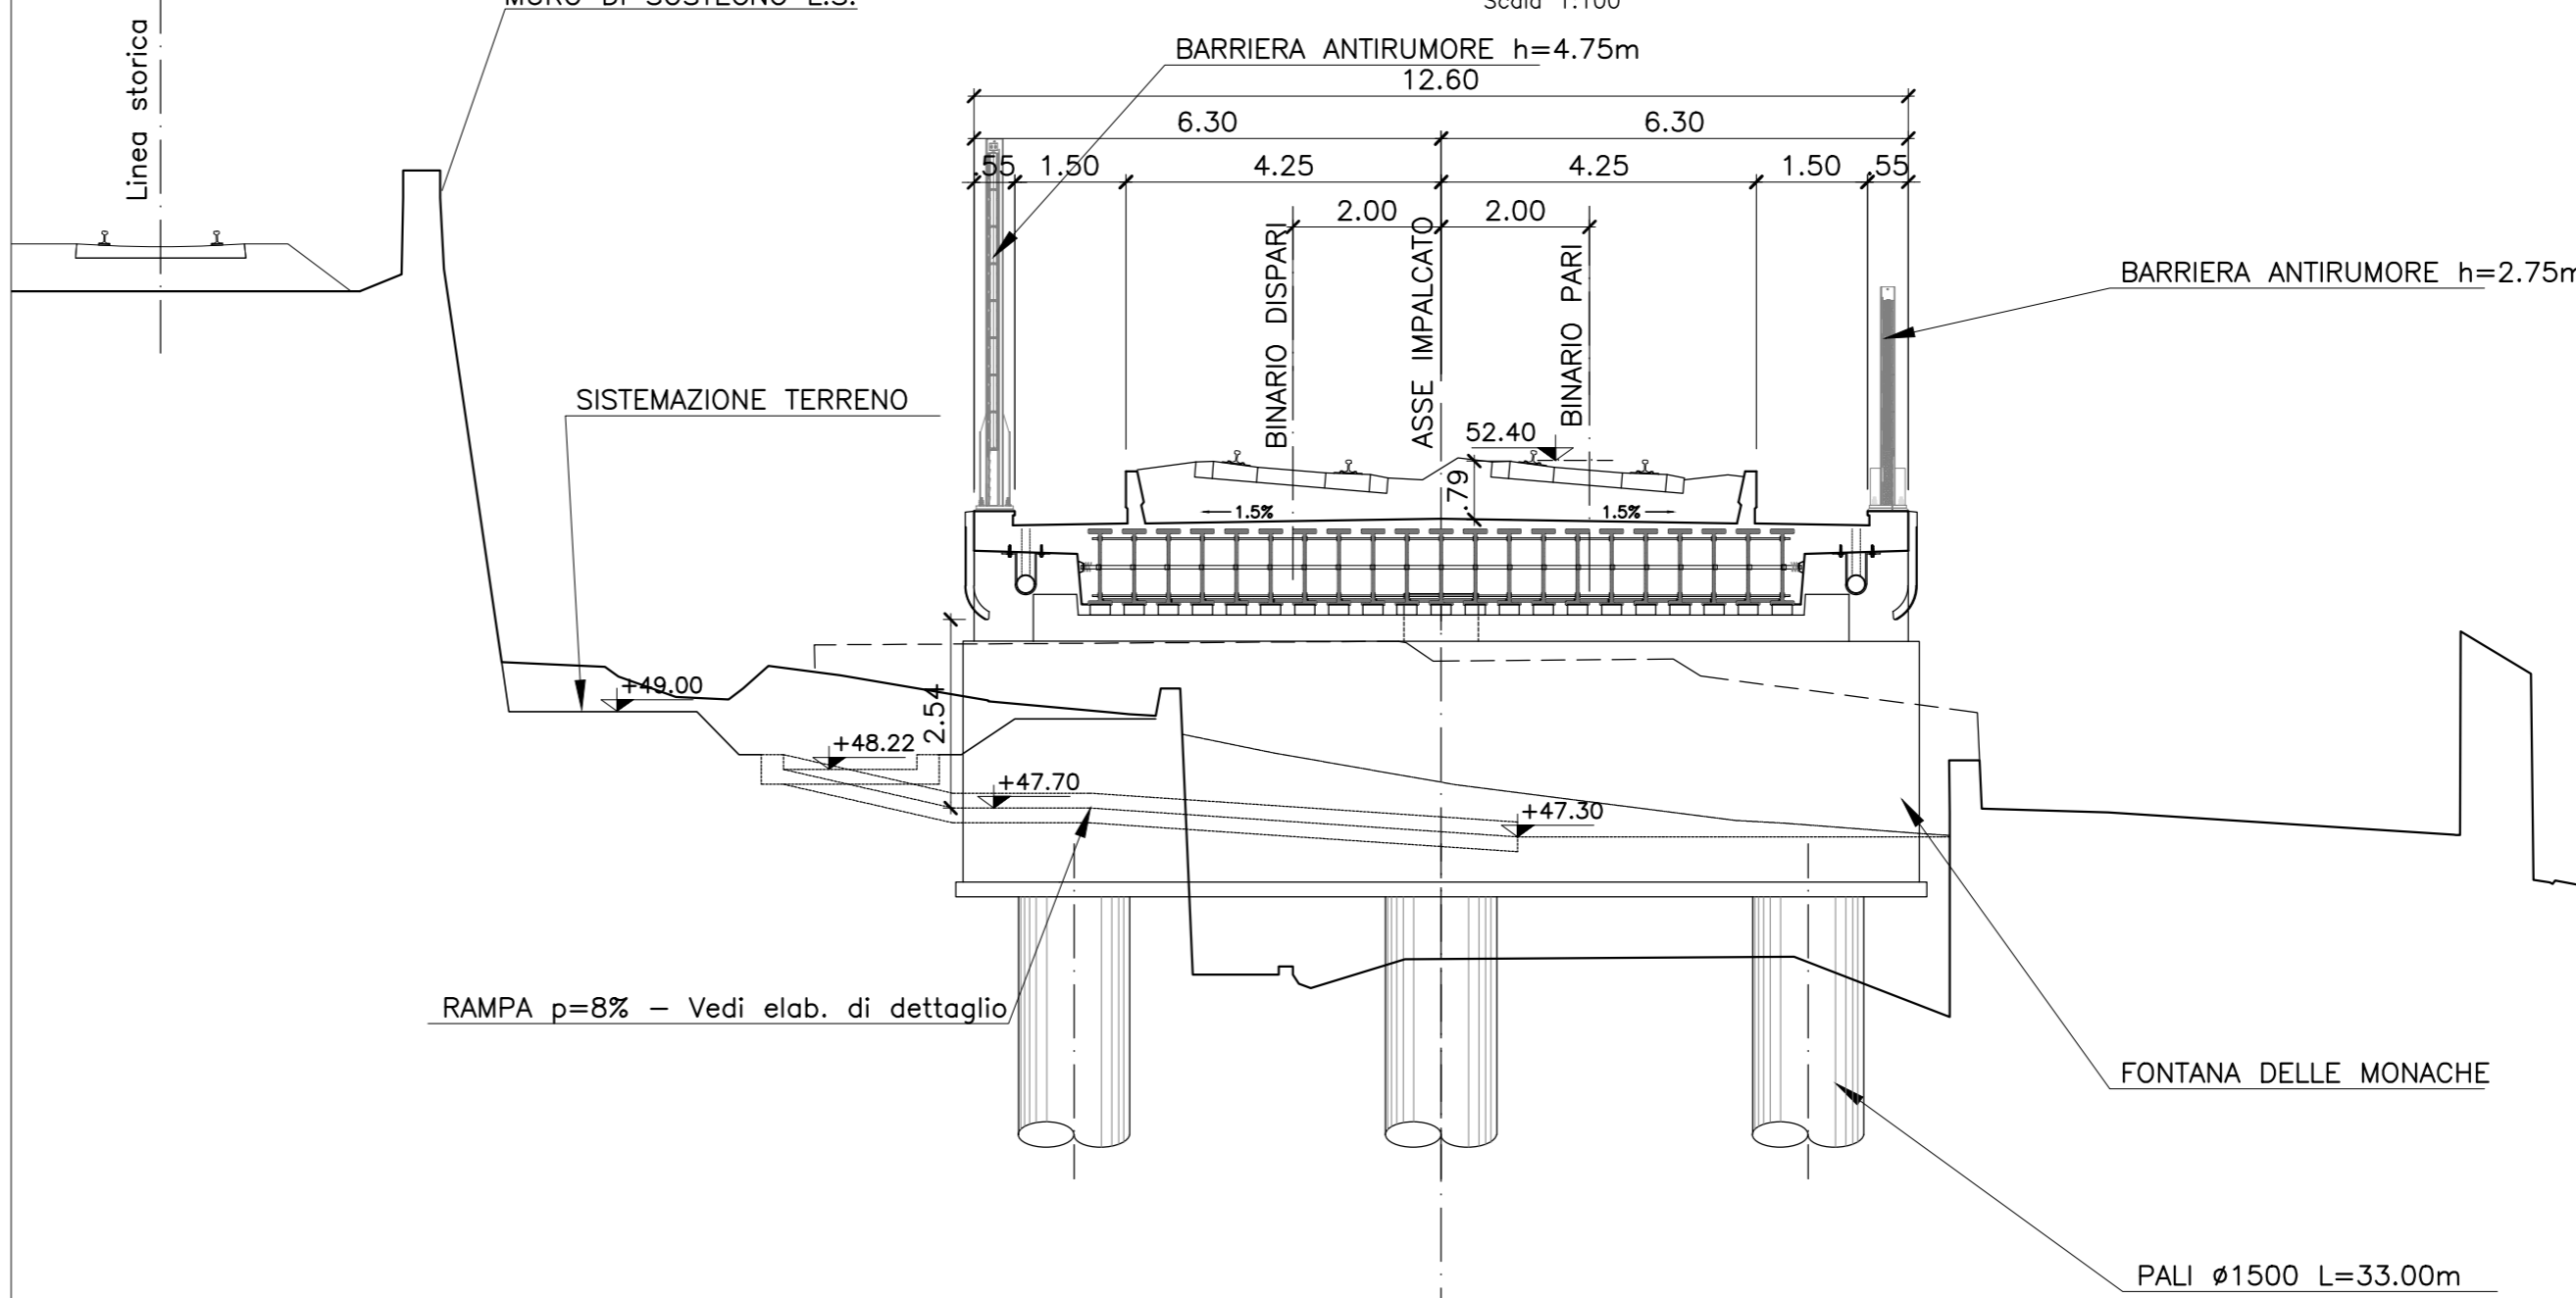

VISTA SPALLA B

Scala 1:100

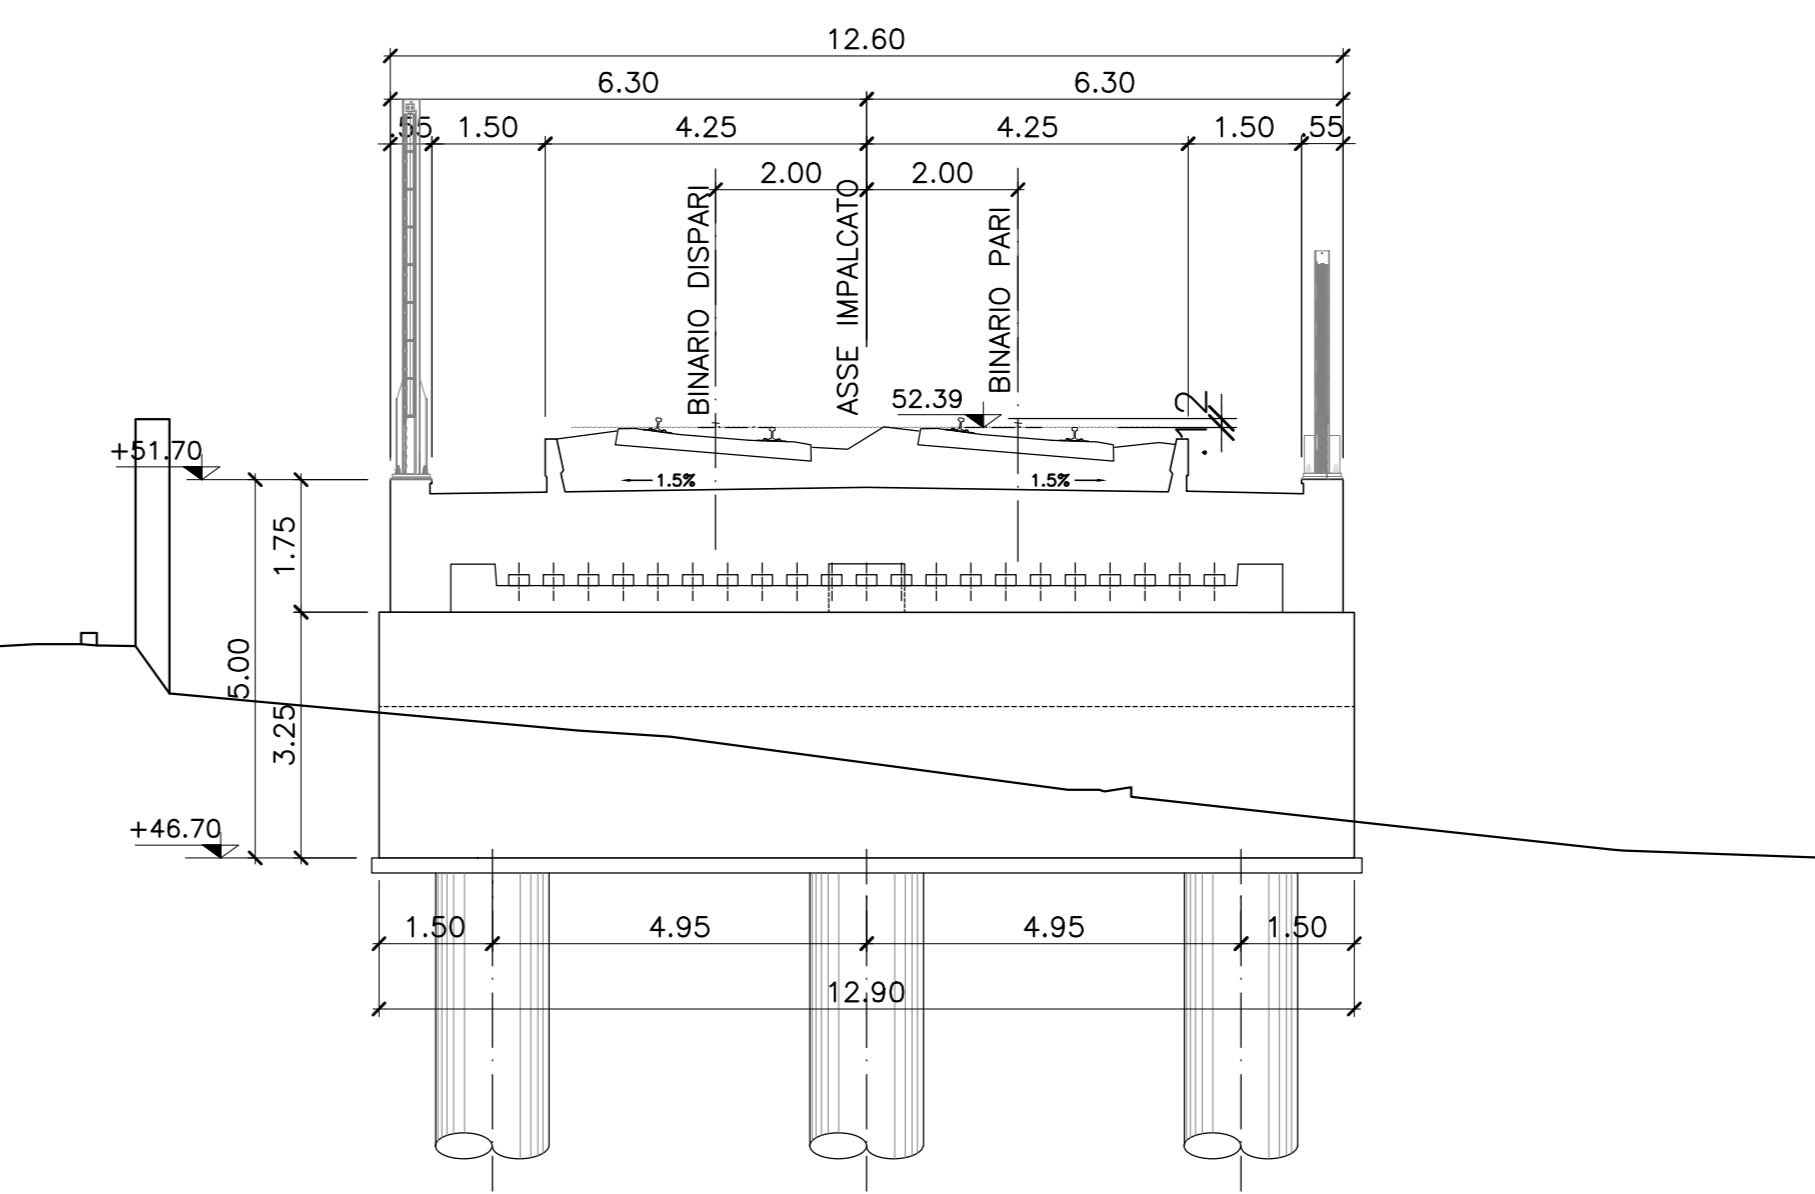

COMMITTENTE:  **ALTA SORVEGLIANZA:** 

GENERAL CONTRACTOR: 

INFRASTRUTTURE FERROVIARIE STRATEGICHE DEFINITE DALLA LEGGE OBIETTIVO N. 443/01
LINEA A.V. /A.C. TORINO-VENEZIA Tratta VERONA-PADOVA
 Lotto funzionale Verona-Bivio Vicenza
PROGETTO ESECUTIVO
 PONTI E VIADOTTI
 SCAVALCO FONTE DELLE MONACHE DAL KM 1+315,00 AL KM 1+337,00
 GENERALE

Progetto fondazioni, pianta impalcato, sez. trasversali e sez. long.

GENERAL CONTRACTOR		DIRETTORE LAVORI		SCALA:
Conditore Ing. LEO ZACCARIA		Ing. LEO ZACCARIA		1:50
Progettista Ing. PAOLO GARMONA		Ing. PAOLO GARMONA		
Data:		Data:		
COMMESSA	LOTTI	FASE	ENTE	TIPO DOC.
IN17	111	E	12	P2
OPERA/DISCIPLINA	PROG.	REV.	FOGLIO	
V11191010	0101	1	1	
VISTO CONSORZIO IRICIV DUE				Data:
Ing. LEO ZACCARIA				
Progettazione:				
Rev.	Descrizione	Elabora	Data	Verifica
A	DESIGN			
B	REVISIONE GENERALE			
C				
CG: 83735701		CUP: A11E1100000009		File: 0112010100000000.DWG
Progetto cofinanziato dalla Unione Europea		Cod. origin: 1000		

Scala di plan: **TUTTI I DIRITTI DEL PRESENTE DOCUMENTO SONO RISERVATI. LA PRODUZIONE ANCHE PARZIALE E VIETATA**