PIANTA PERCORSI PEDONALI

Scala 1:200

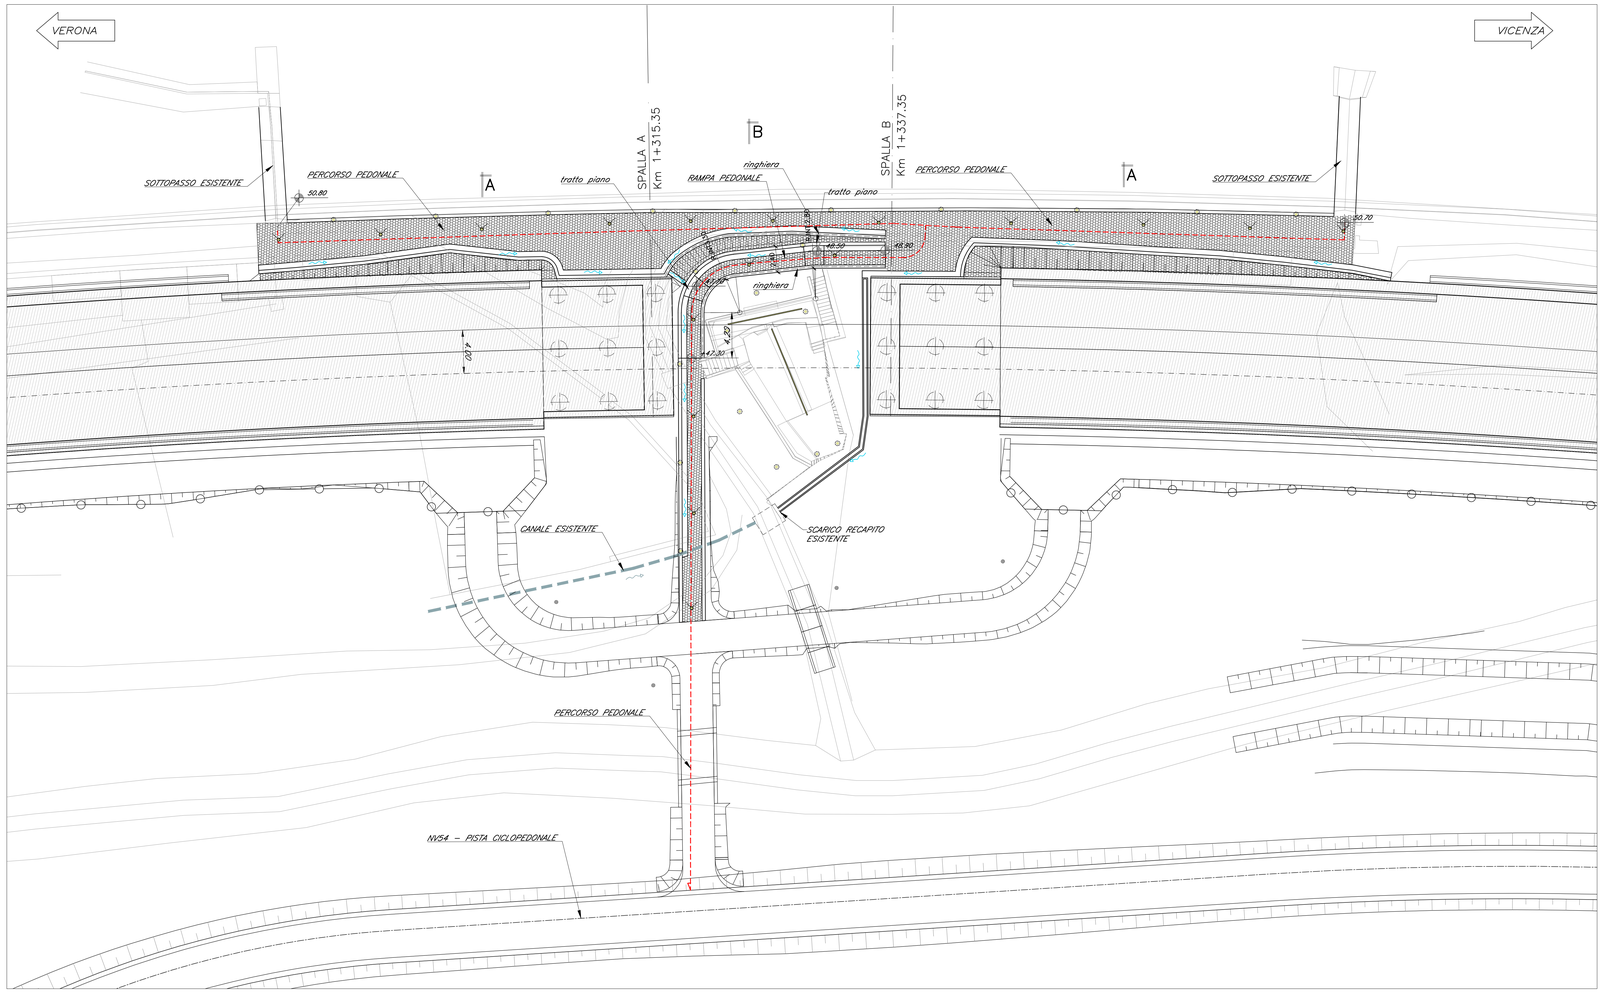

PIANTA CHIAVE

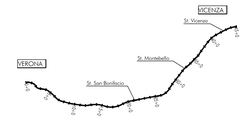

LEGENDA

PAVIMENTAZIONE/RIVESTIMENTO

PERCORSO PEDONALE

DETTAGLIO 1

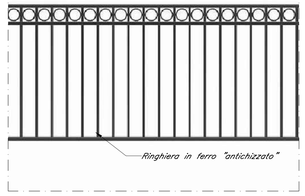

SEZIONE TRASVERSALE A–A

Scala 1:50

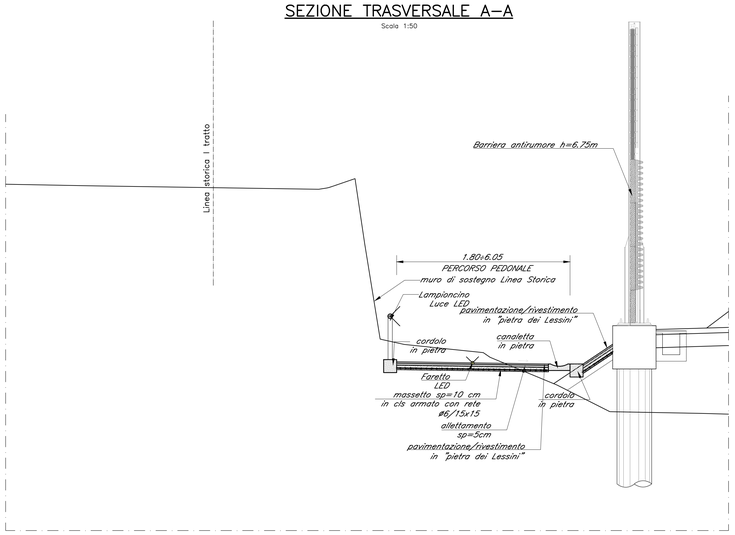

SEZIONE TRASVERSALE B–B

Scala 1:50

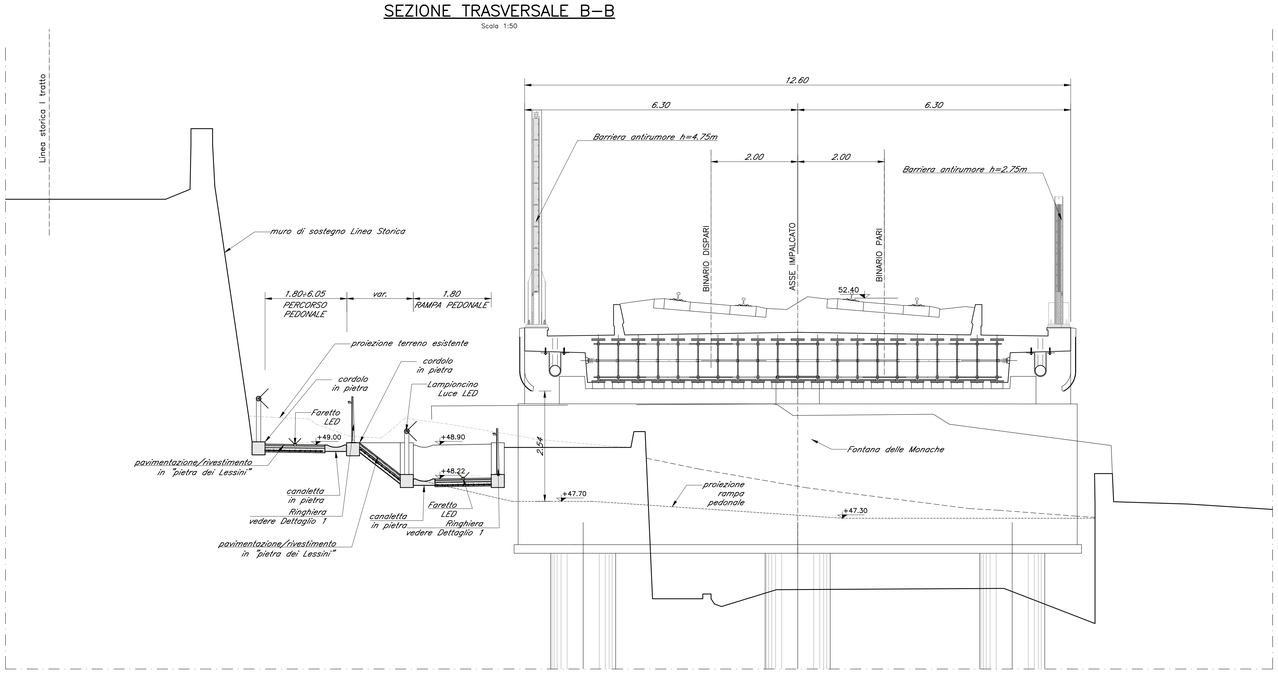

COMMITTENTE: RFI – RETE FERROVIARIA ITALIANA – GRUPPO FERROVIE DELLO STATO

ALTA SORVEGLIANZA: ITALFERR – GRUPPO FERROVIE DELLO STATO

GENERAL CONTRACTOR: Consorzio IricaV Due

INFRASTRUTTURE FERROVIARIE STRATEGICHE DEFINITE DALLA LEGGE OBIETTIVO N. 443/01

LINEA A.V. /A.C. TORINO-VENEZIA Tratta VERONA-PADOVA
Lotto funzionale Verona-Bivio Vicenza

PROGETTO ESECUTIVO

PONTI E VIADOTTI

SCAVALCO FONTE DELLE MONACHE DAL KM 1+315,00 AL KM 1+337,00

GENERALE

Percorso accessibilità alla fontana

GENERAL CONTRACTOR	DIRETTORE LAVORI	SCALA :
Consorzio Iricav Due ing. PAOLO CARMONA Data:	Ing. Luca ZACCARIA Iscritto all'ordine degli Ingegneri di Ravenna n. A1206 Data:	Varie

COMMESSA	LOTTO	FASE	ENTE	TIPO DOC.	OPERA/DISCIPLINA	PROGR.	REV.	FOGLIO
I N 1 7	1 1	E	I 2	P Z	V I 1 9 0 0	0 0 2	B	–

Consorzio IricaV Due

VISTO CONSORZIO IRICAV DUE — Firma — Data — ing. Luca BANDOLFI

Progettazione :

Rev.	Descrizione	Redatto	Data	Verificato	Data	Approvato	Data	IL PROGETTISTA
A	EMISSIONE	S.Lo.	31/03/21	M. Pisoni	31/03/21	G. Grandi	31/03/21	
B	REVISIONE GENERALE	S.Lo.	15/06/21	M. Pisoni	15/06/21	G. Grandi	15/06/21	
C							Data:	15/06/21

CIG. 8377937CD1 — CUP: J41B91000000009 — File: IN17 11 E2 PZ V1 1900 2B 2 0 2 B.DWG — Cod. origine: C1OX2

Progetto cofinanziato dalla Unione Europea

Scala di plot:

TUTTI I DIRITTI DEL PRESENTE DOCUMENTO SONO RISERVATI: LA PRODUZIONE ANCHE PARZIALE È VIETATA