SCOTICO TRINCEA	24.29 m
SCAVO	39.88 m²
PIANO DI POSA	12.70 m
RILEVATO	12.81 m²
ANTIGERMINANTE	12.70 m
SUPERCOMPATTATO	12.71 m
SUB-BALLAST	12.71 m
BALLAST	5.31 m²
TAPPETINO ANTIVIBRANTE	9.80 m
MISTO GRANULARE STABILIZZATO / CEMENTATO	0.60 m²

SEZIONE N.: RI02-9
PROGRESSIVA: 0+350.000
QUOTA P. F.: 56.869

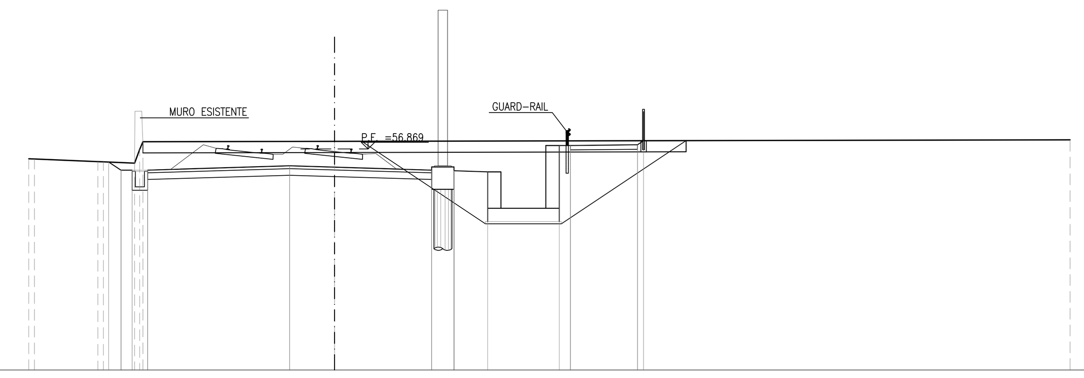

SCALA 1:200

Q. B. 47.000

QUOTA TERRENO	56.43 56.42 · 56.31 56.30 · 56.24 57.19 · 57.21 · 57.28
DIST. PARZIALE TERRENO	2.84 · 1.40 · 8.57 · 32.90
QUOTA PROGETTO	56.29 55.93 55.88 55.93 · 56.12 · 56.06 · 55.93 · 55.90 · 55.85 · 57.03 57.03 · 57.06 57.24
DIST. PARZIALE PROGETTO	0.55 0.50 0.70 · 6.35 · 2.00 · 4.35 · 1.00 · 1.50 · 3.20 · 0.50 · 3.00

SCOTICO TRINCEA	24.52 m
SCAVO	41.84 m²
PIANO DI POSA	12.70 m
RILEVATO	12.96 m²
ANTIGERMINANTE	12.70 m
SUPERCOMPATTATO	12.71 m
SUB-BALLAST	12.71 m
BALLAST	5.31 m²
TAPPETINO ANTIVIBRANTE	9.80 m
MISTO GRANULARE STABILIZZATO / CEMENTATO	0.60 m²

SEZIONE N.: RI02-10
PROGRESSIVA: 0+375.000
QUOTA P. F.: 56.831

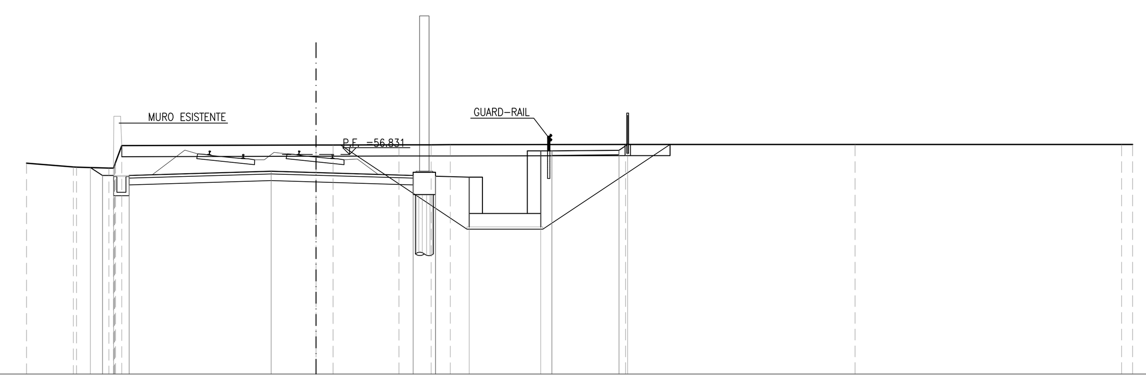

SCALA 1:200

Q. B. 47.000

QUOTA TERRENO	56.44 · 56.27 56.26 · 56.22 57.23 · 57.25 57.25 · 57.26 · 57.26 57.27 · 57.28 · 57.28 · 57.28 57.28
DIST. PARZIALE TERRENO	2.09 · 1.45 · 8.68 · 0.76 · 2.95 · 1.44 · 0.85 · 7.84 · 10.26 · 11.92 · 0.49
QUOTA PROGETTO	56.24 55.89 55.84 55.89 · 56.08 · 56.02 · 55.89 · 55.86 · 55.81 · 56.99 56.99 · 57.02 57.28
DIST. PARZIALE PROGETTO	0.54 0.50 0.70 · 6.35 · 2.00 · 4.35 · 1.00 · 1.50 · 3.20 · 0.50 · 3.00

DISEGNI DI RIFERIMENTO

DESCRIZIONE	CODICE

NOTE GENERALI

COMMITTENTE: RFI RETE FERROVIARIA ITALIANA GRUPPO FERROVIE DELLO STATO

ALTA SORVEGLIANZA: ITALFERR GRUPPO FERROVIE DELLO STATO

GENERAL CONTRACTOR: Consorzio IricAV Due

INFRASTRUTTURE FERROVIARIE STRATEGICHE DEFINITE DALLA LEGGE OBIETTIVO N. 443/01

LINEA A.V. /A.C. TORINO-VENEZIA Tratta VERONA-PADOVA
Lotto funzionale Verona-Bivio Vicenza

PROGETTO ESECUTIVO

RILEVATI

RILEVATO FERROVIARIO DAL KM 0+174,45 AL KM 0+475,00
GENERALE

Sezioni trasversali - Tav.2

GENERAL CONTRACTOR		DIRETTORE LAVORI	SCALA :
...TA INTEGRATORE ... MALAVENDA ... ordine degli ingegneri di ... n. 4289 Data:	Consorzio Iricav Due Data:	ing. Luca ZACCARIA iscritto all'ordine degli ingegneri di Ravenna n. A1206 Data:	1: 200

COMMESSA	LOTTO	FASE	ENTE	TIPO DOC.	OPERA/DISCIPLINA	PROGR.	REV.	FOGLIO
IN17	11	E	I2	W9	RI0200	002	A	DI

Consorzio IricAV Due

VISTO CONSORZIO IRICAV DUE — Firma: ing. Luca RANDOLFI — Data

Progettazione :

Rev.	Descrizione	Redatto	Data	Verificato	Data	Approvato	Data	IL PROGETTISTA
A	EMISSIONE	Roncò	31/03/2021	Guiarte	31/03/2021	Aiello	31/03/2021	Data:
B								
C								

CIG. 8377957CD1 — CUP: J41E91000000009 — File: IN1711EI2W9RI0200002A.DWG — Cod. origine: CODICE

Progetto cofinanziato dalla Unione Europea

Scala di plot:

TUTTI I DIRITTI DEL PRESENTE DOCUMENTO SONO RISERVATI: LA PRODUZIONE ANCHE PARZIALE È VIETATA