SCOTICO RILEVATO	25.72 m
SPURGO	18.47 m²
SCAVO A GRADONI	14.18 m²
PIANO DI POSA	13.70 m
RILEVATO	48.97 m²
ANTICAPILLARE	4.75 m²
GEOTESSILE	18.42 m
ANTIDERMANTE	12.70 m
SUPERCOMPATTATO	12.71 m
SUB-BALLAST	12.71 m
BALLAST	4.46 m²
TAPPETINO ANTIVIBRANTE	9.80 m
MISTO GRANULARE STABILIZZATO / CEMENTATO	0.60 m²

SEZIONE N.: RI04-9
PROGRESSIVA: 0+965.848
QUOTA P. F.: 55.529

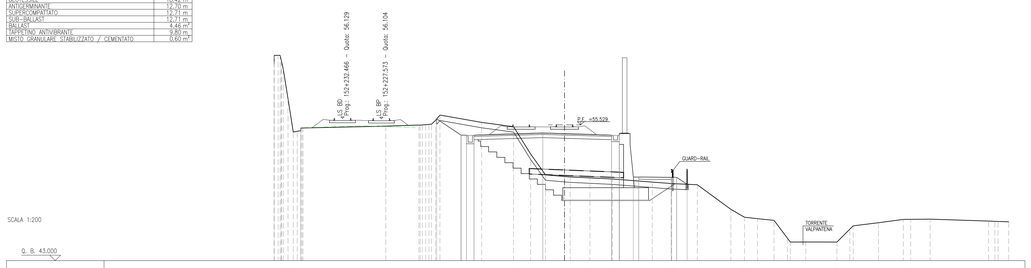

SCALA 1:200

Q. B. 43.000

QUOTA TERRENO	61.18 61.95 61.94 61.84 60.24 55.42 55.52 55.60 55.64 55.76 55.37 55.84 55.92 56.02 55.64 55.54 55.25 55.11 55.00 53.74 53.01 52.85 52.72 52.53 52.45 52.53 52.66 52.50 52.46 52.59 52.66 52.63
DIST. PARZIALE TERRENO	0.77 1.09 0.10 1.60 0.80 7.64 3.06 0.88 0.56 3.85 2.95 1.57 1.37 1.75 0.92 1.82 2.08 3.68 1.80 2.36 3.10 1.25 1.21 1.52 1.23 1.43 2.87 1.28 2.33 2.30 1.68 1.79 5.39 1.58 1.98 1.59
QUOTA PROGETTO	56.08 54.58 54.59 54.78 54.72 54.59 54.59 50.72 50.72 50.68 50.04 50.04
DIST. PARZIALE PROGETTO	2.24 1.50 0.78 6.35 2.00 4.35 0.78 1.30 0.50 3.00 1.50 0.97

SCOTICO RILEVATO	28.48 m
SPURGO	18.87 m²
SCAVO A GRADONI	14.04 m²
PIANO DI POSA	13.70 m
RILEVATO	68.41 m²
ANTICAPILLARE	4.75 m²
GEOTESSILE	18.42 m
ANTIDERMANTE	12.70 m
SUPERCOMPATTATO	12.71 m
SUB-BALLAST	12.71 m
BALLAST	4.50 m²
TAPPETINO ANTIVIBRANTE	9.80 m
MISTO GRANULARE STABILIZZATO / CEMENTATO	1.08 m²

SEZIONE N.: RI04-10
PROGRESSIVA: 0+975.000
QUOTA P. F.: 55.419

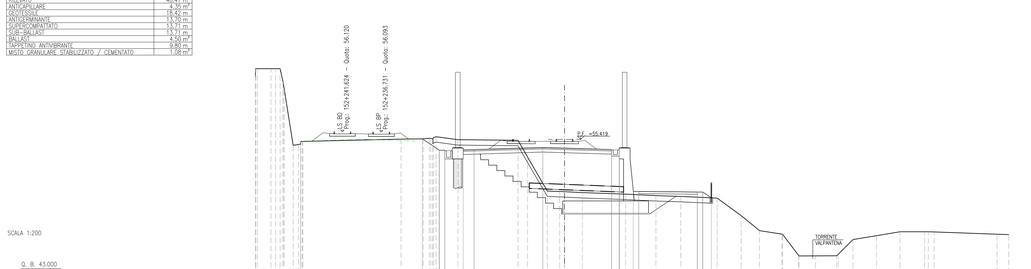

SCALA 1:200

Q. B. 43.000

QUOTA TERRENO	61.18 61.95 60.94 60.82 60.23 55.45 55.47 55.67 55.39 55.33 55.18 55.65 55.64 55.51 55.36 55.23 55.16 55.00 54.88 54.78 54.76 54.63 54.66 54.61 54.71 54.53 54.90 54.98 54.88 54.66 54.63
DIST. PARZIALE TERRENO	1.27 0.80 0.64 3.56 9.05 2.04 0.20 2.01 5.55 0.88 1.82 0.74 1.65 4.00 2.79 2.29 3.35 2.22 1.70 2.06 1.46 1.53 1.95 1.36 2.17 2.17 2.28 1.04 5.81 1.07
QUOTA PROGETTO	55.47 54.43 54.43 54.48 54.48 54.67 54.61 54.48 50.61 50.61 50.56 50.56 50.55
DIST. PARZIALE PROGETTO	1.57 1.50 0.93 1.70 0.78 6.35 2.00 4.35 0.78 1.30 0.50 5.40 3.00 0.85

SCOTICO RILEVATO	26.82 m
SPURGO	22.50 m²
SCAVO A GRADONI	16.65 m²
PIANO DI POSA	13.70 m
RILEVATO	54.78 m²
ANTICAPILLARE	5.18 m²
GEOTESSILE	24.12 m
ANTIDERMANTE	12.70 m
SUPERCOMPATTATO	12.71 m
SUB-BALLAST	12.71 m
BALLAST	4.62 m²
TAPPETINO ANTIVIBRANTE	9.80 m
MISTO GRANULARE STABILIZZATO / CEMENTATO	0.60 m²

SEZIONE N.: RI04-11
PROGRESSIVA: 1+000.000
QUOTA P. F.: 55.119

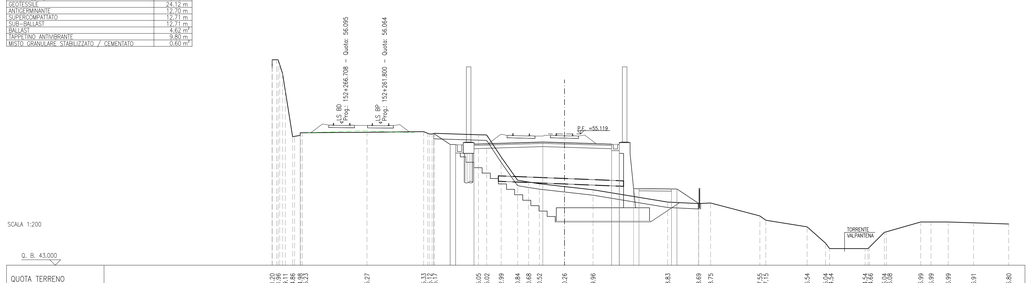

SCALA 1:200

Q. B. 43.000

QUOTA TERRENO	61.20 61.95 61.94 61.84 60.23 55.27 55.13 55.17 55.13 55.05 55.02 52.99 52.84 50.68 50.55 50.26 49.96 48.83 48.69 48.75 47.55 47.75 46.54 46.54 45.04 44.44 44.46 44.08 44.09 44.09 44.09 44.09 44.91 44.80
DIST. PARZIALE TERRENO	0.77 1.09 0.10 1.60 0.83 5.97 5.23 4.09 0.78 1.33 1.52 0.82 0.99 2.32 2.63 6.89 2.84 1.11 4.55 0.95 3.81 1.70 3.27 1.39 3.18 0.95 1.58 2.34 3.24
QUOTA PROGETTO	55.16 54.10 54.10 54.18 54.37 54.31 54.18 54.18 50.07 50.07 50.04 50.04 48.70
DIST. PARZIALE PROGETTO	1.52 1.50 0.92 1.70 6.35 2.00 4.35 0.78 1.32 0.50 3.00 0.50 2.01

SCOTICO RILEVATO	25.20 m
SPURGO	19.65 m²
SCAVO A GRADONI	15.02 m²
PIANO DI POSA	13.70 m
RILEVATO	66.38 m²
ANTICAPILLARE	5.18 m²
GEOTESSILE	24.12 m
ANTIDERMANTE	12.70 m
SUPERCOMPATTATO	12.71 m
SUB-BALLAST	12.71 m
BALLAST	4.74 m²
TAPPETINO ANTIVIBRANTE	9.80 m
MISTO GRANULARE STABILIZZATO / CEMENTATO	0.60 m²

SEZIONE N.: RI04-12
PROGRESSIVA: 1+025.000
QUOTA P. F.: 54.819

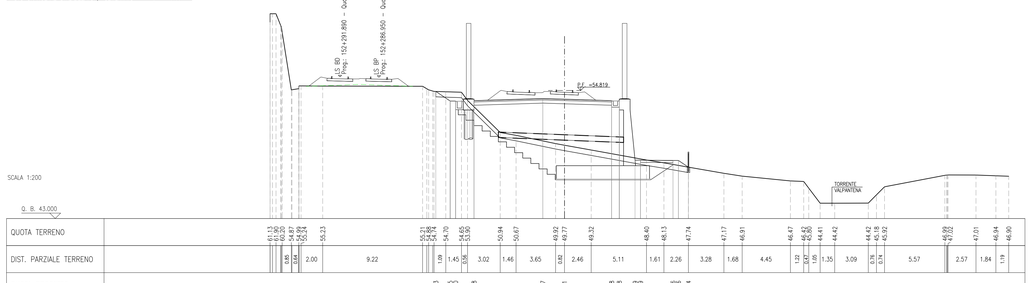

SCALA 1:200

Q. B. 43.000

QUOTA TERRENO	61.13 60.20 59.87 59.54 55.23 55.23 55.16 54.98 54.70 54.66 54.60 54.56 54.04 53.86 53.84 53.76 53.67 53.62 53.57 53.49 53.32 48.40 48.13 47.74 47.17 46.91 46.47 46.42 46.40 46.40 44.42 44.42 44.18 44.18 43.92 46.98 47.03 47.01 46.94 46.90
DIST. PARZIALE TERRENO	0.85 0.64 2.00 9.22 1.08 1.46 0.56 3.02 1.46 3.65 0.62 2.46 5.11 1.61 2.26 3.28 1.68 4.45 1.22 0.62 1.05 1.35 3.09 0.78 0.74 5.57 2.57 1.84 1.18 4.90
QUOTA PROGETTO	54.73 53.90 53.90 53.86 54.07 54.01 53.88 53.88 48.39 48.39 48.36 47.74
DIST. PARZIALE PROGETTO	1.33 1.50 0.56 1.70 6.35 2.00 4.35 0.78 1.46 0.50 3.00 0.50 0.90

SCOTICO RILEVATO	25.17 m
SPURGO	20.64 m²
SCAVO A GRADONI	8.10 m²
PIANO DI POSA	12.70 m
RILEVATO	54.71 m²
ANTICAPILLARE	5.40 m²
GEOTESSILE	22.62 m
ANTIDERMANTE	12.70 m
SUPERCOMPATTATO	12.71 m
SUB-BALLAST	12.71 m
BALLAST	5.00 m²
TAPPETINO ANTIVIBRANTE	9.80 m
MISTO GRANULARE STABILIZZATO / CEMENTATO	0.60 m²

SEZIONE N.: RI04-13
PROGRESSIVA: 1+050.000
QUOTA P. F.: 54.519

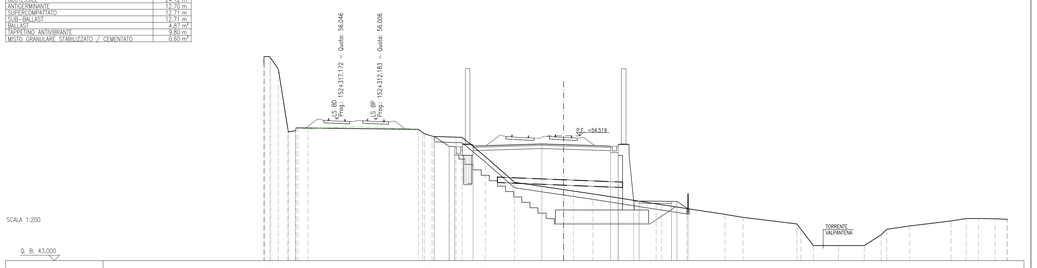

SCALA 1:200

Q. B. 43.000

QUOTA TERRENO	61.07 61.84 60.69 60.51 60.15 60.00 59.82 59.45 55.17 55.12 54.90 54.66 54.45 54.36 52.61 52.23 50.56 49.42 49.15 48.25 48.16 47.80 47.27 46.99 46.78 46.58 44.39 44.39 43.78 43.69 46.25 46.66 46.69 46.69 46.86 46.82
DIST. PARZIALE TERRENO	0.77 0.77 0.69 0.71 0.44 0.15 0.18 0.09 0.06 10.21 0.69 2.05 0.57 2.13 2.72 4.51 0.91 1.79 5.84 0.92 2.34 3.51 1.67 4.95 1.15 2.32 2.37 1.55 2.12 3.81 1.39 1.15 1.51 1.16
QUOTA PROGETTO	54.46 53.55 53.55 53.58 53.77 53.71 53.58 53.58 48.90 48.90 48.47 48.47 47.09
DIST. PARZIALE PROGETTO	1.37 1.70 6.35 2.00 4.35 0.78 1.42 0.50 3.00 0.50 0.82 1.18

SCOTICO RILEVATO	25.42 m
SPURGO	24.15 m²
SCAVO A GRADONI	9.83 m²
PIANO DI POSA	12.50 m
RILEVATO	52.89 m²
ANTICAPILLARE	5.03 m²
GEOTESSILE	23.11 m
ANTIDERMANTE	12.70 m
SUPERCOMPATTATO	12.71 m
SUB-BALLAST	12.71 m
BALLAST	5.12 m²
TAPPETINO ANTIVIBRANTE	9.80 m
MISTO GRANULARE STABILIZZATO / CEMENTATO	0.60 m²

SEZIONE N.: RI04-14
PROGRESSIVA: 1+075.000
QUOTA P. F.: 54.219

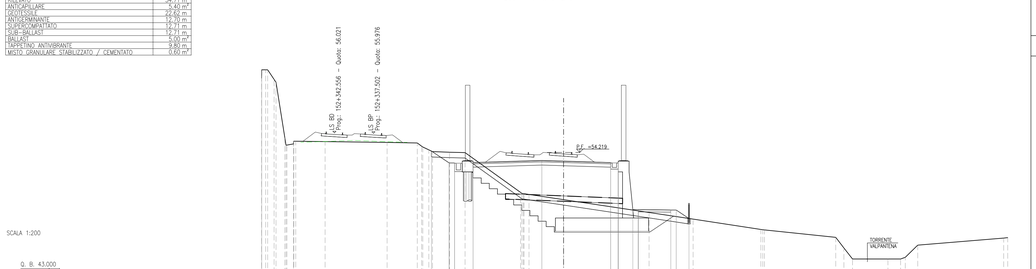

SCALA 1:200

Q. B. 43.000

QUOTA TERRENO	61.08 60.95 60.95 60.88 60.25 55.21 55.14 54.79 54.45 54.33 54.20 50.53 50.33 49.86 48.67 48.06 47.11 47.04 46.38 46.45 46.38 44.98 44.83 45.65 46.31
DIST. PARZIALE TERRENO	0.13 0.13 0.07 0.63 2.71 5.73 2.79 0.87 0.46 1.58 1.43 5.12 0.46 3.19 7.90 4.06 6.26 6.57 0.78 0.79 3.27 1.17 1.15 7.93
QUOTA PROGETTO	54.34 53.53 53.53 53.28 53.47 53.41 53.28 53.28 48.93 48.93 48.90 48.90 48.11
DIST. PARZIALE PROGETTO	1.64 1.50 0.70 1.70 6.35 2.00 4.35 0.78 1.35 0.50 3.00 0.50 1.18

SCOTICO RILEVATO	24.78 m
SPURGO	19.74 m²
SCAVO A GRADONI	8.49 m²
PIANO DI POSA	12.50 m
RILEVATO	59.04 m²
ANTICAPILLARE	4.75 m²
GEOTESSILE	16.61 m
ANTIDERMANTE	12.70 m
SUPERCOMPATTATO	12.71 m
SUB-BALLAST	12.71 m
BALLAST	5.24 m²
TAPPETINO ANTIVIBRANTE	9.80 m
MISTO GRANULARE STABILIZZATO / CEMENTATO	0.60 m²

SEZIONE N.: RI04-15
PROGRESSIVA: 1+095.848
QUOTA P. F.: 53.969

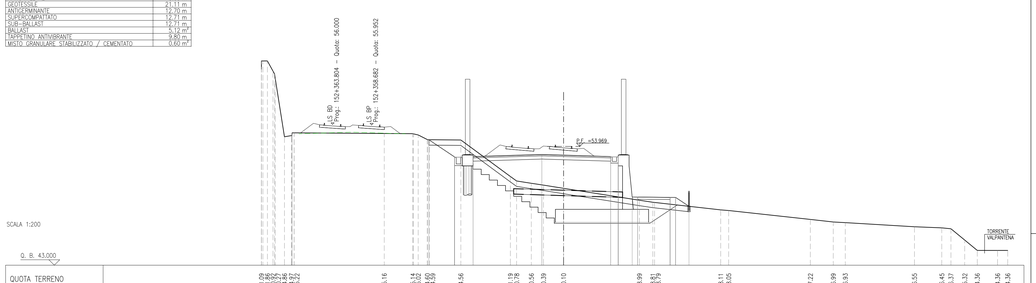

SCALA 1:200

Q. B. 43.000

QUOTA TERRENO	61.09 60.95 60.95 60.88 60.22 55.16 55.14 54.80 54.60 54.46 53.78 53.56 53.39 50.56 50.10 48.99 48.75 48.61 48.10 47.22 46.99 46.93 46.55 46.45 46.37 45.32 44.36 44.36
DIST. PARZIALE TERRENO	0.14 0.07 0.66 0.64 8.31 2.64 0.46 0.20 2.89 4.57 0.68 1.35 1.85 7.00 1.24 0.78 6.10 0.73 7.54 4.72 2.11 1.11 6.39 2.53 0.84 1.27 1.16 1.87 0.94
QUOTA PROGETTO	54.59 53.95 53.95 53.03 53.22 53.16 53.03 53.03 49.59 49.59 49.36 49.36 48.44
DIST. PARZIALE PROGETTO	2.39 1.70 6.35 2.00 4.35 0.78 1.29 0.50 3.00 0.50 1.24

SCOTICO RILEVATO	25.42 m
SPURGO	19.72 m²
SCAVO A GRADONI	8.49 m²
PIANO DI POSA	12.50 m
RILEVATO	59.04 m²
ANTICAPILLARE	4.75 m²
GEOTESSILE	16.61 m
ANTIDERMANTE	12.70 m
SUPERCOMPATTATO	12.71 m
SUB-BALLAST	12.71 m
BALLAST	5.24 m²
TAPPETINO ANTIVIBRANTE	9.80 m
MISTO GRANULARE STABILIZZATO / CEMENTATO	0.60 m²

SEZIONE N.: RI04-16
PROGRESSIVA: 1+125.000
QUOTA P. F.: 53.619

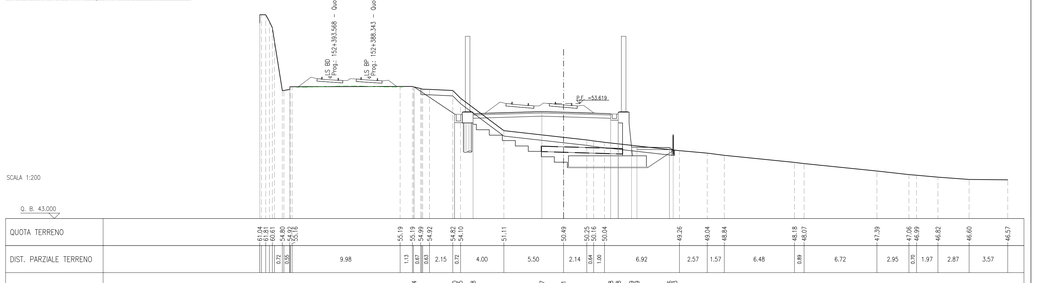

SCALA 1:200

Q. B. 43.000

QUOTA TERRENO	61.04 60.81 60.81 60.74 60.16 55.19 55.19 55.17 54.82 54.63 54.40 51.11 50.49 50.25 50.16 50.06 49.26 49.04 48.84 48.18 48.07 47.39 47.06 46.99 46.82 46.60 46.57
DIST. PARZIALE TERRENO	0.72 0.58 9.98 1.13 0.67 0.63 2.15 0.72 4.00 5.50 2.14 0.84 0.58 0.08 6.92 2.57 1.57 6.48 0.88 6.72 2.95 0.76 1.97 2.87 3.57
QUOTA PROGETTO	55.14 53.90 53.90 52.68 52.87 52.81 52.68 52.68 49.59 49.59 49.36 49.36
DIST. PARZIALE PROGETTO	3.74 1.70 6.35 2.00 4.35 0.78 1.22 0.50 3.00 0.50 0.83

DISEGNI DI RIFERIMENTO

DESCRIZIONE	CODICE

NOTE GENERALI

ESTRADOSSO PIATTAFORMA FERROVIARIA ESISTENTE (RICOSTRUZIONE DA SEZIONE TIPO LINEA STORICA VR-VI)

COMMITTENTE: RFI RETE FERROVIARIA ITALIANA GRUPPO FERROVIE DELLO STATO

ALTA SORVEGLIANZA: ITALFERR GRUPPO FERROVIE DELLO STATO

GENERAL CONTRACTOR: Consorzio IricAV Due

INFRASTRUTTURE FERROVIARIE STRATEGICHE DEFINITE DALLA LEGGE OBIETTIVO N. 443/01

LINEA A.V. /A.C. TORINO–VENEZIA Tratta VERONA–PADOVA
Lotto funzionale Verona–Bivio Vicenza

PROGETTO ESECUTIVO

RILEVATI

RILEVATO FERROVIARIO DAL KM 0+766,68 AL KM 1+125,00

GENERALE

Sezioni trasversali – Tav.2

GENERAL CONTRACTOR	DIRETTORE LAVORI	SCALA
IMPRESA INTEGRATORE: ITALAVENDA	Consorzio Iricav Due	Ing. Luca ZACCARIA Iscritto all'ordine degli Ingegneri di Ravenna n. A1206
Iscritto all'ordine degli Ingegneri di [illegible] n. [illegible]	Data:	Data:
		1: 200

COMMESSA	LOTTO	FASE	ENTE	TIPO DOC.	OPERA/DISCIPLINA	PROGR.	REV.	FOGLIO
IN17	11	E	I2	W9	RI0400	002	A	

Consorzio IricAV Due

VISTO CONSORZIO IRICAV DUE: Firma / Data — Ing. Luca MASCOCCHI

Progettazione :

Rev.	Descrizione	Redatto	Data	Verificato	Data	Approvato	Data	IL PROGETTISTA
A	EMISSIONE	Rondi	31/03/2022	Gallegati	31/03/2022		31/03/2022	
B								
C								

Data: 31/03/2022

DOC. 837795702I	CUP: J41E91000000009	File: IN1711E2W9RI0400002A.DWG
		Cod. origine: 0002

Progetto cofinanziato dalla Unione Europea

Scala di plot:

TUTTI I DIRITTI DEL PRESENTE DOCUMENTO SONO RISERVATI. LA PRODUZIONE ANCHE PARZIALE È VIETATA