

Technical specifications table for Section RI05-1 including materials like concrete and reinforcement.

SEZIONE N.: RI05-1
PROGRESSIVA: 1+125.000
QUOTA P. F.: 53.619

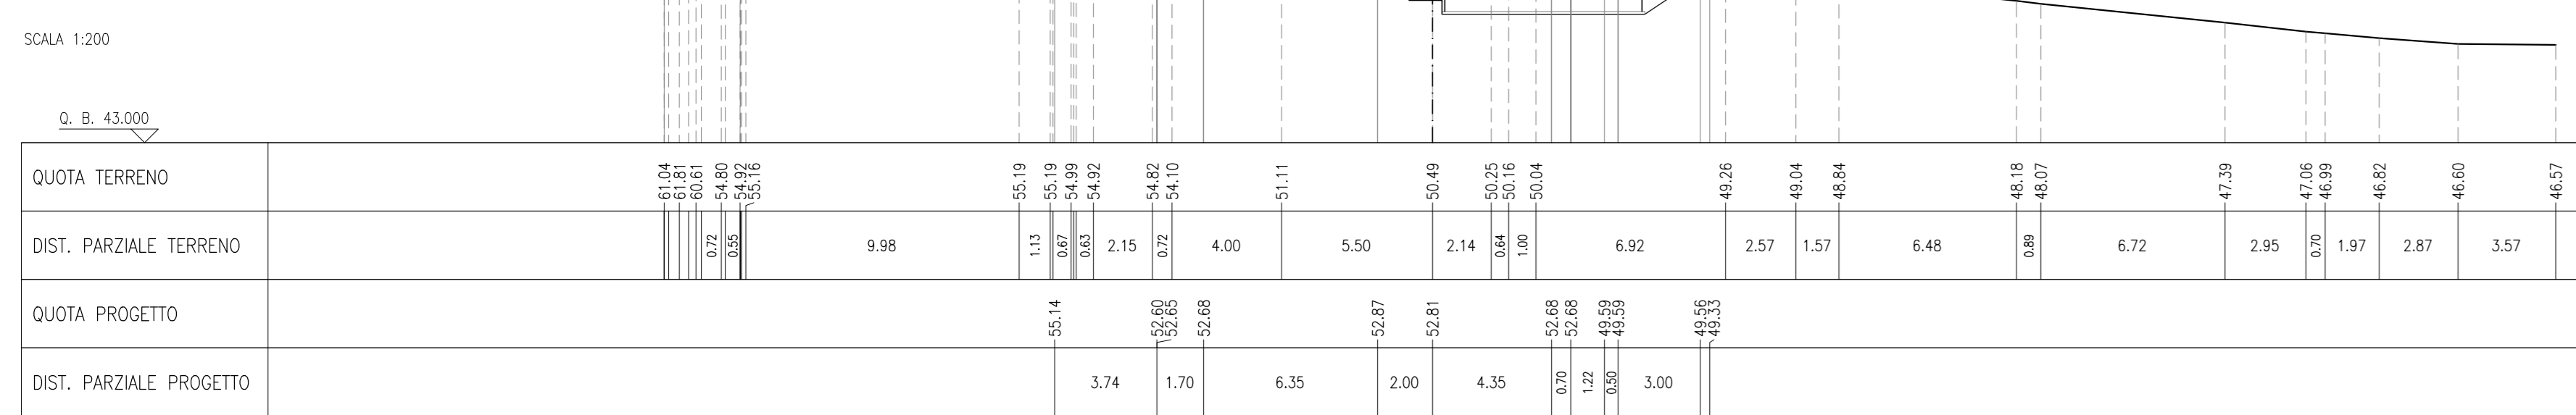


Table with 4 rows: QUOTA TERRENO, DIST. PARZIALE TERRENO, QUOTA PROGETTO, DIST. PARZIALE PROGETTO for Section RI05-1.

Technical specifications table for Section RI05-4.

SEZIONE N.: RI05-4
PROGRESSIVA: 1+200.000
QUOTA P. F.: 52.753

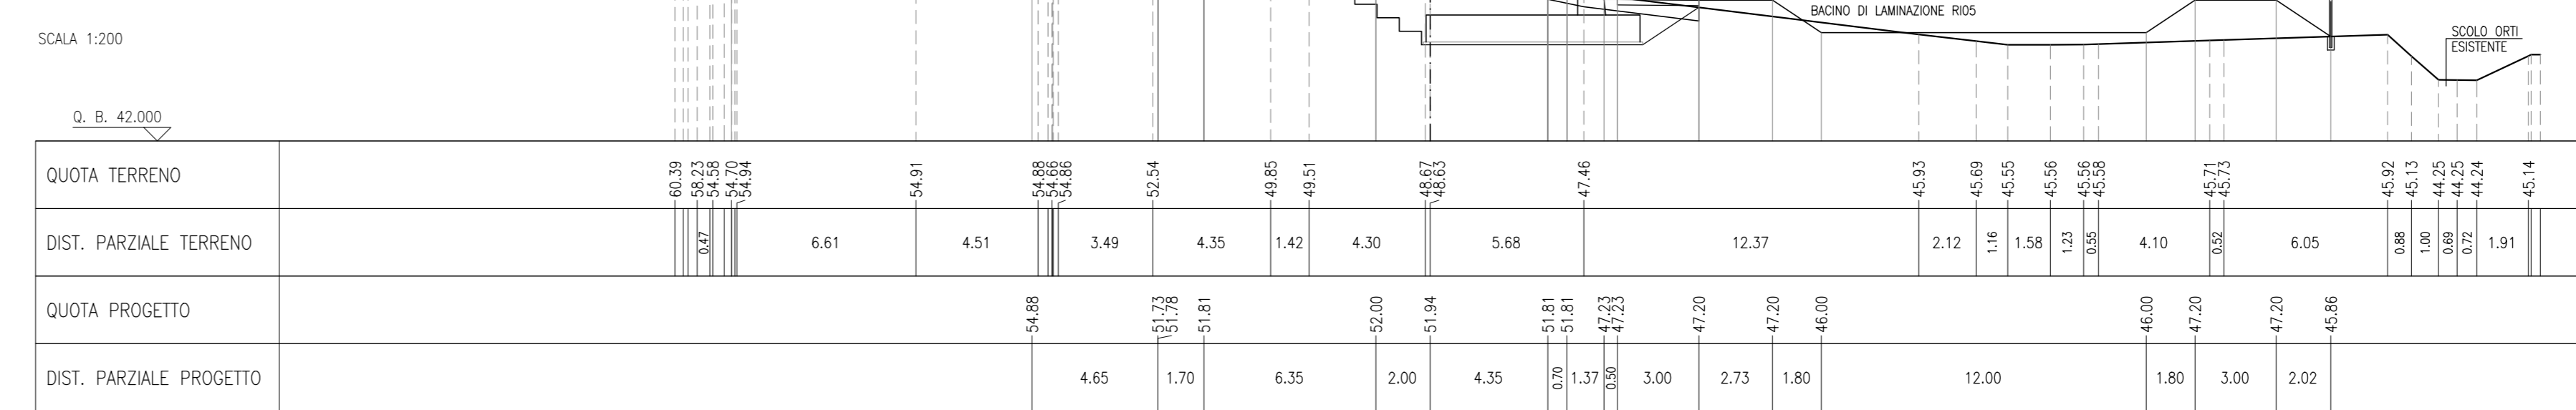


Table with 4 rows: QUOTA TERRENO, DIST. PARZIALE TERRENO, QUOTA PROGETTO, DIST. PARZIALE PROGETTO for Section RI05-4.

Technical specifications table for Section RI05-2.

SEZIONE N.: RI05-2
PROGRESSIVA: 1+150.000
QUOTA P. F.: 53.319

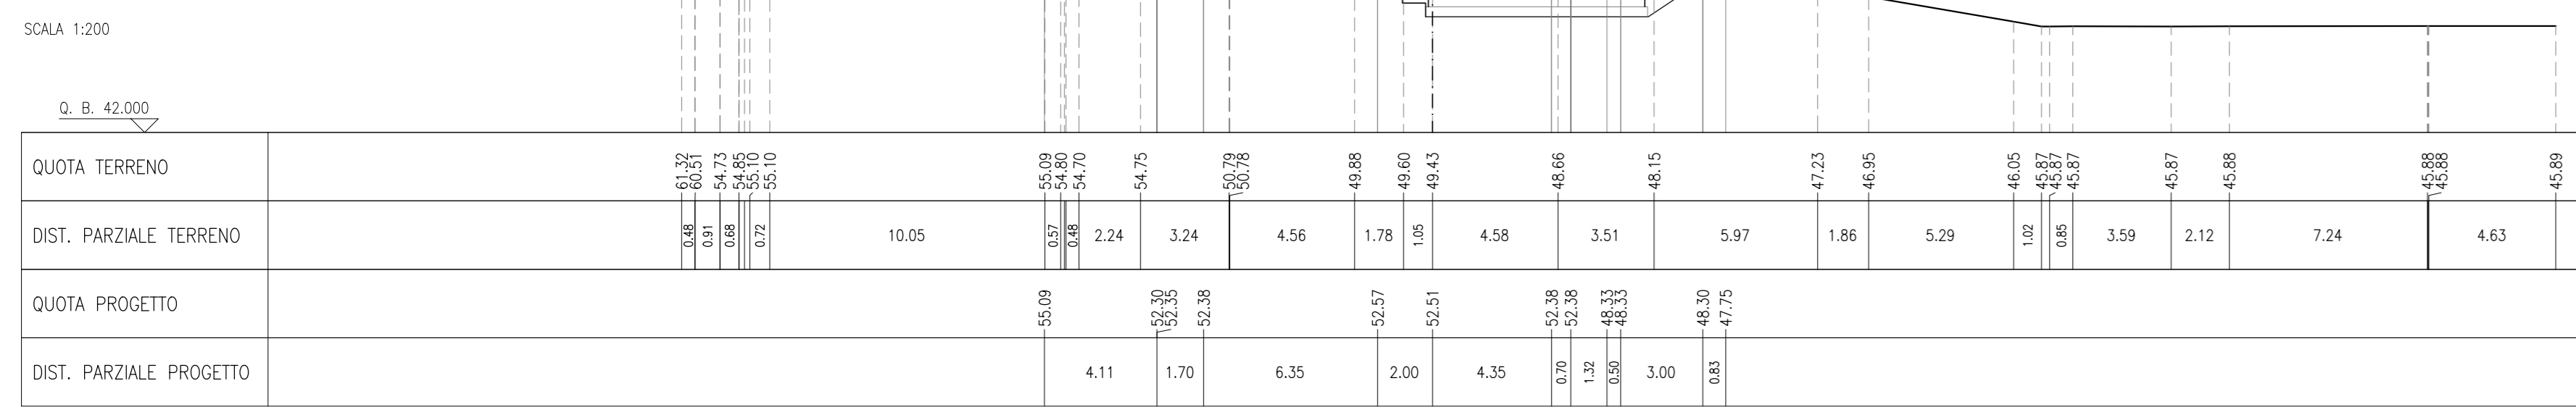


Table with 4 rows: QUOTA TERRENO, DIST. PARZIALE TERRENO, QUOTA PROGETTO, DIST. PARZIALE PROGETTO for Section RI05-2.

Technical specifications table for Section RI05-5.

SEZIONE N.: RI05-5
PROGRESSIVA: 1+225.000
QUOTA P. F.: 52.566

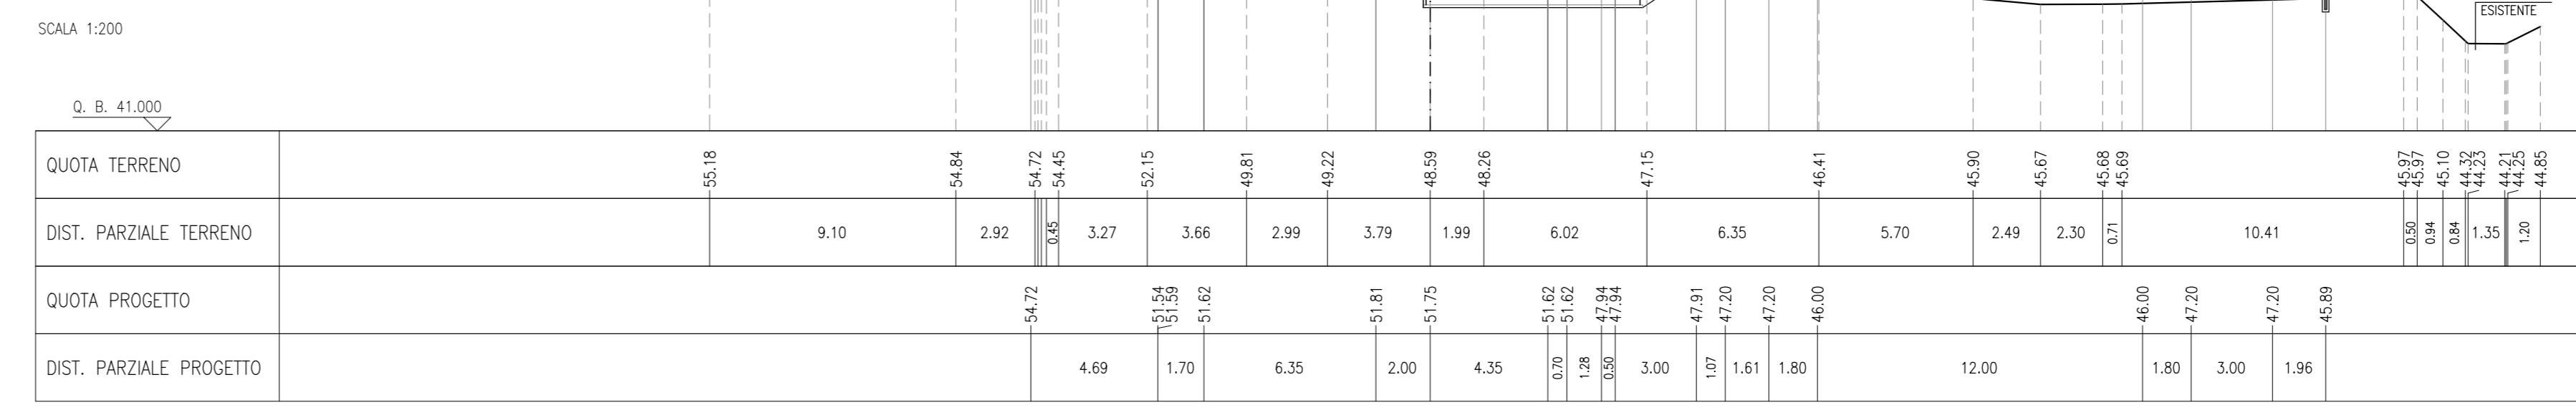


Table with 4 rows: QUOTA TERRENO, DIST. PARZIALE TERRENO, QUOTA PROGETTO, DIST. PARZIALE PROGETTO for Section RI05-5.

Technical specifications table for Section RI05-3.

SEZIONE N.: RI05-3
PROGRESSIVA: 1+175.000
QUOTA P. F.: 53.019

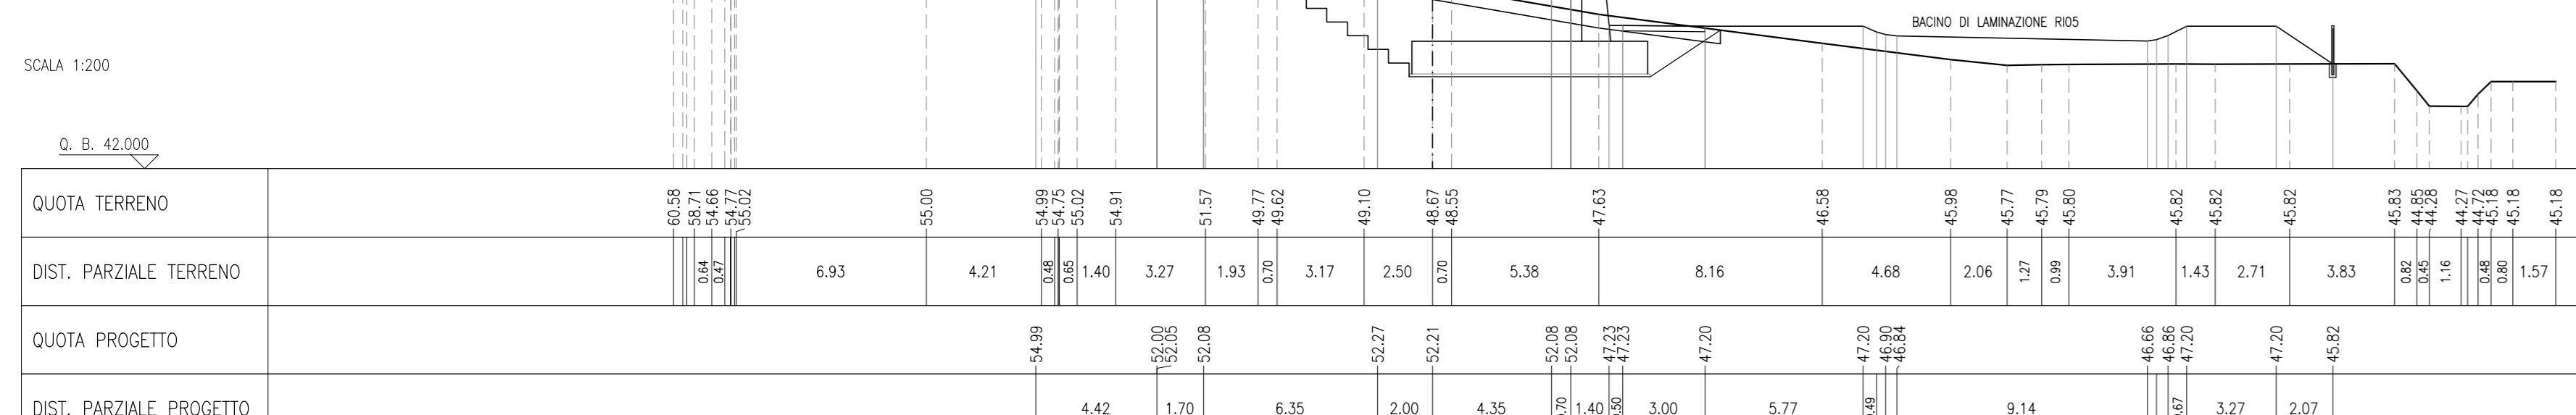


Table with 4 rows: QUOTA TERRENO, DIST. PARZIALE TERRENO, QUOTA PROGETTO, DIST. PARZIALE PROGETTO for Section RI05-3.

Technical specifications table for Section RI05-6.

SEZIONE N.: RI05-6
PROGRESSIVA: 1+250.000
QUOTA P. F.: 52.456

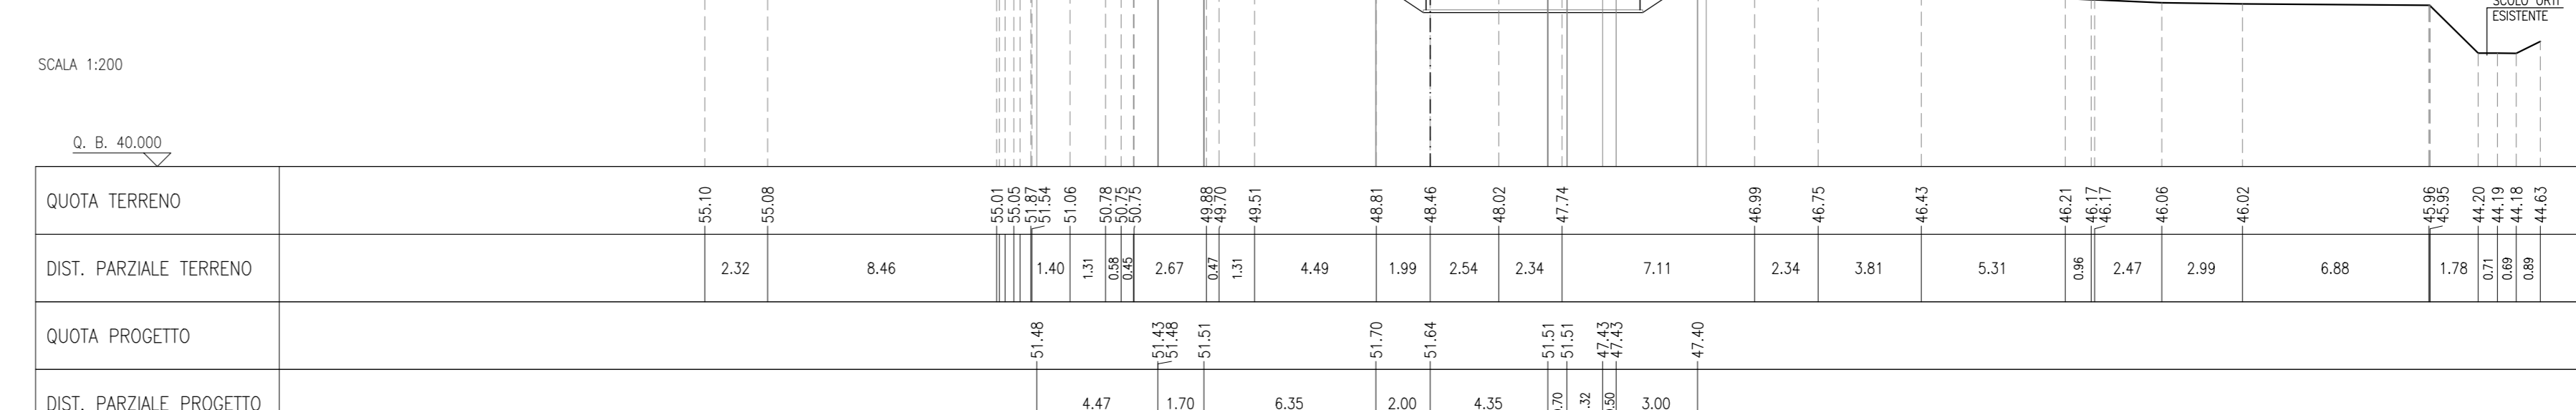


Table with 4 rows: QUOTA TERRENO, DIST. PARZIALE TERRENO, QUOTA PROGETTO, DIST. PARZIALE PROGETTO for Section RI05-6.

NOTE GENERALI

--- ESTRADOSSO PIATTAFORMA FERROVIARIA ESISTENTE (RICOSTRUZIONE DA SEZIONE TIPO LINEA STORICA VR-V)

Project information box including logos for RFI and Italferr, contract details, drawing title 'INFRASTRUTTURE FERROVIARIE STRATEGICHE... LINEA A.V. TORINO-VENEZIA', and approval stamps.