SOTTOFO RILEVATO	19.58 m
SCAVO FOSSO	0.18 m²
SCAVO A GRADONI	0.74 m²
PIANO DI POSA	20.88 m
RILEVATO	41.08 m²
ANTICAPILLARE	10.41 m²
CASSONETTE	42.64 m
VEGETALE	9.45 m
ANTIDERMANTE	14.40 m
SUPERCOMPATTATO	13.41 m
SUB-BALLAST	12.76 m
BALLAST	5.20 m²

SEZIONE N.: RI11-9
PROGRESSIVA: 3+875.000
QUOTA P. F.: 52.314

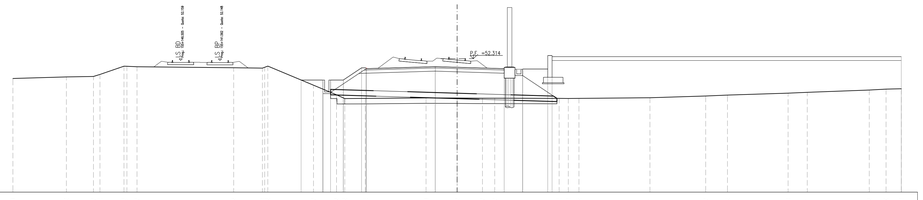

SCALA 1:200

Q. B. 40.000

| | | |