

COMMITTENTE:



ALTA SORVEGLIANZA:



GENERAL CONTRACTOR:



INFRASTRUTTURE FERROVIARIE STRATEGICHE DEFINITE DALLA LEGGE OBIETTIVO N. 443/01

**LINEA A.V. /A.C. TORINO-VENEZIA Tratta VERONA-PADOVA
Lotto funzionale Verona-Bivio Vicenza**

PROGETTO ESECUTIVO

SL - SOTTOVIA

SL02 - PROLUNGAMENTO SOTTOVIA AL km 2+197.04

GENERALE

QUADERNO DELLE SEZIONI TRASVERSALI

GENERAL CONTRACTOR		DIRETTORE LAVORI	SCALA : 1:200
IL PROGETTISTA INTEGRATORE ing. Giovanni MALAVENDA iscritto all'ordine degli ingegneri di Verona n. 4289 Data: 89	Consorzio Iricav Due ing. Guido FRATINI Data:	Valido per costruzione ing. Luca ZACCARIA iscritto all'ordine degli ingegneri di Ravenna n. A1206 Data:	

COMMESSA	LOTTO	FASE	ENTE	TIPO DOC.	OPERA/DISCIPLINA	PROGR.	REV.	FOGLIO
IN17	11	E	12	M9	SL0200	001	A	DI

	VISTO CONSORZIO IRICAV DUE	
	Firma ing. Luca RANDOLFI	Data

Progettazione :

Rev.	Descrizione	Redatto	Data	Verificato	Data	Approvato	Data	IL PROGETTISTA
A	EMISSIONE	Coding	30/03/21	C.Petri	30/03/21	P.Luciani	30/03/21	Giuseppefabrizio Coppa Dott. Ingeg. GIUSEPPE FABRIZIO COPPA n. A1476 Data:
B								
C								

CIG: 8377957CD1	CUP: J41E9100000009	File: IN1711E12W95LO200001A.DWG
		Cod. origine: CODICE


Progetto cofinanziato dalla Unione Europea

Scala di plot:

TUTTI I DIRITTI DEL PRESENTE DOCUMENTO SONO RISERVATI: LA PRODUZIONE ANCHE PARZIALE È VIETATA

AREA	
Scavo	3.09 mq
Rilevato	0.00 mq
Base:0.00 mq	
Misto stabilizzato:0.00 mq	
Usura:1.10 mq	
Binder:1.64 mq	


PROG 0+000.00
SEZ. 1

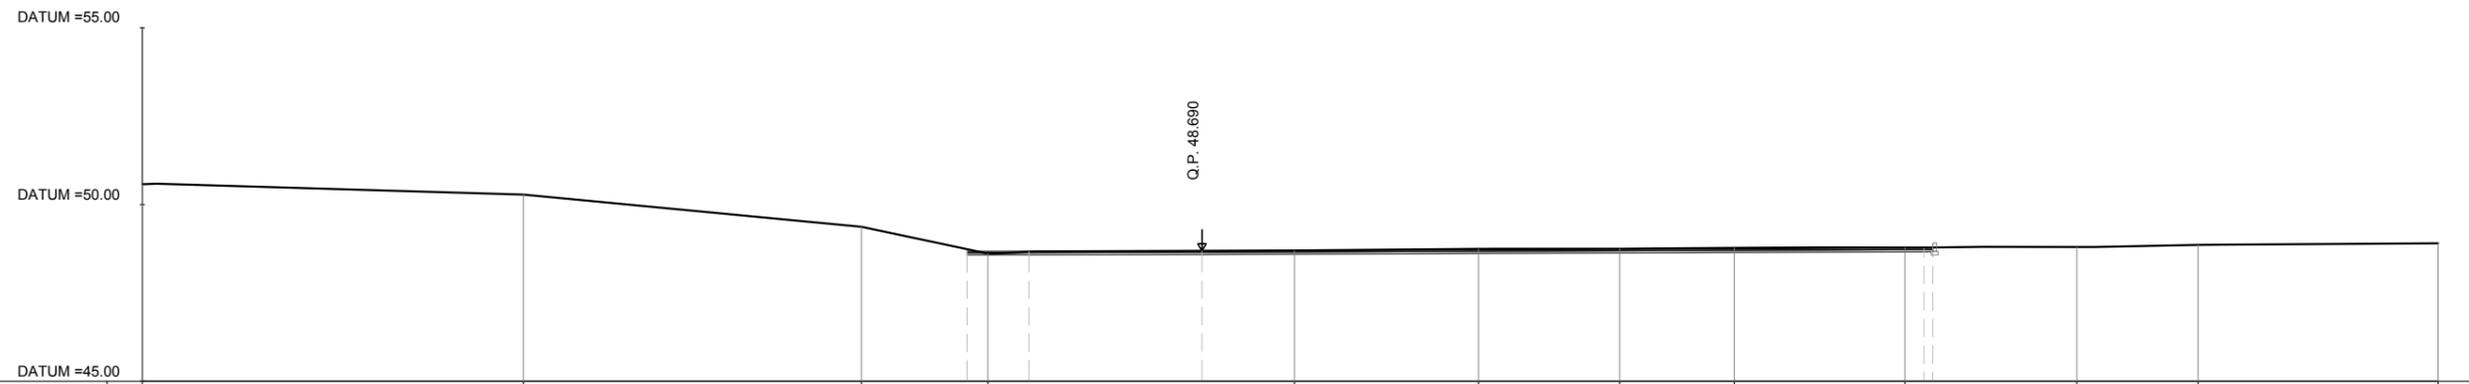

QUOTE TERRENO	50.57	50.28	49.37	48.61	48.70	48.75	48.75	48.77	48.79	48.80	48.86	48.90
DIST. PROGRESSIVE TERRENO	-30.00	-19.21	-9.64	-6.06	2.62	7.83	11.83	15.07	19.90	24.77	28.20	35.00
QUOTE PROGETTO				48.68	48.68	48.69	48.69	48.69	48.77	48.77	48.77	48.77
DIST.PROGRESSIVE PROGETTO				-6.65	-4.90	0.00	0.00	0.00	20.66	20.66	20.66	20.66

AREA	
Scavo	1.84 mq
Rilevato	0.21 mq
Base:0.00 mq	
Misto stabilizzato:0.00 mq	
Usura:0.49 mq	
Binder:0.73 mq	

PROG 0+012.30
SEZ. 2

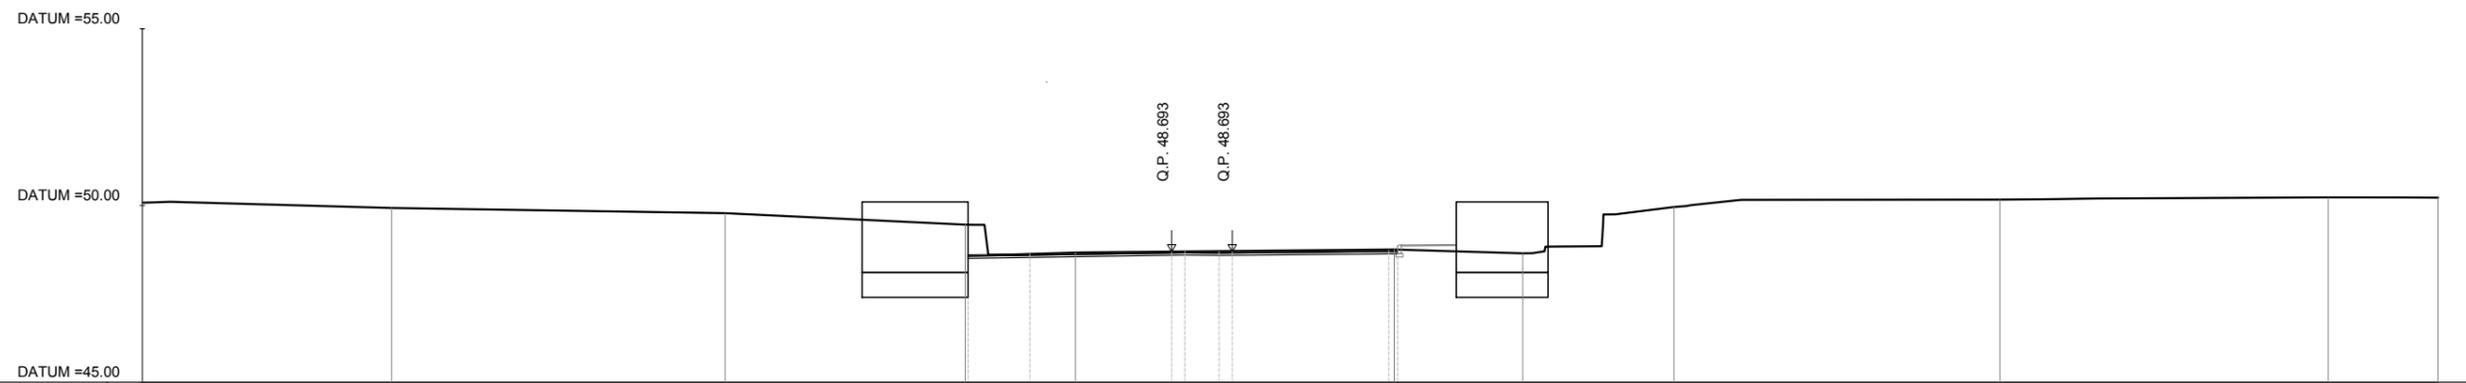

QUOTE TERRENO	50.08	49.93	49.78	49.46	48.67	48.76	48.65	49.96	50.17	50.23	50.22
DIST. PROGRESSIVE TERRENO	-30.00	-22.94	-13.50	-6.70	-3.58	5.45	9.08	13.36	22.59	31.89	35.00
QUOTE PROGETTO				48.60	48.63	48.69	48.70	48.69	48.69		
DIST.PROGRESSIVE PROGETTO				-6.62	-4.87	-0.86	-0.48	0.48	0.86	5.89	


AREA	
Scavo	2.27 mq
Rilevato	0.00 mq
Base:0.00 mq	
Misto stabilizzato:0.00 mq	
Usura:0.47 mq	
Binder:0.71 mq	



PROG 0+017.30
SEZ. 3

QUOTE TERRENO	49.89			49.66	49.48	49.42		48.78	48.73	49.82		50.14	50.18	50.26	50.28
DIST. PROGRESSIVE TERRENO	-30.00			-14.28	-10.49	-6.60		4.07	8.37	11.73		18.19	22.98	28.48	33.31
QUOTE PROGETTO						48.56	48.60	48.69	48.71	48.69					
DIST. PROGRESSIVE PROGETTO						-6.65	-4.90	-1.15	-0.65	0.65	1.15				


AREA	
Scavo	4.85 mq
Rilevato	0.15 mq
Base:1.05 mq	
Misto stabilizzato:2.45 mq	
Usura:0.42 mq	
Binder:0.63 mq	

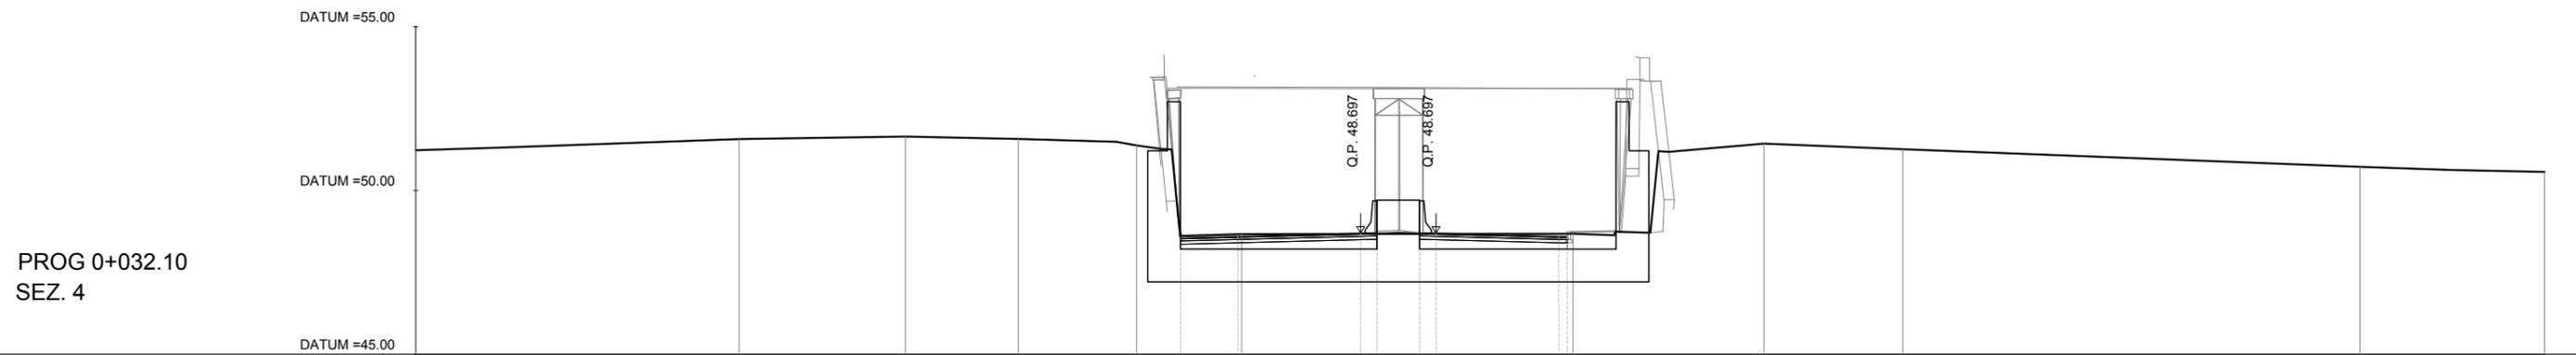

PROG 0+032.10
SEZ. 4


QUOTE TERRENO	51.23	51.57	51.65	51.57	51.38	48.67	48.68	51.43	51.26	50.72	50.57
DIST. PROGRESSIVE TERRENO	-30.00	-20.13	-15.05	-11.60	-7.99	-4.78	5.34	11.17	15.41	29.37	35.00
QUOTE PROGETTO					48.56	48.60	48.70 48.71	48.71 48.70	48.60		
DIST. PROGRESSIVE PROGETTO					-6.65	-4.90	-1.15 -0.65	0.65 1.15	4.90		

AREA	
Scavo	5.31 mq
Rilevato	0.00 mq
Base:1.13 mq	
Misto stabilizzato:2.61 mq	
Usura:0.45 mq	
Binder:0.68 mq	

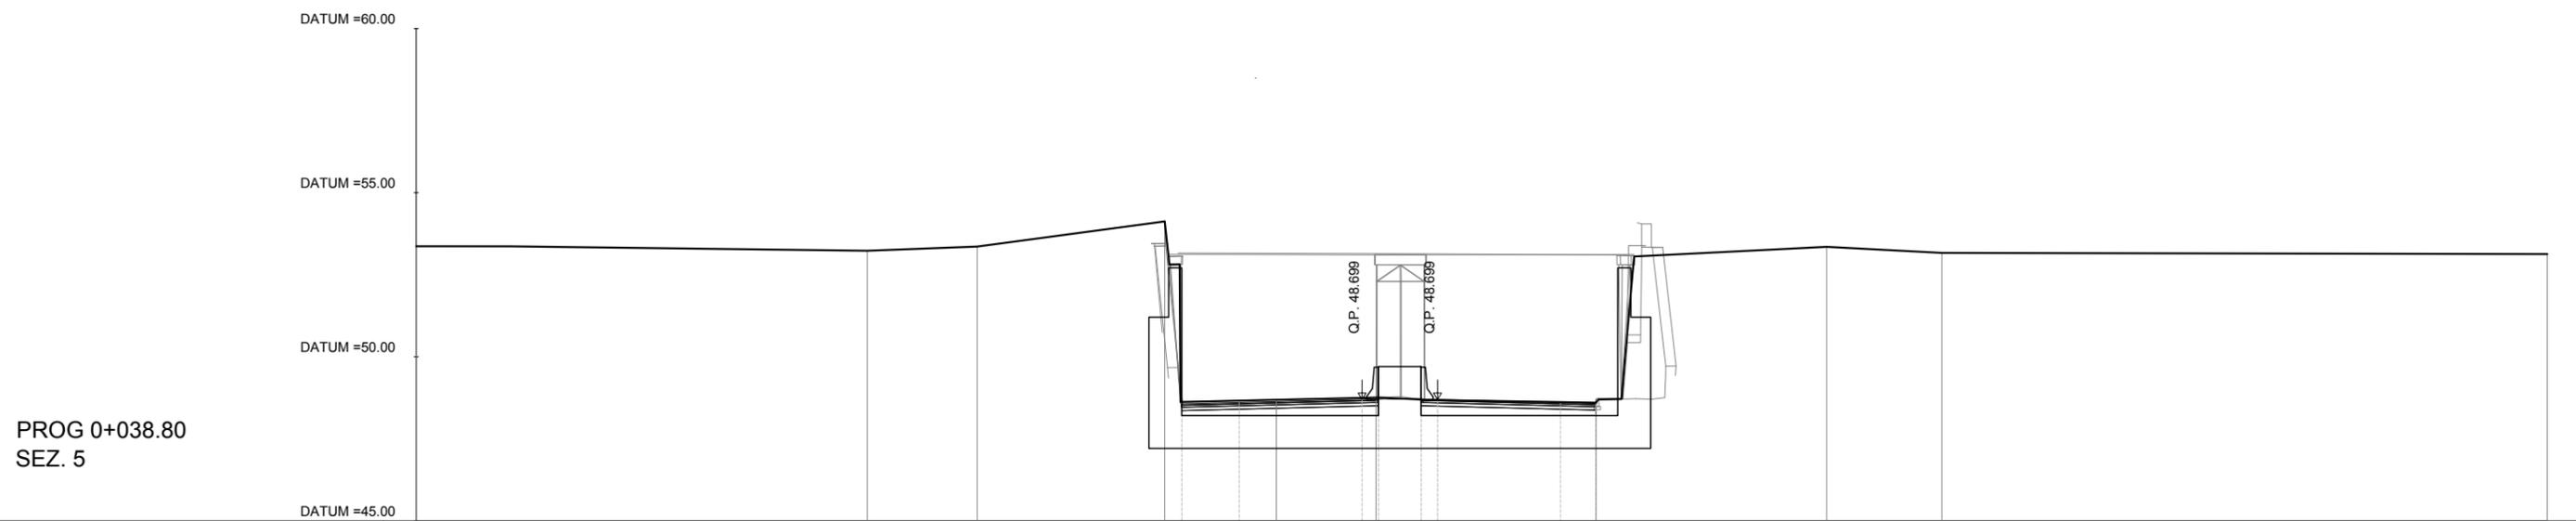

QUOTE TERRENO	53.37		53.23	53.36	54.12	48.69	48.76		48.60	53.35	53.17		53.13
DIST. PROGRESSIVE TERRENO	-30.00		-16.24	-12.89	-7.17	-3.76	-0.72		5.98	13.02	16.53		35.00
QUOTE PROGETTO					48.56	48.61	48.70	48.71	48.61	48.58			
DIST.PROGRESSIVE PROGETTO					-6.65	-4.90	-1.15	-0.65	0.65	1.15	4.90	5.97	

AREA	
Scavo	1.22 mq
Rilevato	0.00 mq
Base:0.00 mq	
Misto stabilizzato:0.00 mq	
Usura:0.50 mq	
Binder:0.75 mq	

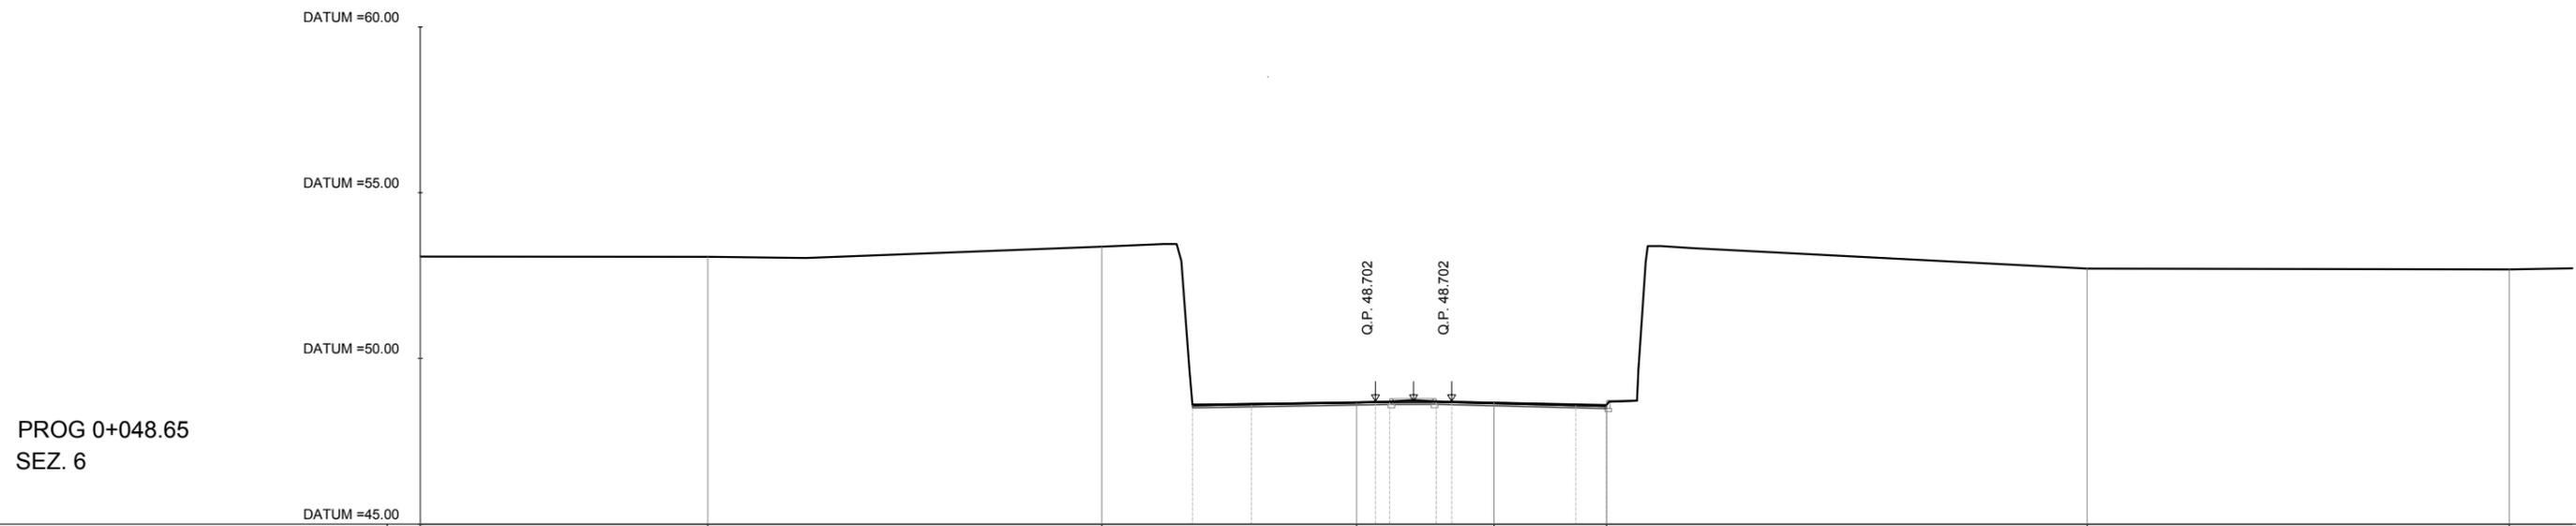

QUOTE TERRENO	53.07	53.07	53.37	48.66	48.66	48.59	52.71	52.69
DIST. PROGRESSIVE TERRENO	-30.00	-21.32	-9.41	-1.72	2.43	5.83	20.34	33.09
QUOTE PROGETTO				48.61	48.64	48.70	48.71	48.70
DIST.PROGRESSIVE PROGETTO				-6.68	-4.90	-1.15	0.88	1.15
				48.71	48.70	48.61	48.58	