




SEZIONE TIPO SOTTOVIA DI PROGETTO - 1:50

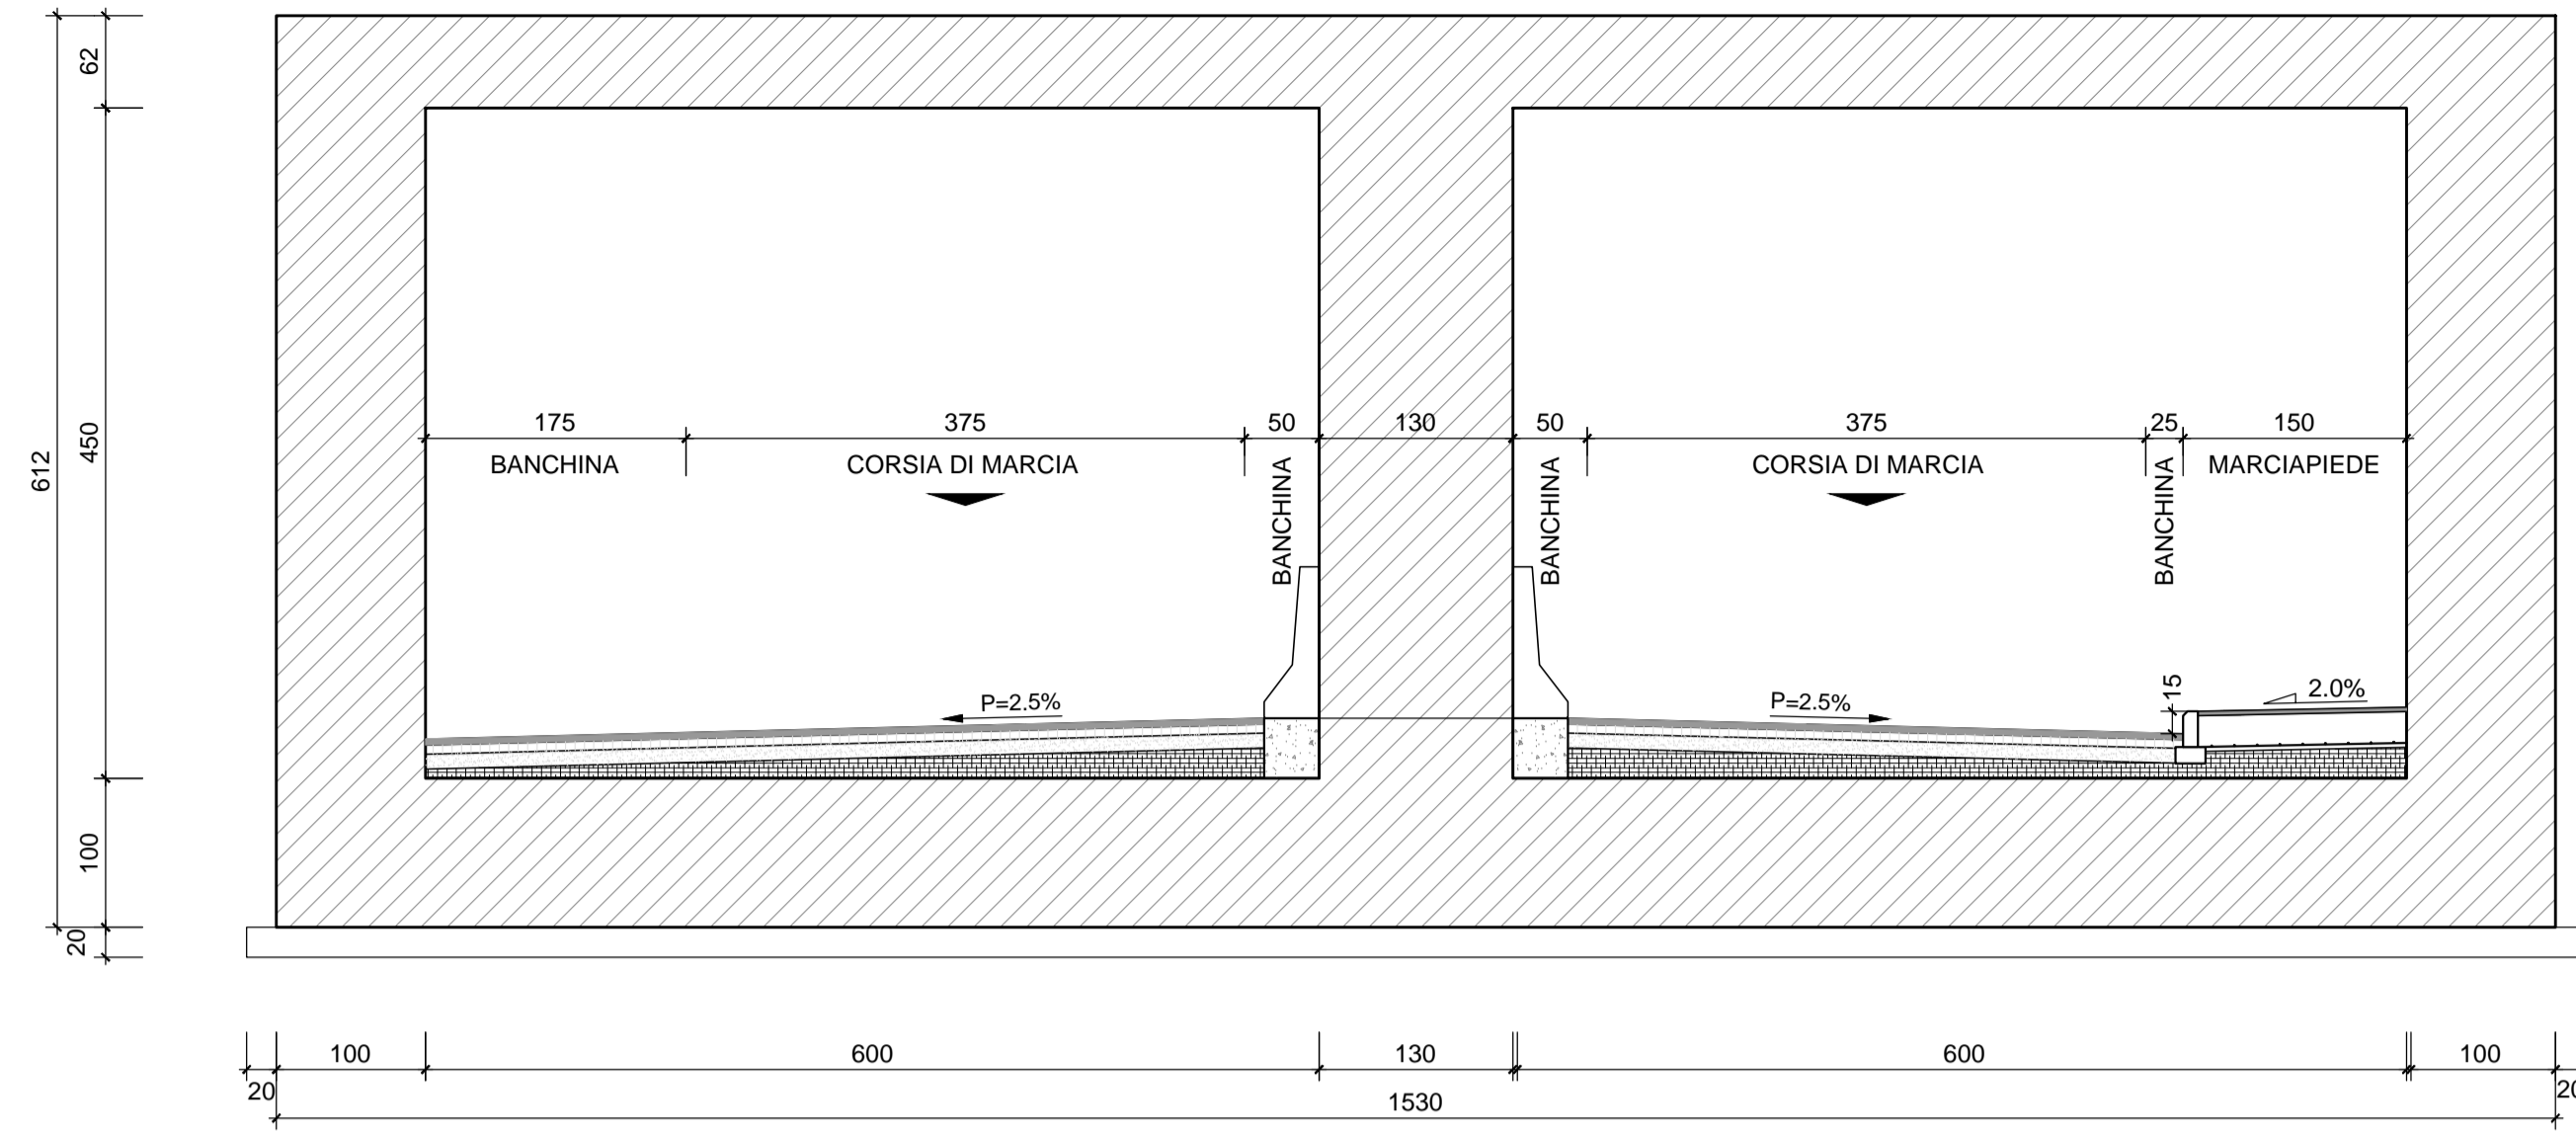


SEZIONE TIPO FRA MURI DI PROGETTO - 1:50

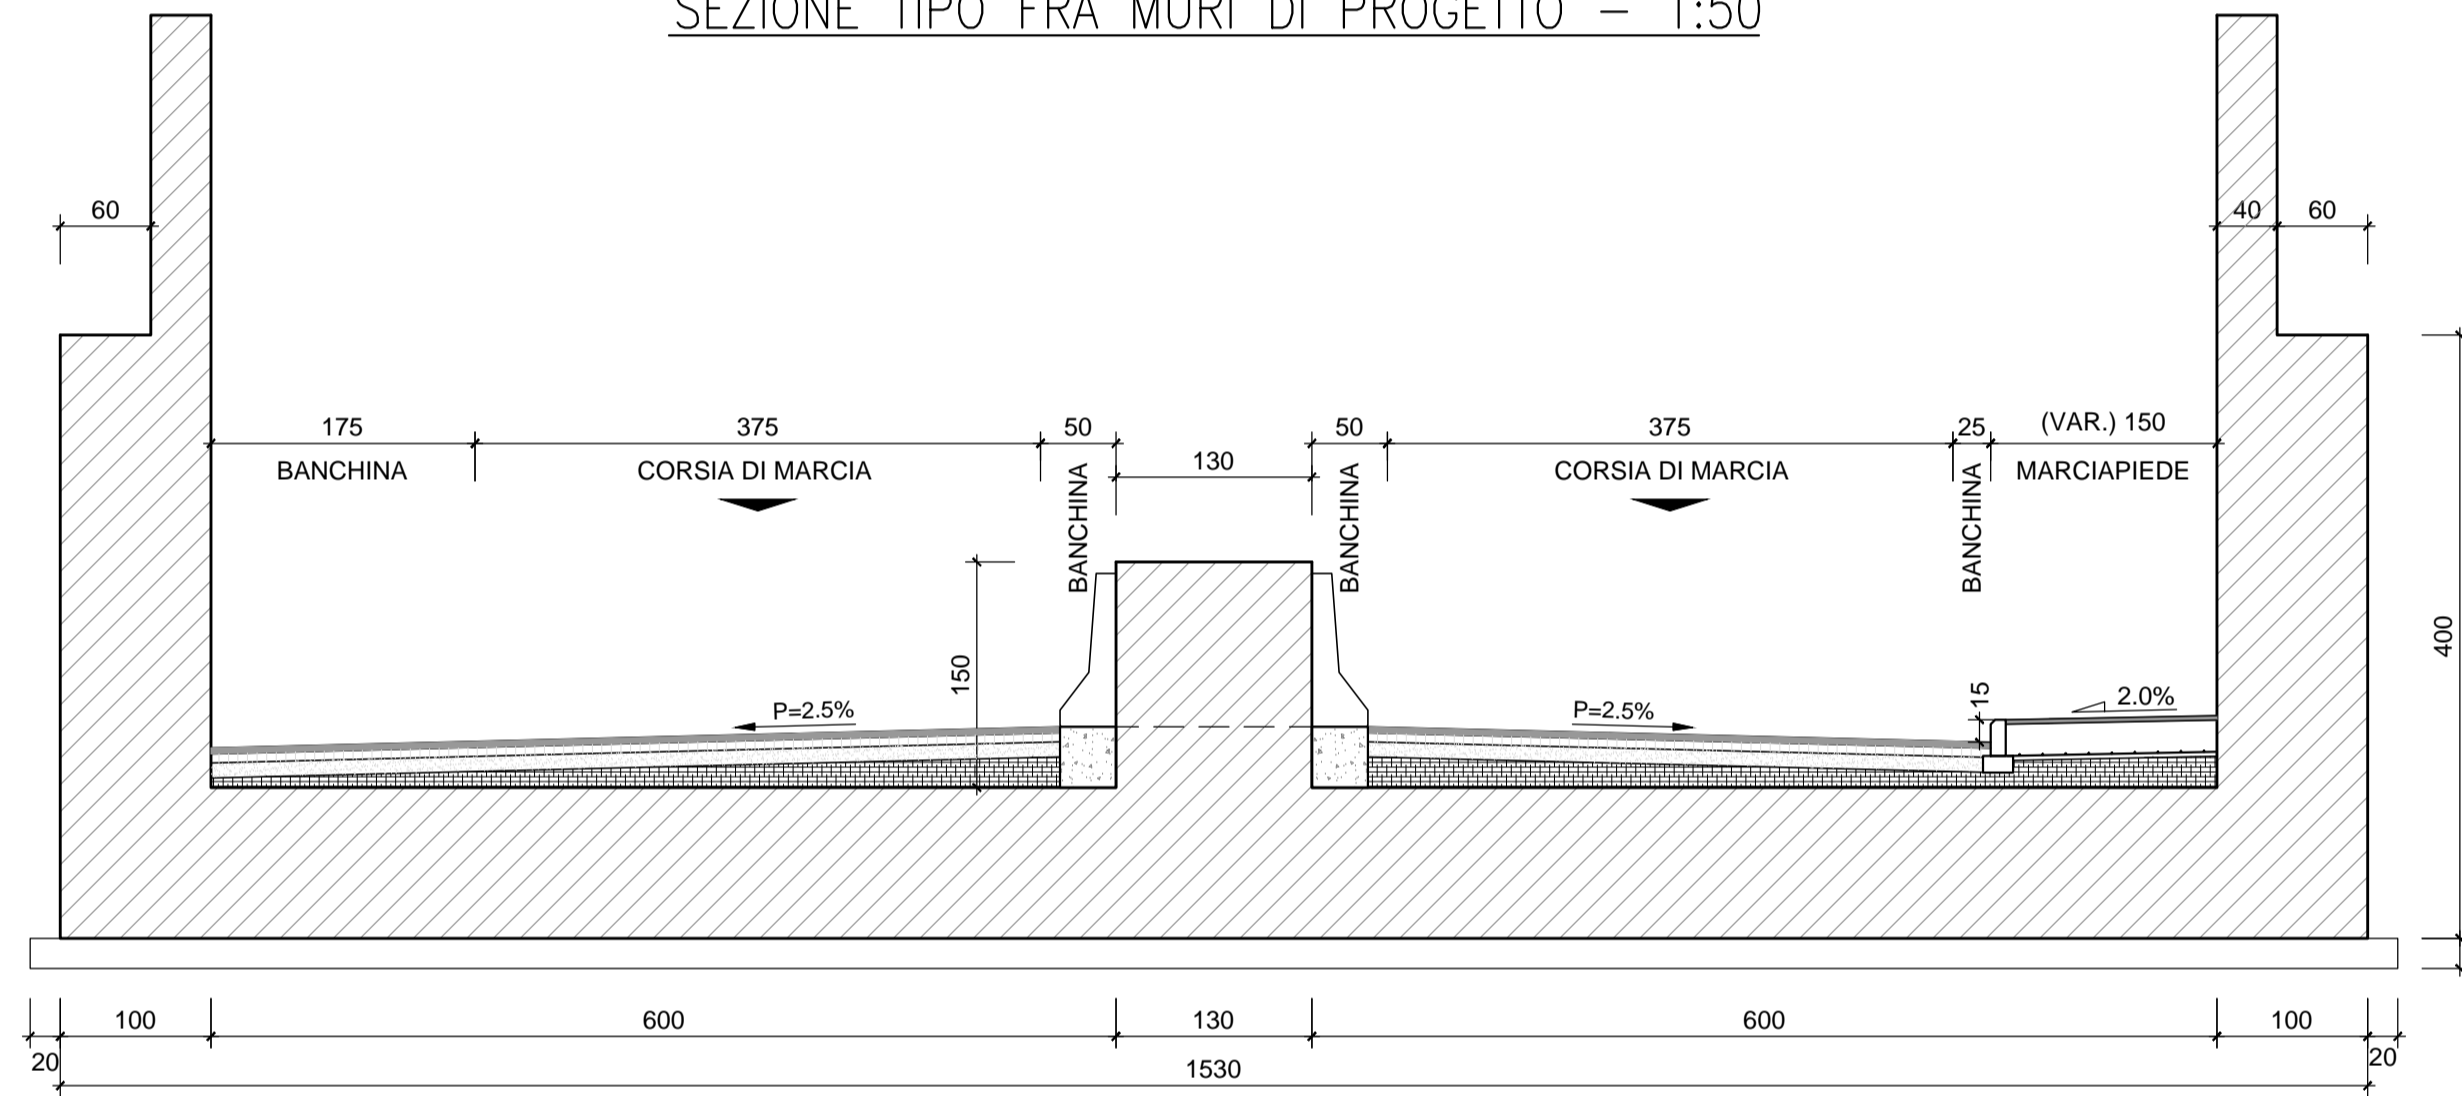


SEZIONE TIPO SOTTOVIA ESISTENTE - 1:50

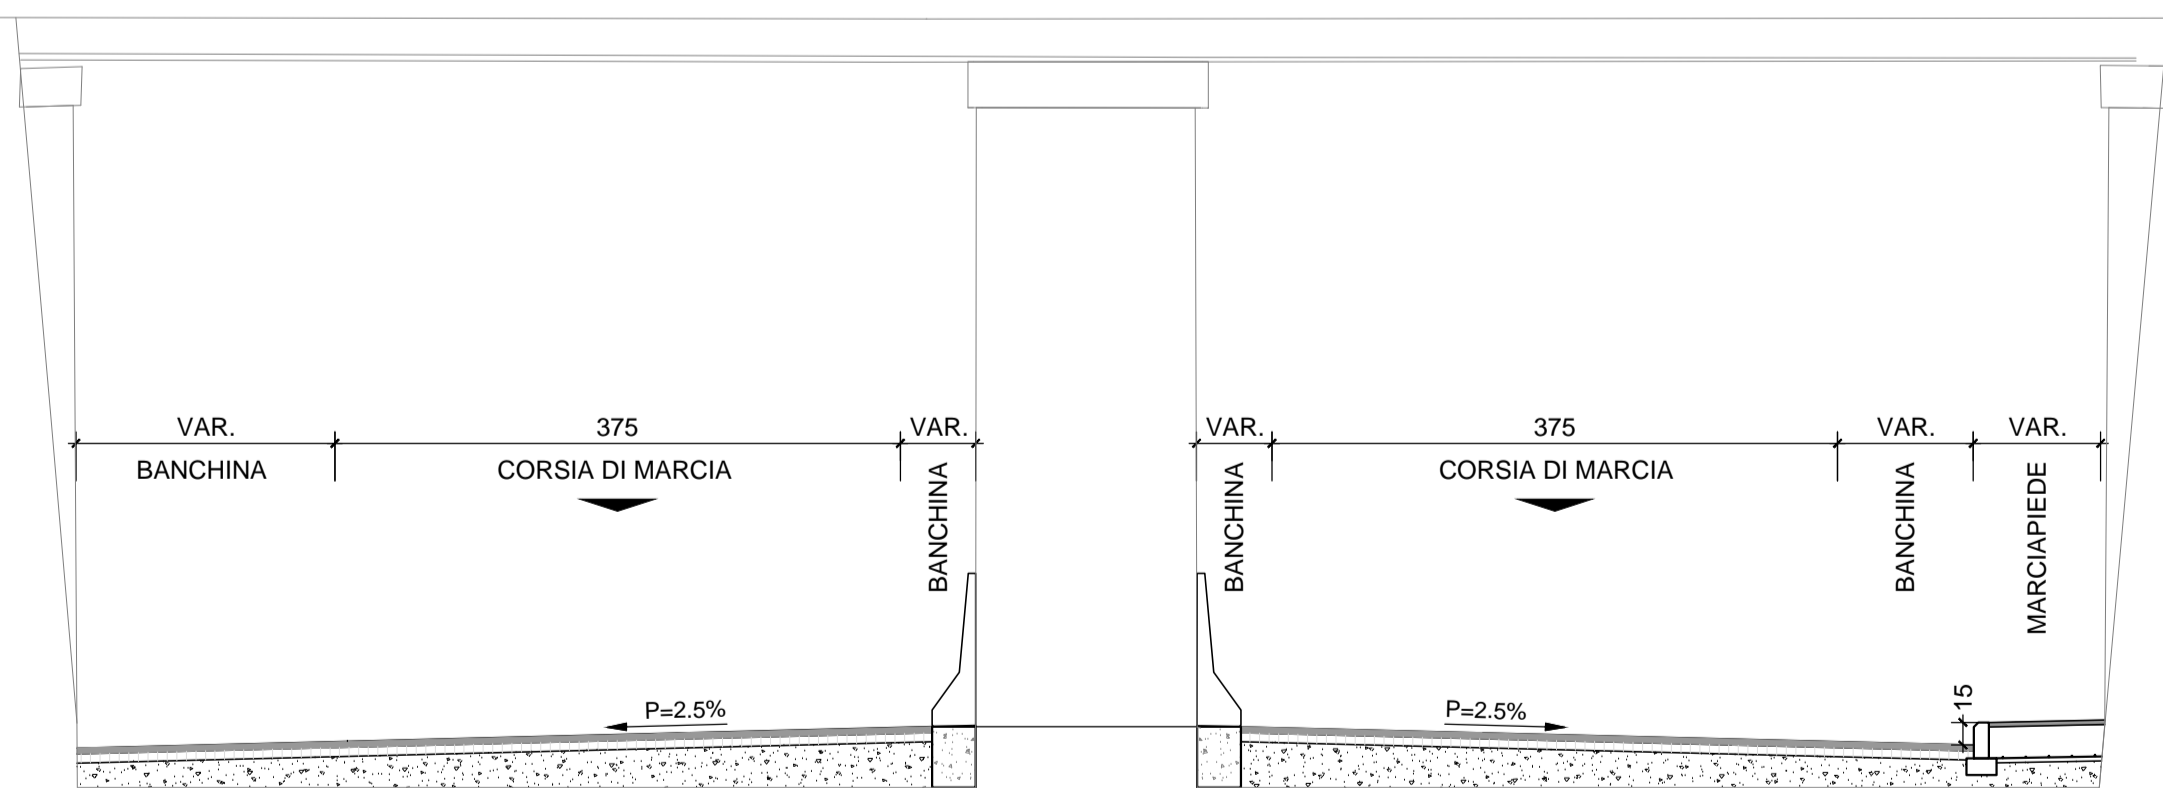


SEZIONE TIPO - 1:50

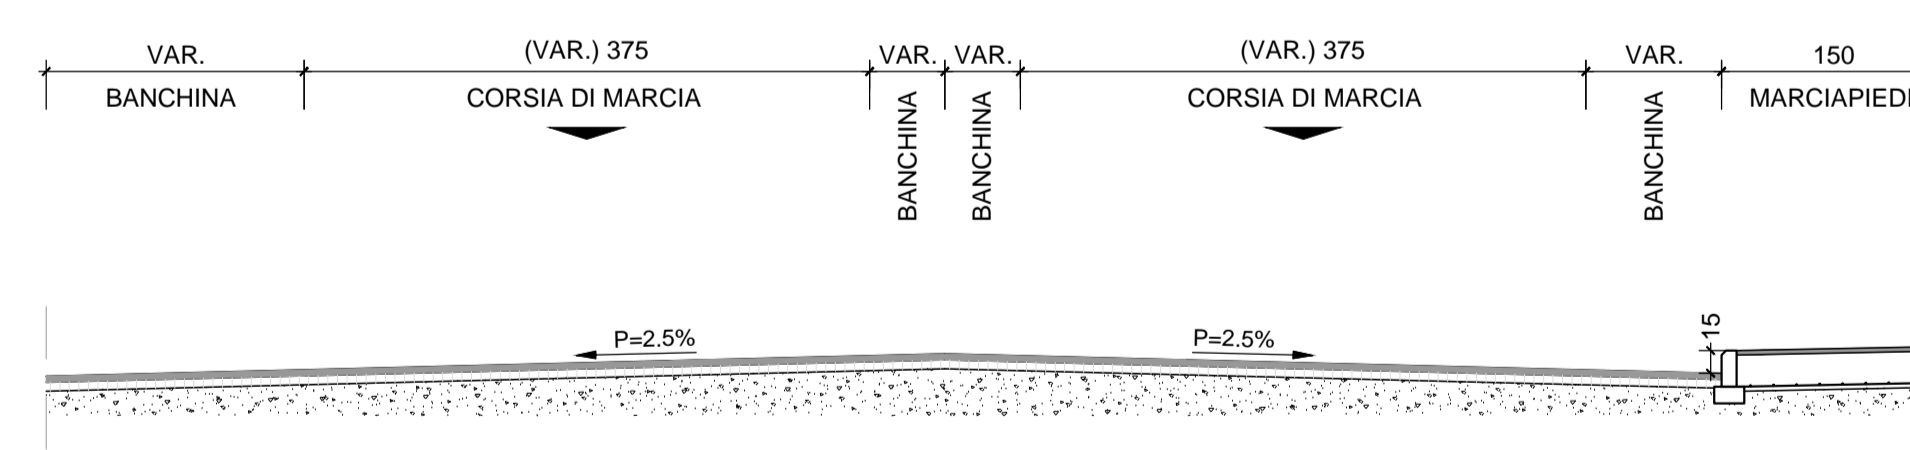


PACCHETTO STRADALE PAVIMENTAZIONE 1:20 SU OPERA

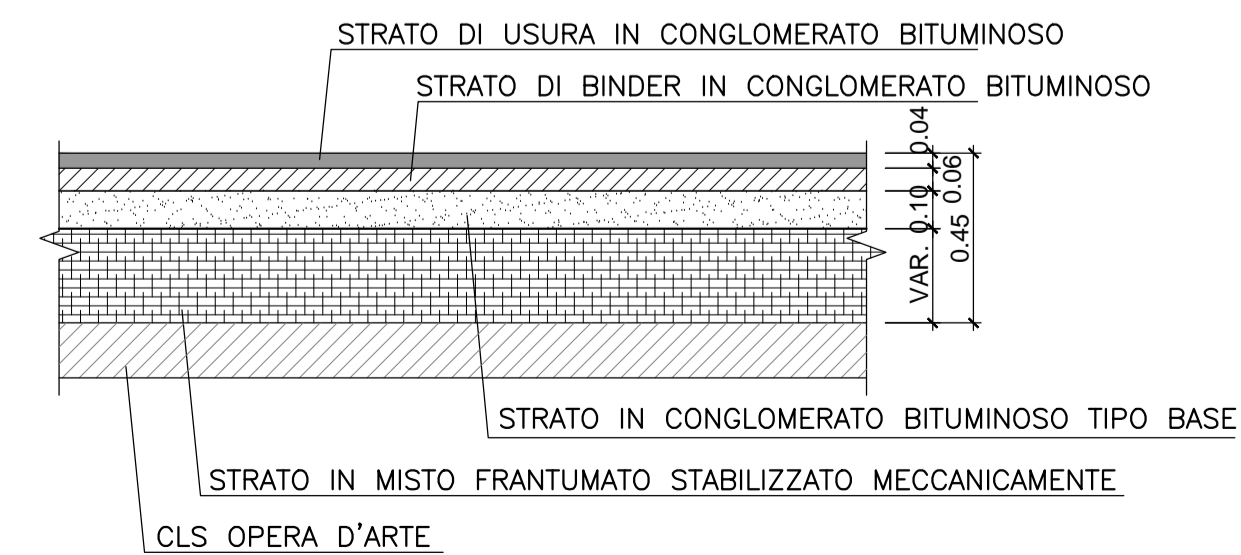

KEYPLAN

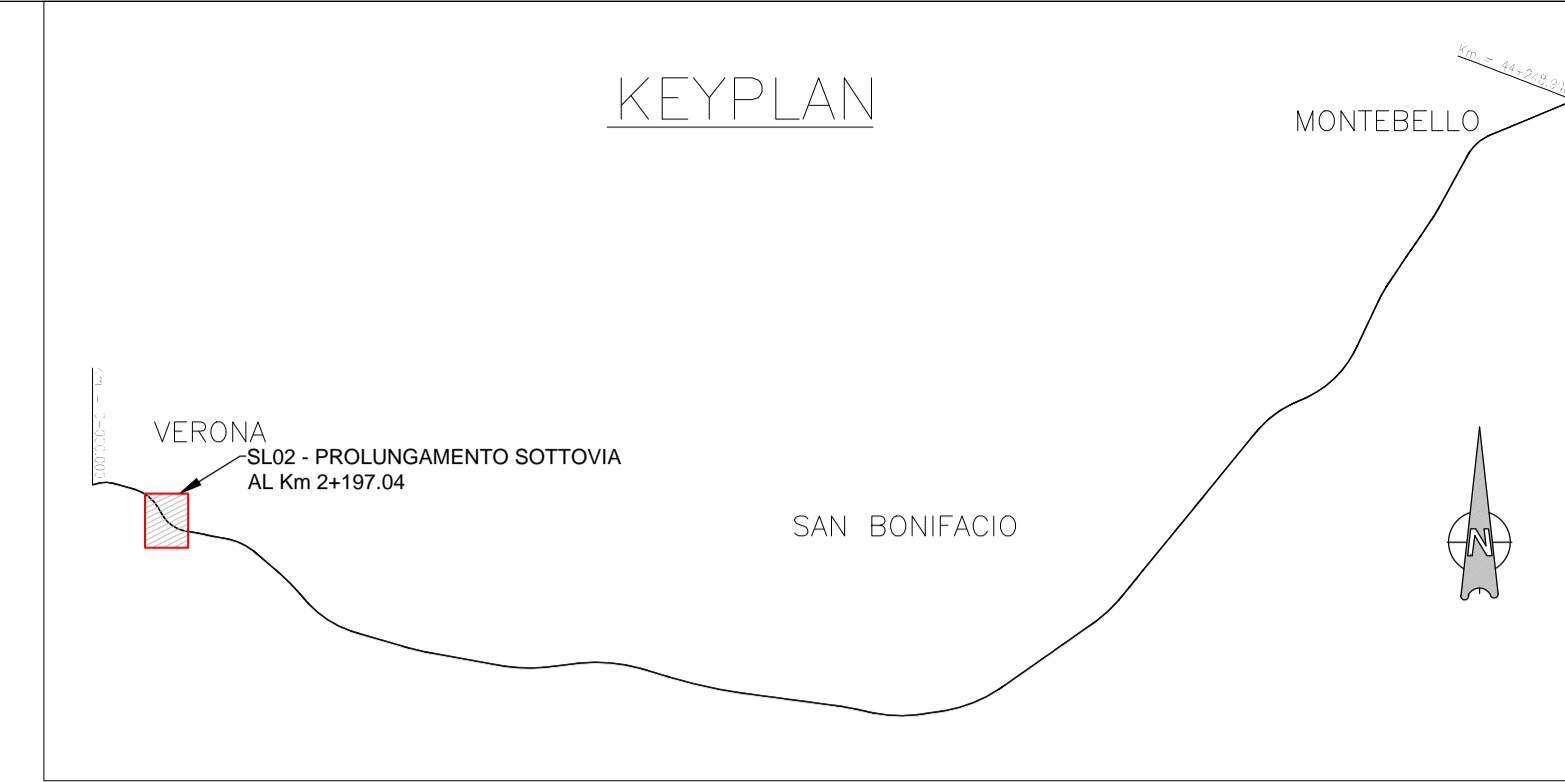

PARTICOLARE MARCIAPIEDE - 1:20

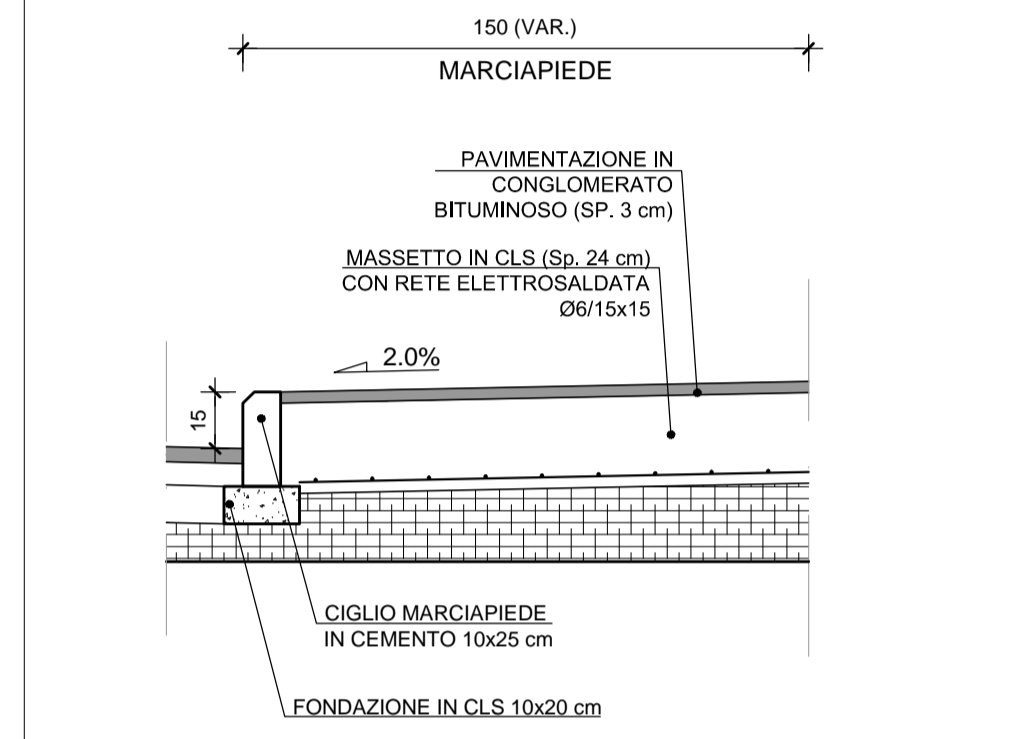

COMMITTENTE:  **RFI**
RETE FERROVIARIA ITALIANA
GRUPPO FERROVIE DELLO STATO

ALTA Sorveglianza:  **ITAFERR**
GRUPPO FERROVIE DELLO STATO

GENERAL CONTRACTOR:  **Conorzio Iricav Due**

INFRASTRUTTURE FERROVIARIE STRATEGICHE DEFINITE DALLA LEGGE OBIETTIVO N. 443/01

LINEA A.V. /A.C. TORINO-VENEZIA Tratta VERONA-PADOVA
Lotto funzionale Verona-Bivio Vicenza

PROGETTO ESECUTIVO


SL - SOTTOVIA
SL02 - PROLONGAMENTO SOTTOVIA AL km 2+197.04

GENERALE

SEZIONI TIPO

PROGETTISTA INTEGRATORE Ing. Malavenda Ordine degli Ingegneri di Verona n. 4289 Data:		GENERAL CONTRACTOR Conorzio Iricav Due Ing. Guido FRATINI Data:		DIRETTORE LAVORI Valido per costruzione Ing. Luca ZACCARIA iscritto all'ordine degli Ingegneri di Rovenna n. A1206 Data:		SCALA : VARIE
--	--	---	--	--	--	-------------------------

COMMESSA	LOTTO	FASE	ENTE	TIPO DOC.	OPERA/DISCIPLINA	PROGR.	REV.	FOGLIO
1117	11	E	12	WZ	SL02/00	001	A	11

 **Conorzio Iricav Due**
 Firma: _____ Data: _____
 Ing. Luca **BANDOLFI**

Progettazione:

Rev.	Descrizione	Redatto	Data	Verificato	Data	Approvato	Data	IL PROGETTISTA
A	EMISSIONE	Colly	30/03/2021	Ch+	30/03/2021	Fluore	30/03/2021	Giuseppe Fabrizio Coppa
B								
C								

CIG: 8377957CD1 CUP: J41E91000000009 File: EN1711829V210200001A.DWG
 Progetto cofinanziato dalla Unione Europea Cod. origine: 0008