




TRACCIATO FA02 ACCESSO TERNA
Sezione 2
Progressiva: 0+004,20
Scala: 1:200
Quota di Riferimento: 50,00

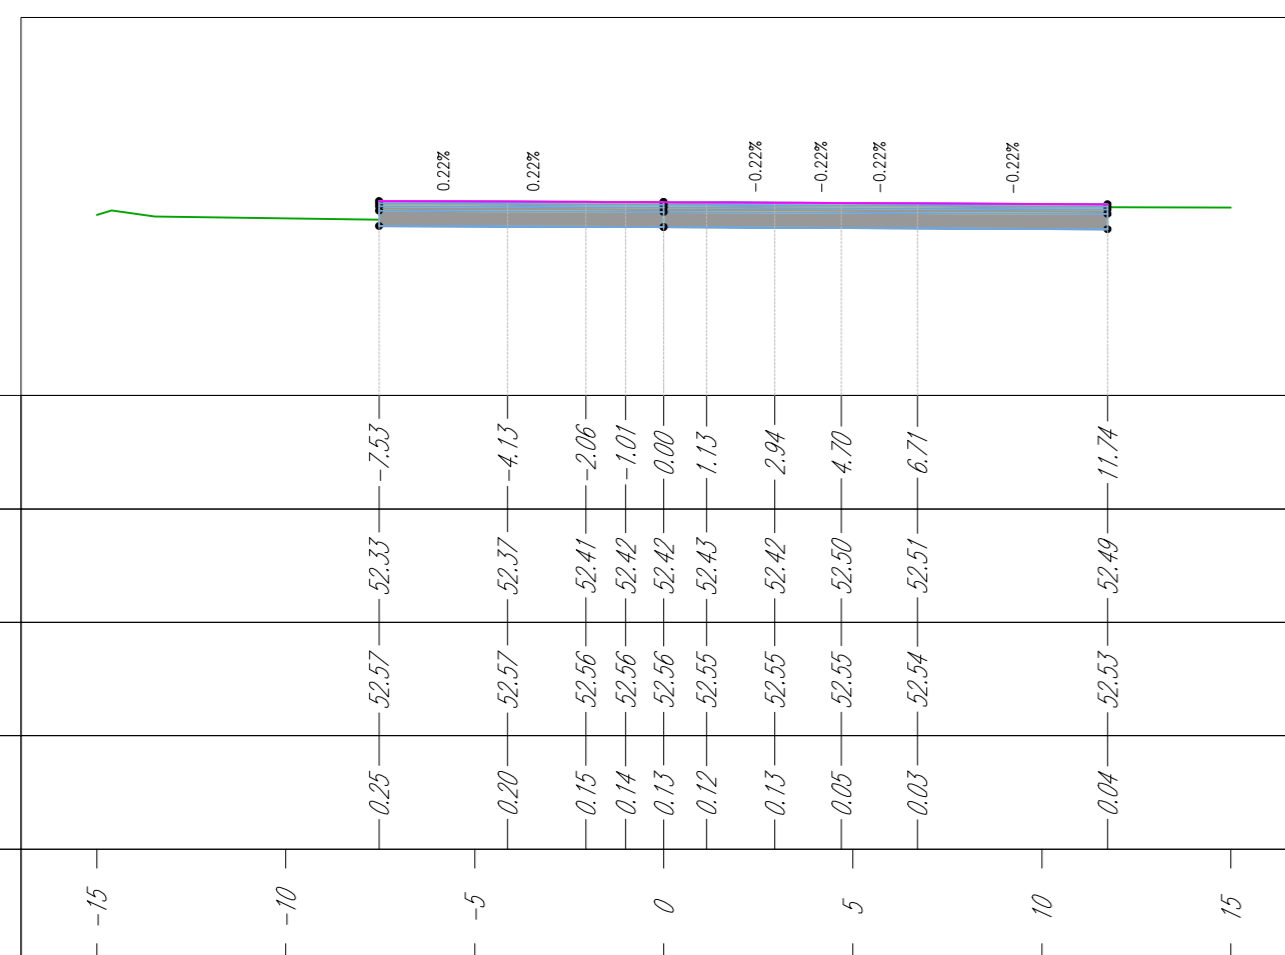


TRACCIATO FA02 ACCESSO TERNA
Sezione 6
Progressiva: 0+040,00
Scala: 1:200
Quota di Riferimento: 50,00

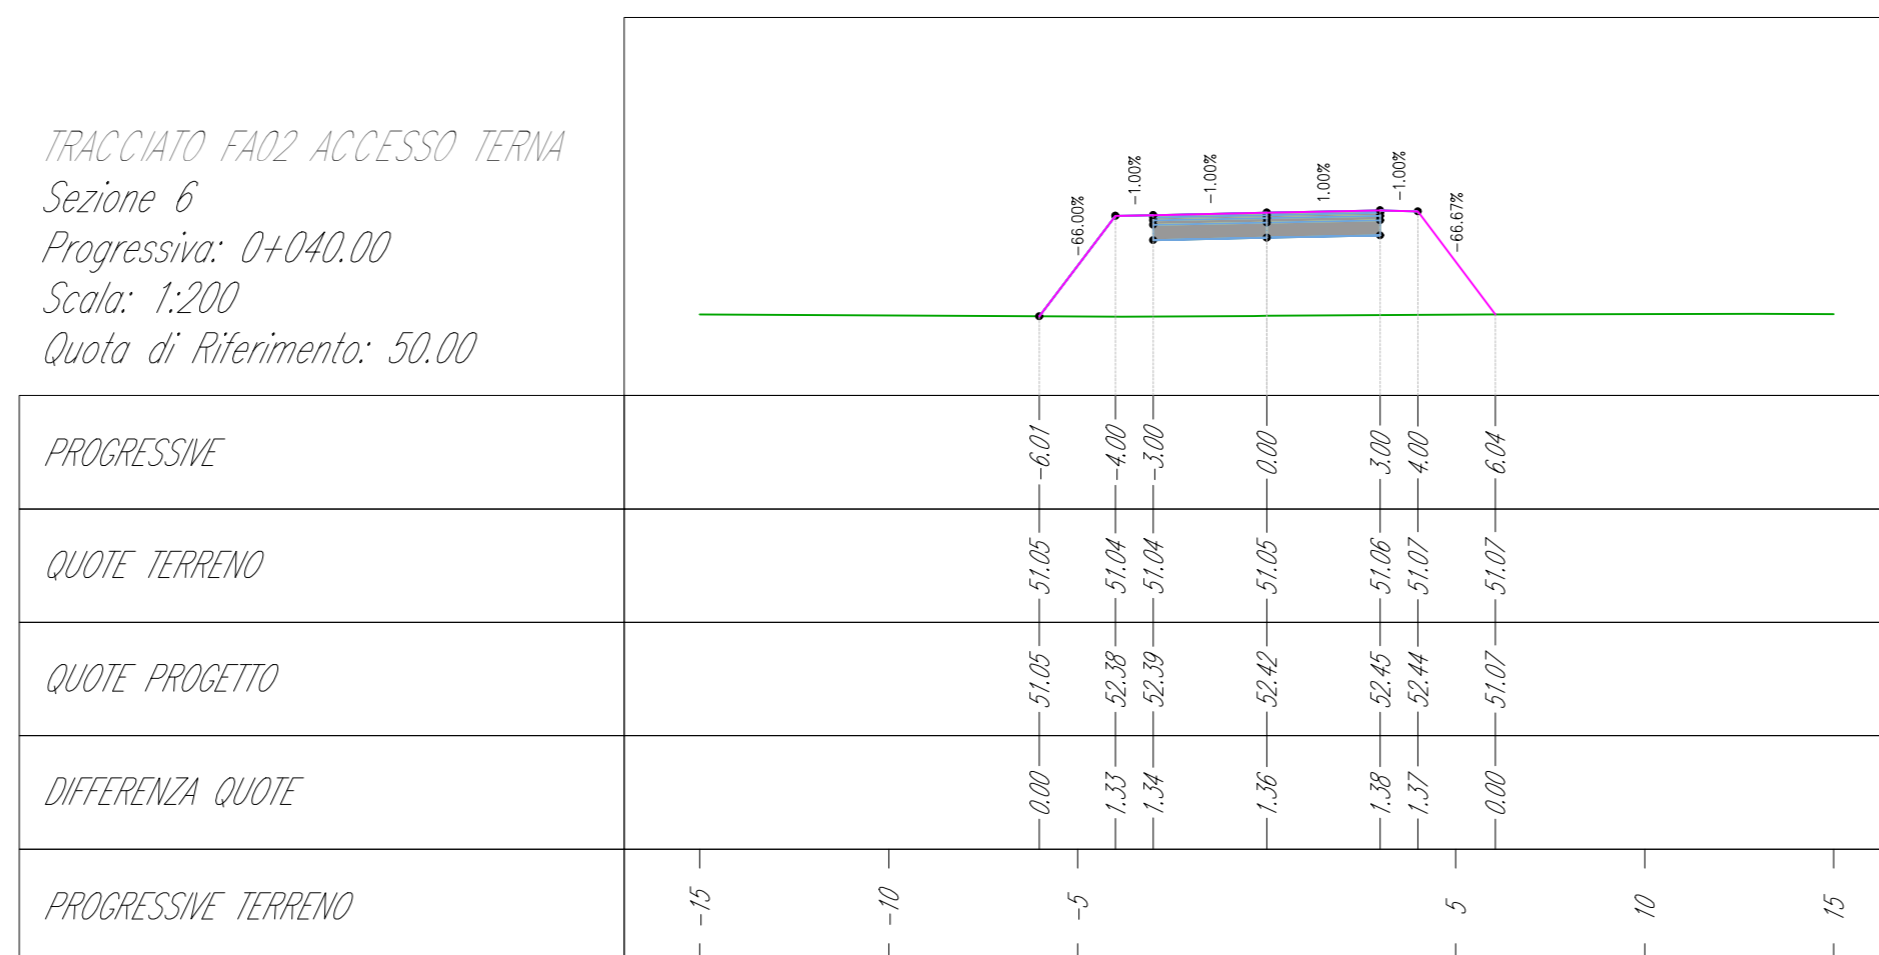


TRACCIATO FA02 ACCESSO TERNA
Sezione 10
Progressiva: 0+080,00
Scala: 1:200
Quota di Riferimento: 45,00

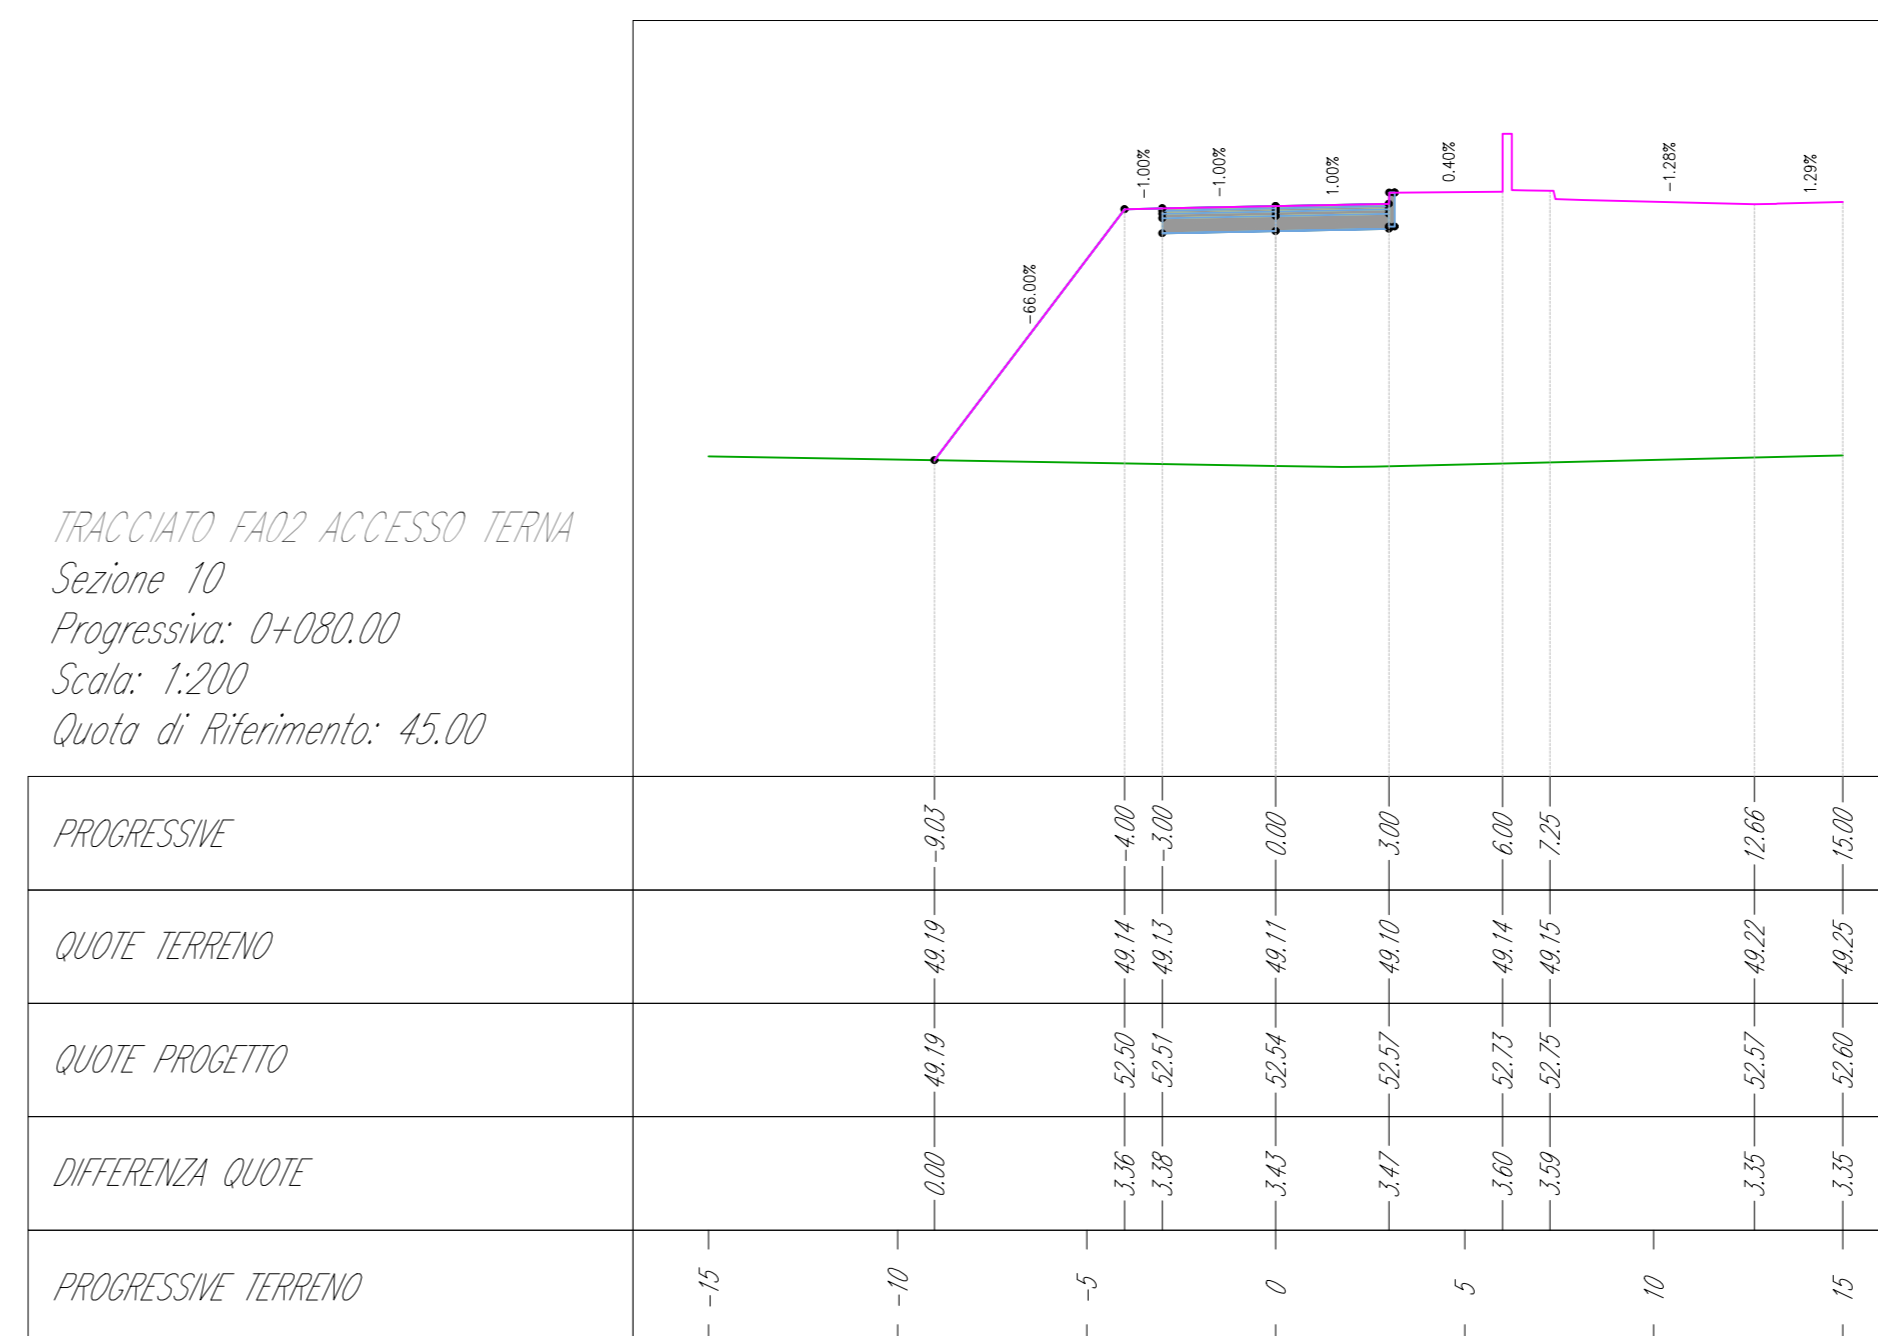


TRACCIATO FA02 ACCESSO TERNA
Sezione 3
Progressiva: 0+010,00
Scala: 1:200
Quota di Riferimento: 50,00

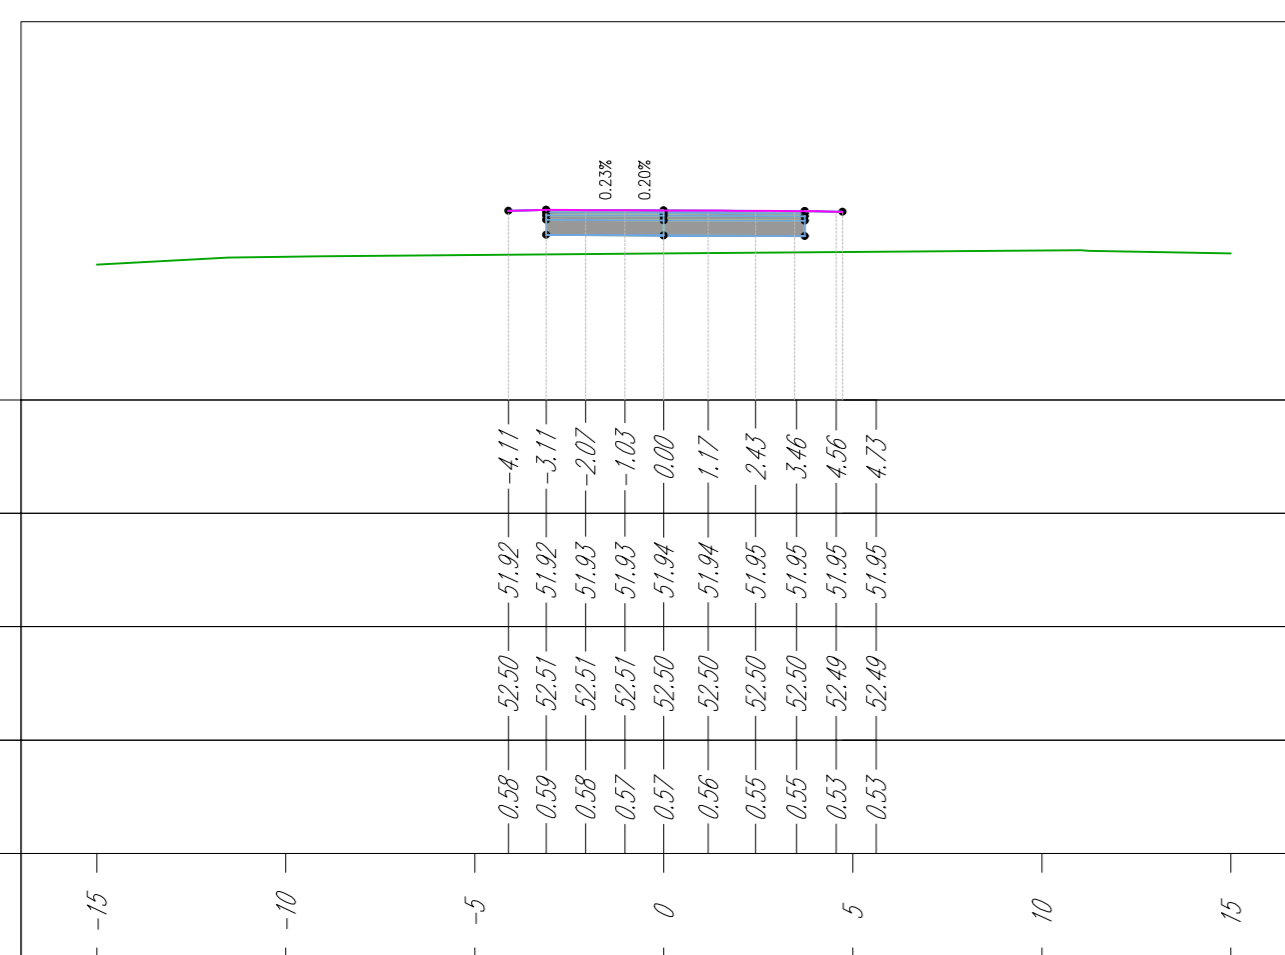


TRACCIATO FA02 ACCESSO TERNA
Sezione 7
Progressiva: 0+050,00
Scala: 1:200
Quota di Riferimento: 50,00

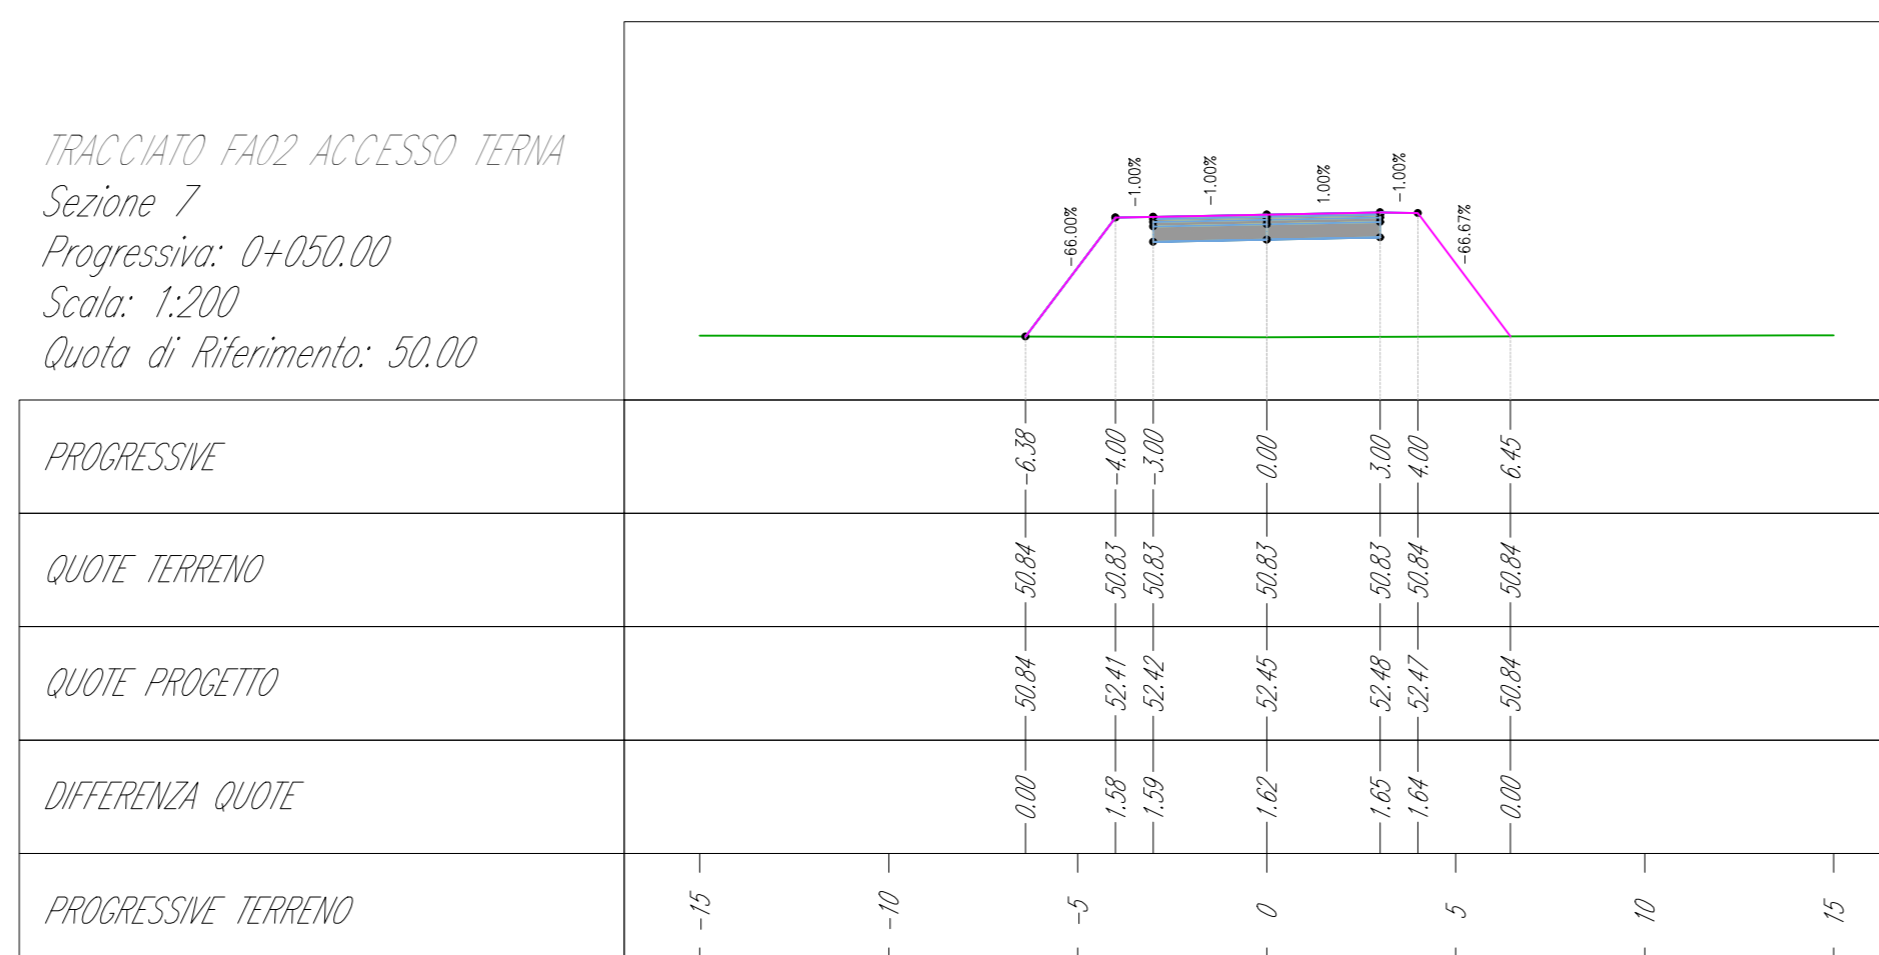


TRACCIATO FA02 ACCESSO TERNA
Sezione 11
Progressiva: 0+090,00
Scala: 1:200
Quota di Riferimento: 45,00

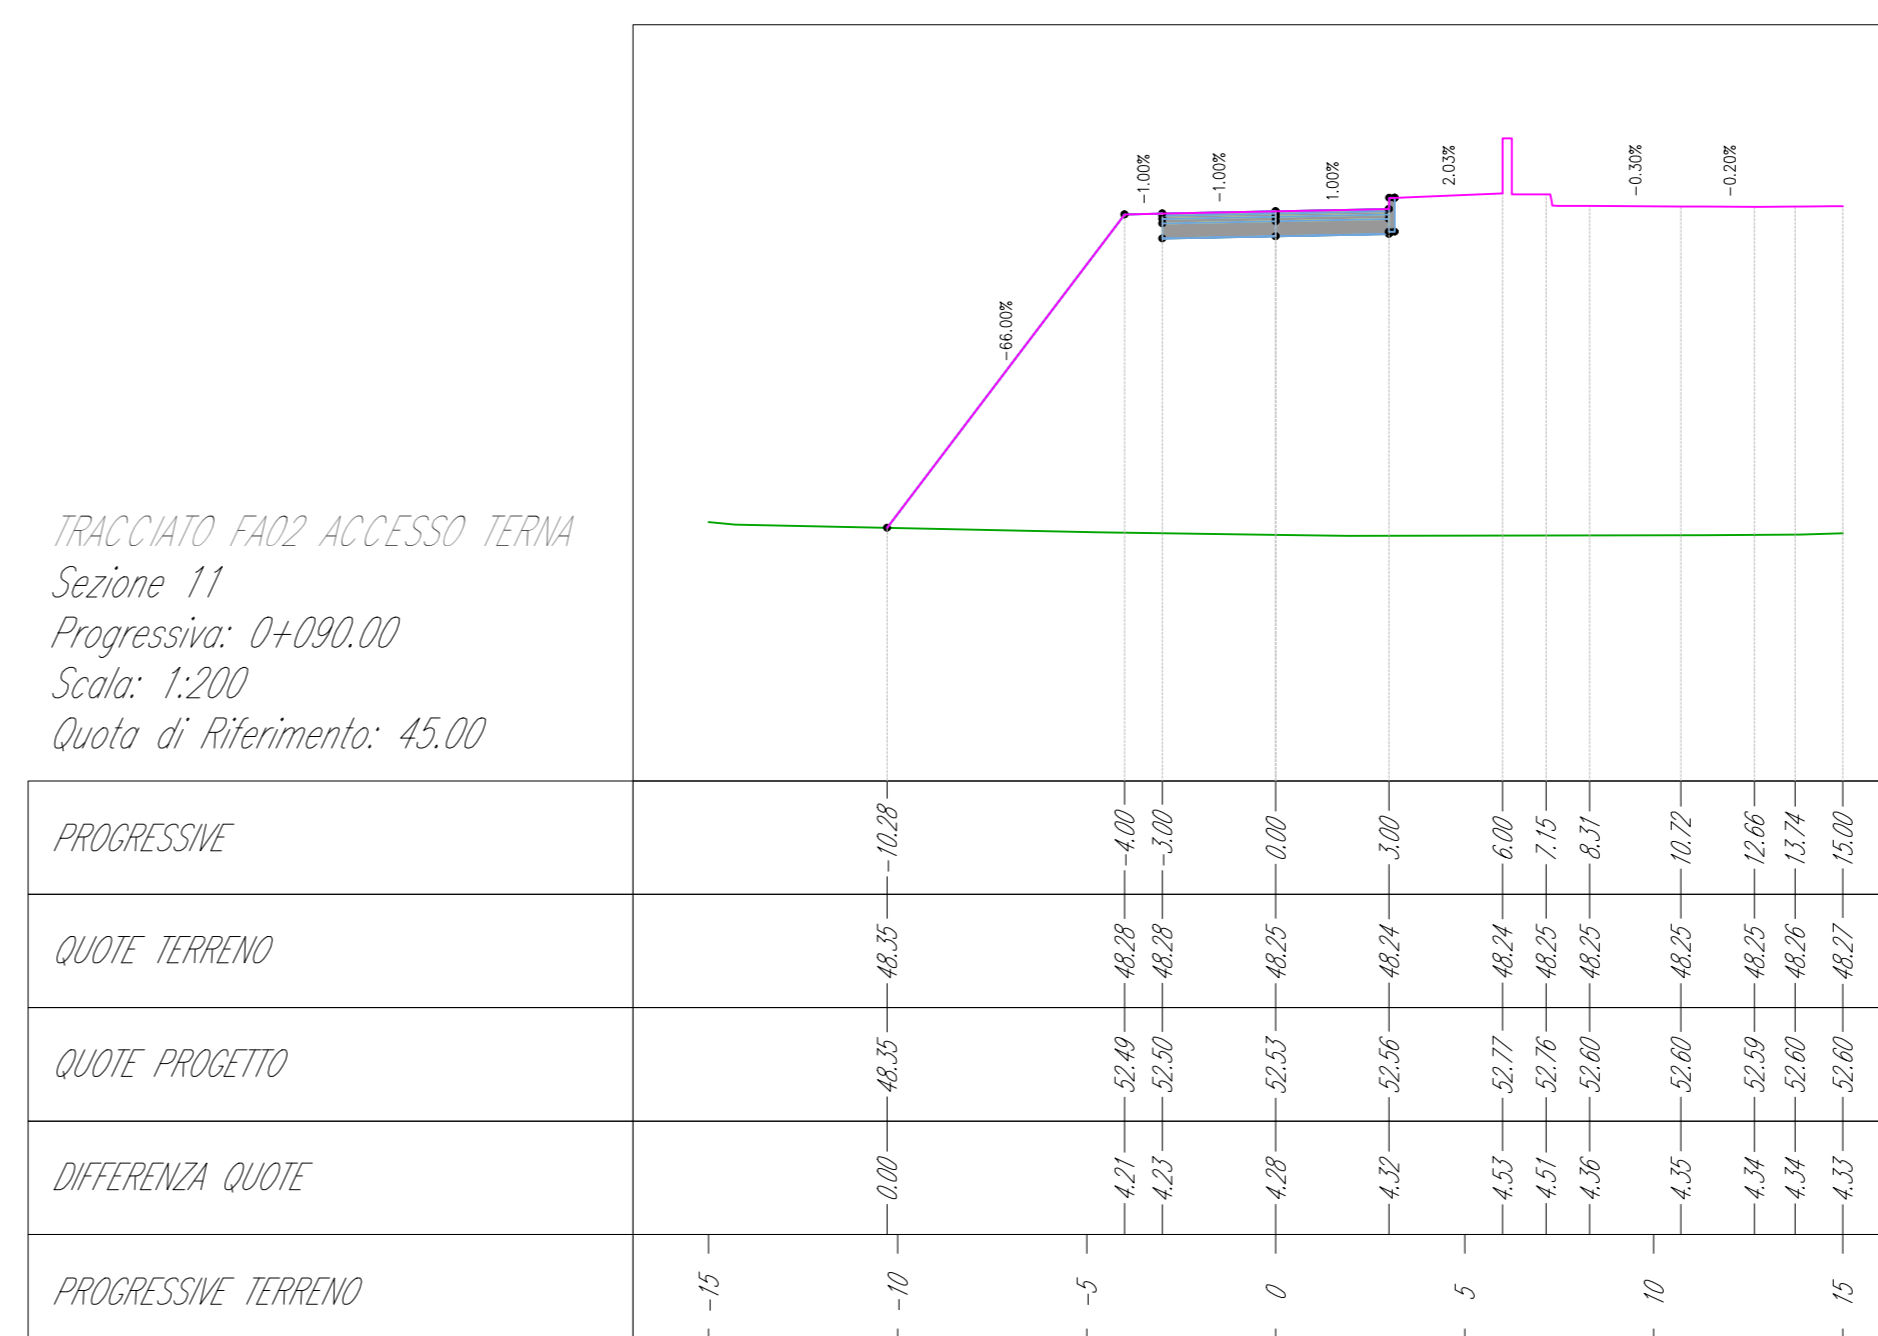


TRACCIATO FA02 ACCESSO TERNA
Sezione 4
Progressiva: 0+020,00
Scala: 1:200
Quota di Riferimento: 50,00

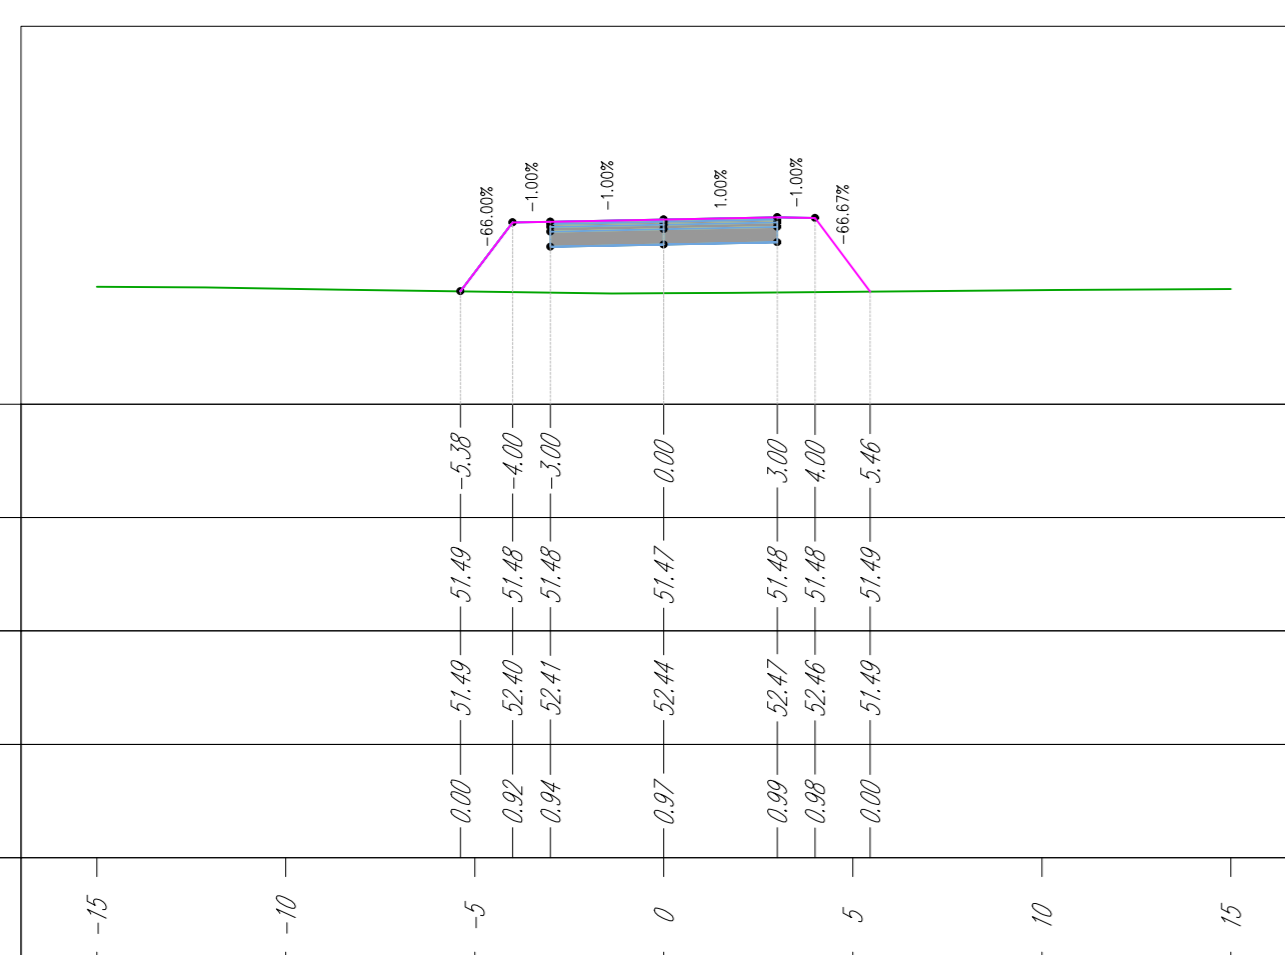


TRACCIATO FA02 ACCESSO TERNA
Sezione 8
Progressiva: 0+060,00
Scala: 1:200
Quota di Riferimento: 50,00

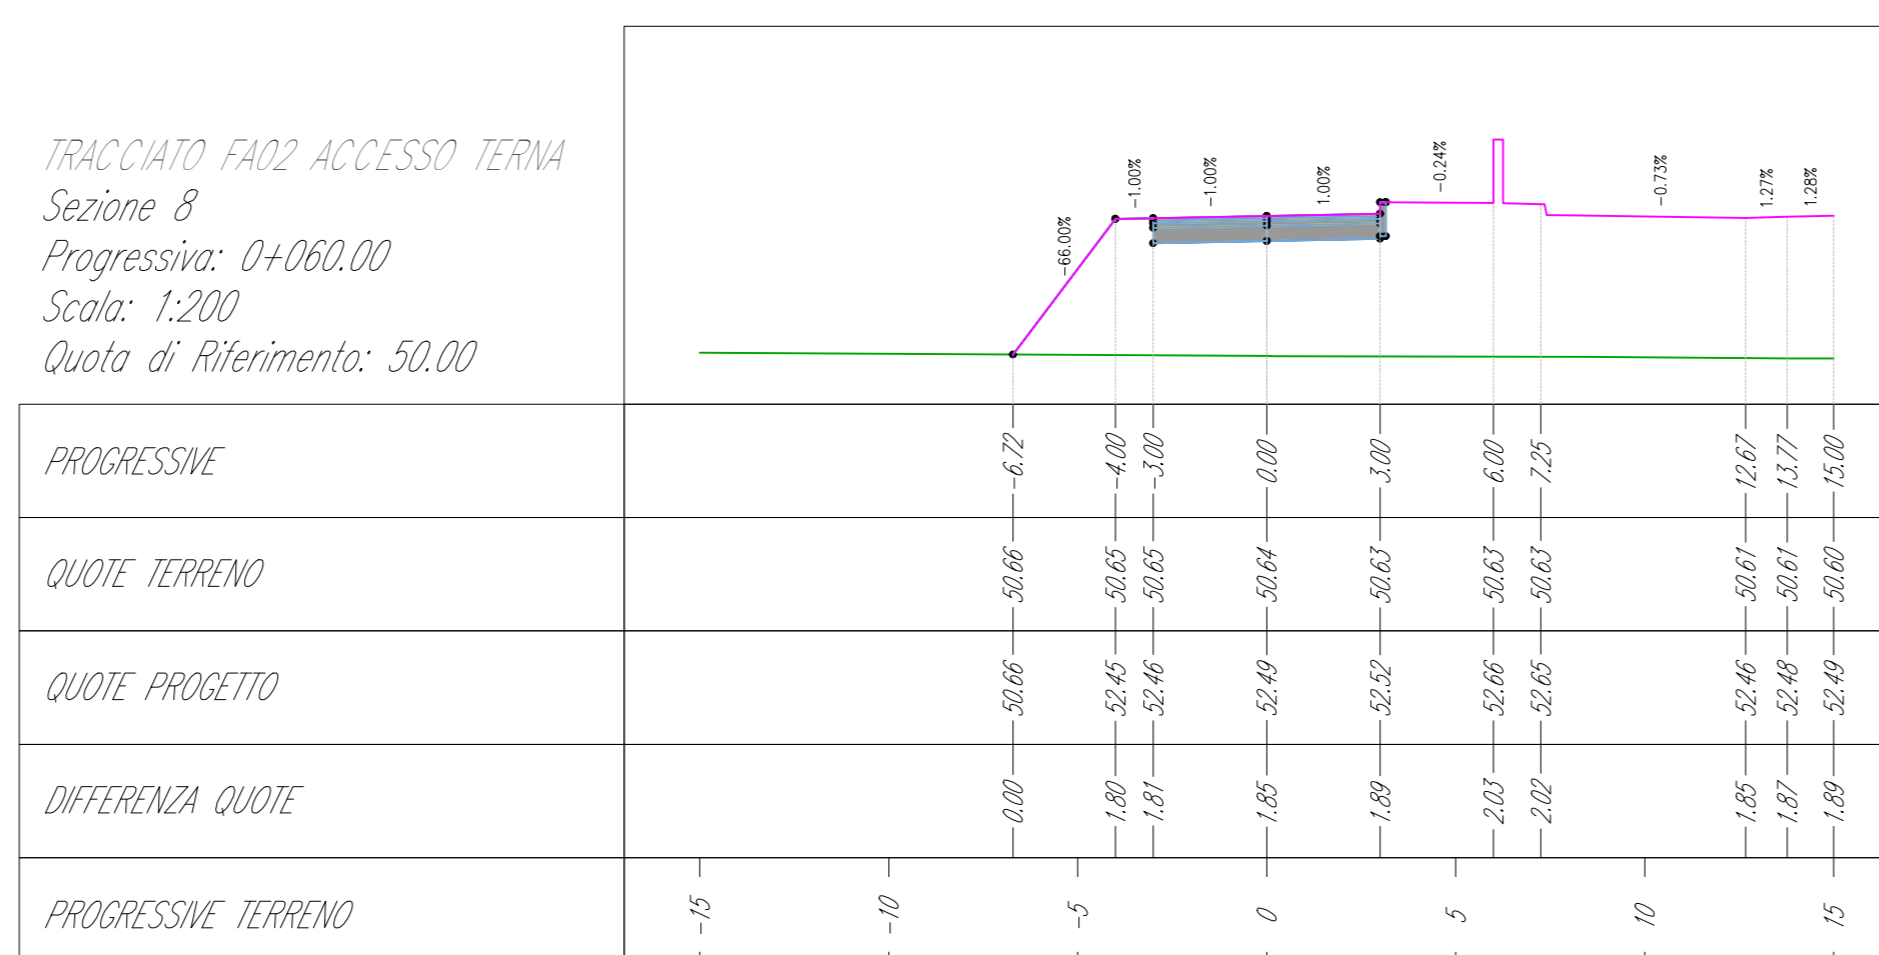


TRACCIATO FA02 ACCESSO TERNA
Sezione 12
Progressiva: 0+097,70
Scala: 1:200
Quota di Riferimento: 45,00

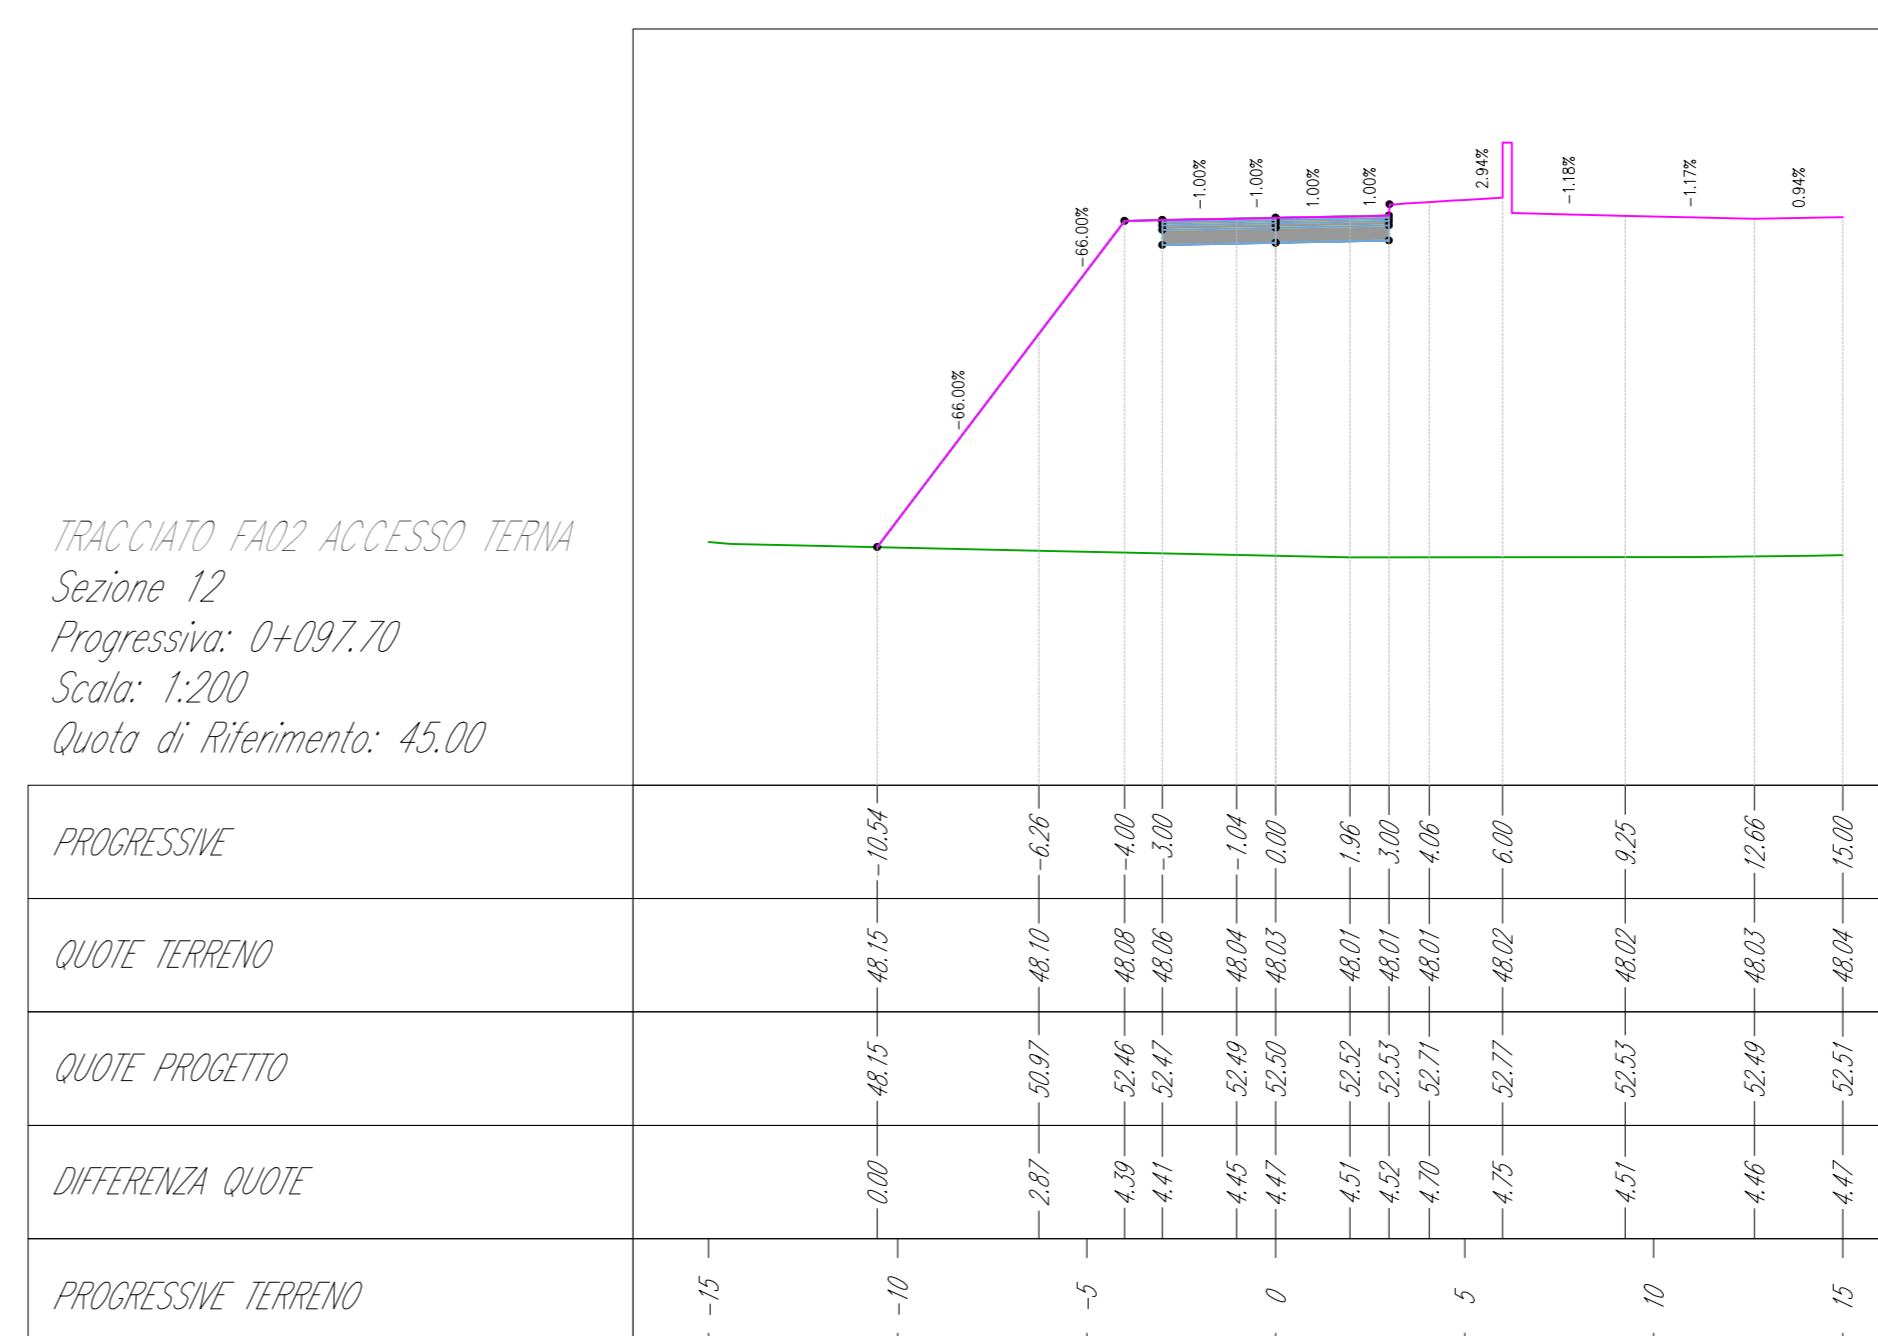



TRACCIATO FA02 ACCESSO TERNA
Sezione 5
Progressiva: 0+030,00
Scala: 1:200
Quota di Riferimento: 50,00

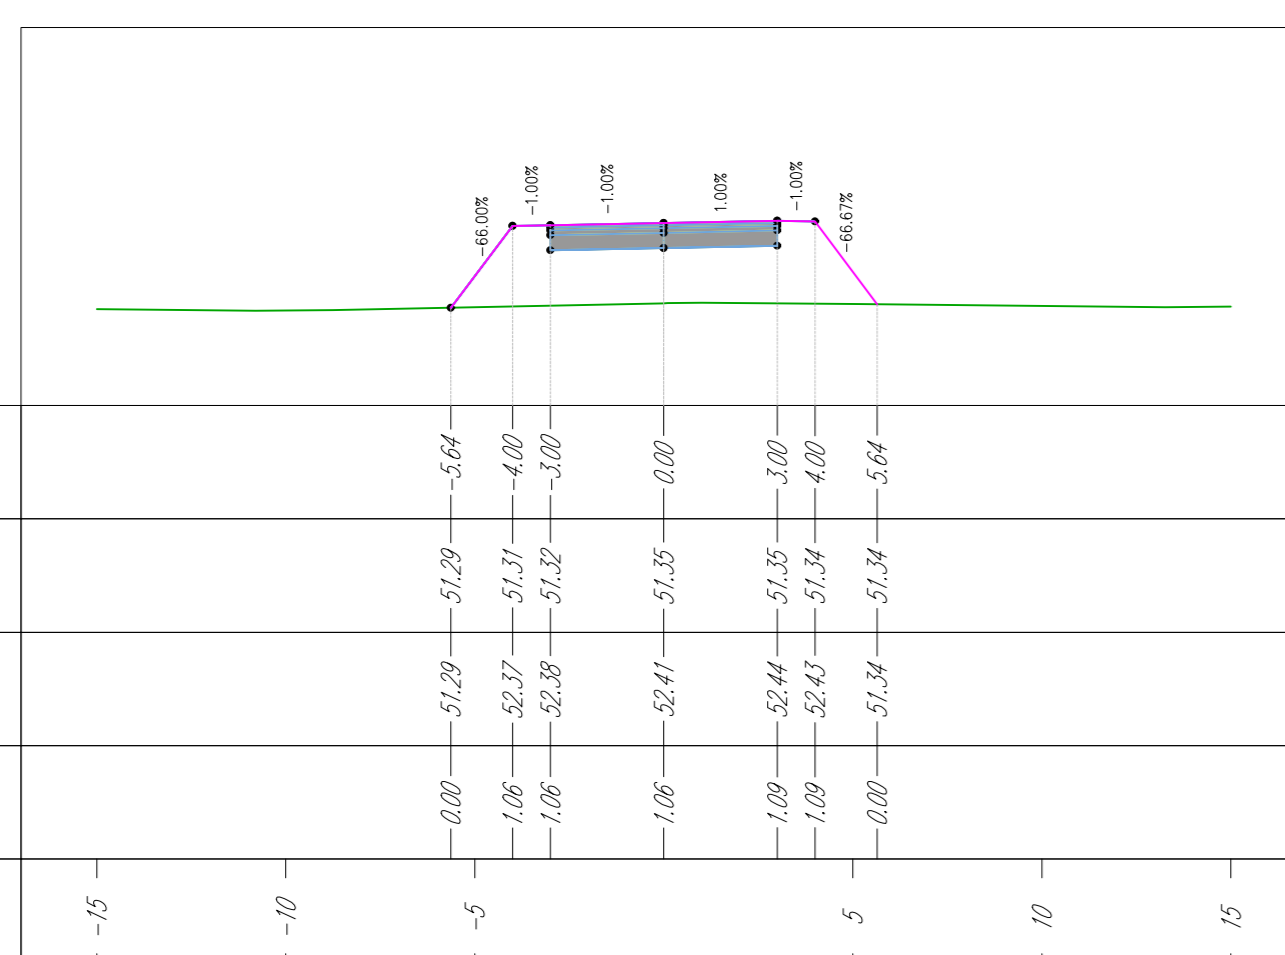

TRACCIATO FA02 ACCESSO TERNA
Sezione 9
Progressiva: 0+070,00
Scala: 1:200
Quota di Riferimento: 50,00

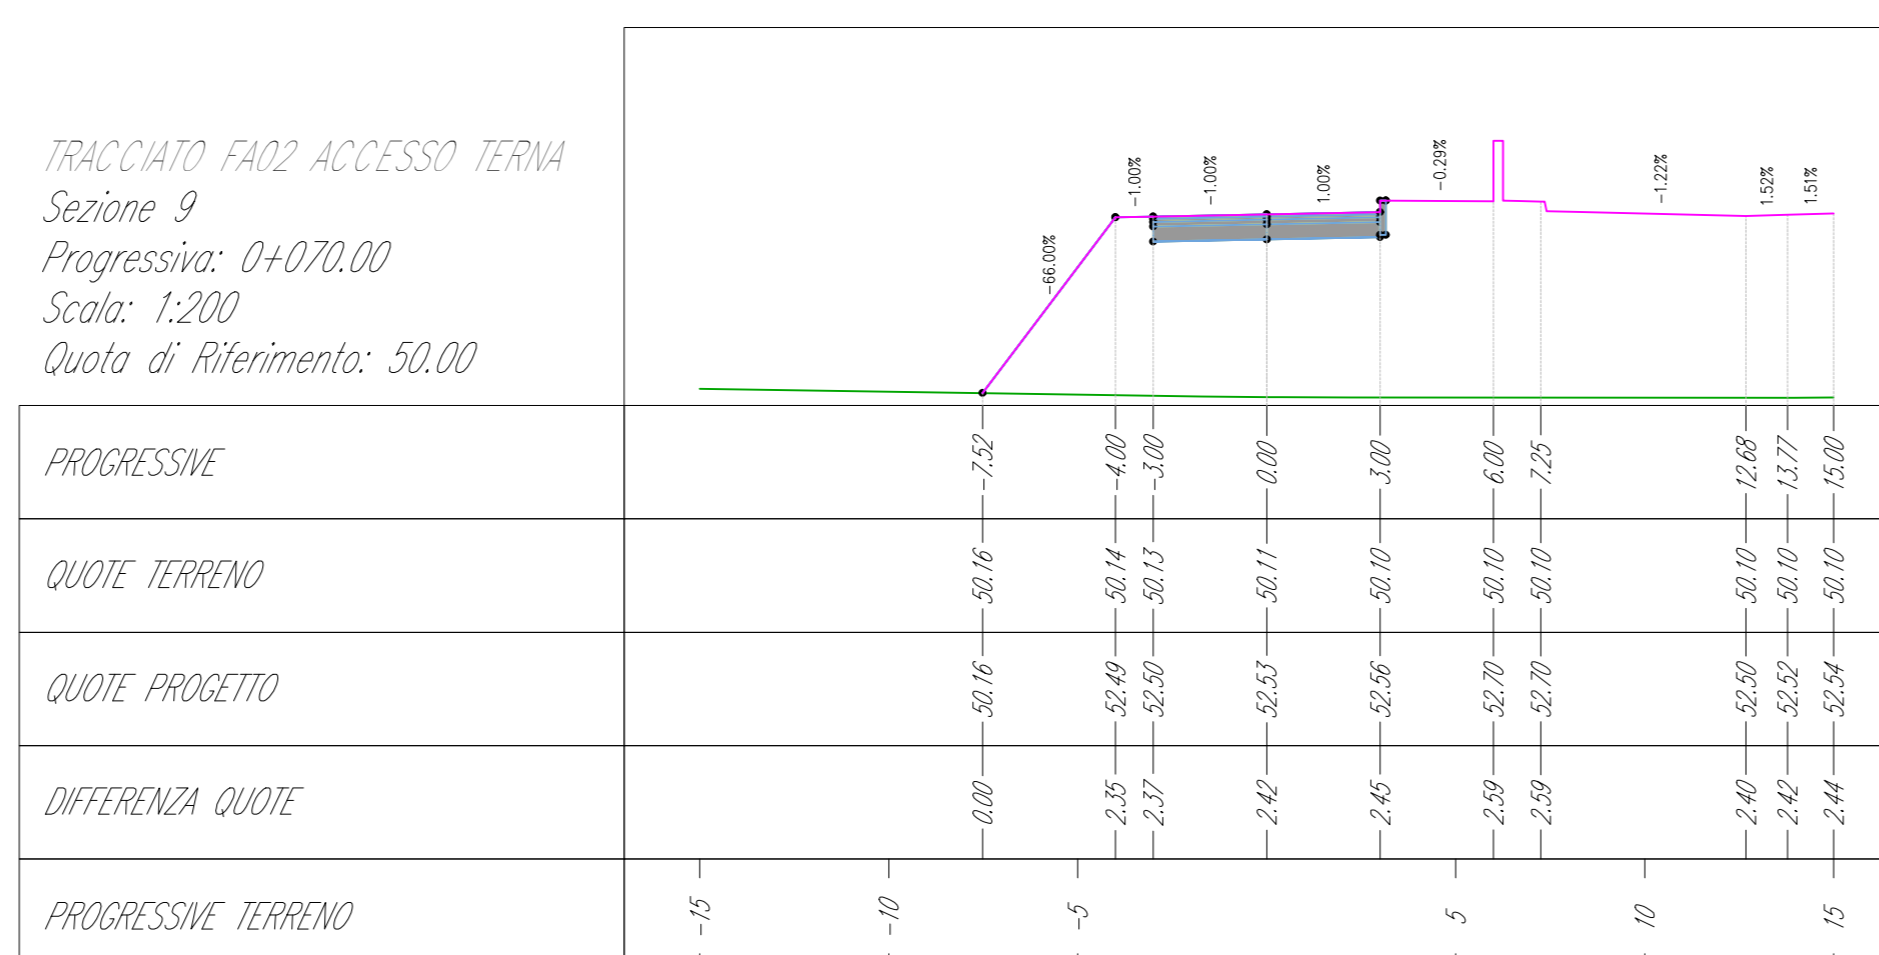

TRACCIATO FA02 ACCESSO TERNA
Sezione 13
Progressiva: 0+100,10
Scala: 1:200
Quota di Riferimento: 45,00

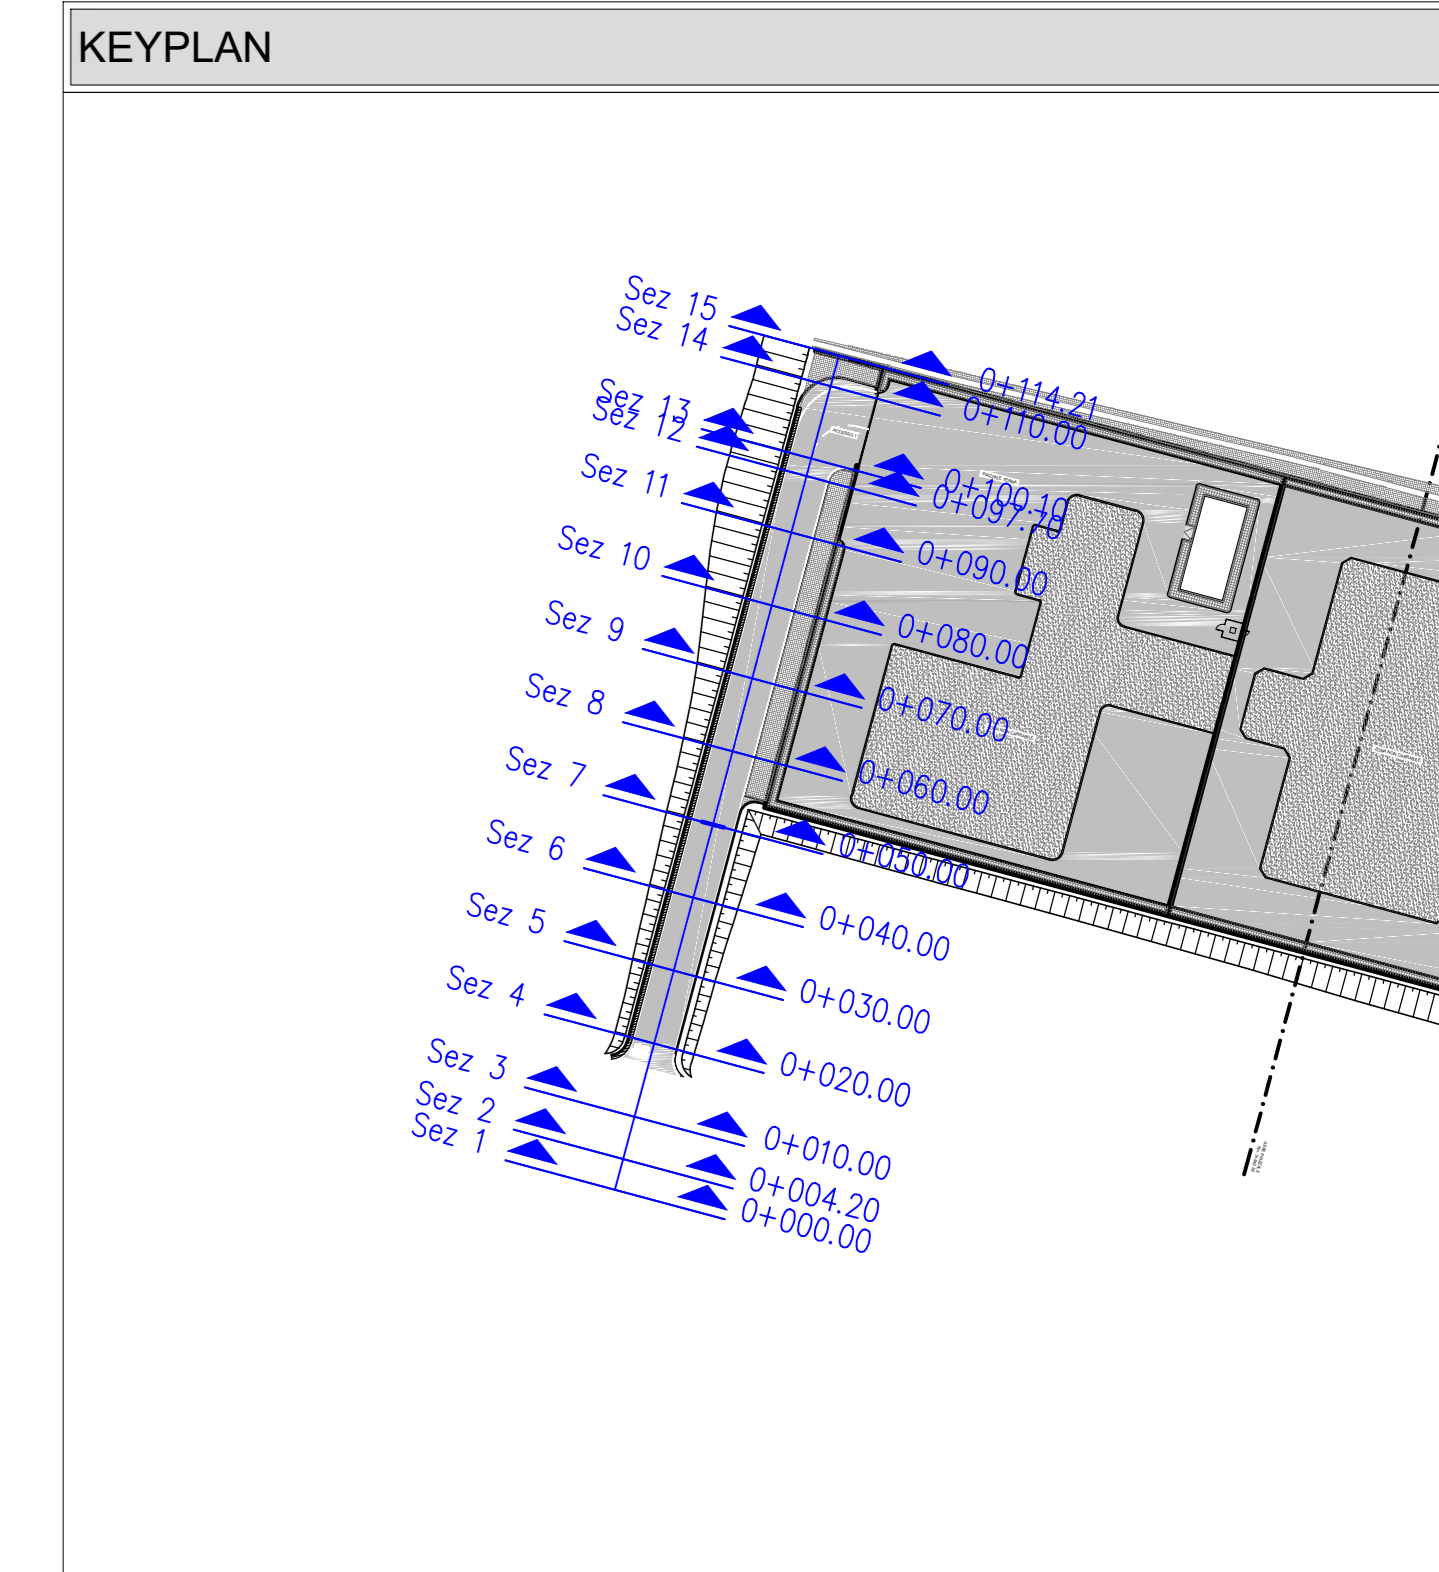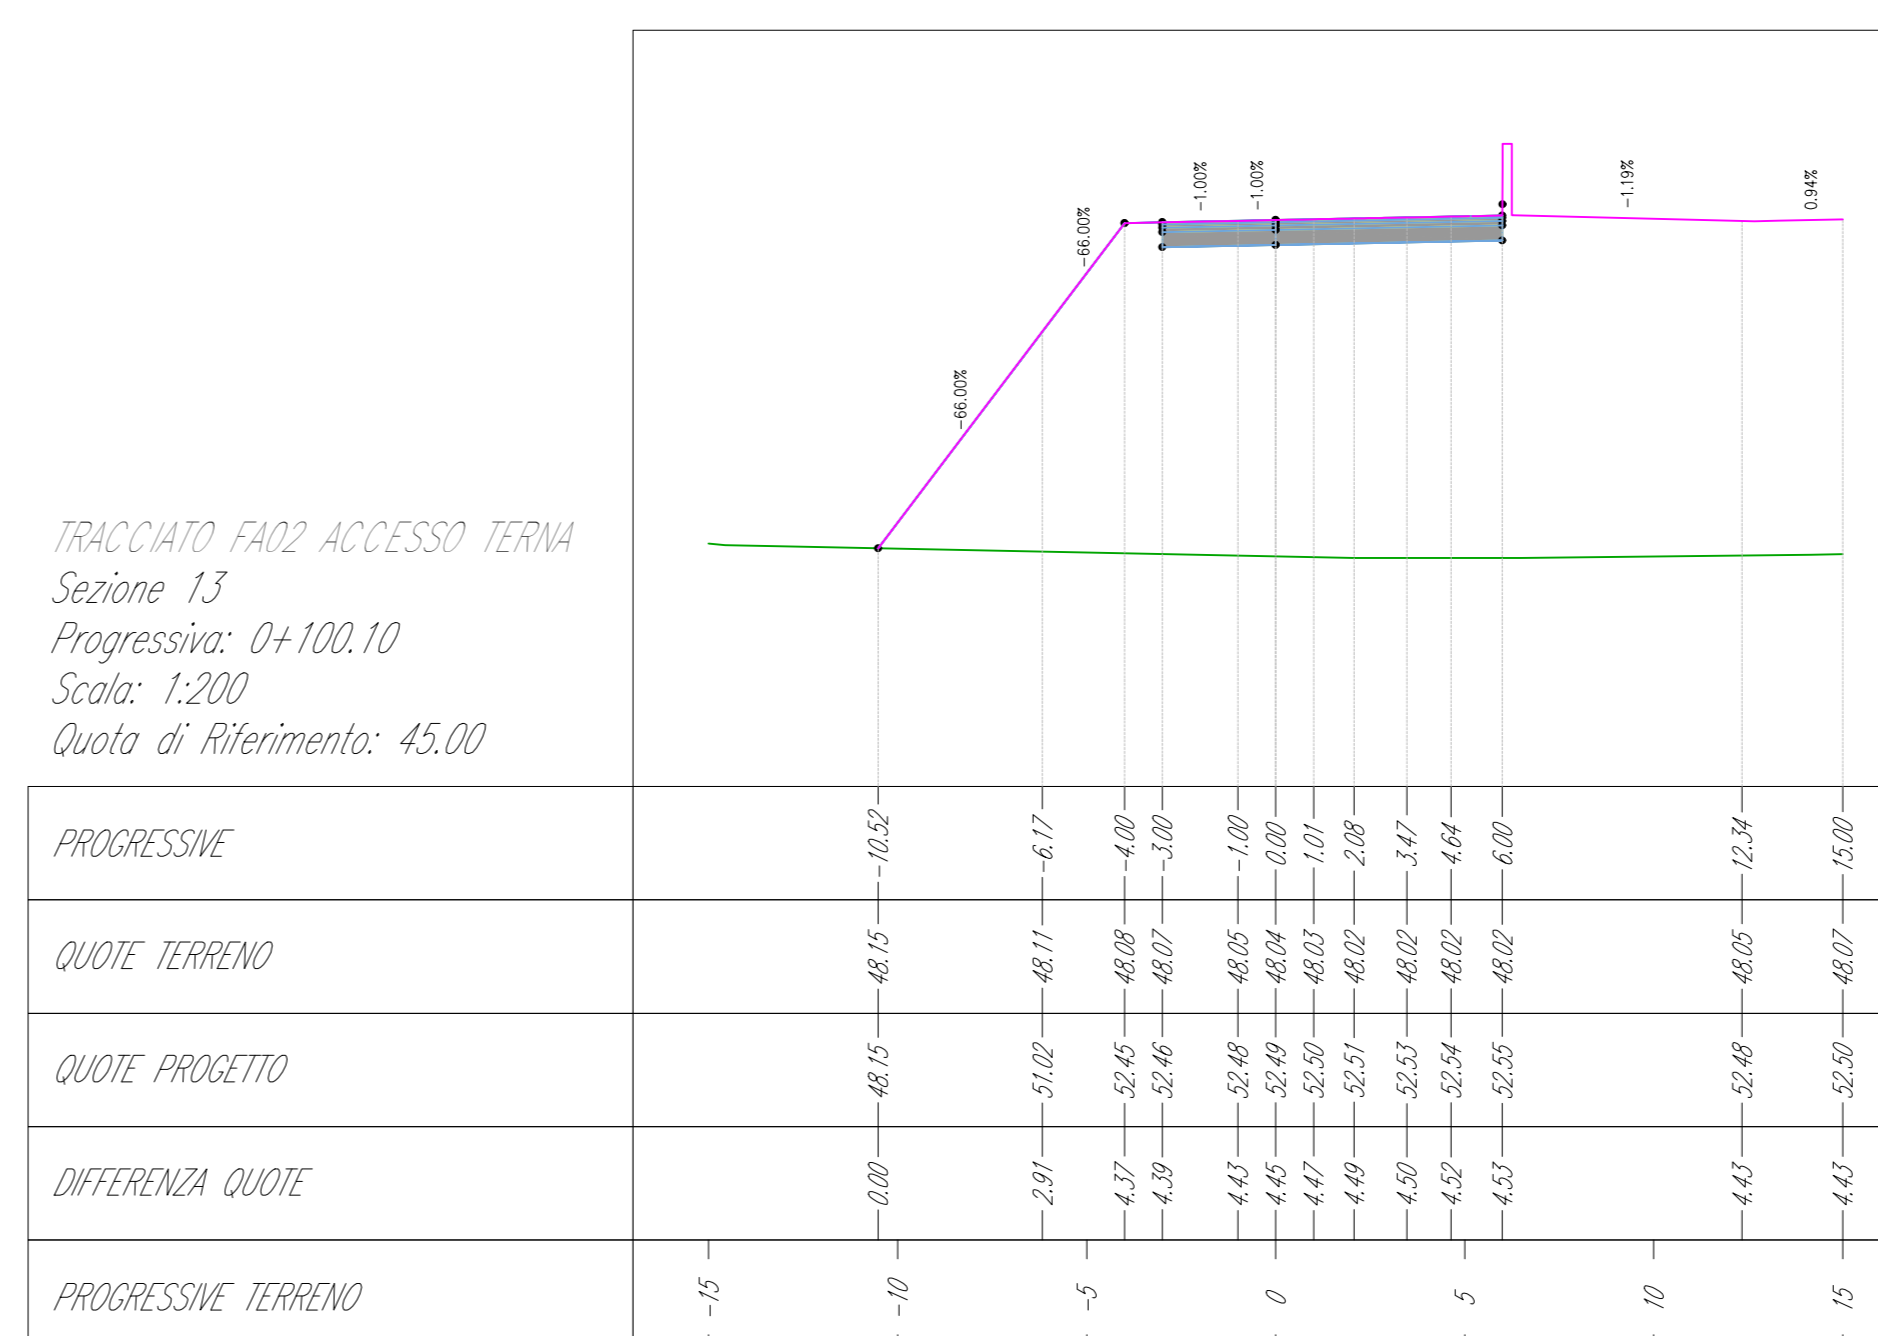


LEGENDA

- LIVELLO ESISTENTE
- LIVELLO DI PROGETTO SEZIONI
- LIVELLO DI PROGETTO PROFILO

NOTE GENERALI

- LE QUOTE SONO ESPRESSE IN METRI.
- LE QUOTE ALTIMETRICHE SONO ESPRESSE IN METRI snm

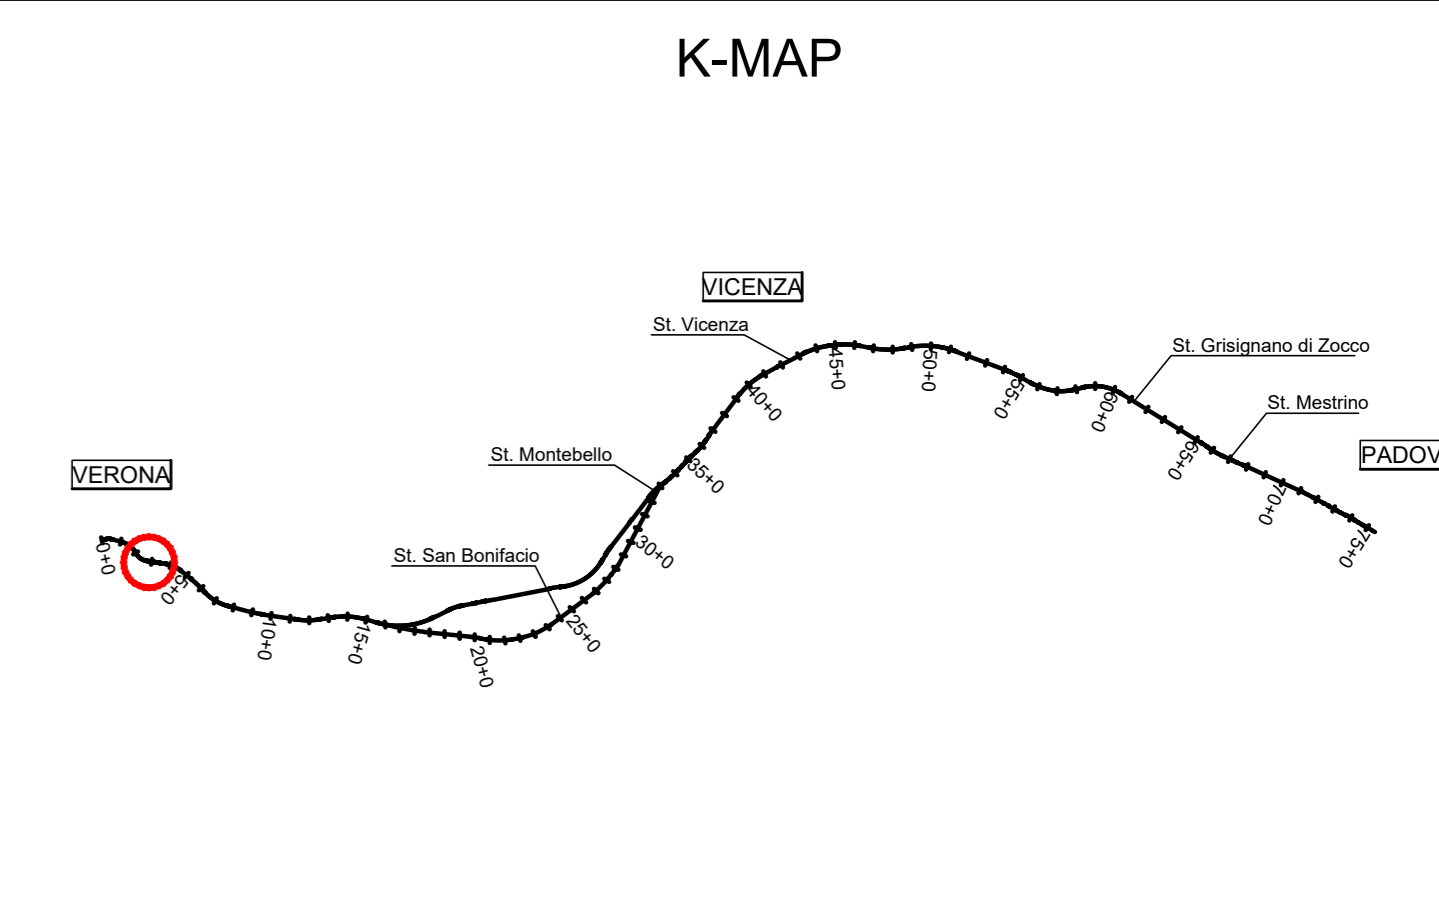

COMMITTENTE: **RFI** INFRASTRUTTURE FERROVIARIE ITALIANE GRUPPO FERROVIE DELLO STATO

ALTA - SUPERVISIONE: **ITALFERR** GRUPPO FERROVIE DELLO STATO

GENERAL CONTRACTOR: **Consorzio IricoV Due**

INFRASTRUTTURE FERROVIARIE STRATEGICHE DEFINITE DALLA LEGGE OBIETTIVO N. 443/01
LINEA A.V. /A.C. TORINO-VENEZIA Tratta VERONA-PADOVA
Lotto funzionale Verona-Bivio Vicenza

PROGETTO ESECUTIVO
FA-FABBRICATI
FA02 - FABBRICATO SSE AL Km 3+885,60
URBANIZZAZIONI
PIAZZALE E ACCESSI - PROFILO E SEZIONI ACCESSO TERNA PARTE 1/2

GENERAL CONTRACTOR: **Consorzio IricoV Due** DIRETTORE LAVORI: **Ing. Luca ZACCARIA**

PROGETTAZIONE: **Ing. Paolo CARONIA**

REVISIONI:

Rev.	Descrizione	Redatto	Data	Verificato	Data	Approvato	Data	IL PROGETTISTA
A	EMISSIONE
B	REV A SGUO RIFORMA EMISSIONE IN VALIGIE

PROGETTO FINANZIATO DALLA UNIONE EUROPEA