



SEZIONE TIPO PIAZZALE

1:50

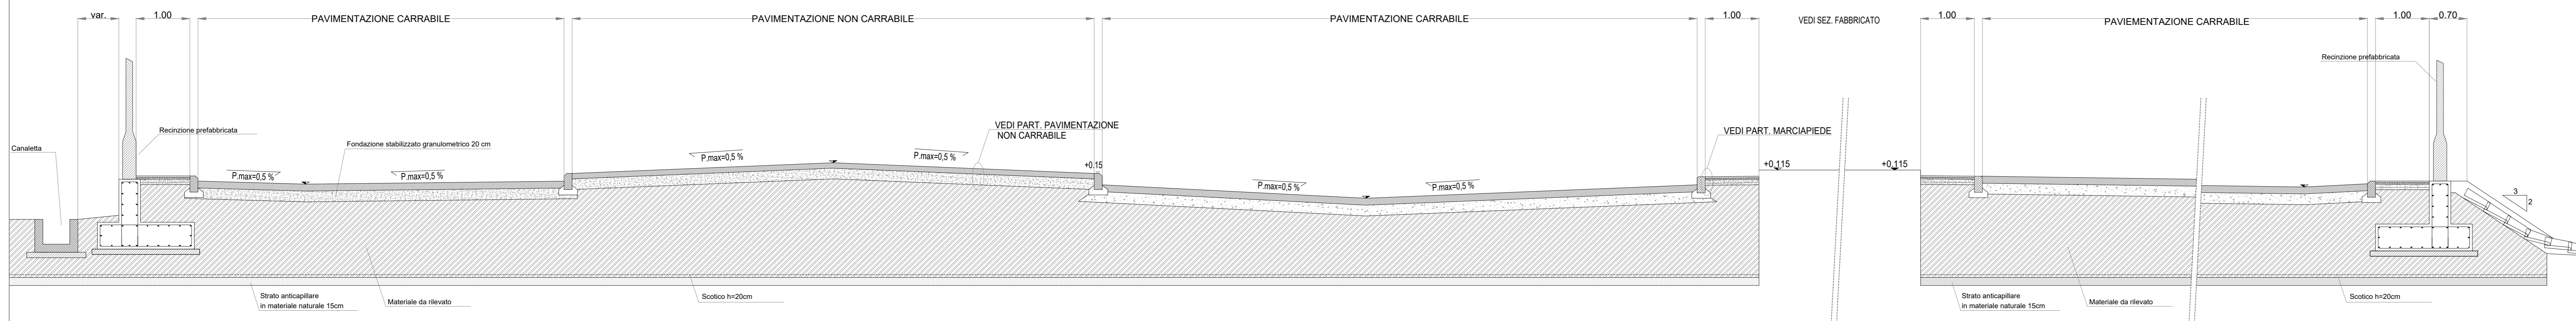


PLANIMETRIA DI PROGETTO

1:1000

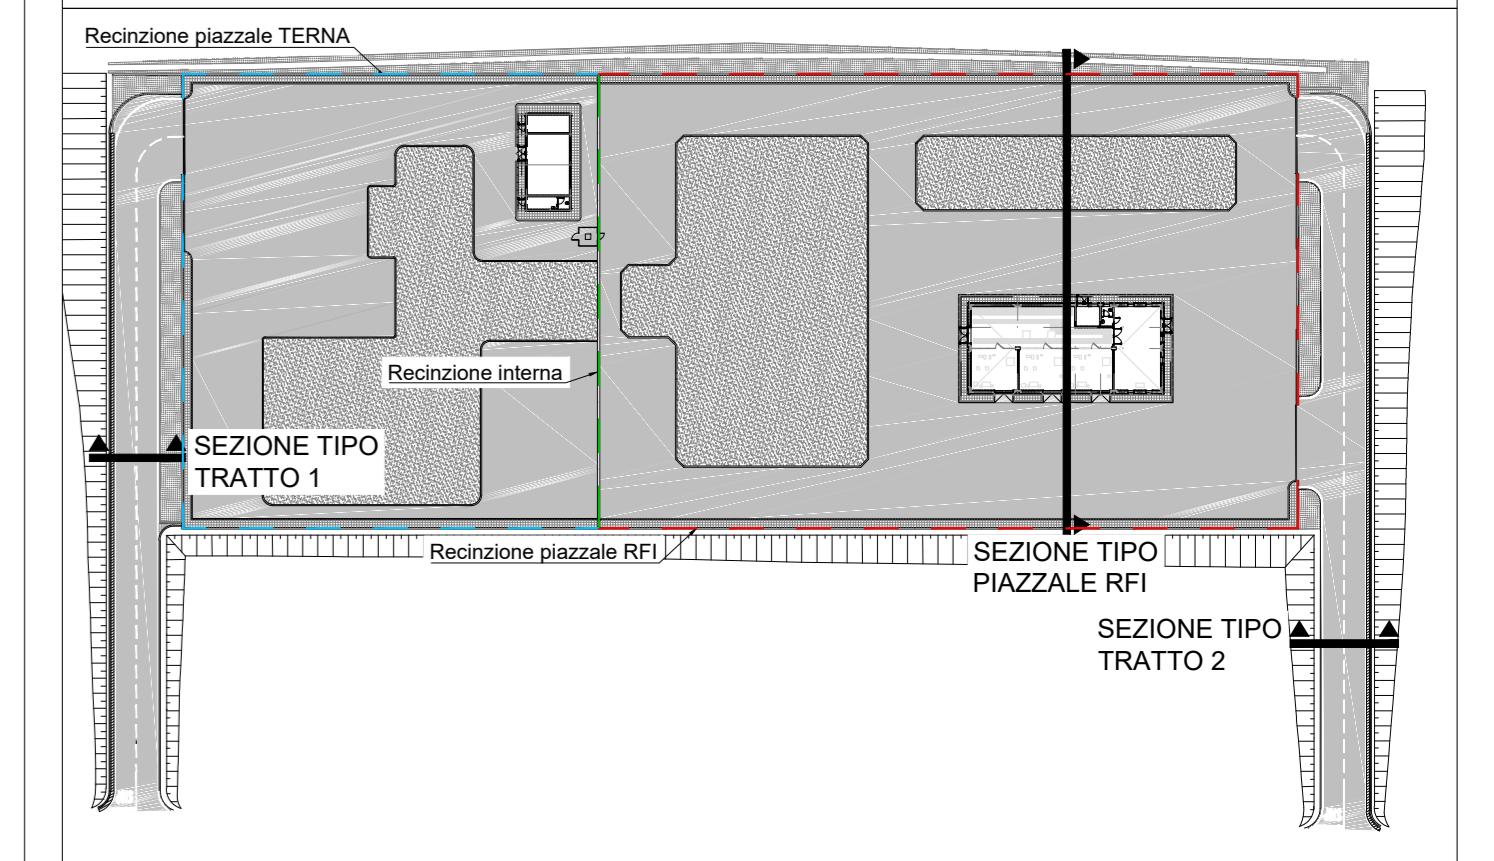


SEZIONE TIPO STRADA DI ACCESSO

1:50

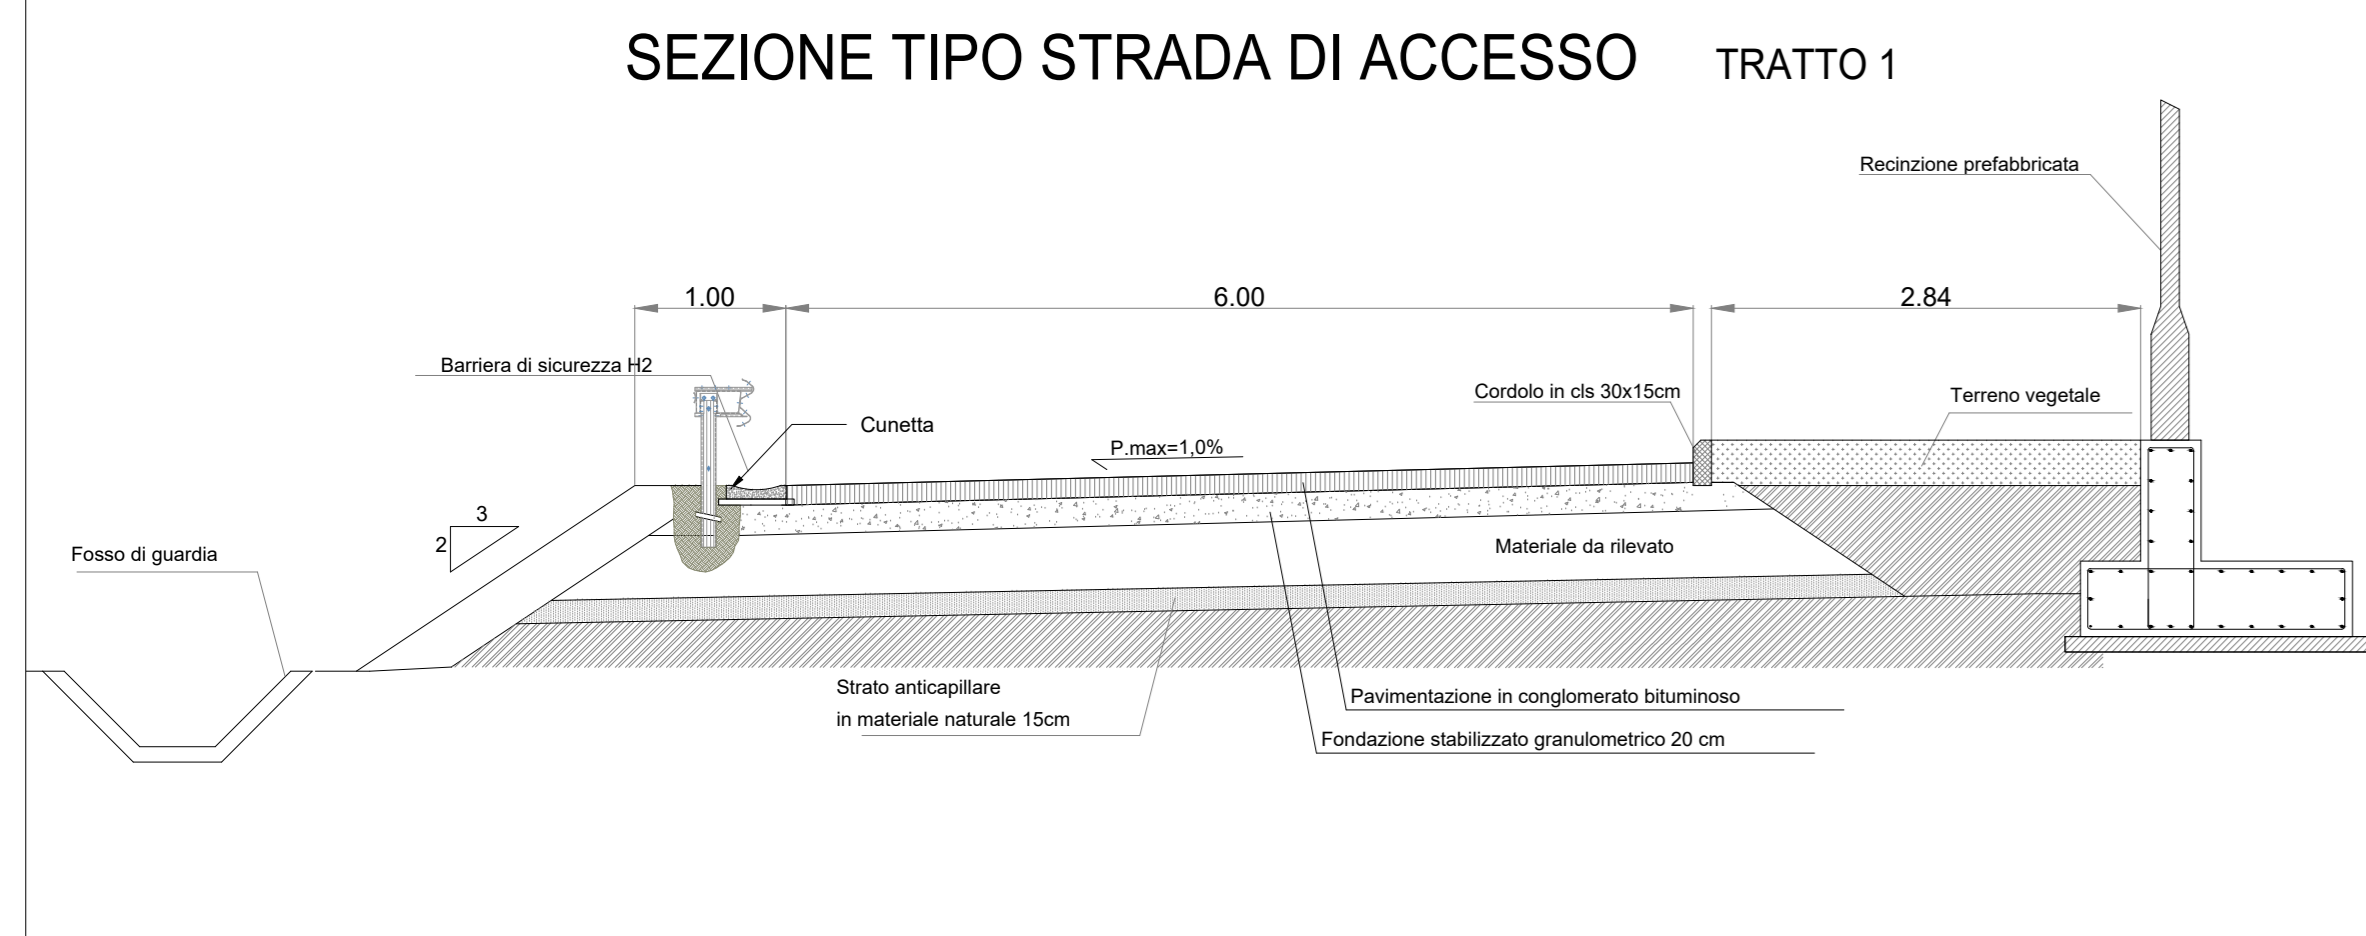

SEZIONE TIPO STRADA DI ACCESSO

1:50

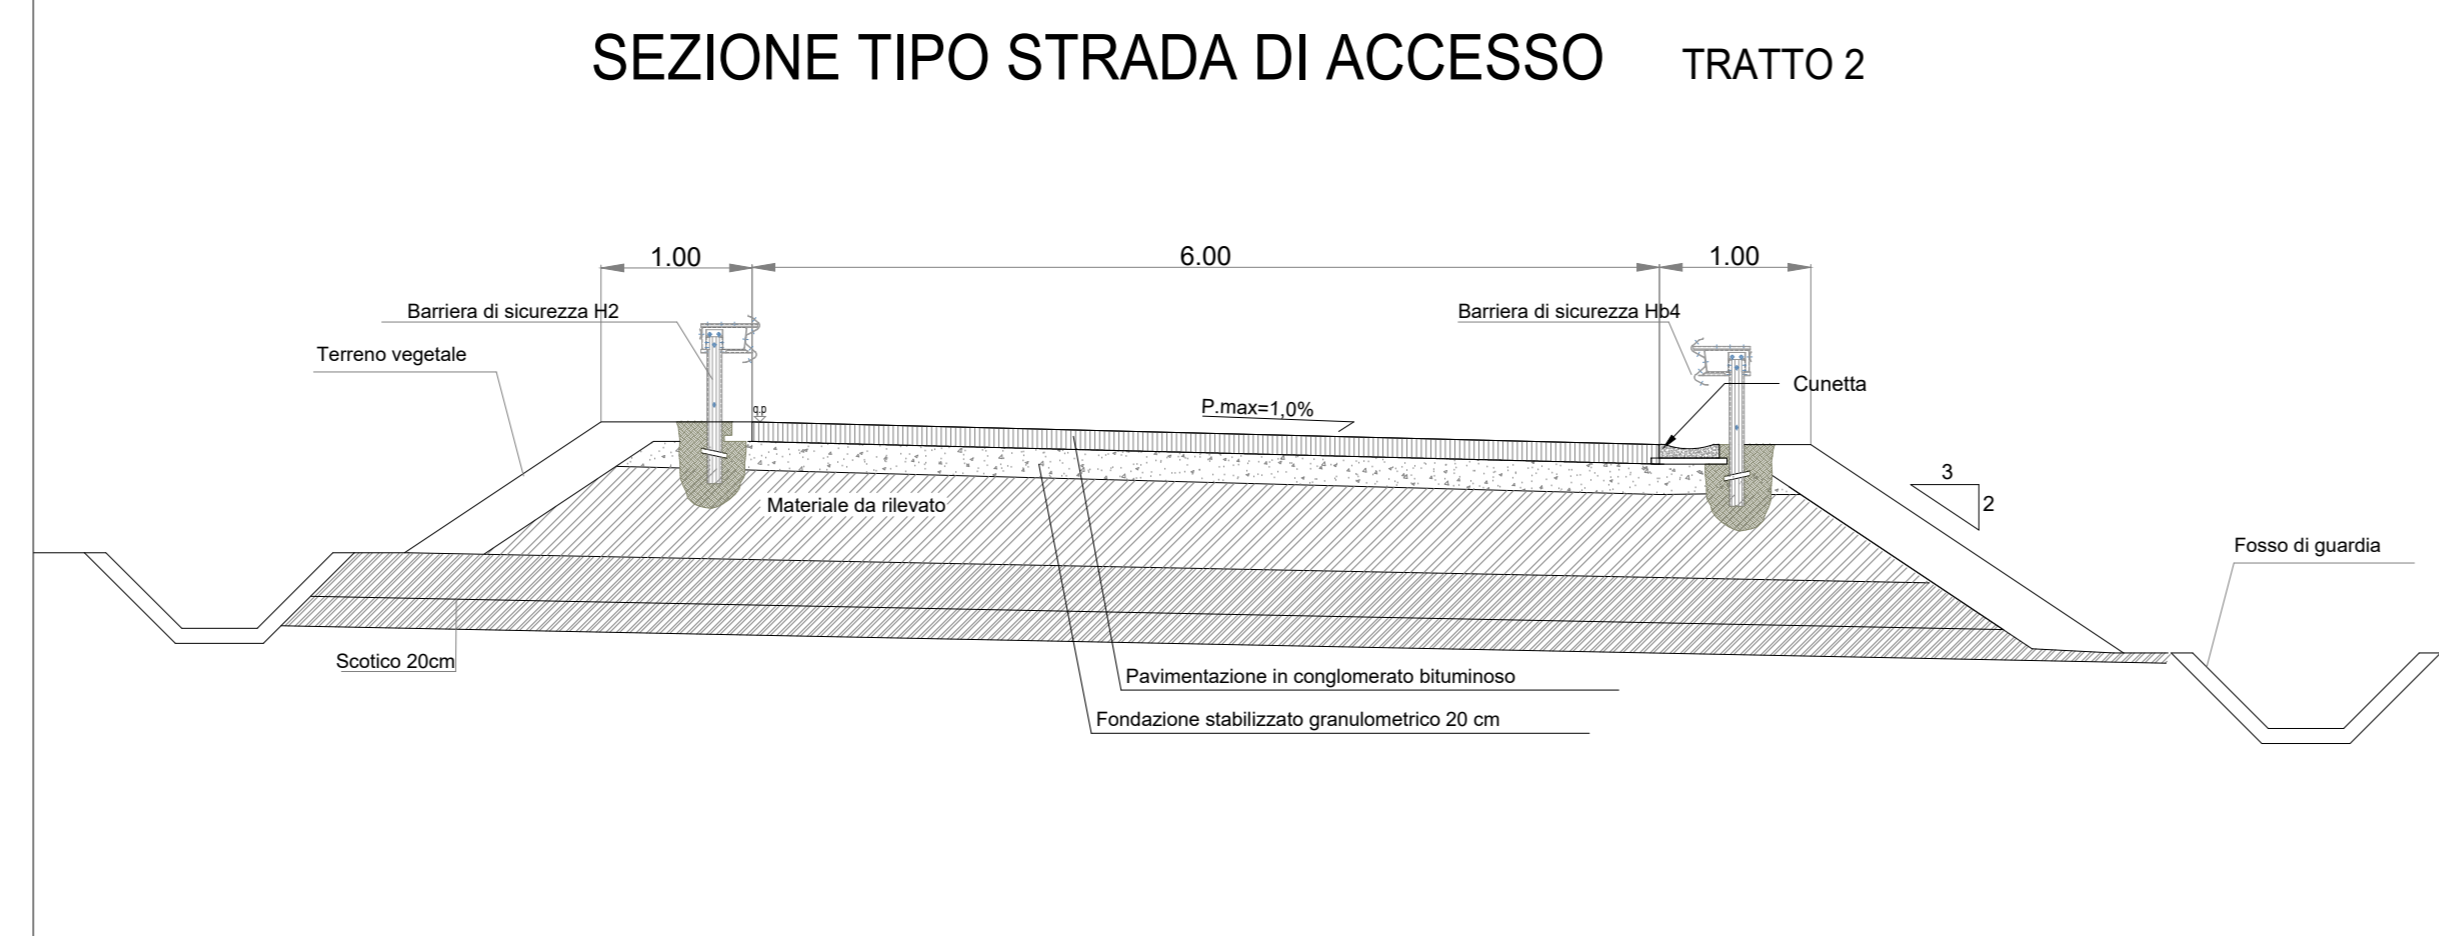

PARTICOLARI RECINZIONE PIAZZALE RFI

1:50

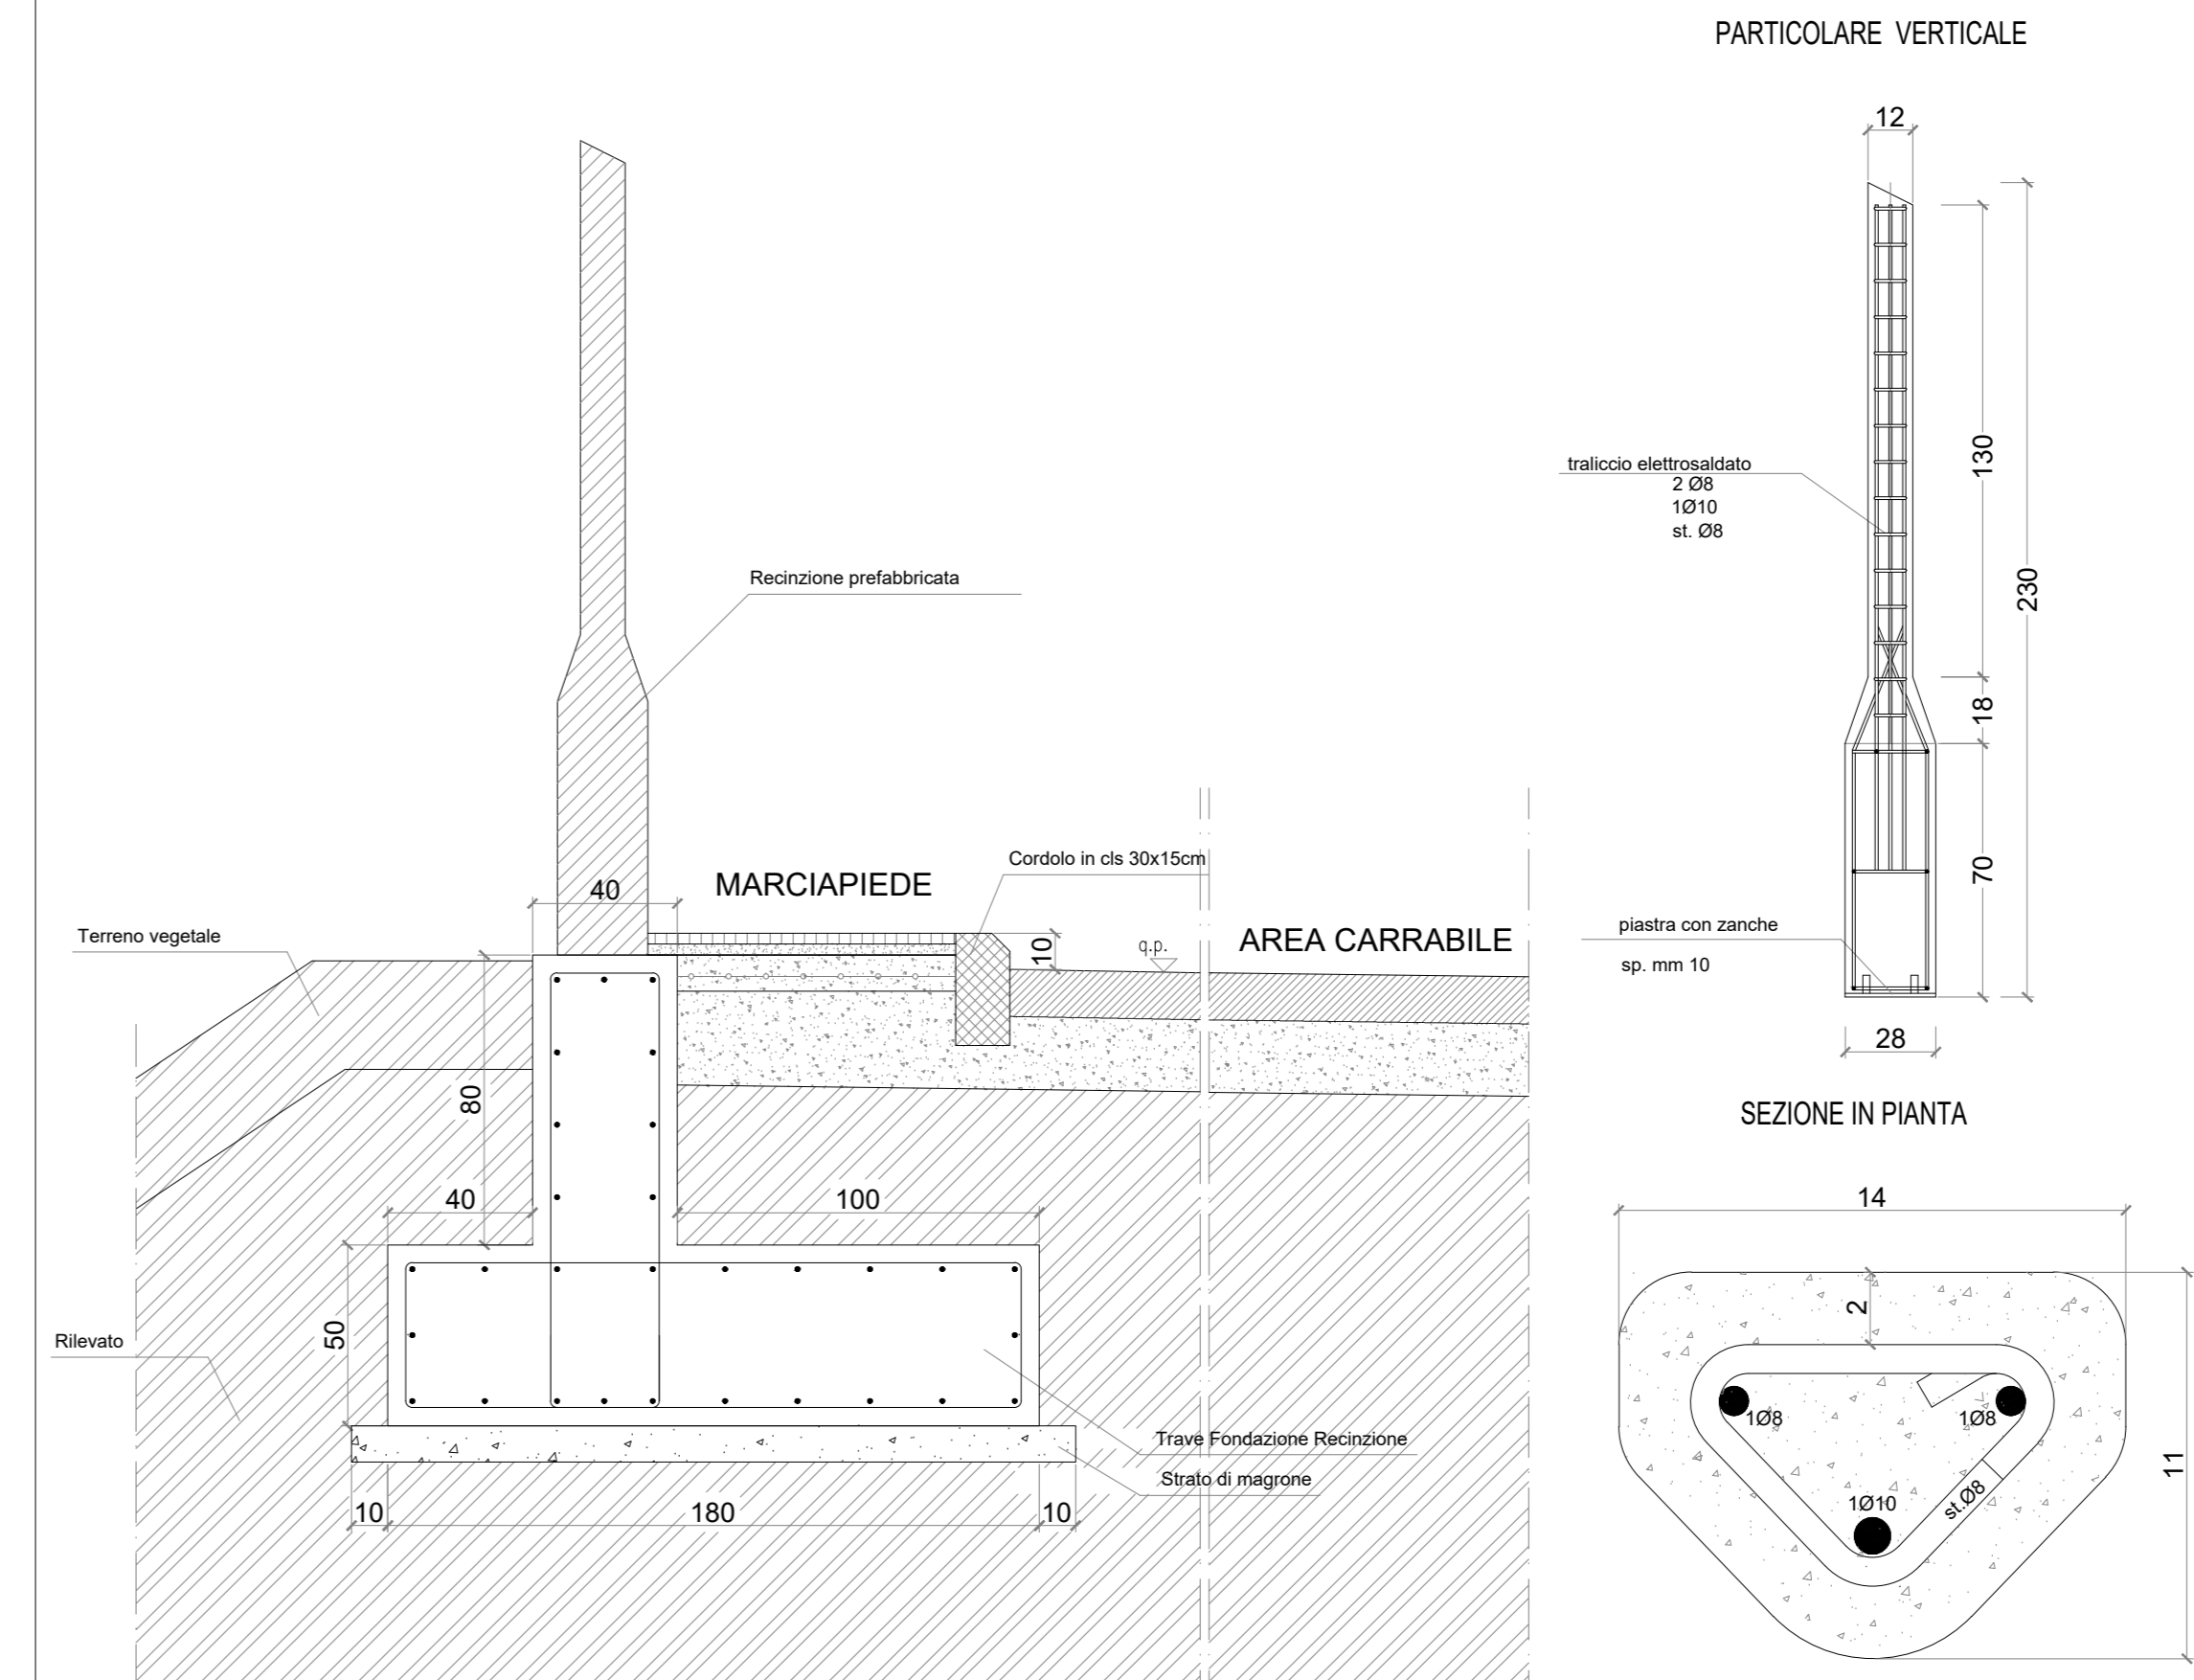


TABELLA MATERIALI


CARATTERISTICHE PRESTAZIONALI DEL CALCESTRUZZO - (NTC 2008 - UNI EN 206:2016 - UNI 11104:2004)

OPERA TIPO	MAGRONI	FONDAZIONI
Classe di Resistenza	C12/15	C25/30
Classe di Espansione	f	NC2
Dimensione massima nominale dell'aggregato (mm)	f	25
Rapporto s/r massimo	f	0,60
Classe di compattezza (Allocazione di zona)	f	S4
Contenuto di cemento (kg/m ³)	f	≥300
Coppo ferro misto-netto (cm ² /m ²)	f	50
Armatura	f	Acciaio B40C Serrata


Nota: Per la recinzione del piazzale Terna e la recinzione interna vedi documento "ING STRUTT 01" relativo alle specifiche tecniche TERNA sulle recinzioni perimetrali.

CANCELLO SCORREVOLE

1:50

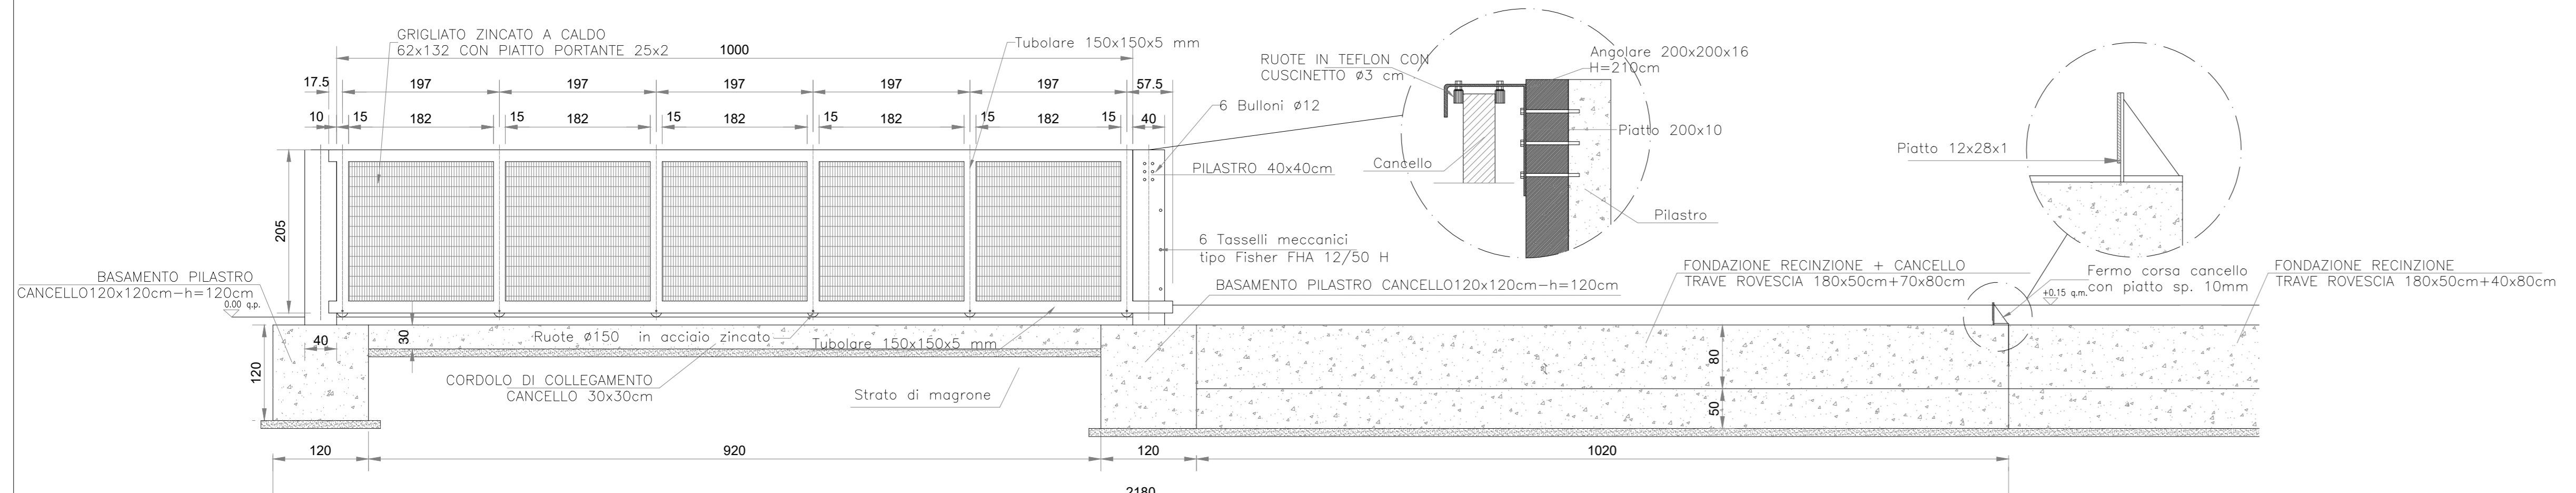

PIANTA FONDAZIONE CANCELLO - Scala 1:50

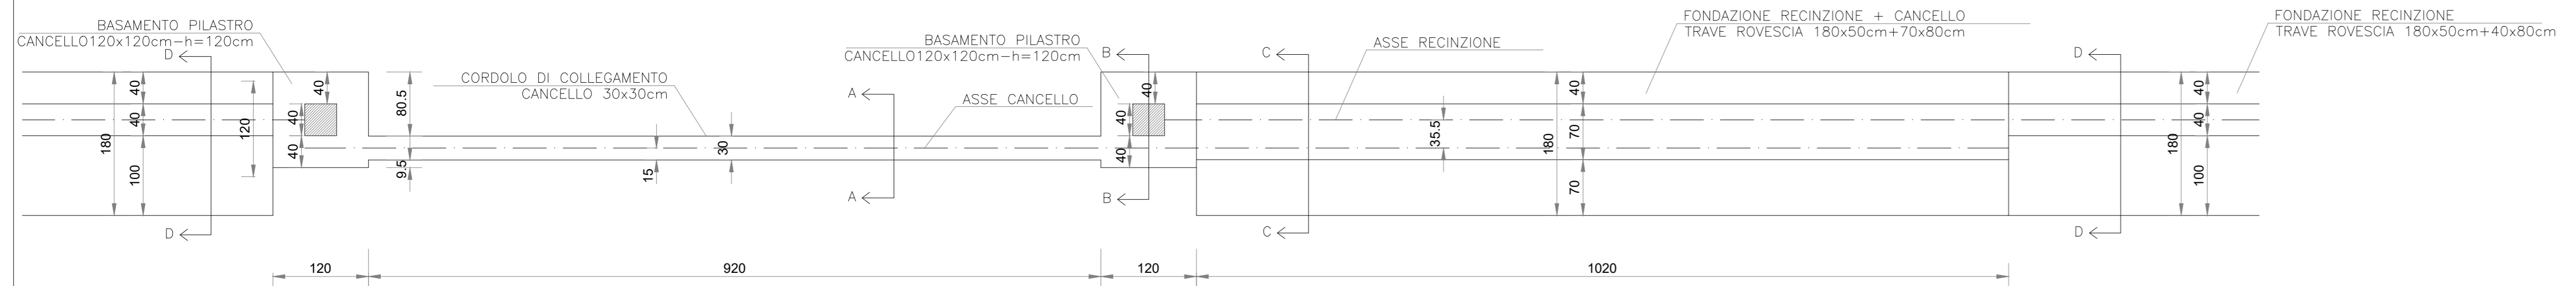


SEZIONE AA

SEZIONE BB


SEZIONE CC

SEZIONE DD

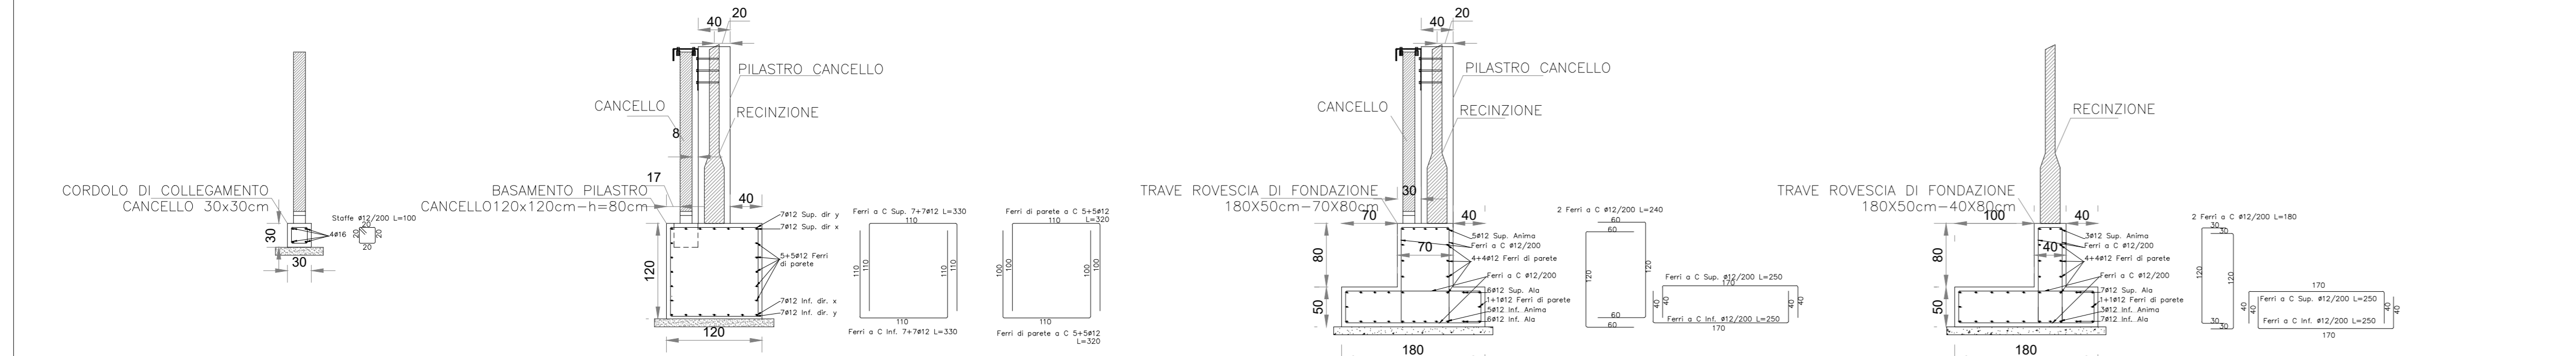


PAVIMENTAZIONE NON CARRABILE

1:20

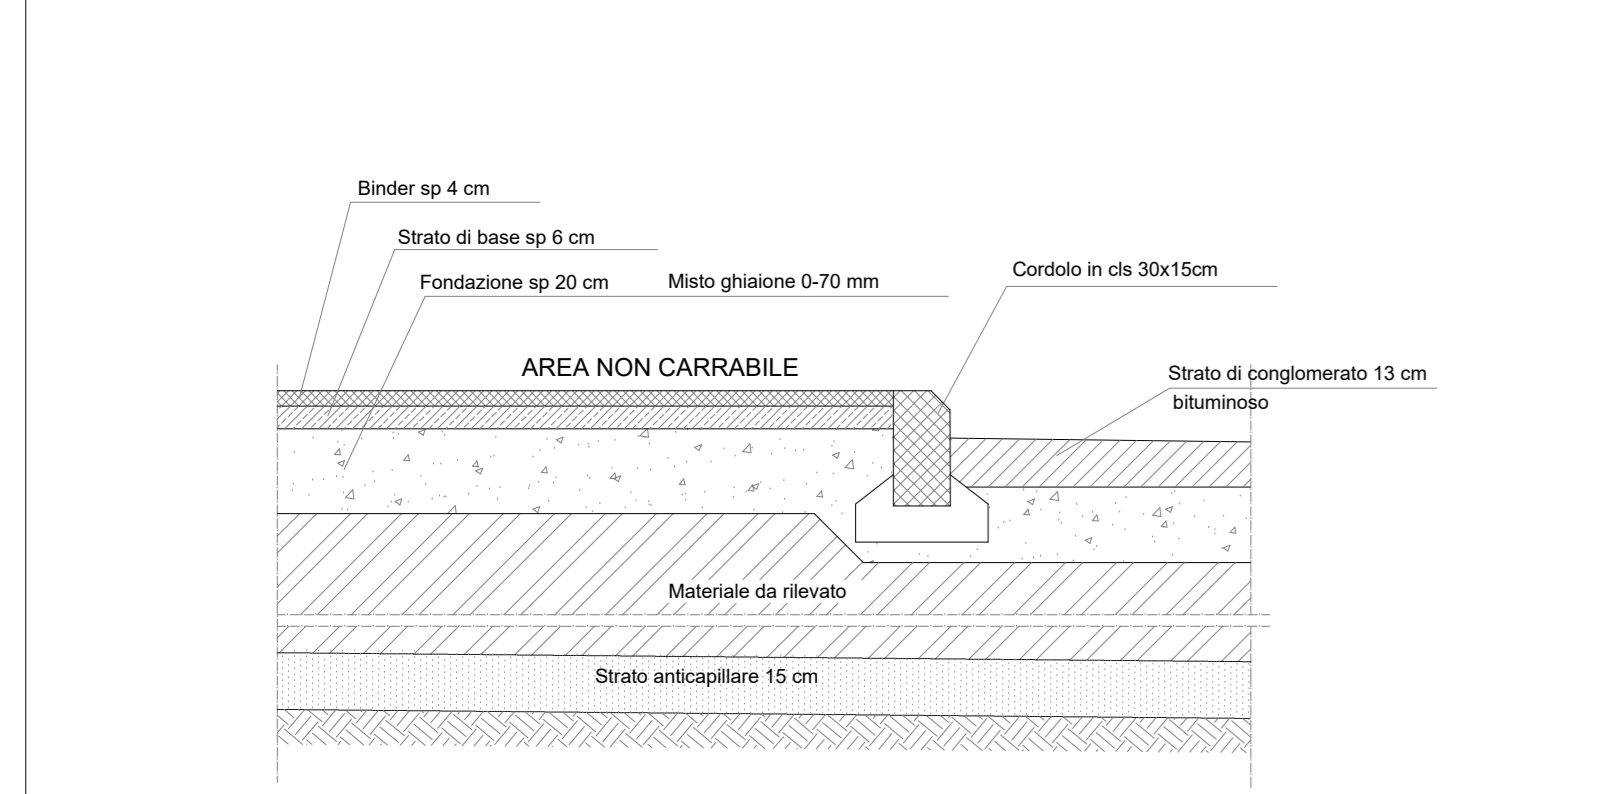


ARGINELLO

1:20

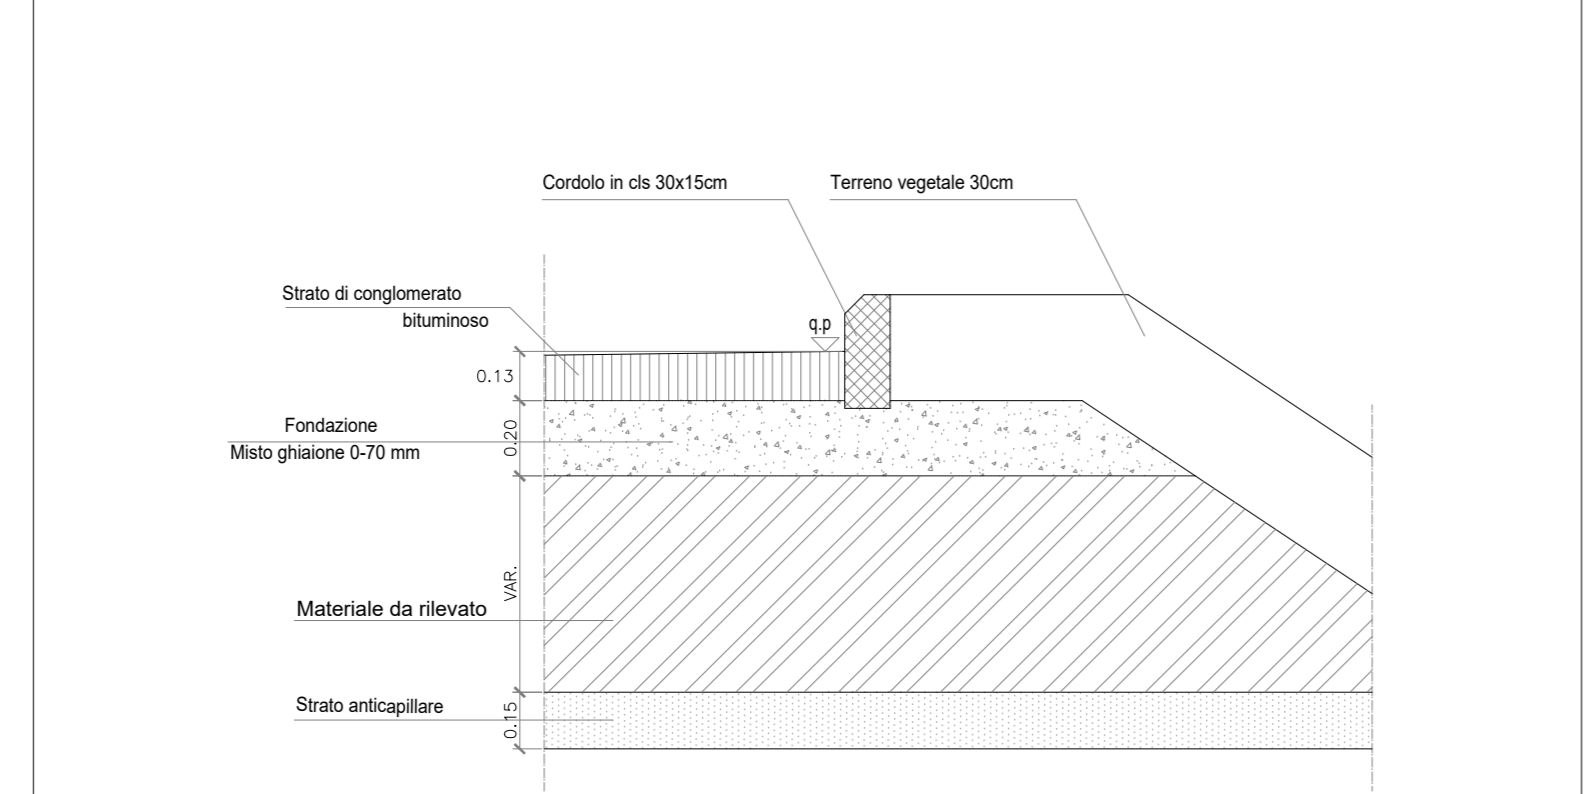


MARCIAPIEDE

1:20

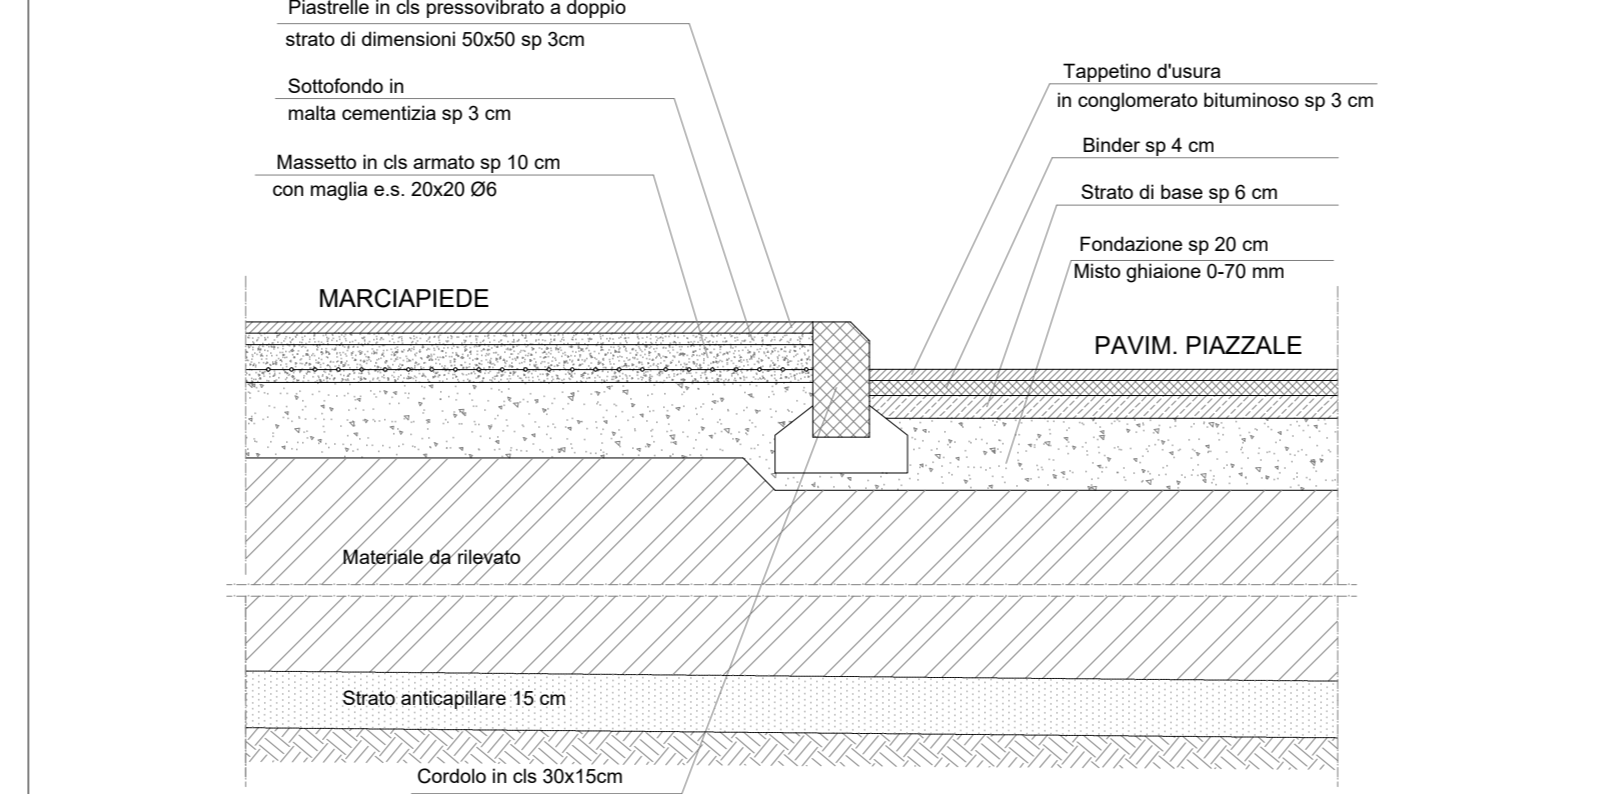


RAMPA

1:20

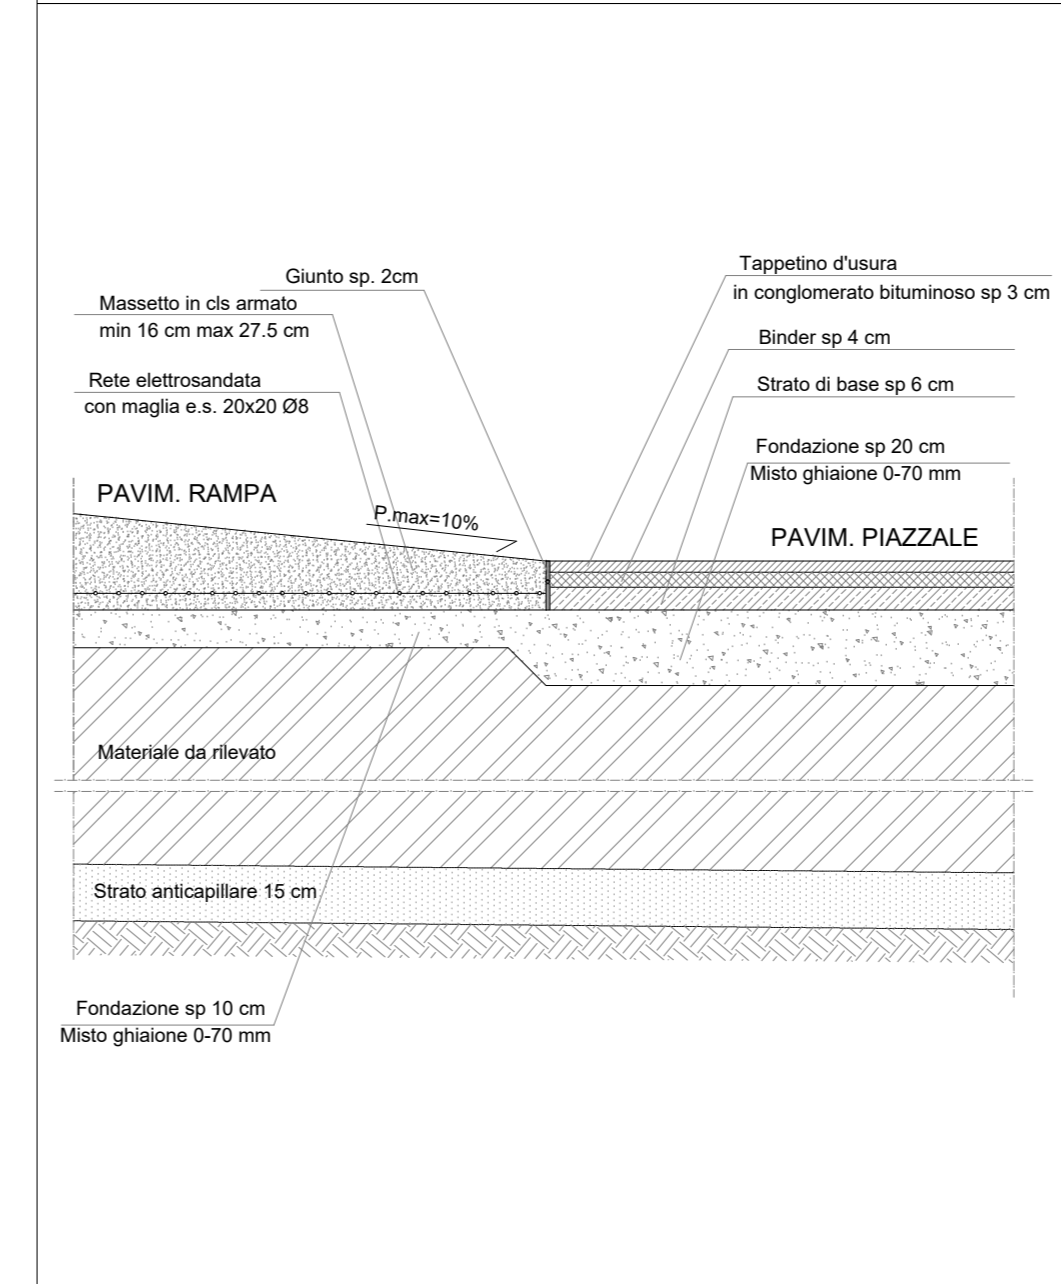


SEZIONE RECINZIONE INTERNA

1:20

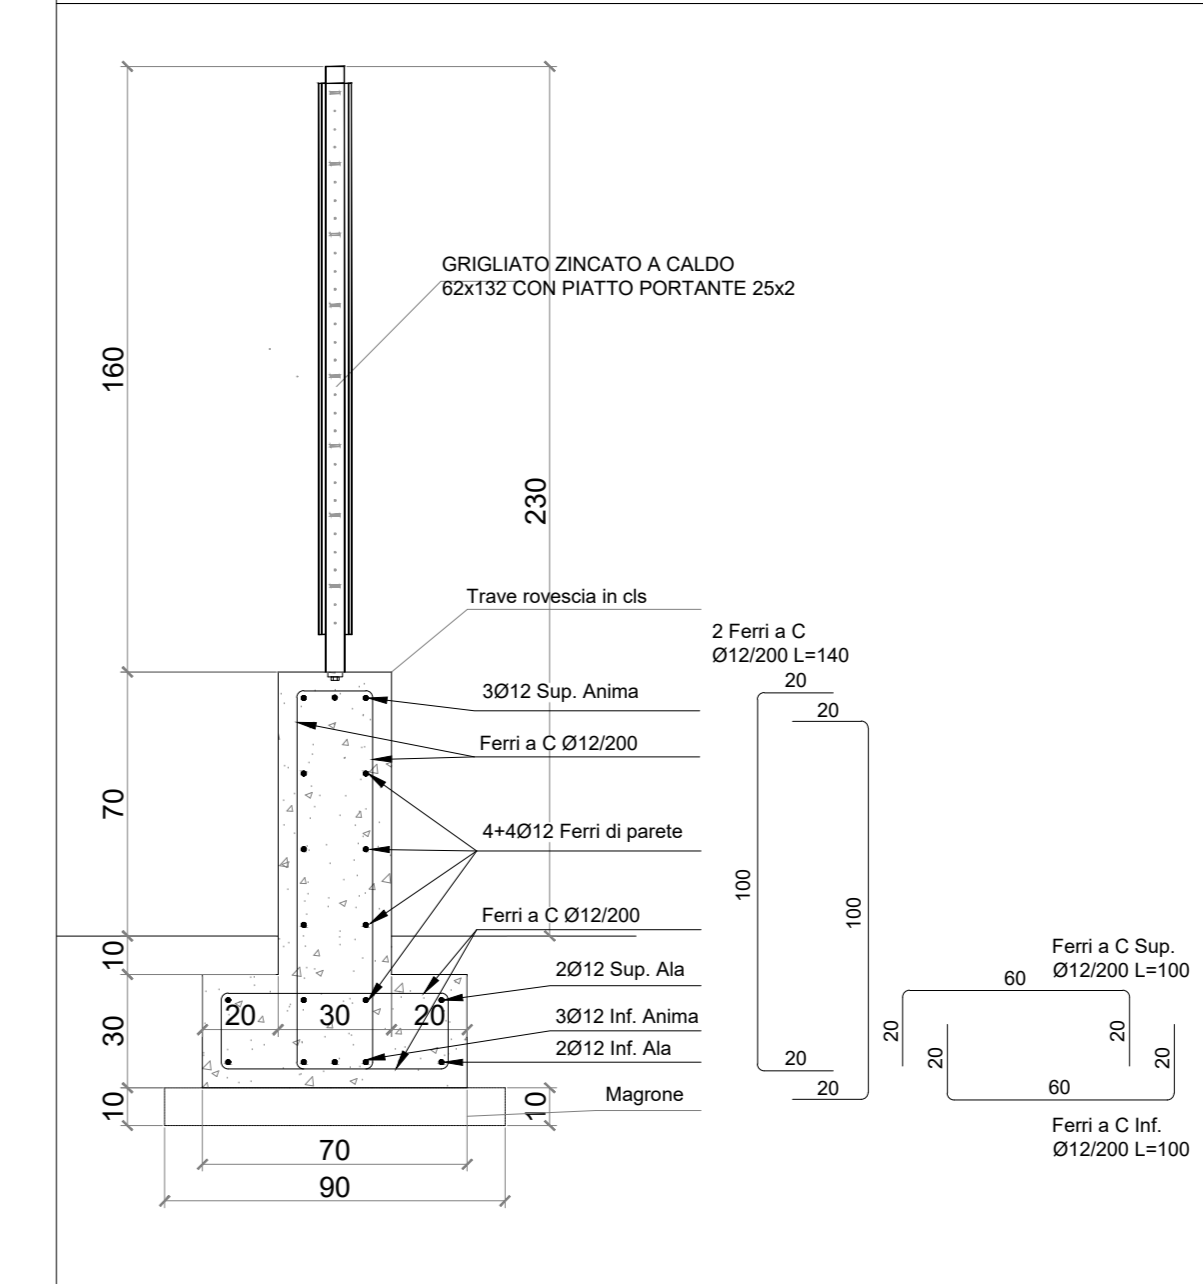

K-MAP

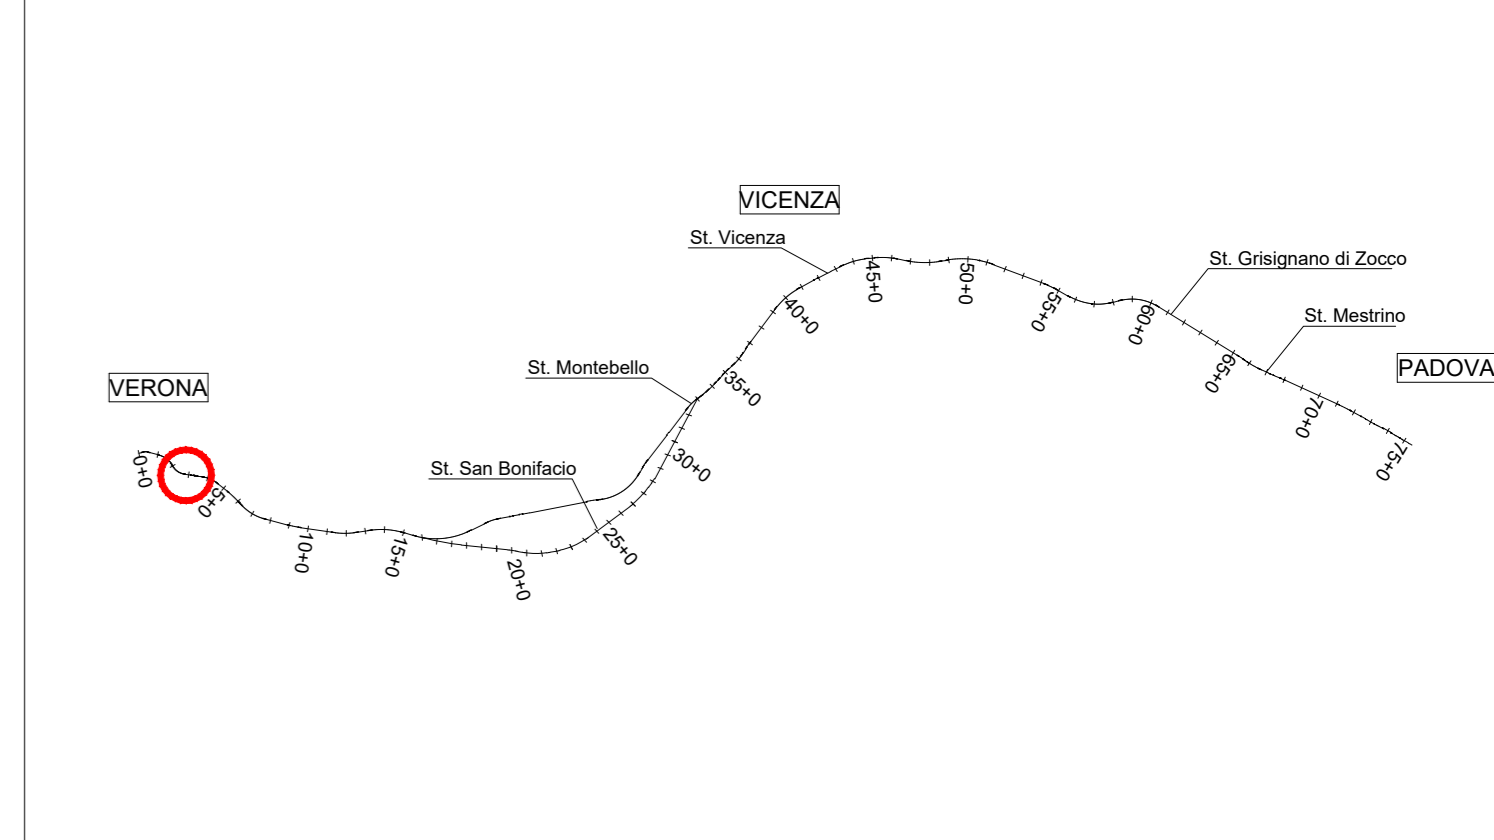

COMMITTENTE: RFI GRUPPO FERROVIE DELLO STATO

ALTA - SUPERVISIONE: ITALFERR GRUPPO FERROVIE DELLO STATO

GENERAL CONTRACTOR: Consorzio IricoV Due

INFRASTRUTTURE FERROVIARIE STRATEGICHE DEFINITE DALLA LEGGE OBIETTIVO N. 443/01 LINEA A.V./A.C. TORINO-VENEZIA Tratto VERONA-PADOVA Lotta funzionale Verona-Bivio Vicenza

PROGETTO ESECUTIVO FABBRICATI FA02 - FABBRICATO SSE AL Km 3+885.60 URBANIZZAZIONI Piazzale - Particolari costruttivi - Sezioni tipo

Rev.	Descrizione	Revisato	Data	Verificato	Data	Approvato	Data	IL PROGETTISTA
A	EMISSIONE	Ing. Luca ZACCARIA	20/04/2016	Ing. Paolo CARMONA	20/04/2016	Ing. Luca ZACCARIA	20/04/2016	
B	REV. A SEGR. REGIM. EDITORIALE VALORE	Ing. Paolo CARMONA	20/04/2016	Ing. Paolo CARMONA	20/04/2016	Ing. Paolo CARMONA	20/04/2016	