




TRACCIATO FA02 PIAZZALE
Sezione 7
Progressiva: 0+060,00
Scala: 1:200
Quota di Riferimento: 45,00

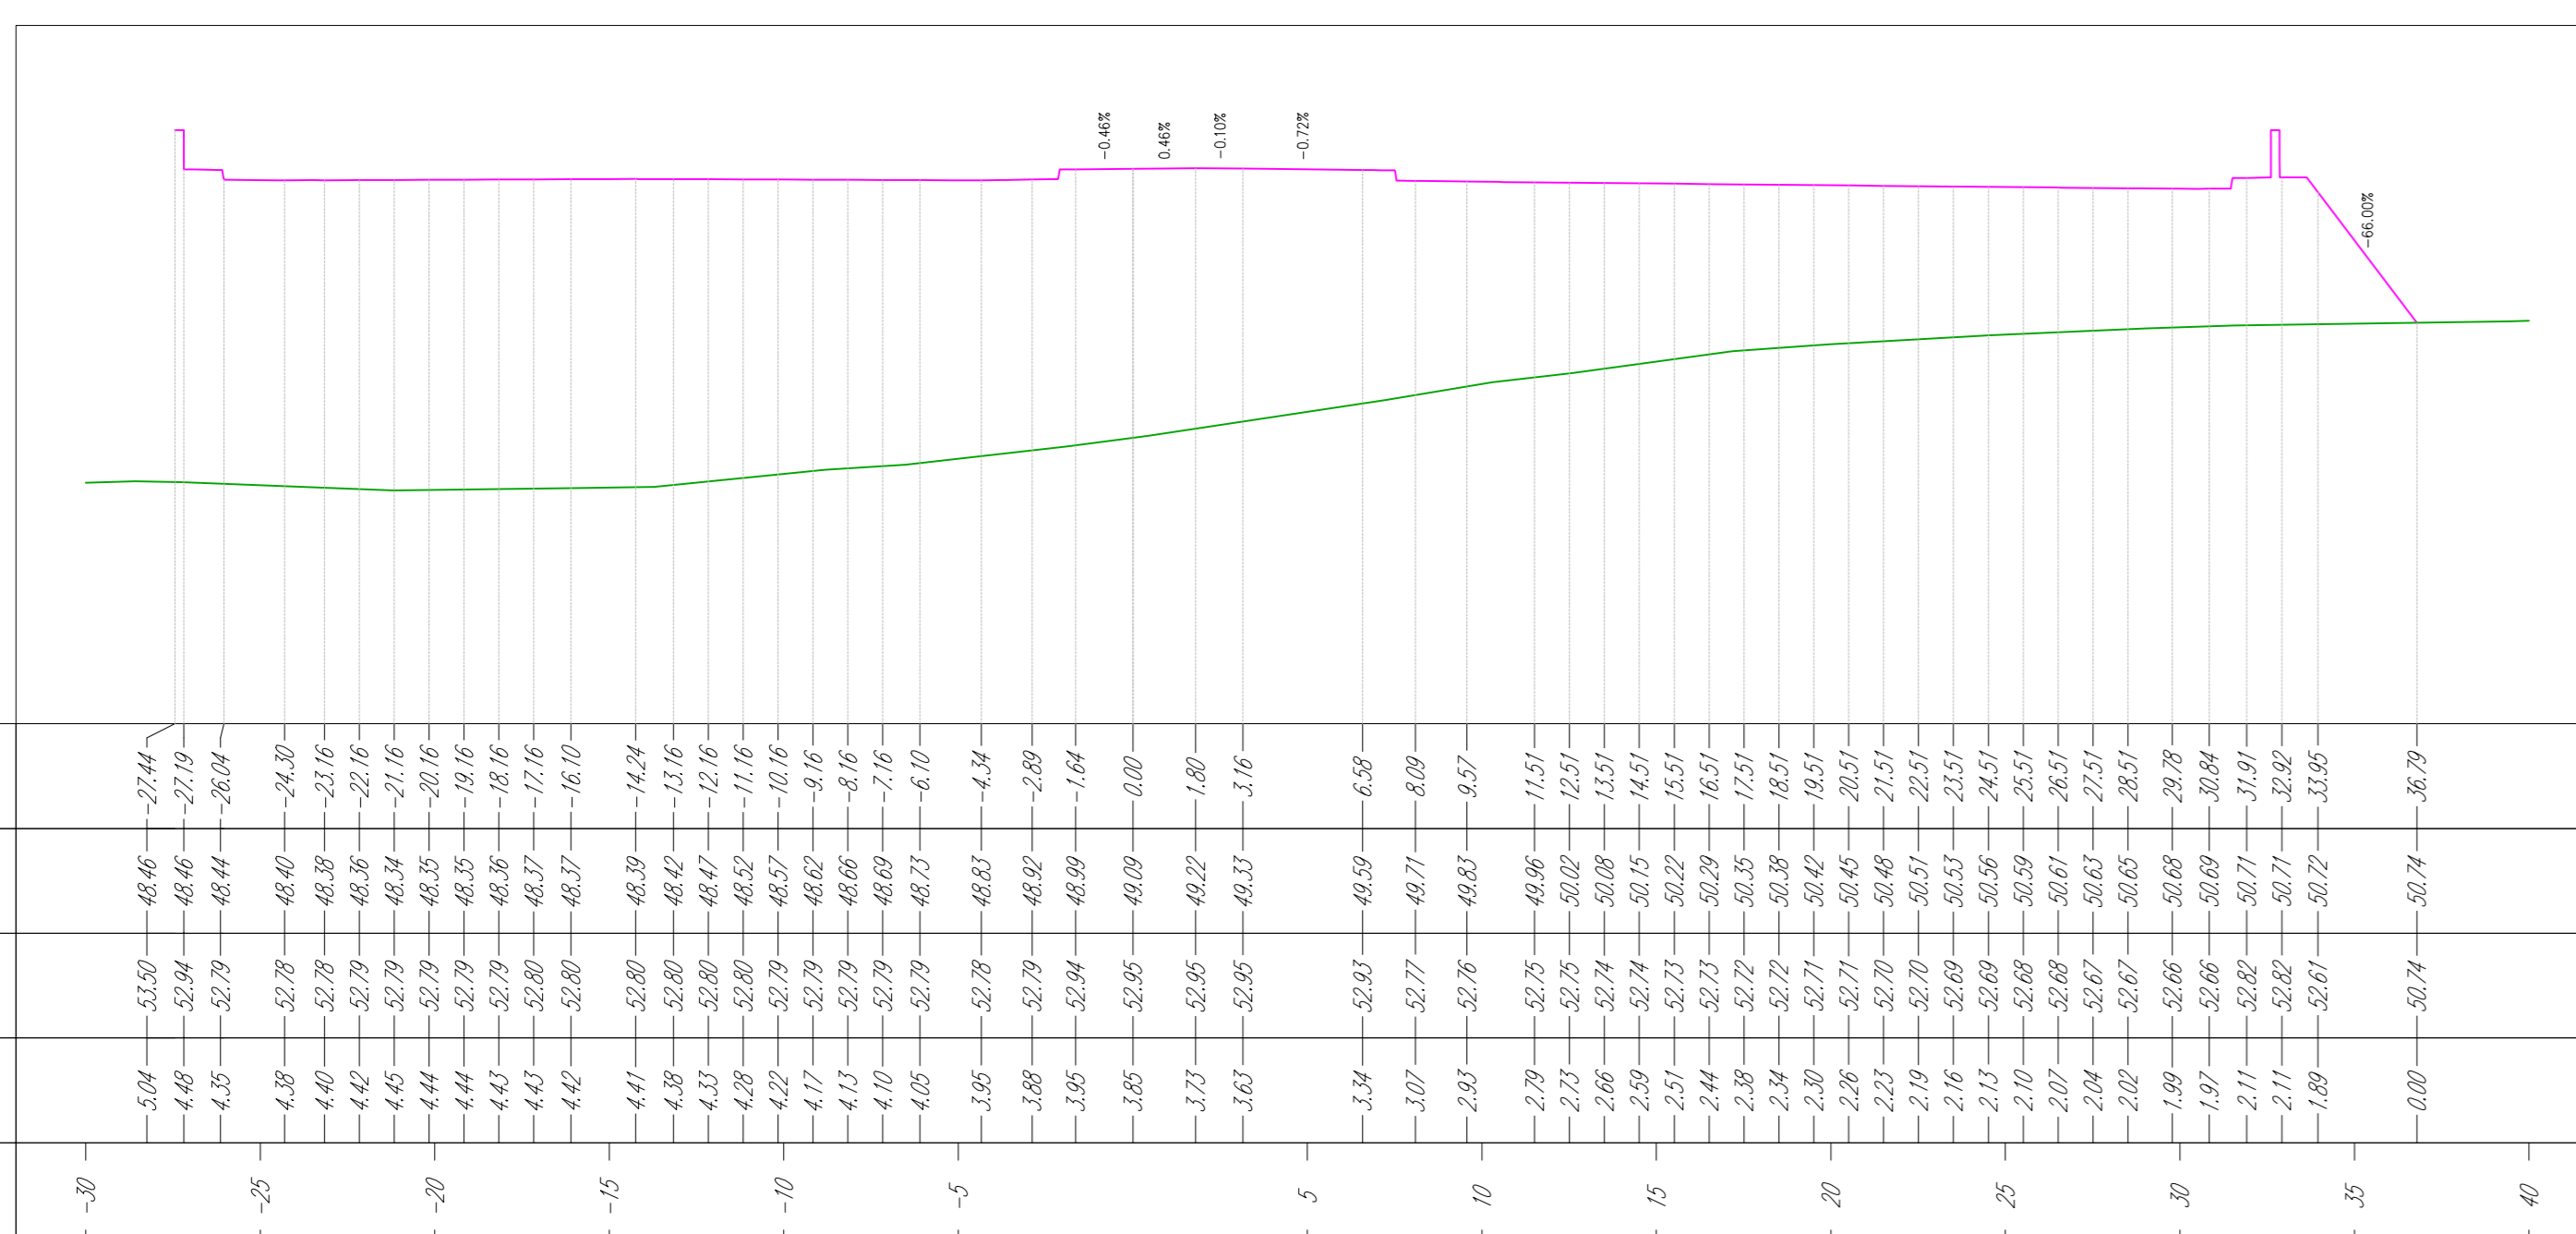


TRACCIATO FA02 PIAZZALE
Sezione 10
Progressiva: 0+100,00
Scala: 1:200
Quota di Riferimento: 45,00

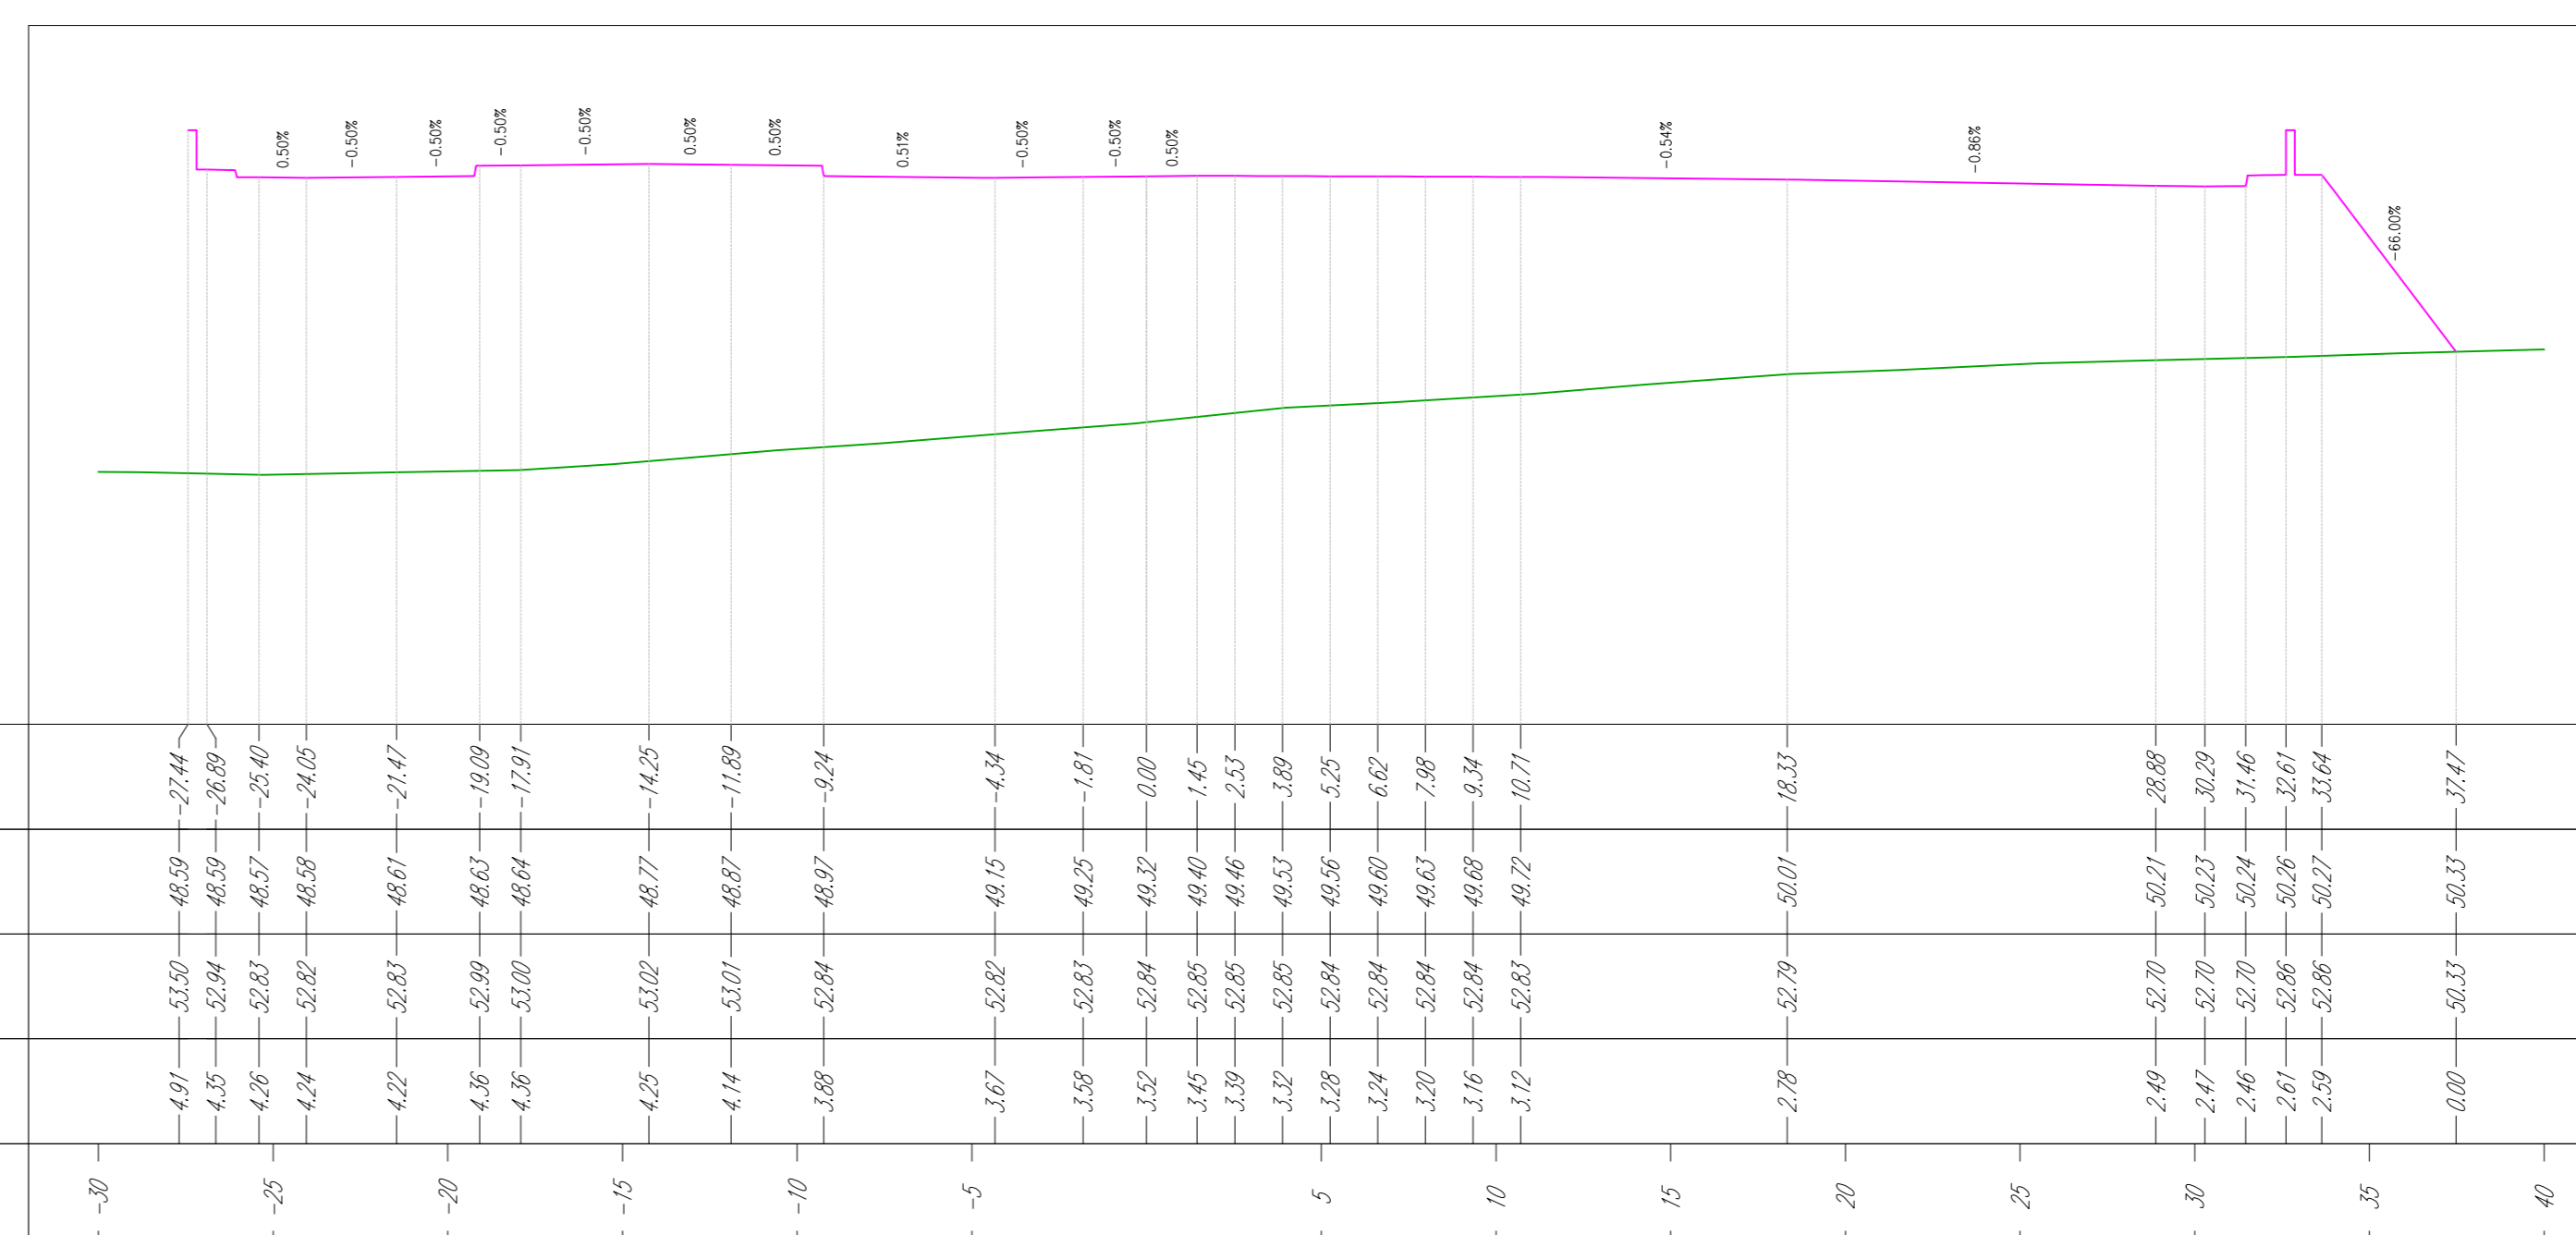


TRACCIATO FA02 PIAZZALE
Sezione 8
Progressiva: 0+070,00
Scala: 1:200
Quota di Riferimento: 45,00

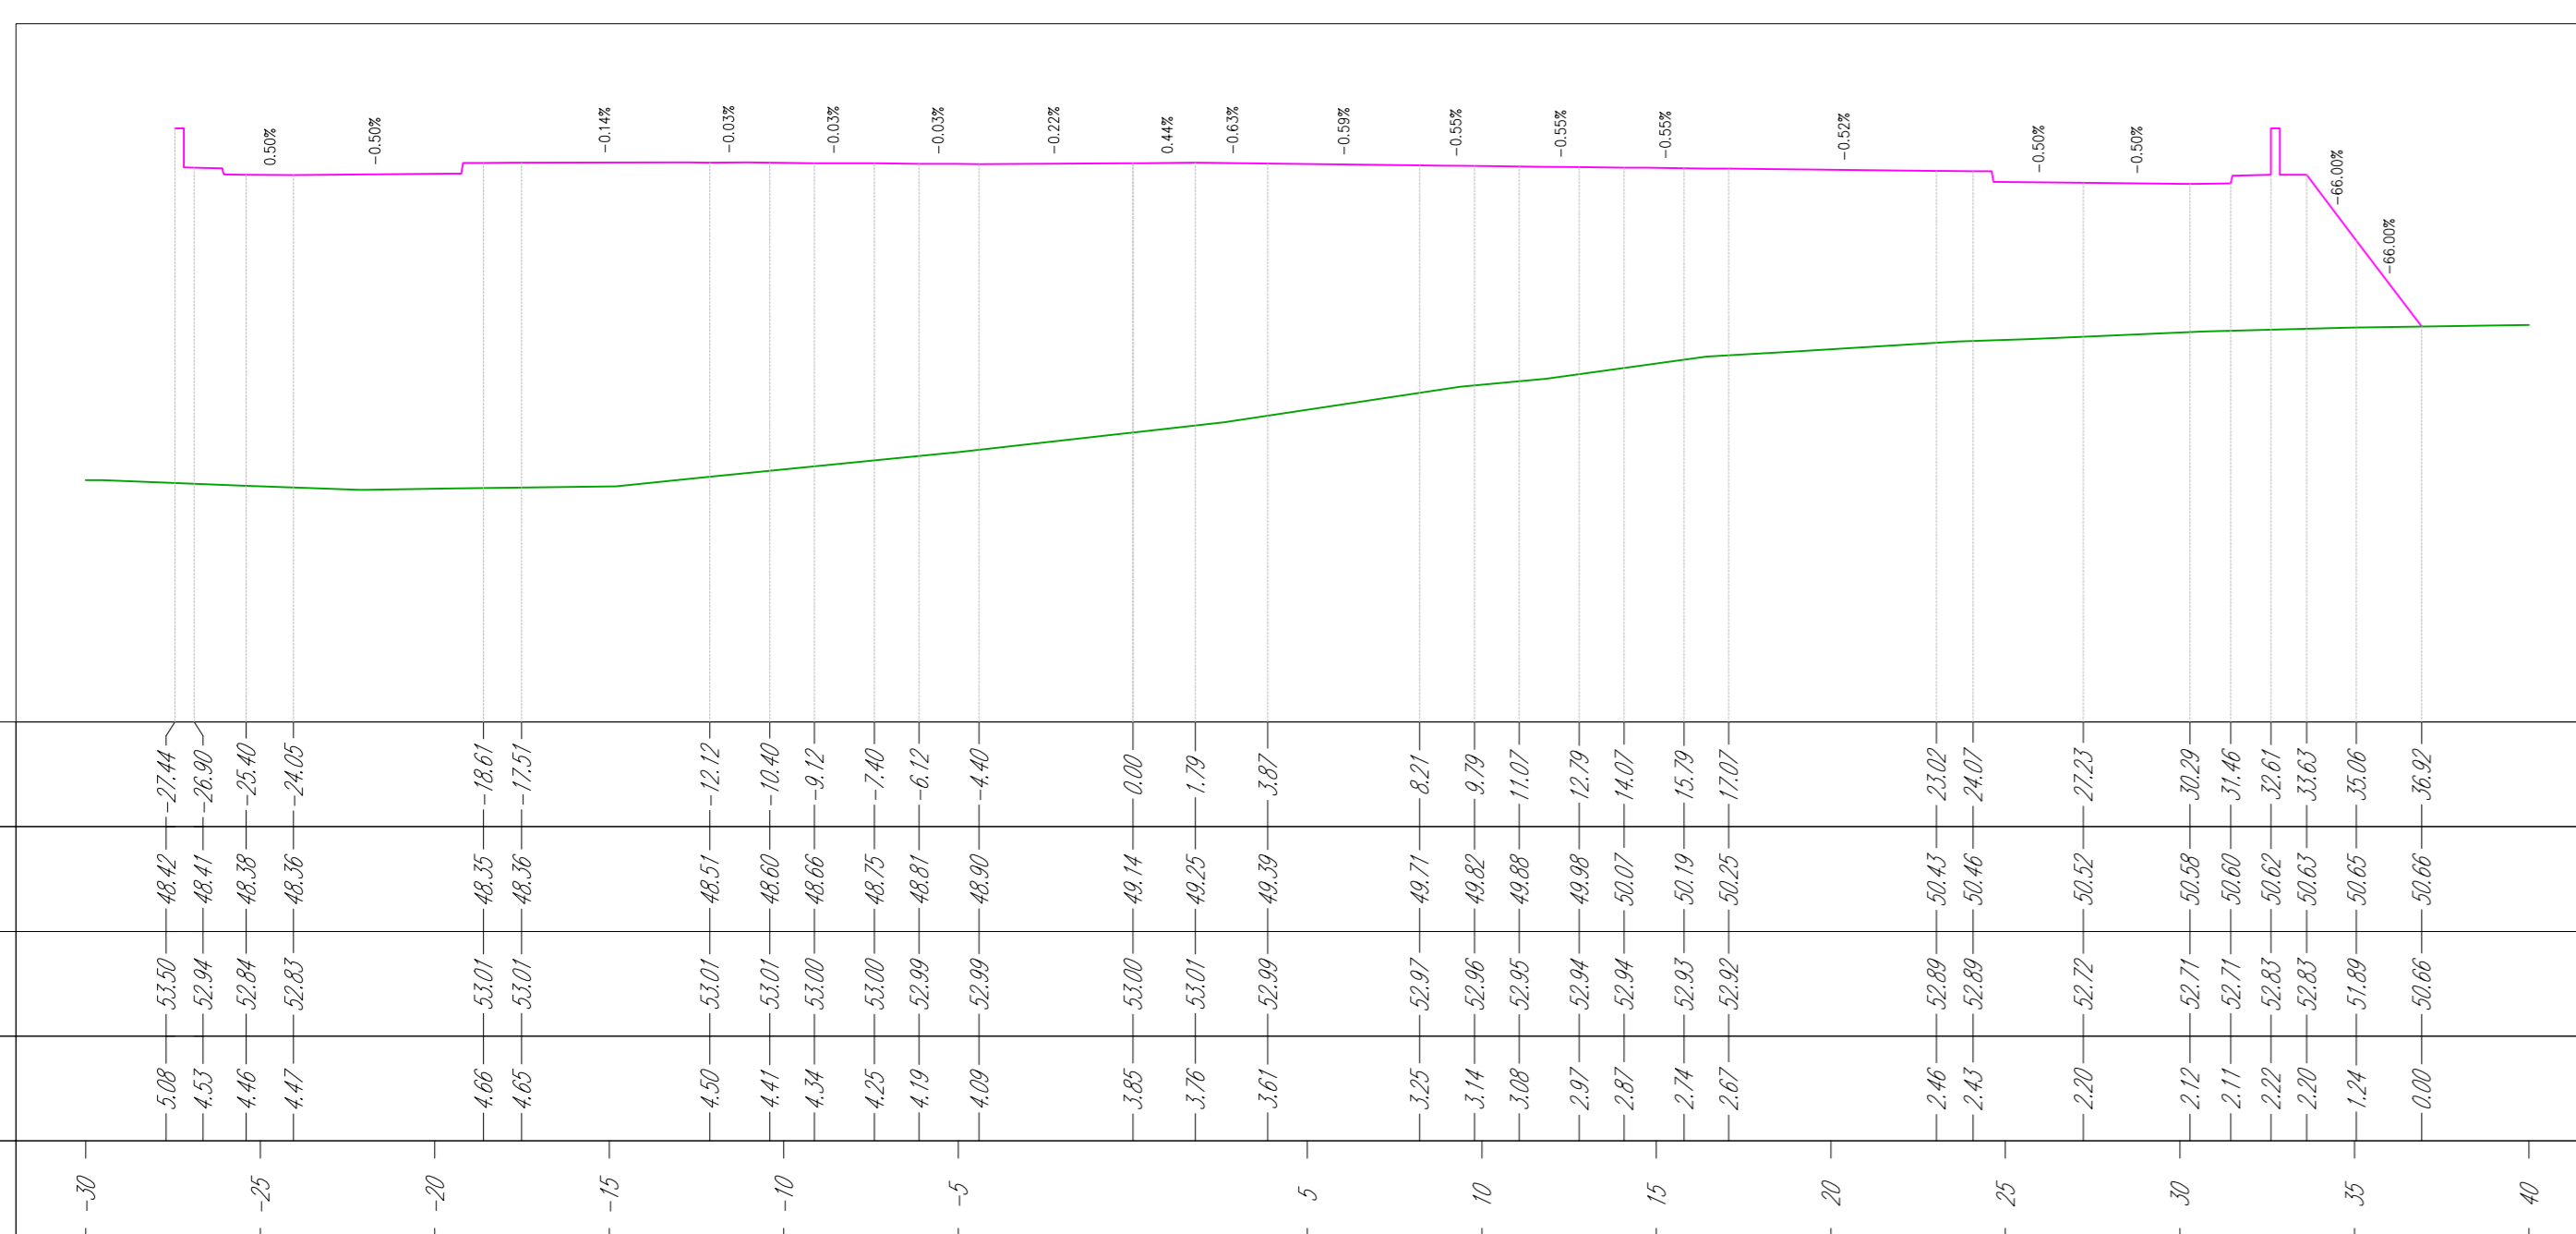



TRACCIATO FA02 PIAZZALE
Sezione 11
Progressiva: 0+110,00
Scala: 1:200
Quota di Riferimento: 45,00

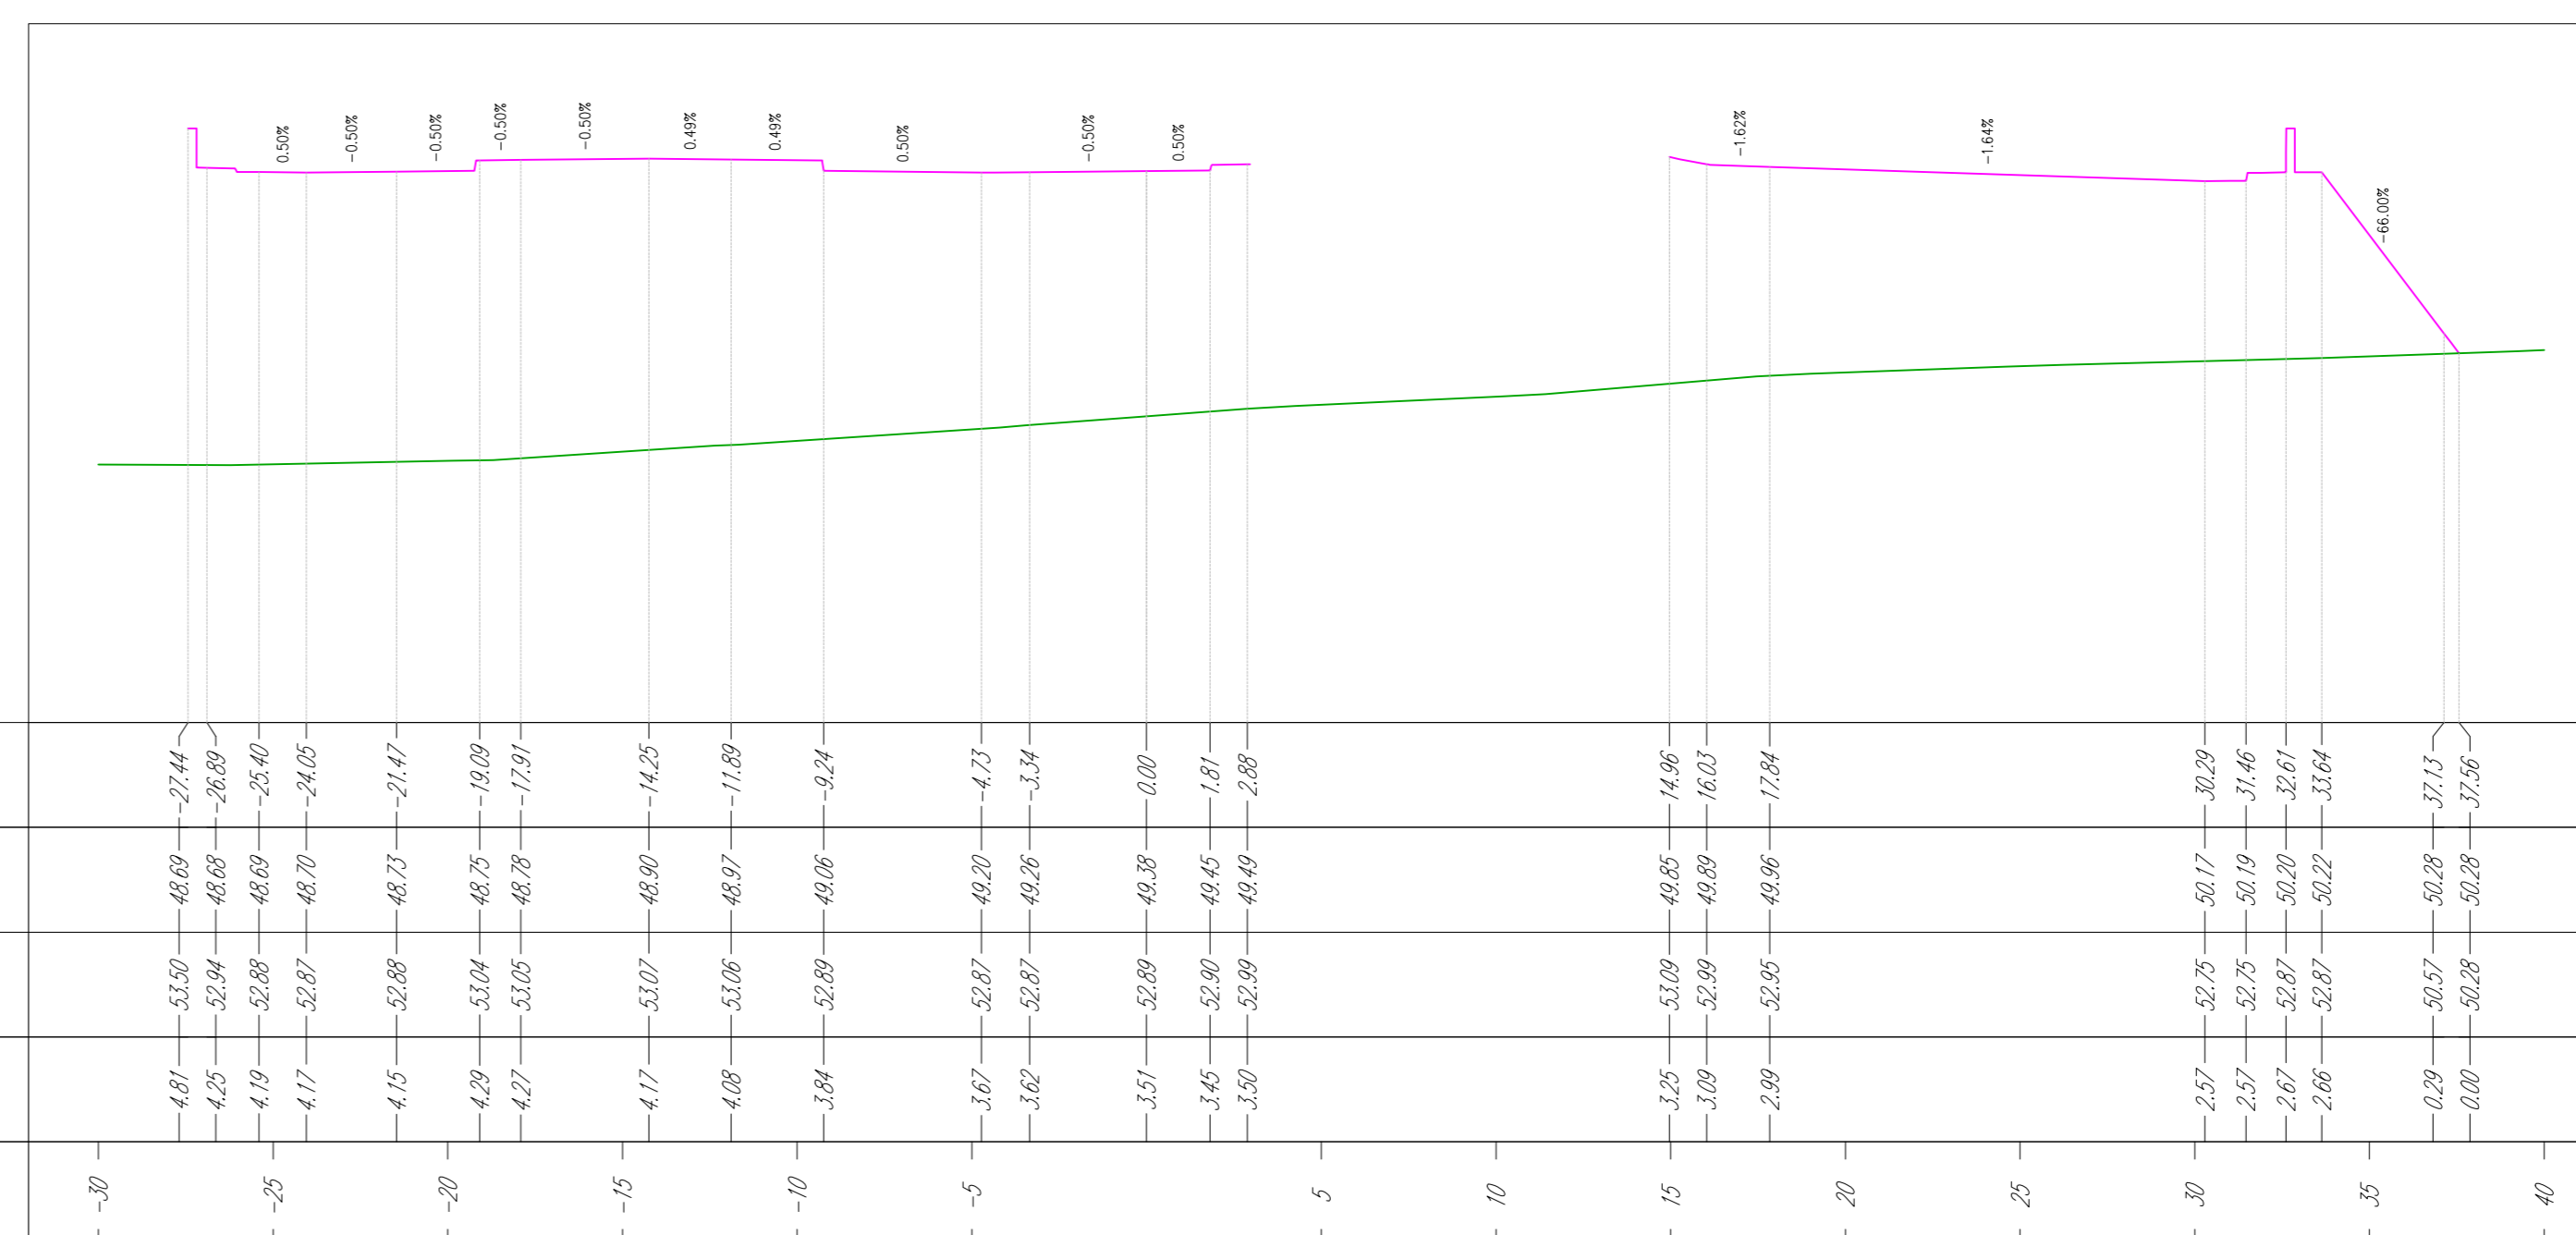

TRACCIATO FA02 PIAZZALE
Sezione 9
Progressiva: 0+085,00
Scala: 1:200
Quota di Riferimento: 45,00

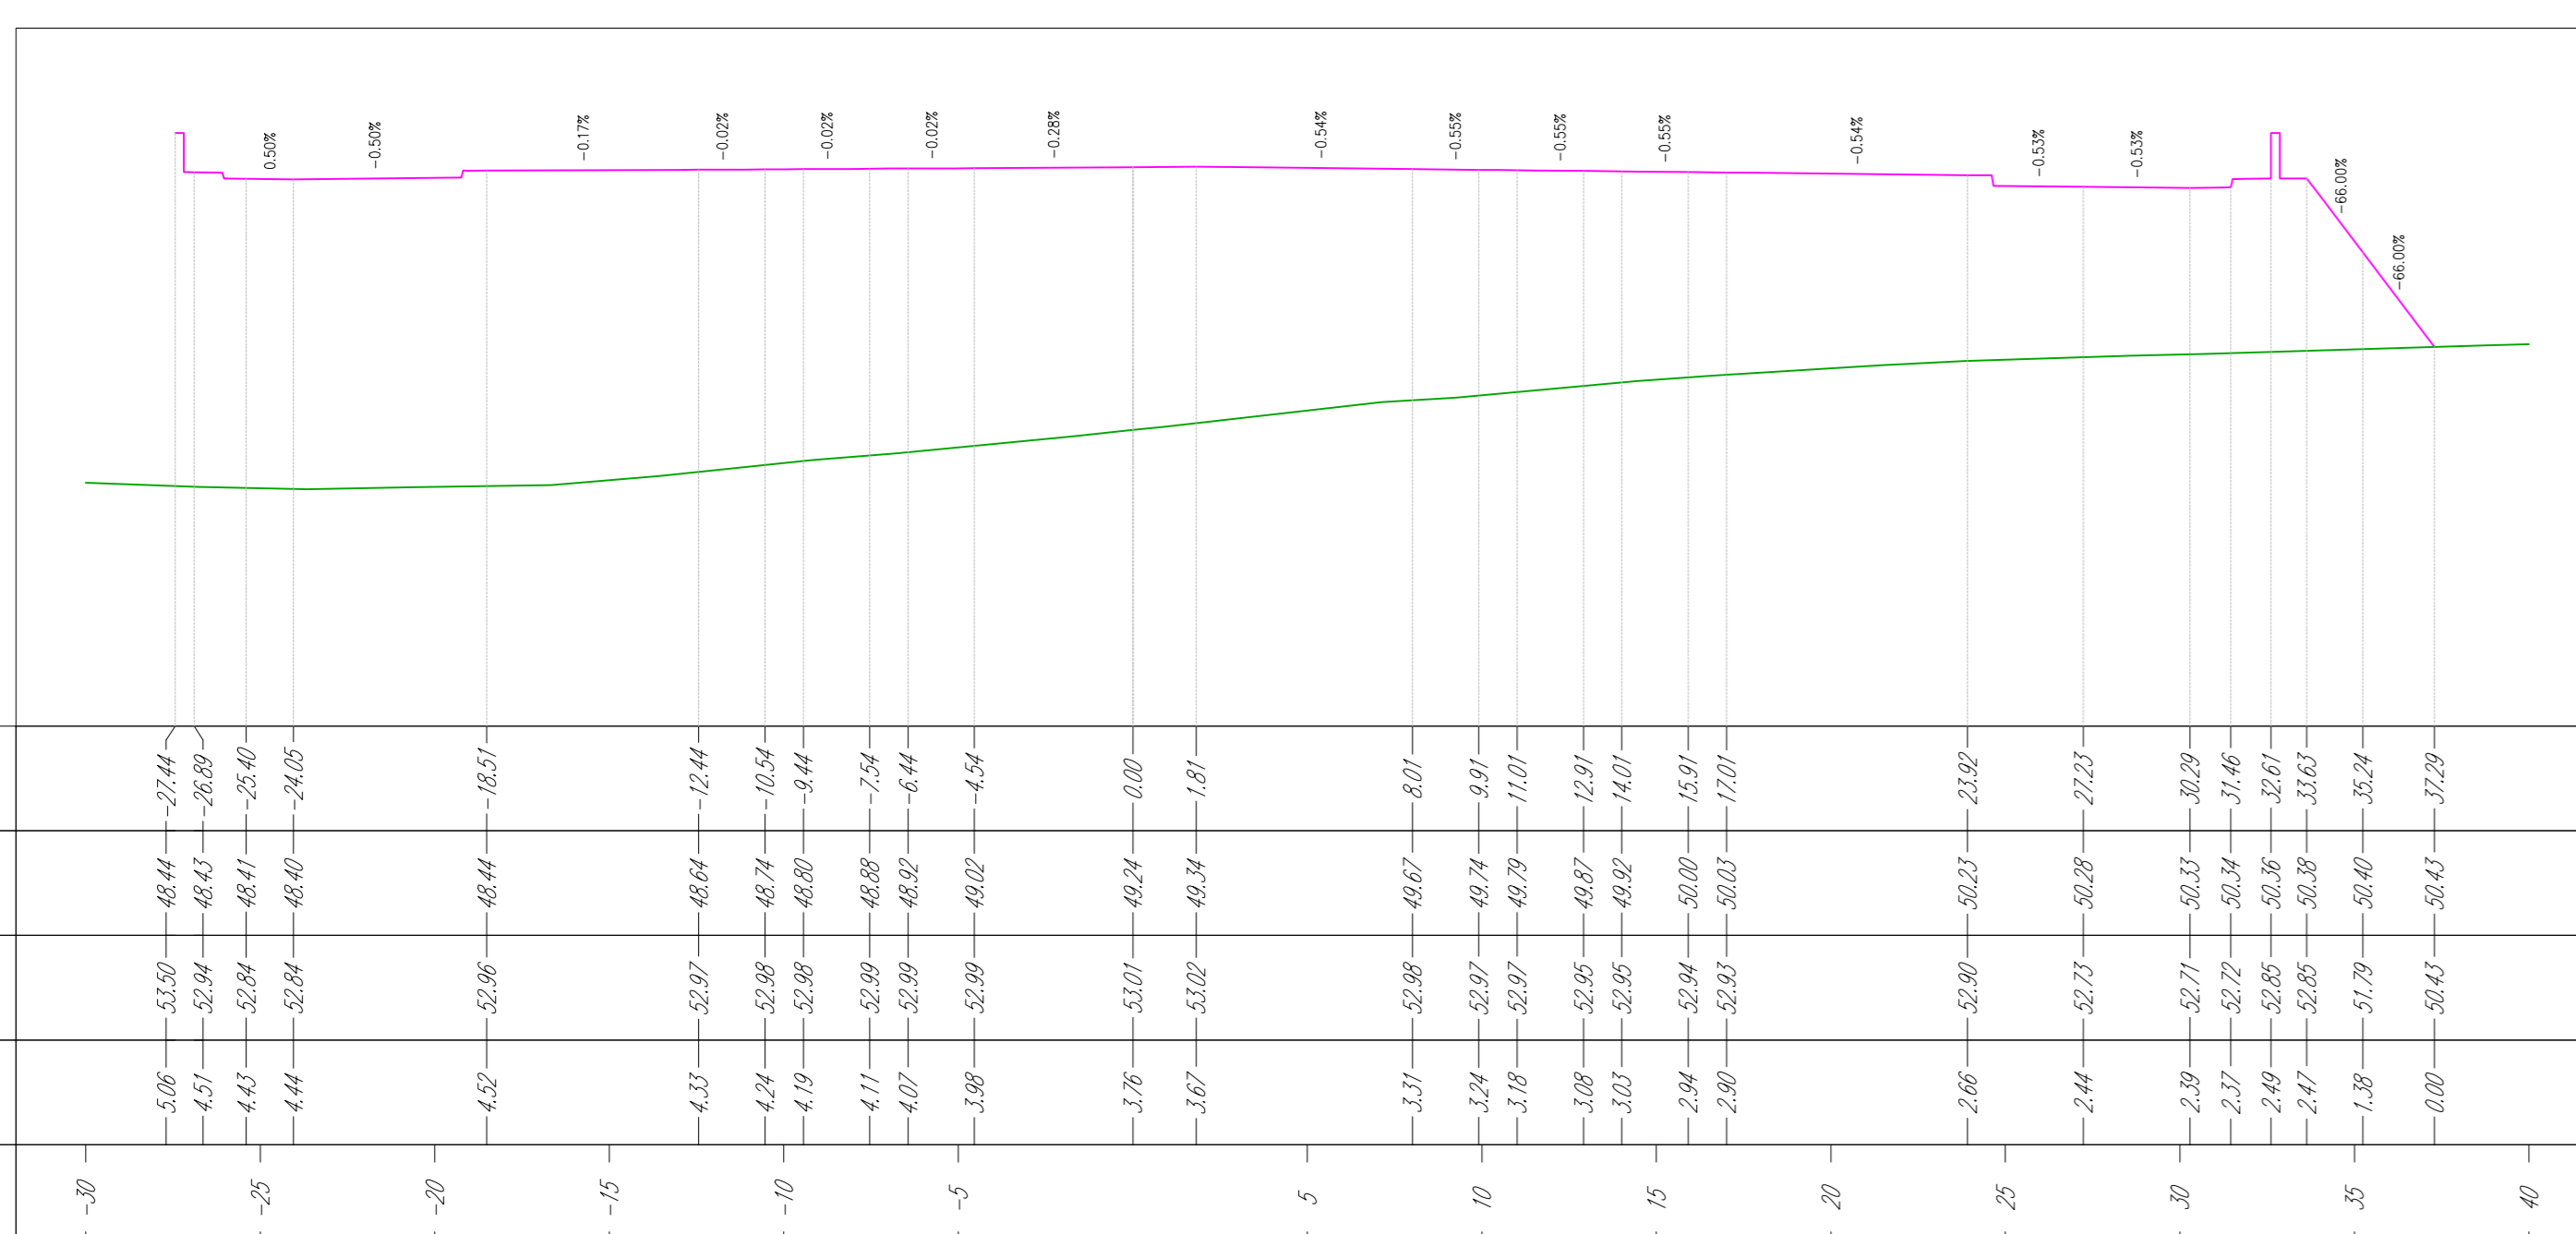

TRACCIATO FA02 PIAZZALE
Sezione 12
Progressiva: 0+120,00
Scala: 1:200
Quota di Riferimento: 45,00

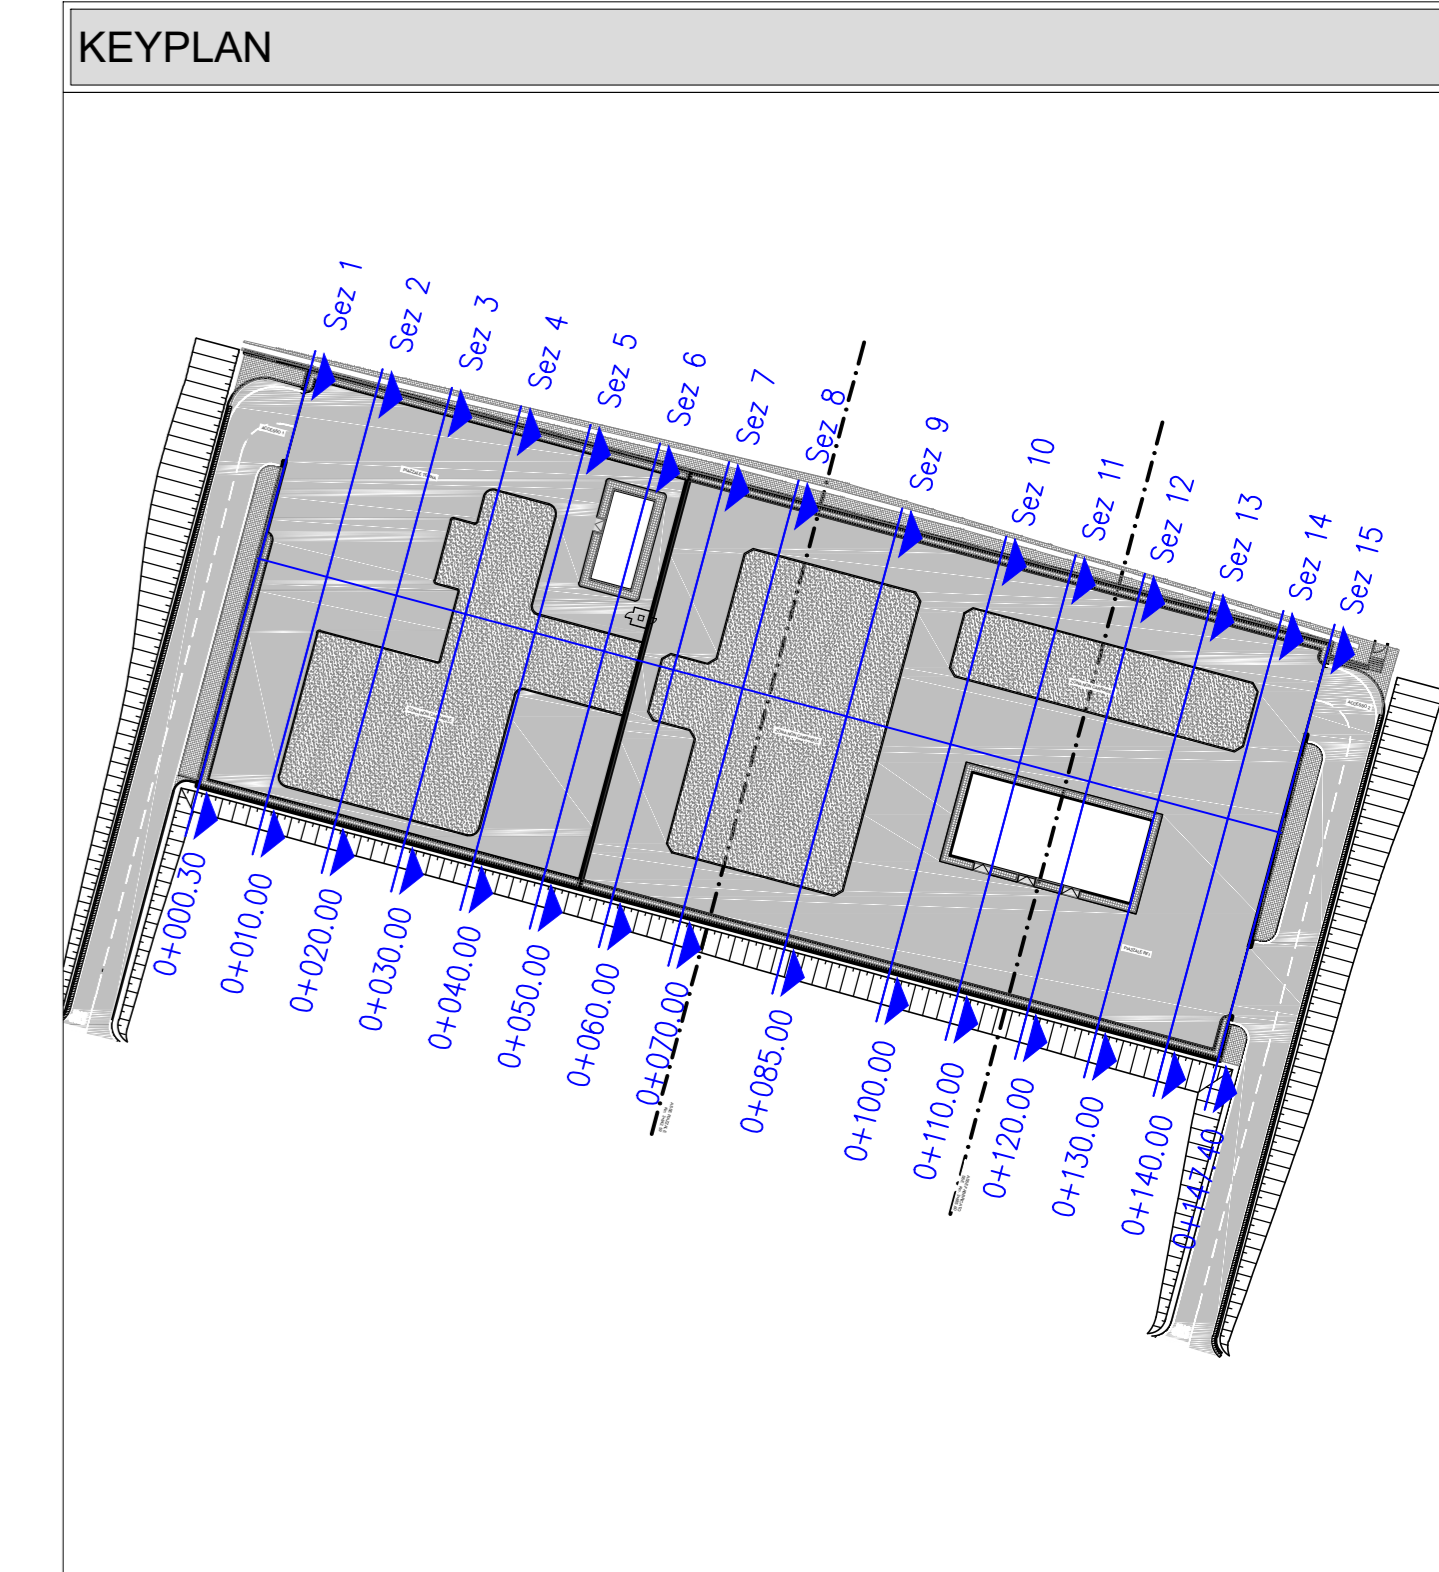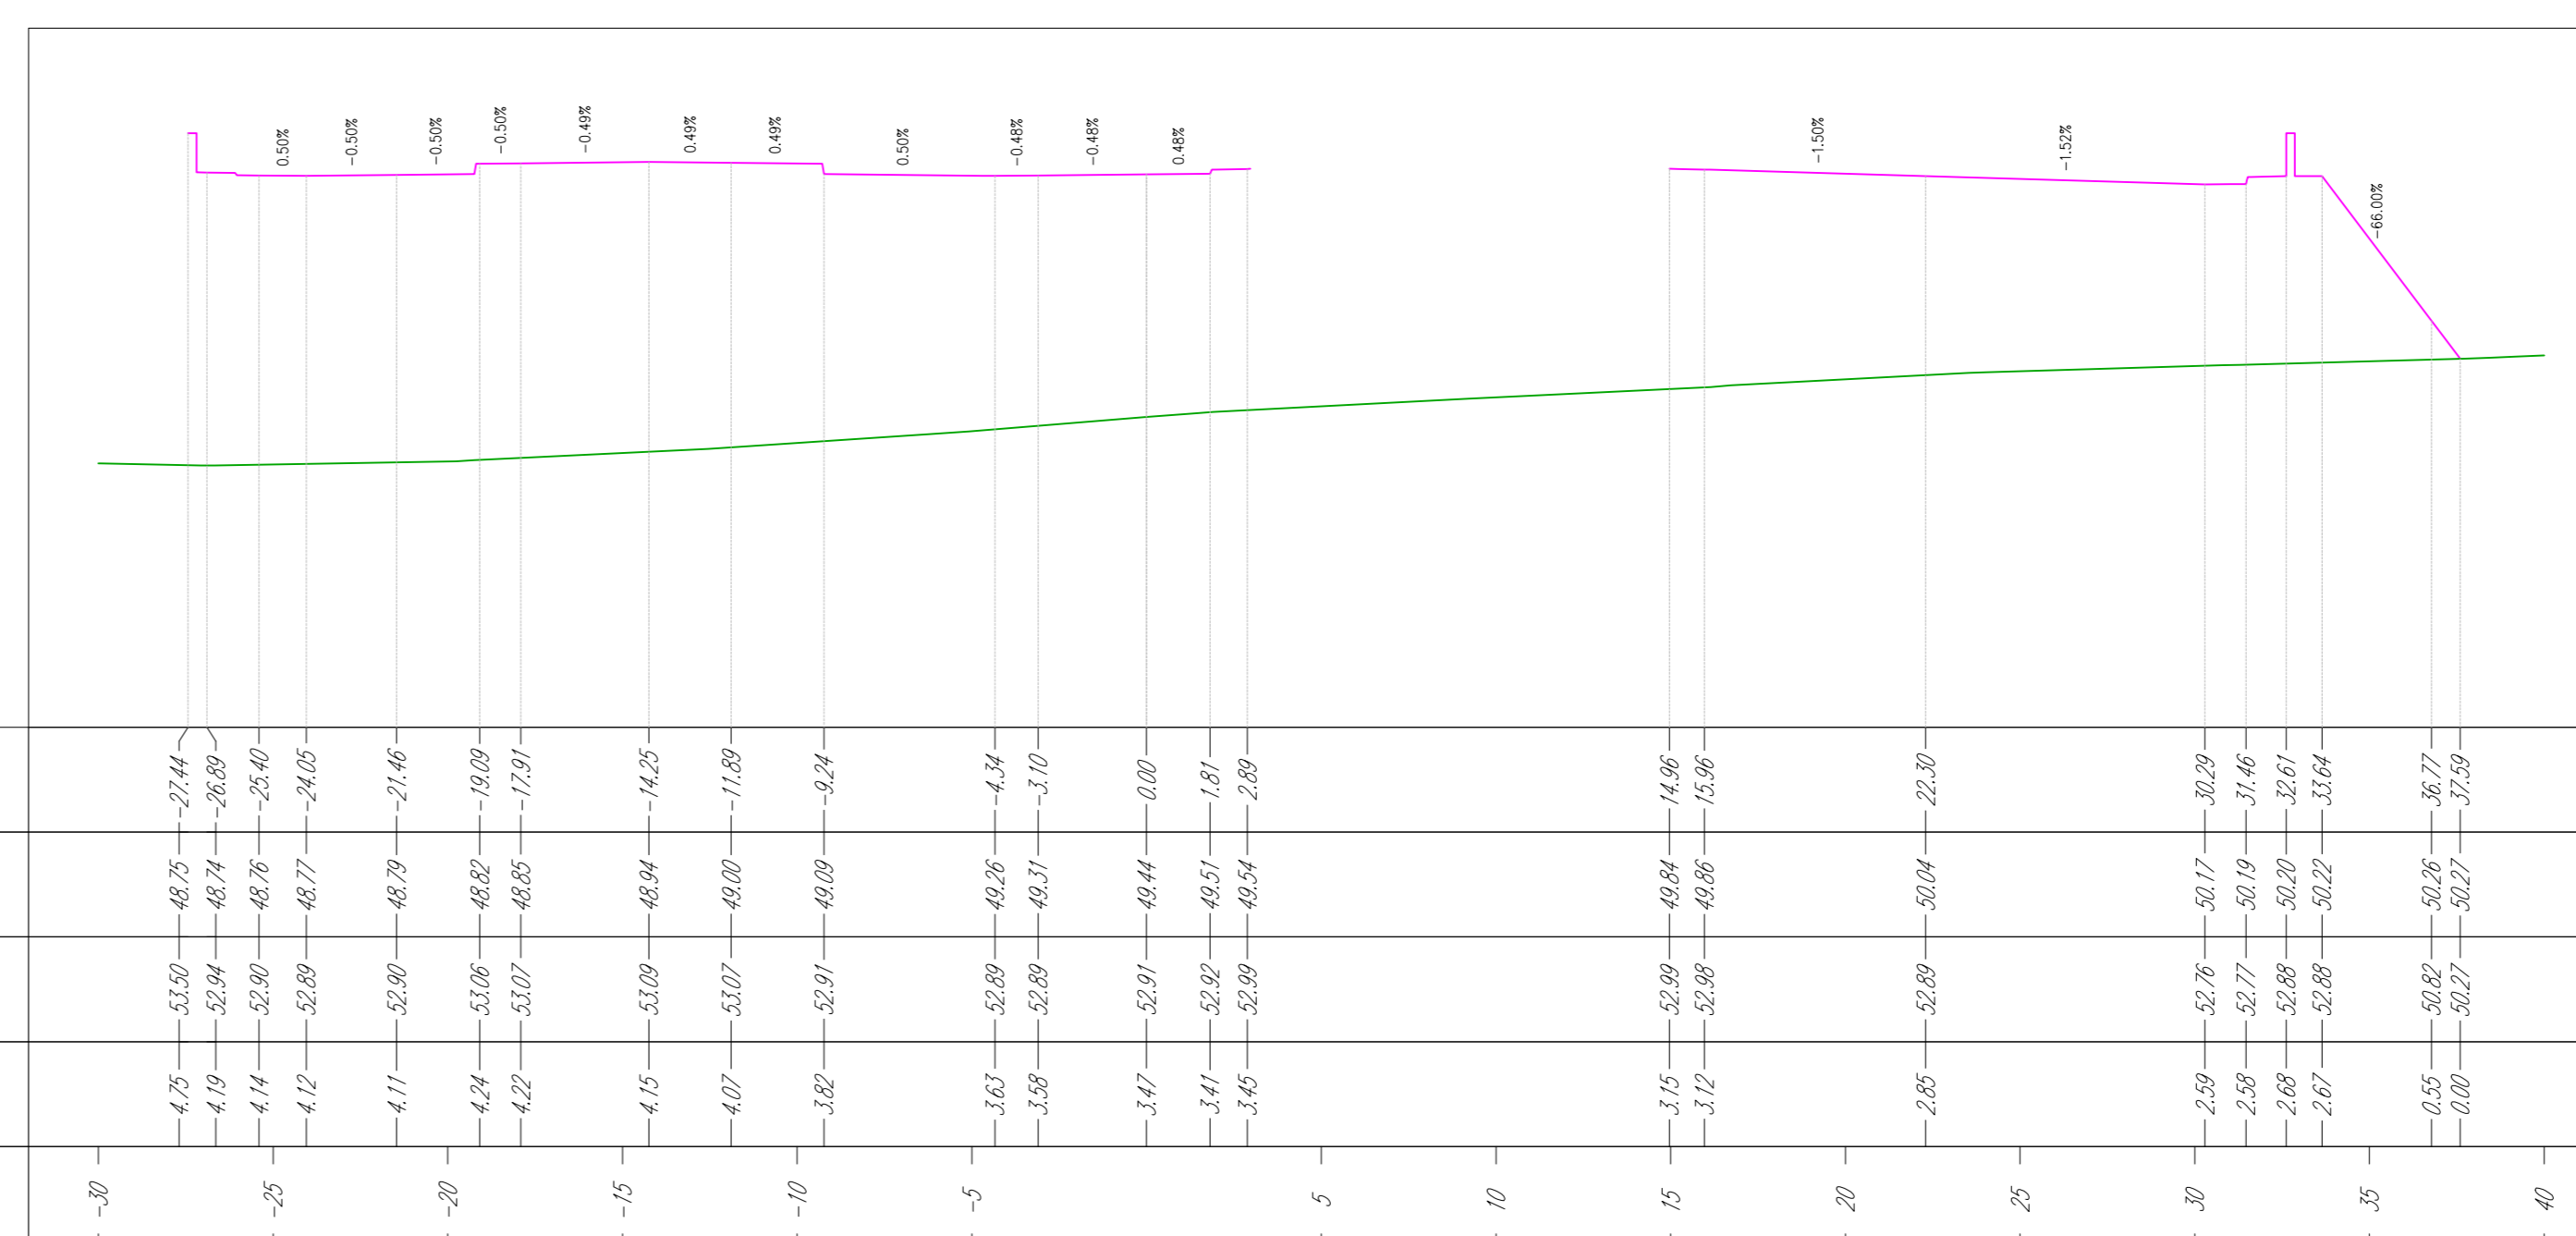


LEGENDA

- LIVELLO ESISTENTE
- LIVELLO DI PROGETTO

NOTE GENERALI

- LE QUOTE SONO ESPRESSE IN METRI.
- LE QUOTE ALTIMETRICHE SONO ESPRESSE IN METRI snm

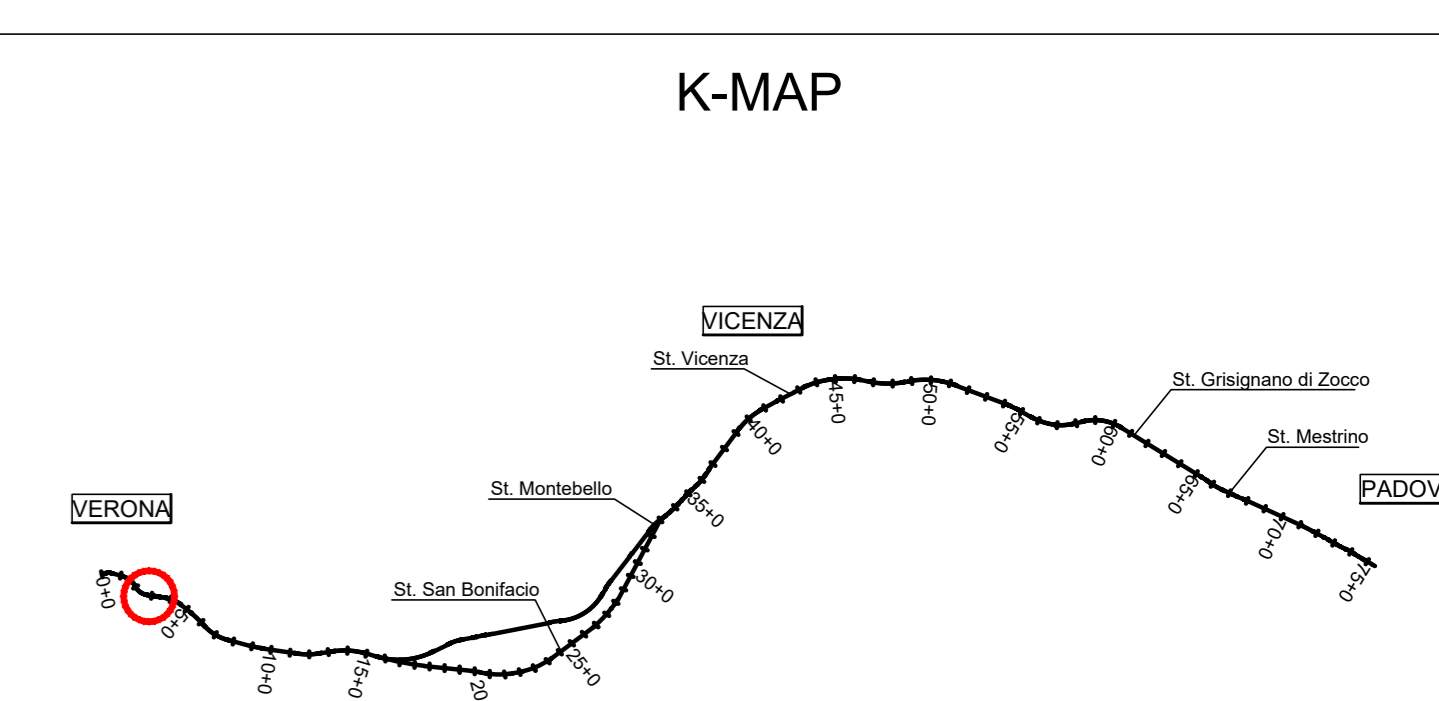

COMMITTENTE: **RFI** - INFRASTRUTTURE FERROVIARIE STRATEGICHE DEFINITE DALLA LEGGE OBIETTIVO N. 443/01

ALTA - SUPERVISOR: **ITALFERR** - GRUPPO FERROVIE DELLO STATO

GENERAL CONTRACTOR: **Consorzio IricoV Due**

INFRASTRUTTURE FERROVIARIE STRATEGICHE DEFINITE DALLA LEGGE OBIETTIVO N. 443/01
LINEA A.V./A.C. TORINO-VENEZIA Tratta VERONA-PADOVA
Lotto funzionale Verona-Bivio Vicenza

PROGETTO ESECUTIVO
FA-FABBRICATI
FA02 - FABBRICATO SSE AL Km 3+885.60
URBANIZZAZIONI
PIAZZALE E ACCESSI - SEZIONI TRASVERSALI PIAZZALE PARTE 2/3

GENERAL CONTRACTOR: **Consorzio IricoV Due**

PROGETTISTA: **ING. LUCA ZACCARIA**

REDAZIONE: **ING. PAOLO CARONIA**

DATA: **01/17**

FOGLIO: **A**

PROGETTO: **FA0200**

FILE: **FA0200_0117_A**

CUP: **41E91000000009**

FILE: **FA0200_0117_A**