




TRACCIATO FA02 PIAZZALE
Sezione 13
Progressiva: 0+130,00
Scala: 1:200
Quota di Riferimento: 45,00

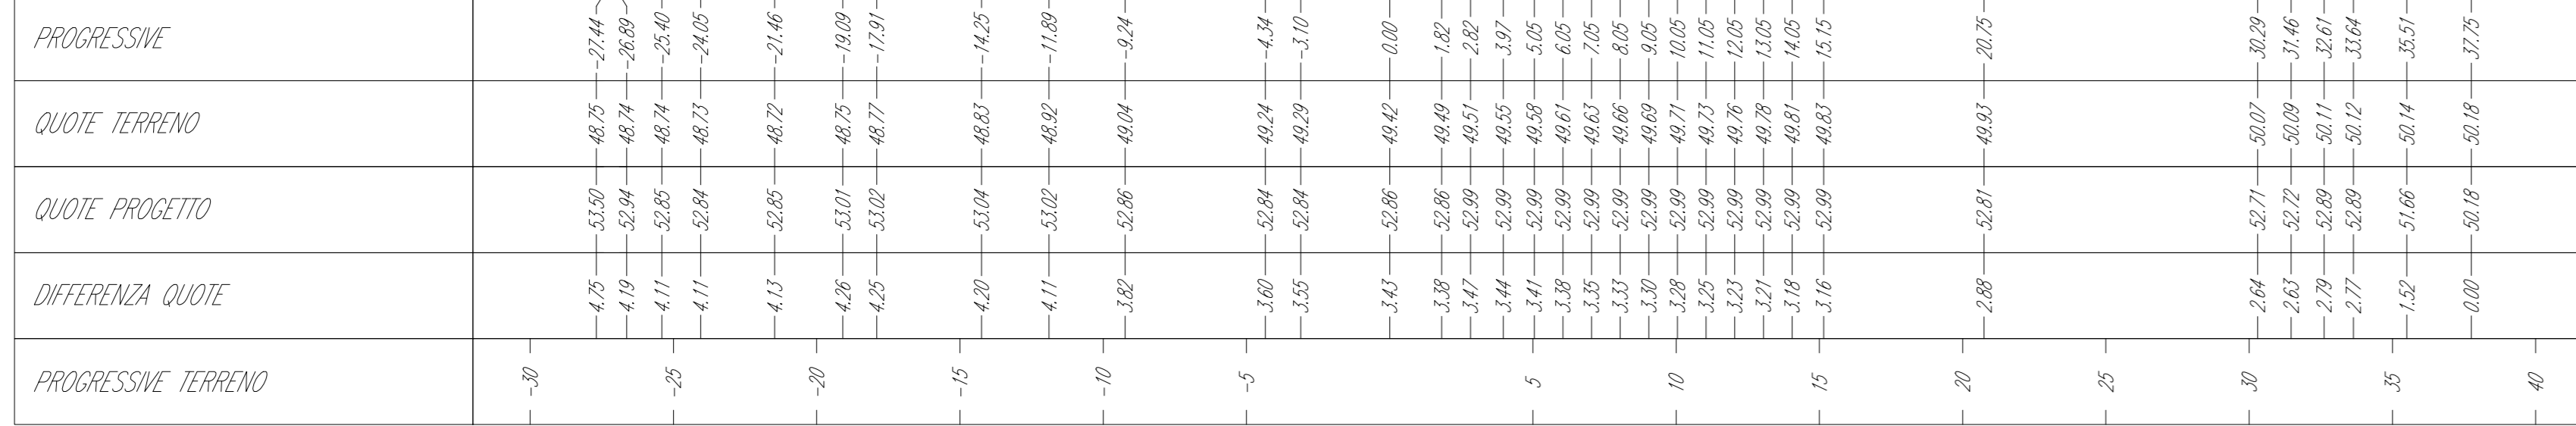


TRACCIATO FA02 PIAZZALE
Sezione 14
Progressiva: 0+140,00
Scala: 1:200
Quota di Riferimento: 45,00

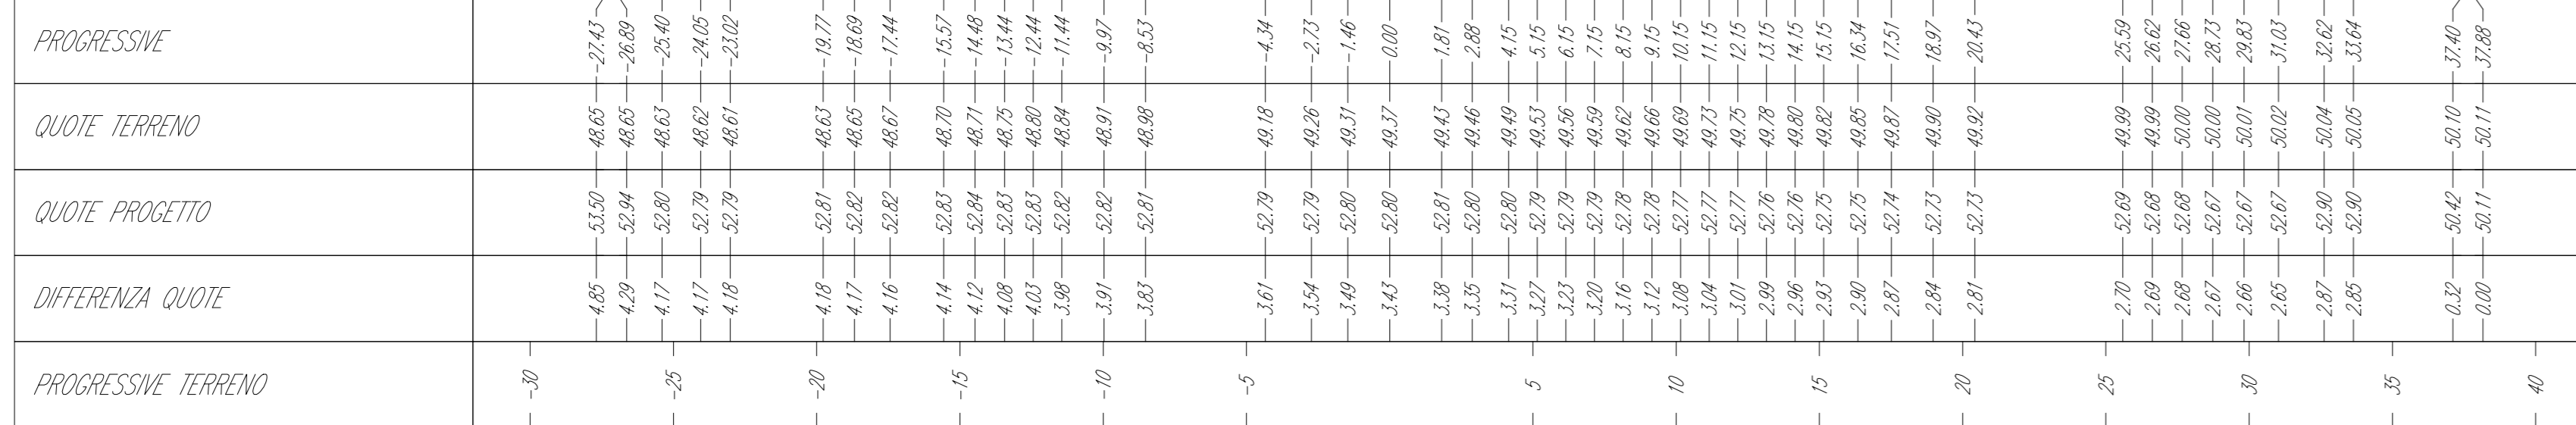

TRACCIATO FA02 PIAZZALE
Sezione 15
Progressiva: 0+147,40
Scala: 1:200
Quota di Riferimento: 45,00

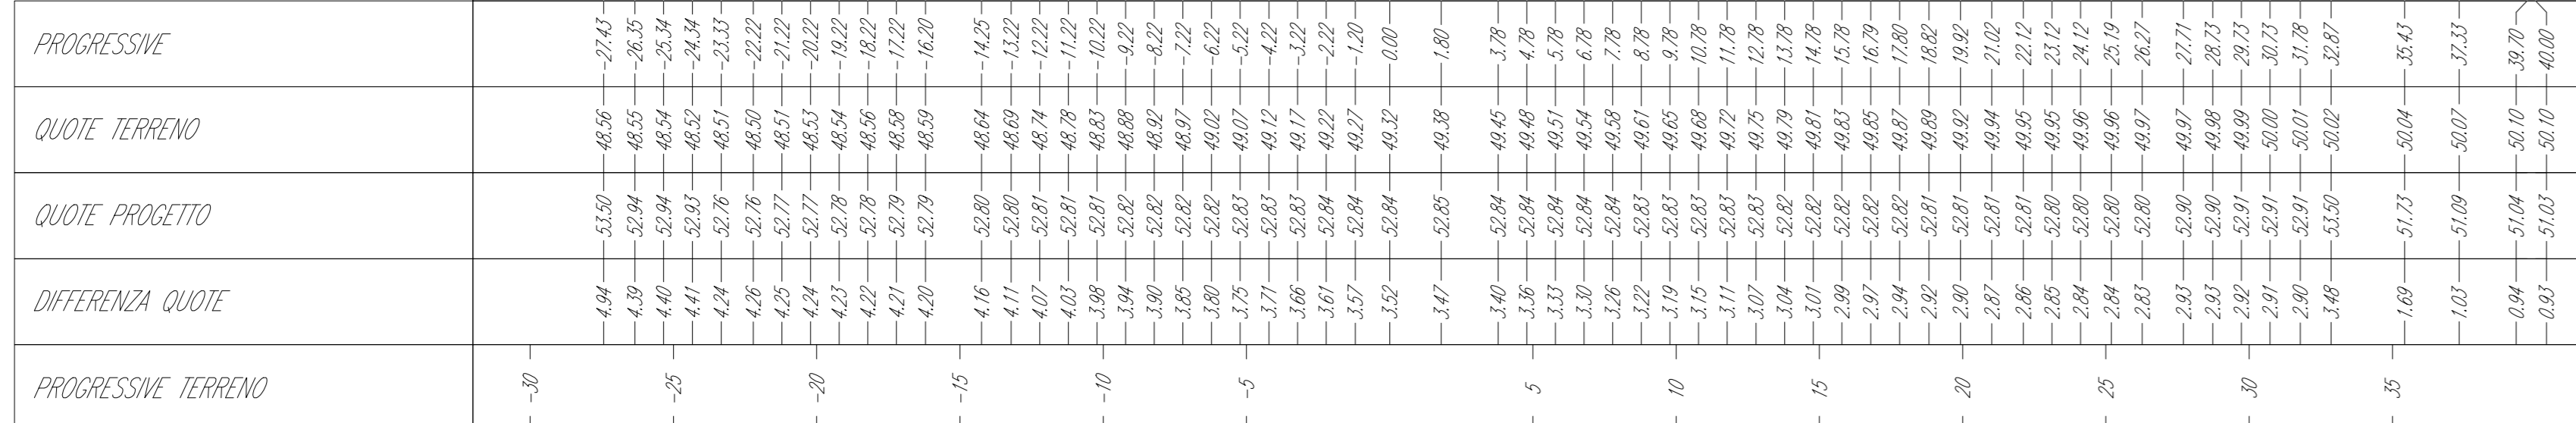

KEYPLAN

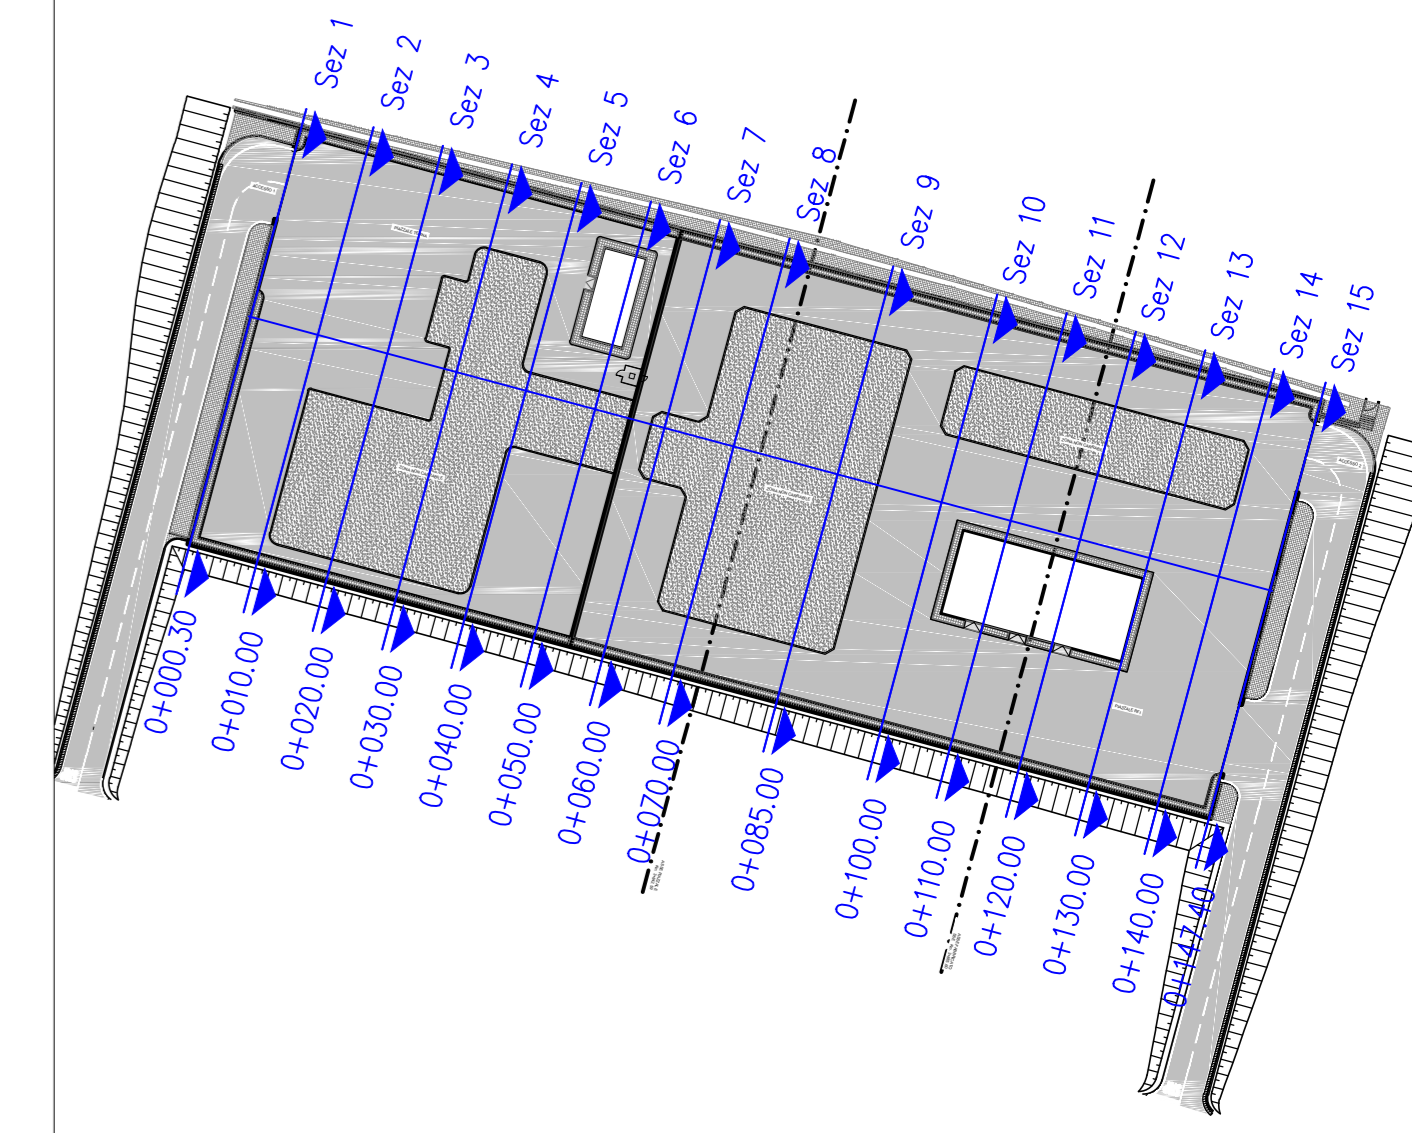


LEGENDA

- LIVELLO ESISTENTE
- LIVELLO DI PROGETTO

NOTE GENERALI

- LE QUOTE SONO ESPRESSE IN METRI.
- LE QUOTE ALTIMETRICHE SONO ESPRESSE IN METRI slm

K-MAP

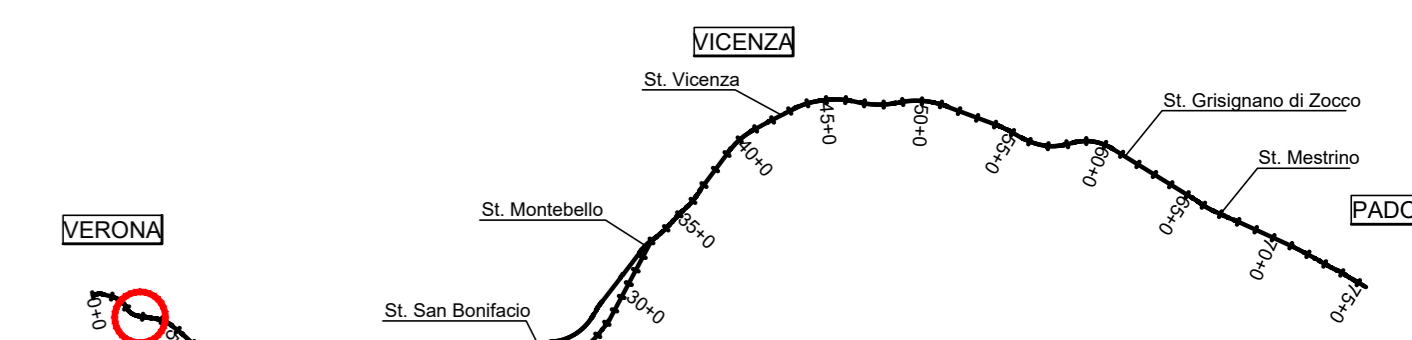

COMMITTENTE: **RFI** RETE FERROVIARIA ITALIANA GRUPPO FERROVIE DELLO STATO

ALTA SORVEGLIANZA: **ITALFERR** GRUPPO FERROVIE DELLO STATO

GENERAL CONTRACTOR: **Consorzio Irico-IV Due**

INFRASTRUTTURE FERROVIARIE STRATEGICHE DEFINITE DALLA LEGGE OBIETTIVO N. 443/01
LINEA A.V./A.C. TORINO-VENEZIA Tratta VERONA-PADOVA
Lotto funzionale Verona-Bivio Vicenza
PROGETTO ESECUTIVO
FA-FABBRICATI
FA02 - FABBRICATO SSE AL Km 3+885.60
URBANIZZAZIONI
PIAZZALE E ACCESSI - SEZIONI TRASVERSALI PIAZZALE PARTE 3/3

GENERAL CONTRACTOR INTEGRATORE: **Consorzio Irico-IV Due** Direzione Lavori: **Ing. Luca ZACCARIA** (iscritto all'ordine degli Ingegneri di Modena n. 41206) Data: 20/07/2008

COMMESSA: 117 LOTO FASE ENTE TIPO DOC. OPERA/SOPLINA: **FA0203** PROGR. **018** REV. **A** FOGLIO **11**

Progettazione:
Rev. Descrizione Progetto Data Verificato Data Approvato Data
A REVISIONE A STATO REVISIONI EREDITATE IN VIGORE

Cod. progetto: **441EW000000009** File: **INTRODOTTO/PADOVA/FA02**