



WBS SF18 - DEMOLIZIONI

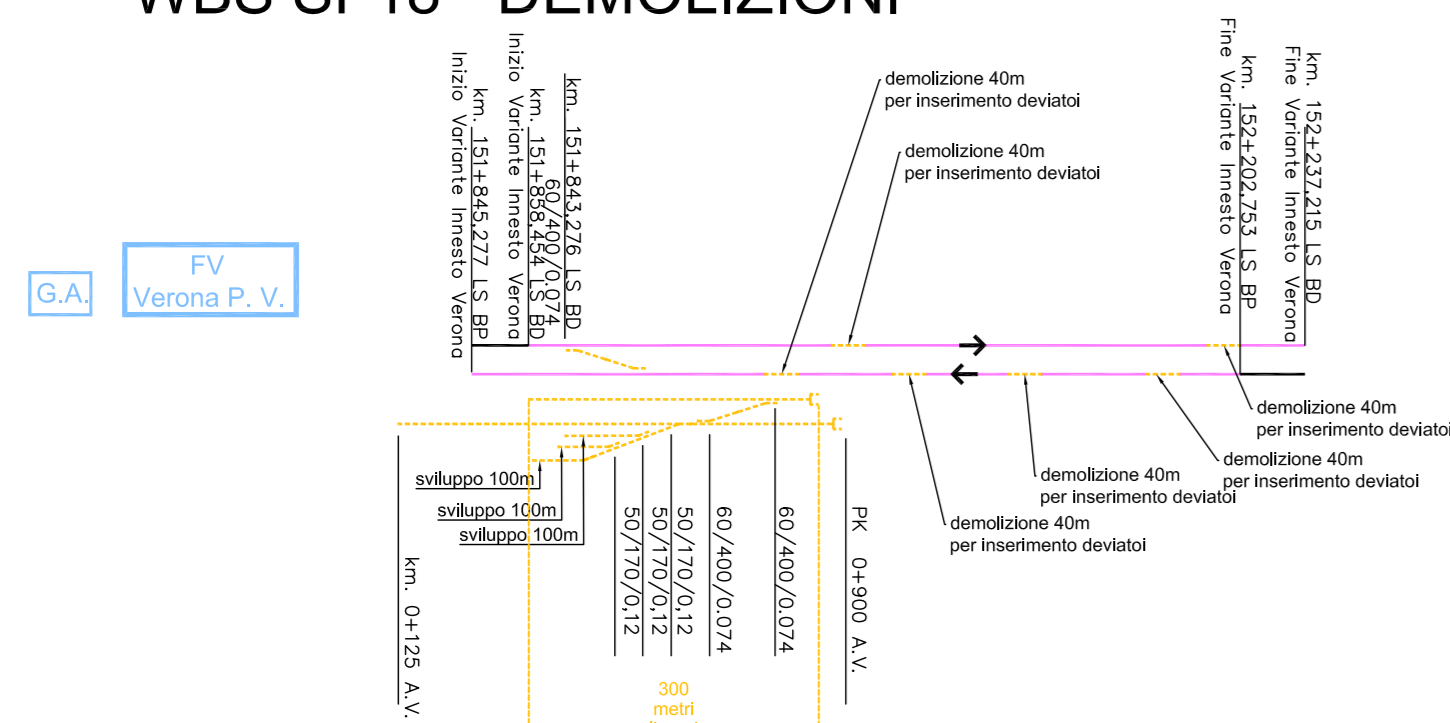



WBS SF18 - COSTRUZIONI

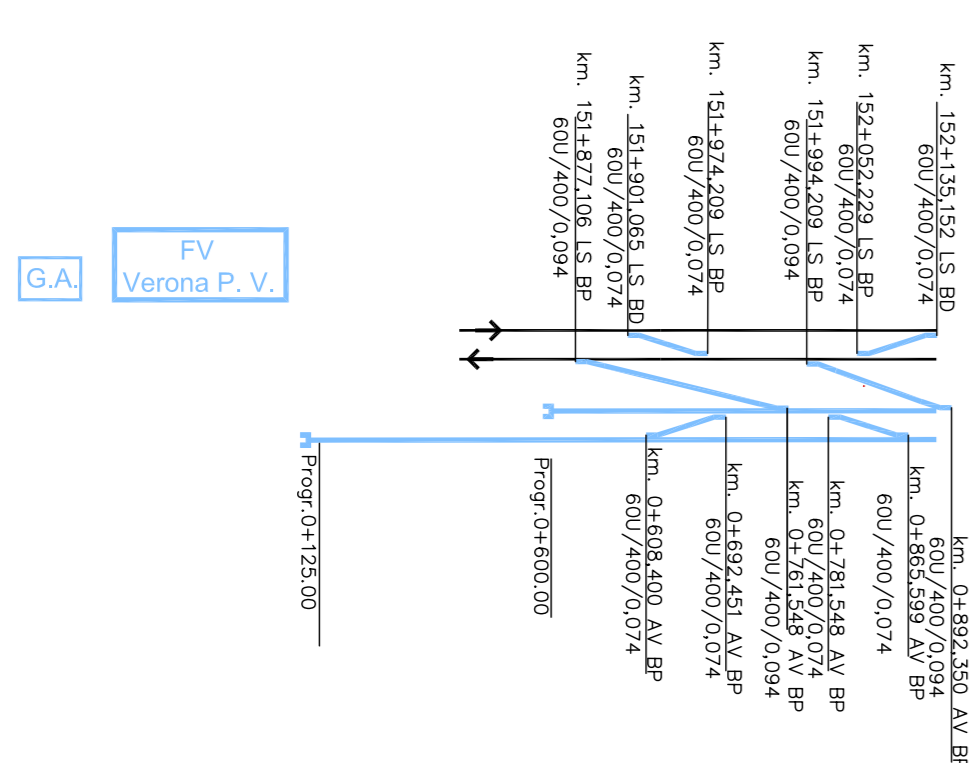

- Linea Storica Esistente, non oggetto di intervento
- Alta Velocità Costruita
- - - Demolizione
- - - Costruzione provvisoria poi demolita
- Binari cantiere armamento
- Linea Storica su sede variata

Realizzazione accesso cantiere armamento

- 1-Rimozione 120m binario
- 2-Posa deviatoi 60/400/0.074
- 3-Demolizione deviatoi
- 4- rripistino 120m binario

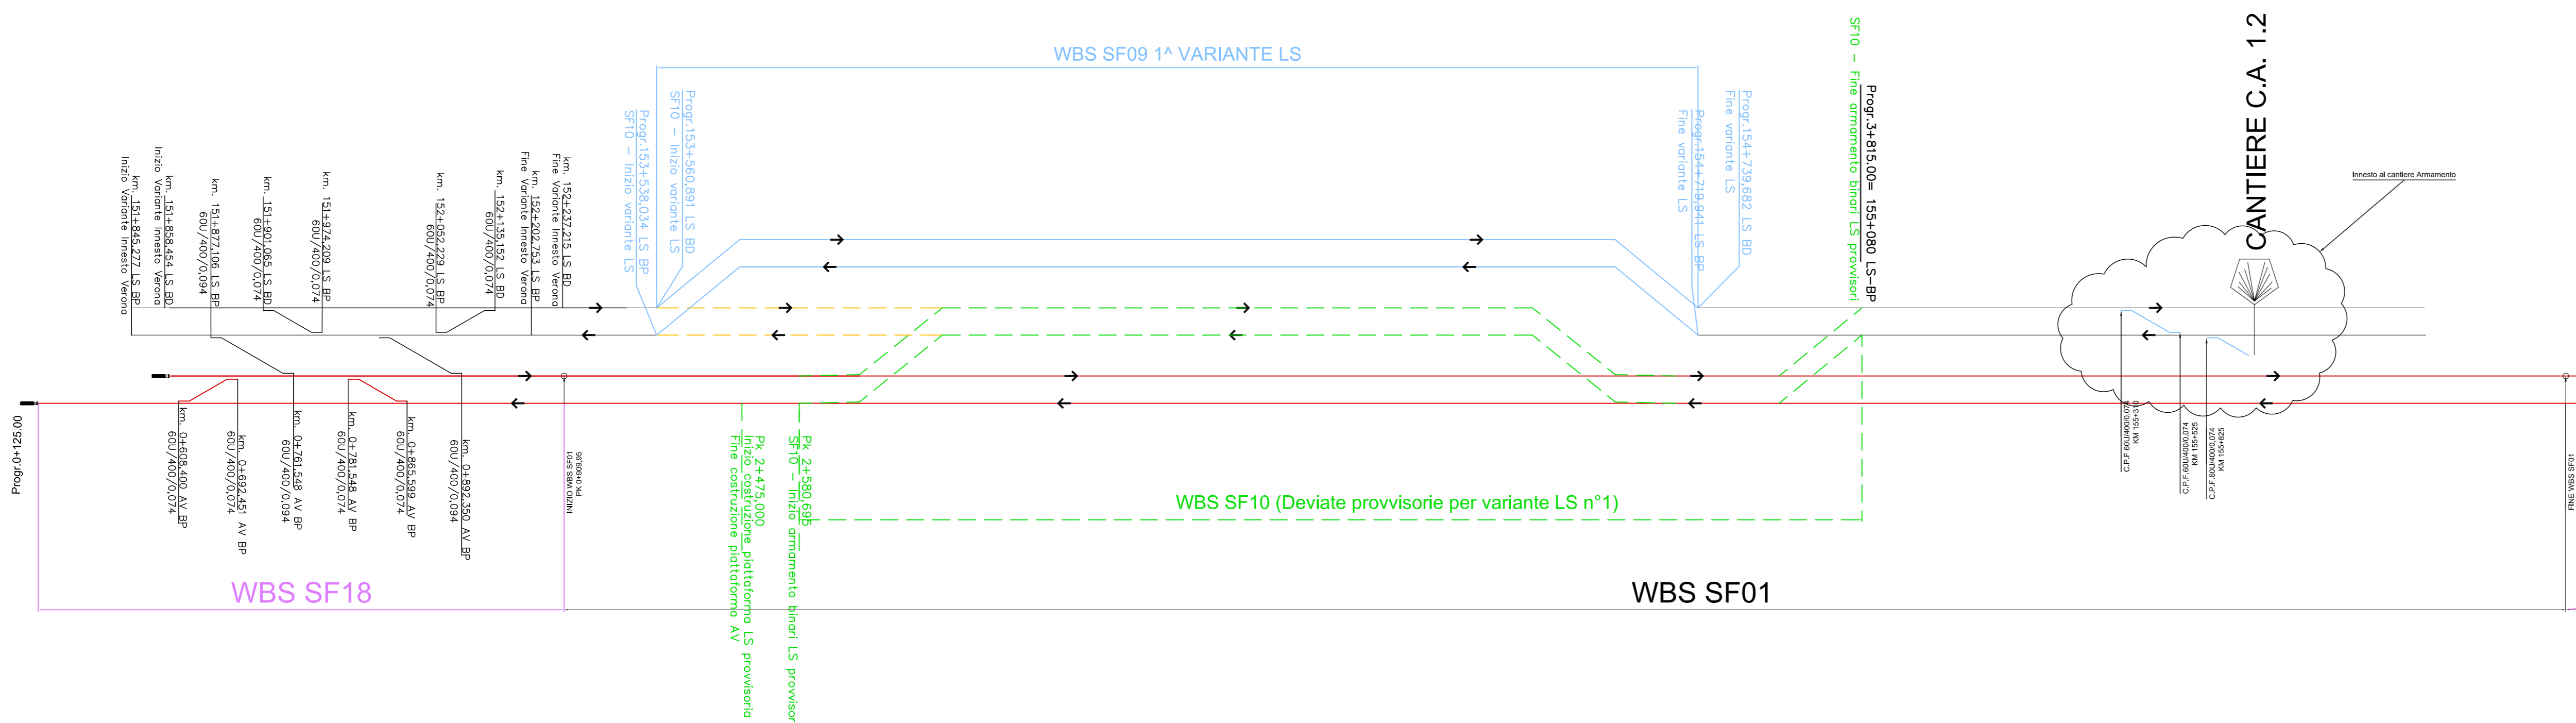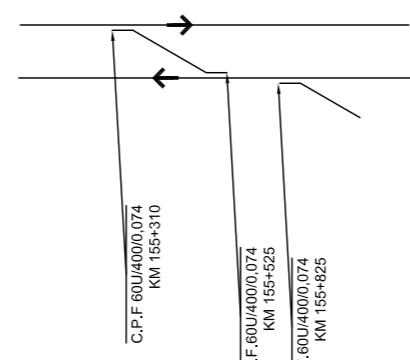

COMMITTENTE: 

ALTA SORVEGLIANZA: 

GENERAL CONTRACTOR: 

INFRASTRUTTURE FERROVIARIE STRATEGICHE DEFINITE DALLA LEGGE OBIETTIVO N. 443/01
 LINEA A.V. /A.C. TORINO-VENEZIA Tratta VERONA-PADOVA
 Lotto funzionale Verona-Bivio Vicenza
 PROGETTO ESECUTIVO
 ARMAMENTO
 DOCUMENTI GENERALI DI PROGETTO LC2
 GENERALE
 PIANO SCHEMATICO DELL'ARMAMENTO

PROGETTISTA	GENERAL CONTRACTOR	DIRETTORE LAVORI	SCALA :
Consorzio Iricav Due	Consorzio Iricav Due		-
Data:			

COMMESSA	LOTTO	FASE	ENTE	TIPO DOC.	OPERA/DISCIPLINA	PROGR.	REV.	FOGLIO
IN17	12	E	12	DX	SF0000	002	A	14

VISTO CONSORZIO IRICAV DUE		Data	
Firma		Data	
ing. Luca SANDOLI			

Progettazione :

Rev.	Descrizione	Redatto	Data	Verificato	Data	Approvato	Data
EMISSIONE			31/03/2021		31/03/2021		31/03/2021

File: IN1712521002SF000002.DWG
 Cod. origine: CODICE

Progetto cofinanziato dalla Unione Europea

TUTTI I DIRITTI DEL PRESENTE DOCUMENTO SONO RISERVATI. LA PRODUZIONE ANCHE PARZIALE E' VIETATA.