
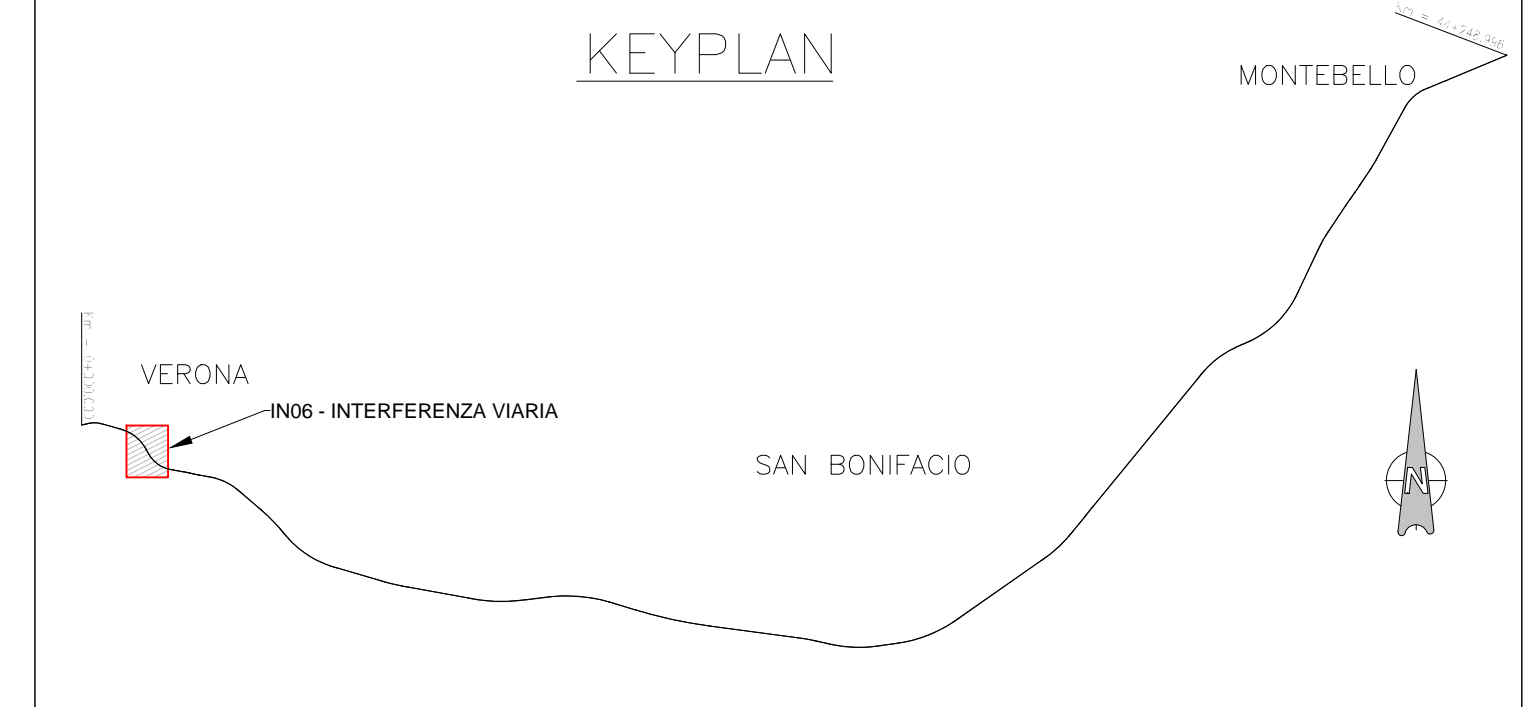
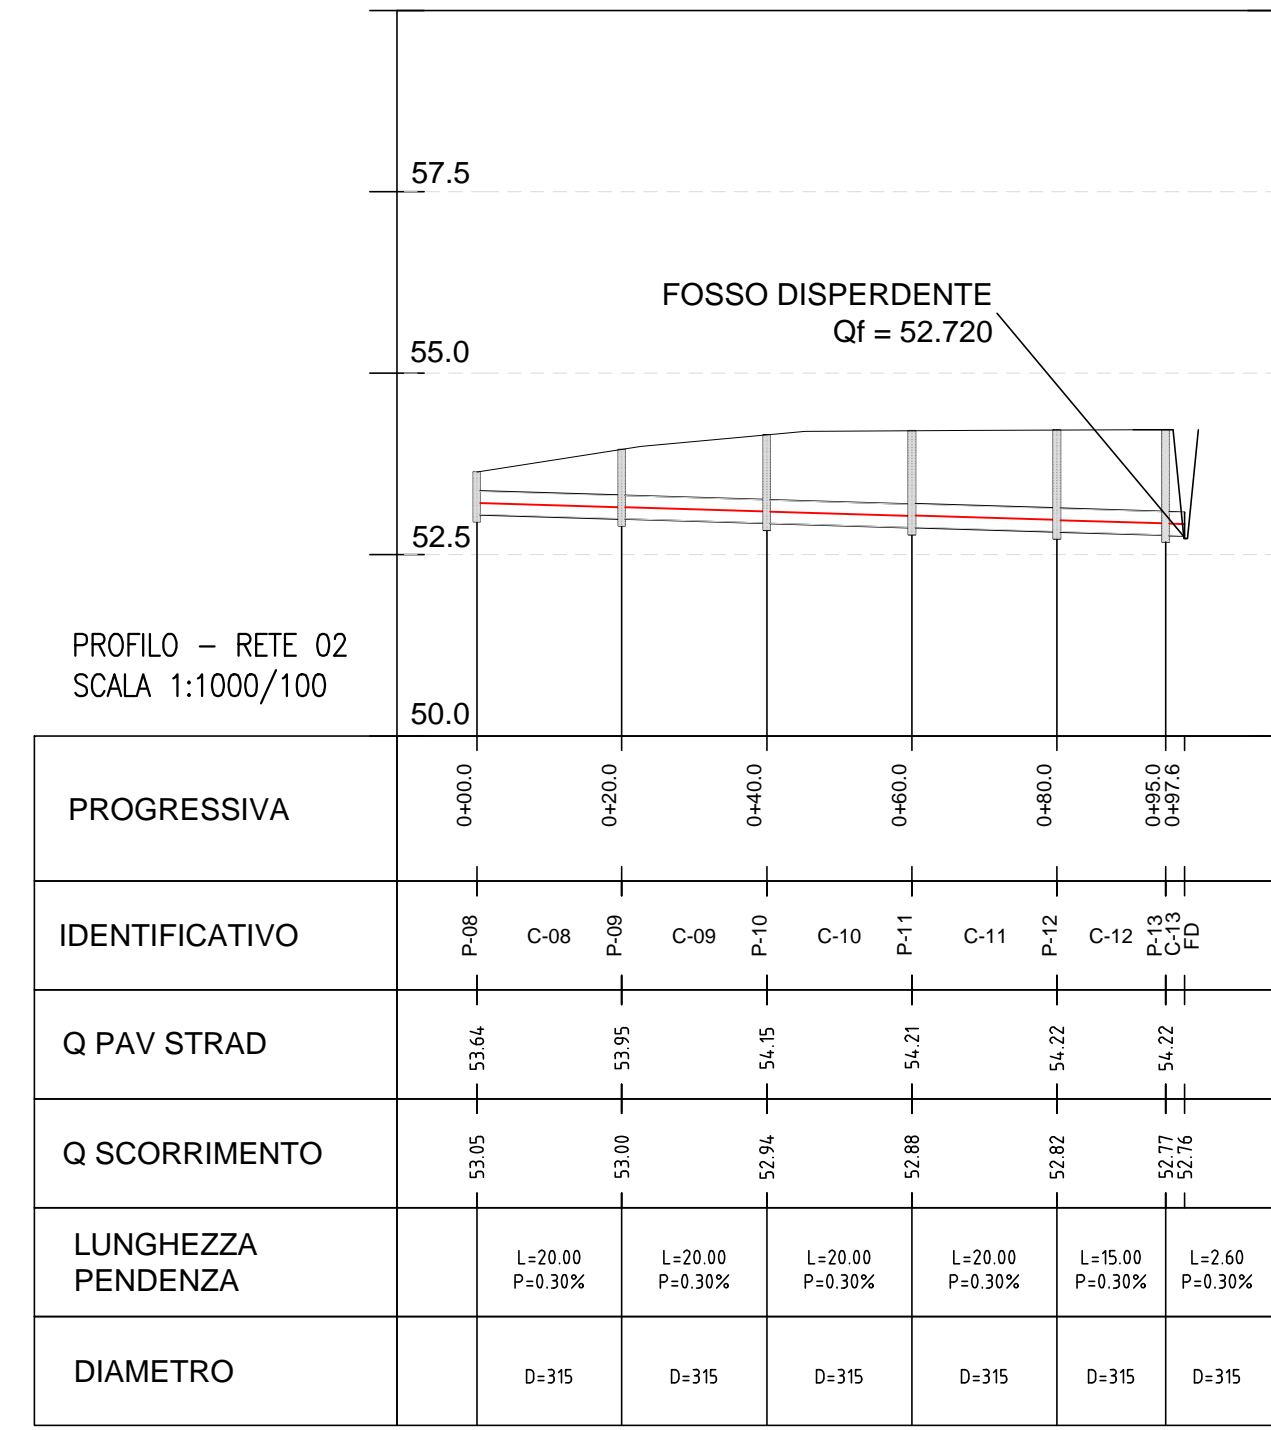


PROFILI LONGITUDINALE IDRAULICO
SCALA: 1:1000/100

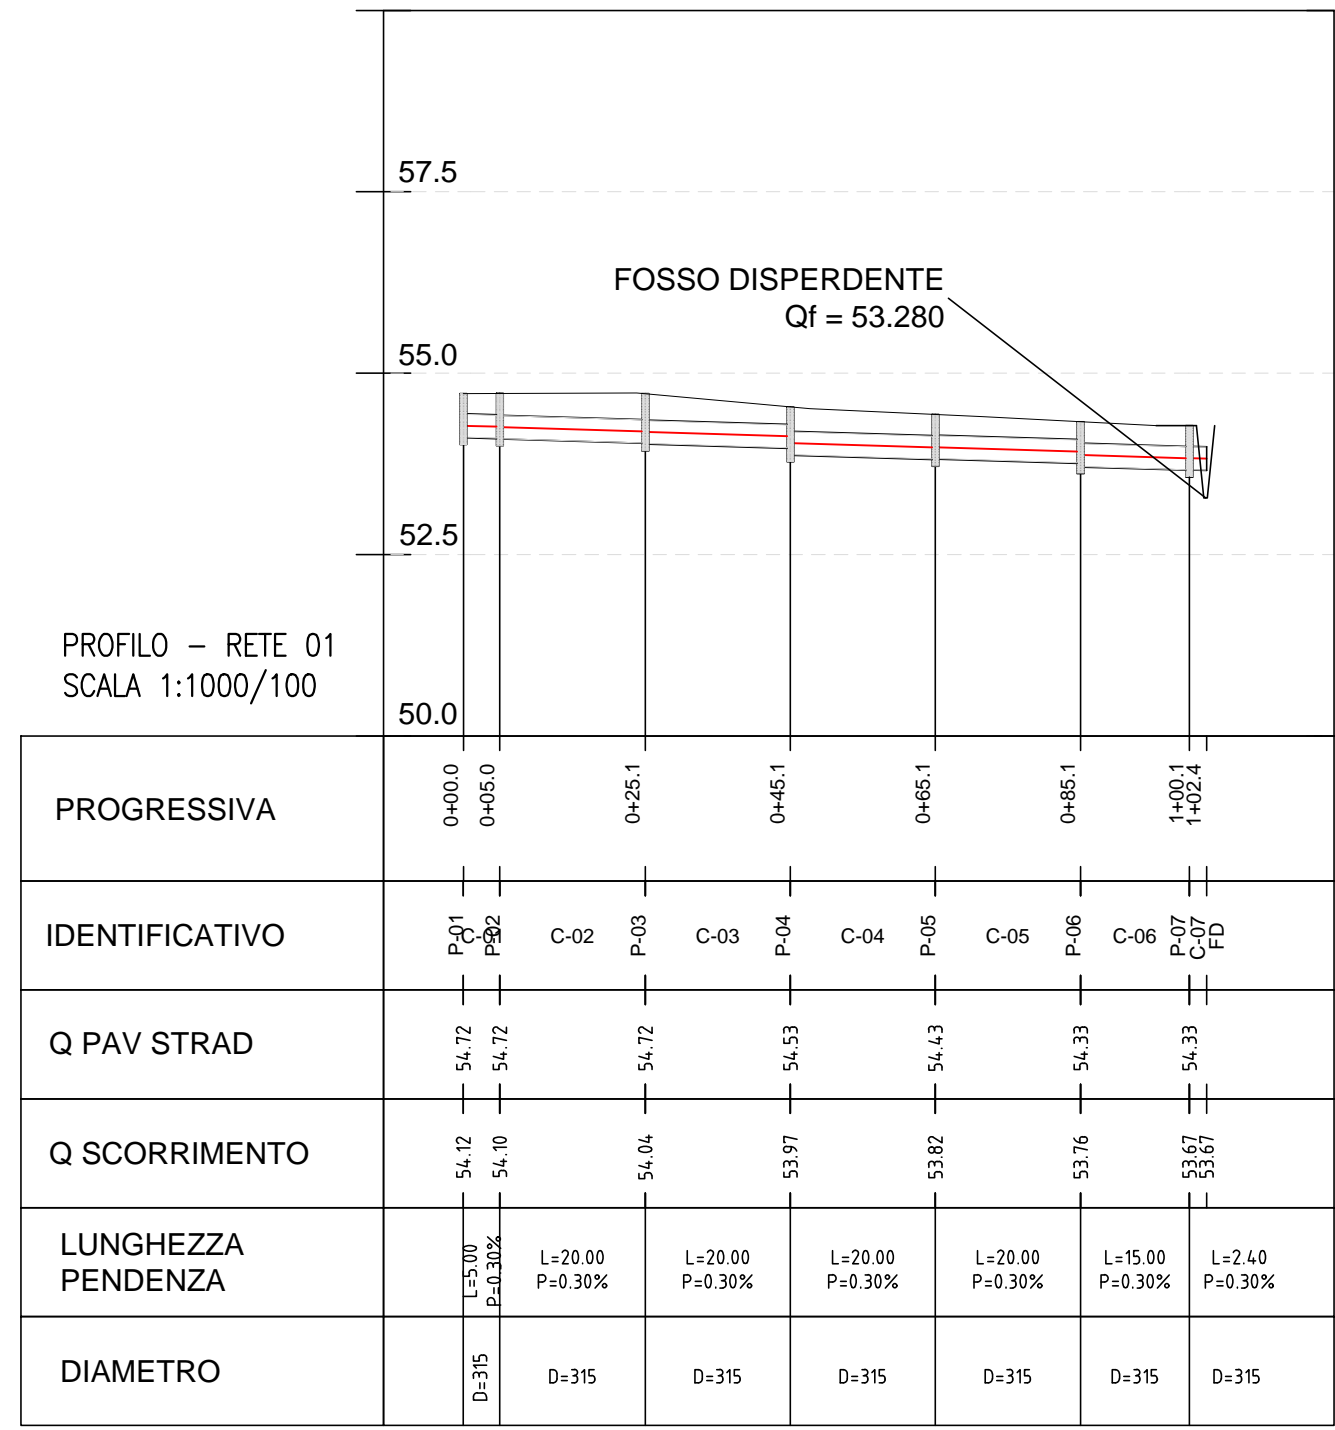

LEGENDA


Sistema di drenaggio

- Condotte di PVC conforme da norma UNI EN 1401-1 tipo SN8/SDR 34
Dimensione diametro:
DN 315
- Pozzetto prefabbricato in calcestruzzo
Sezione quadrata 80x80 cm
Altezza variabile
- Profilo asse stradale

POZZETTO DI ISPEZIONE IN CALCESTRUZZO




SCALA 1:20

PIANTA

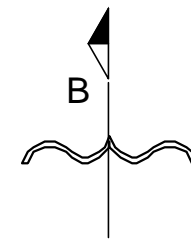


SEZIONE A - A

SEZIONE B - B

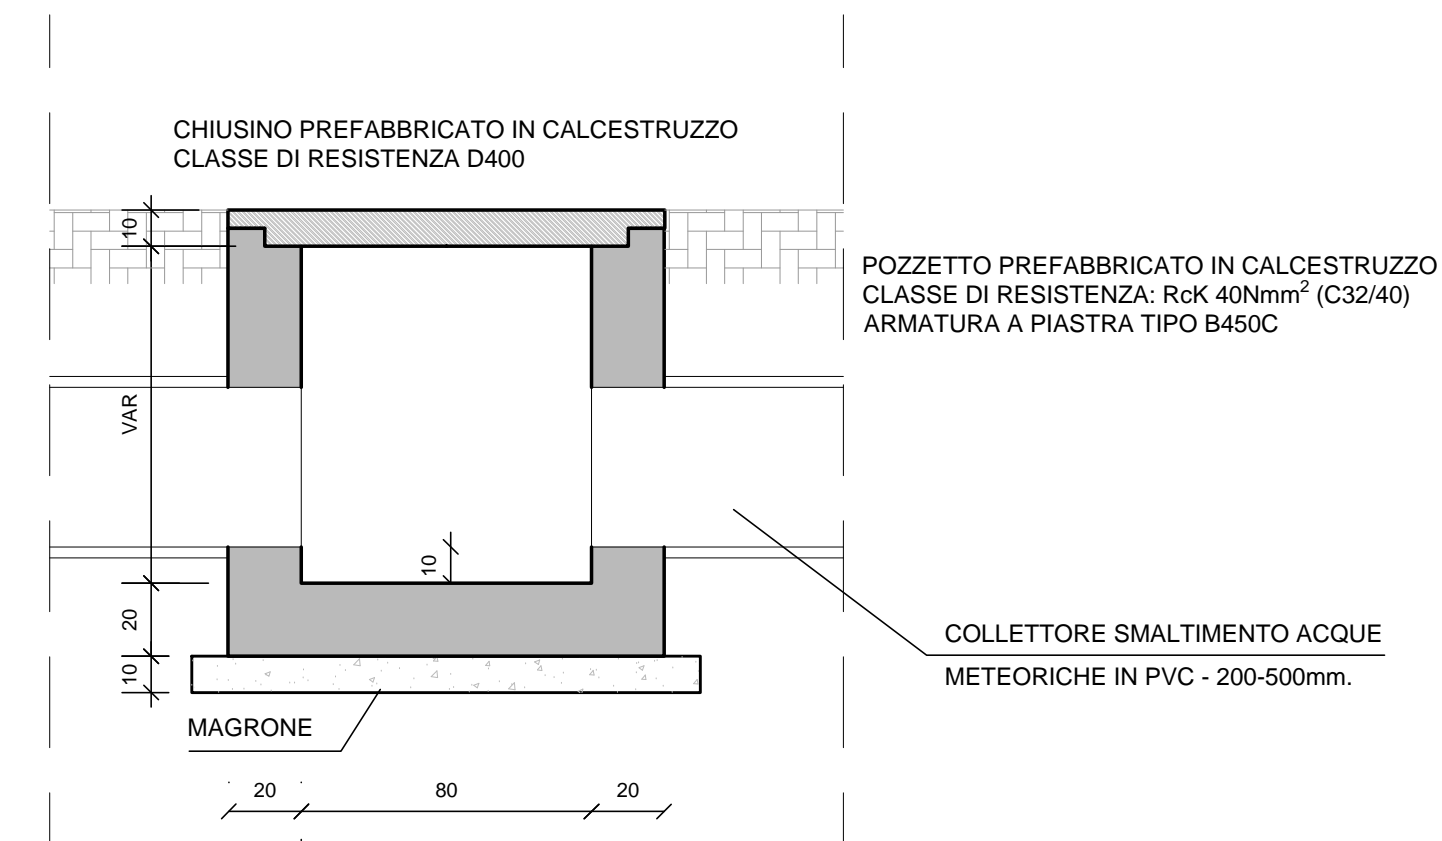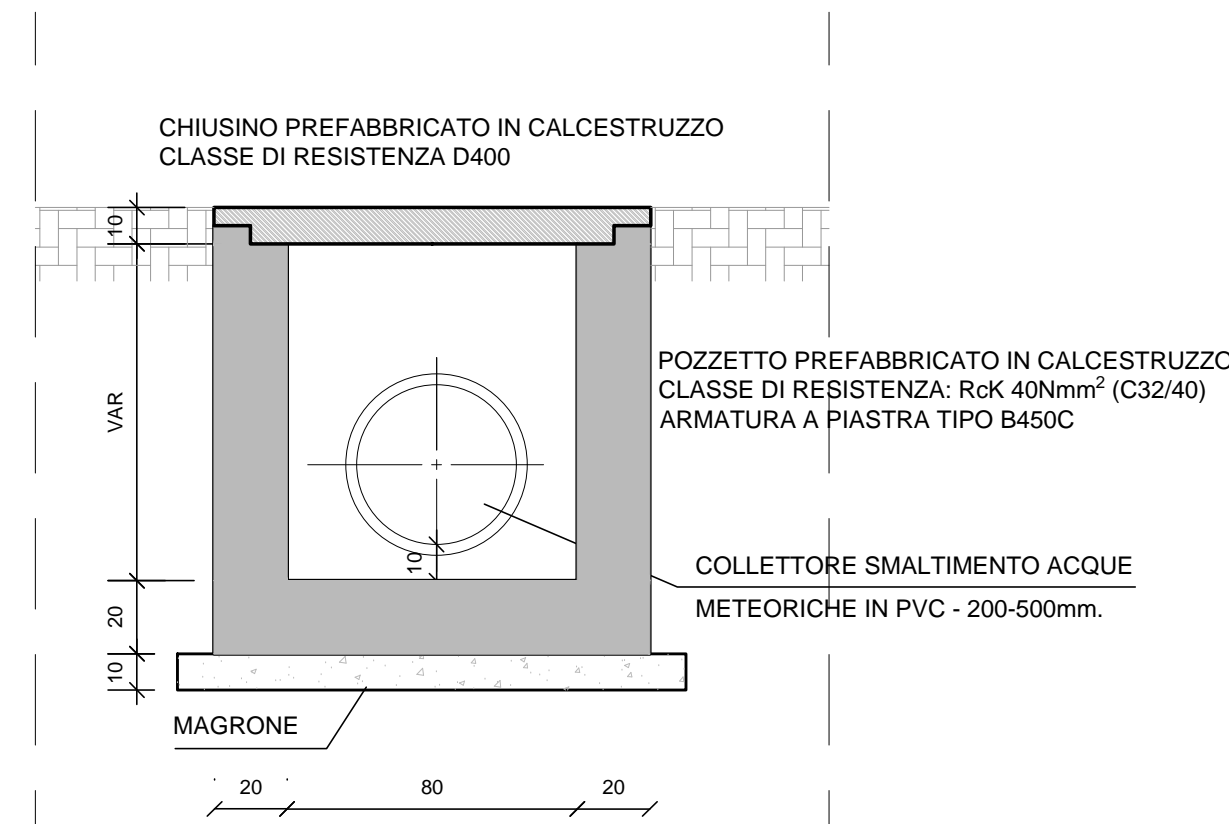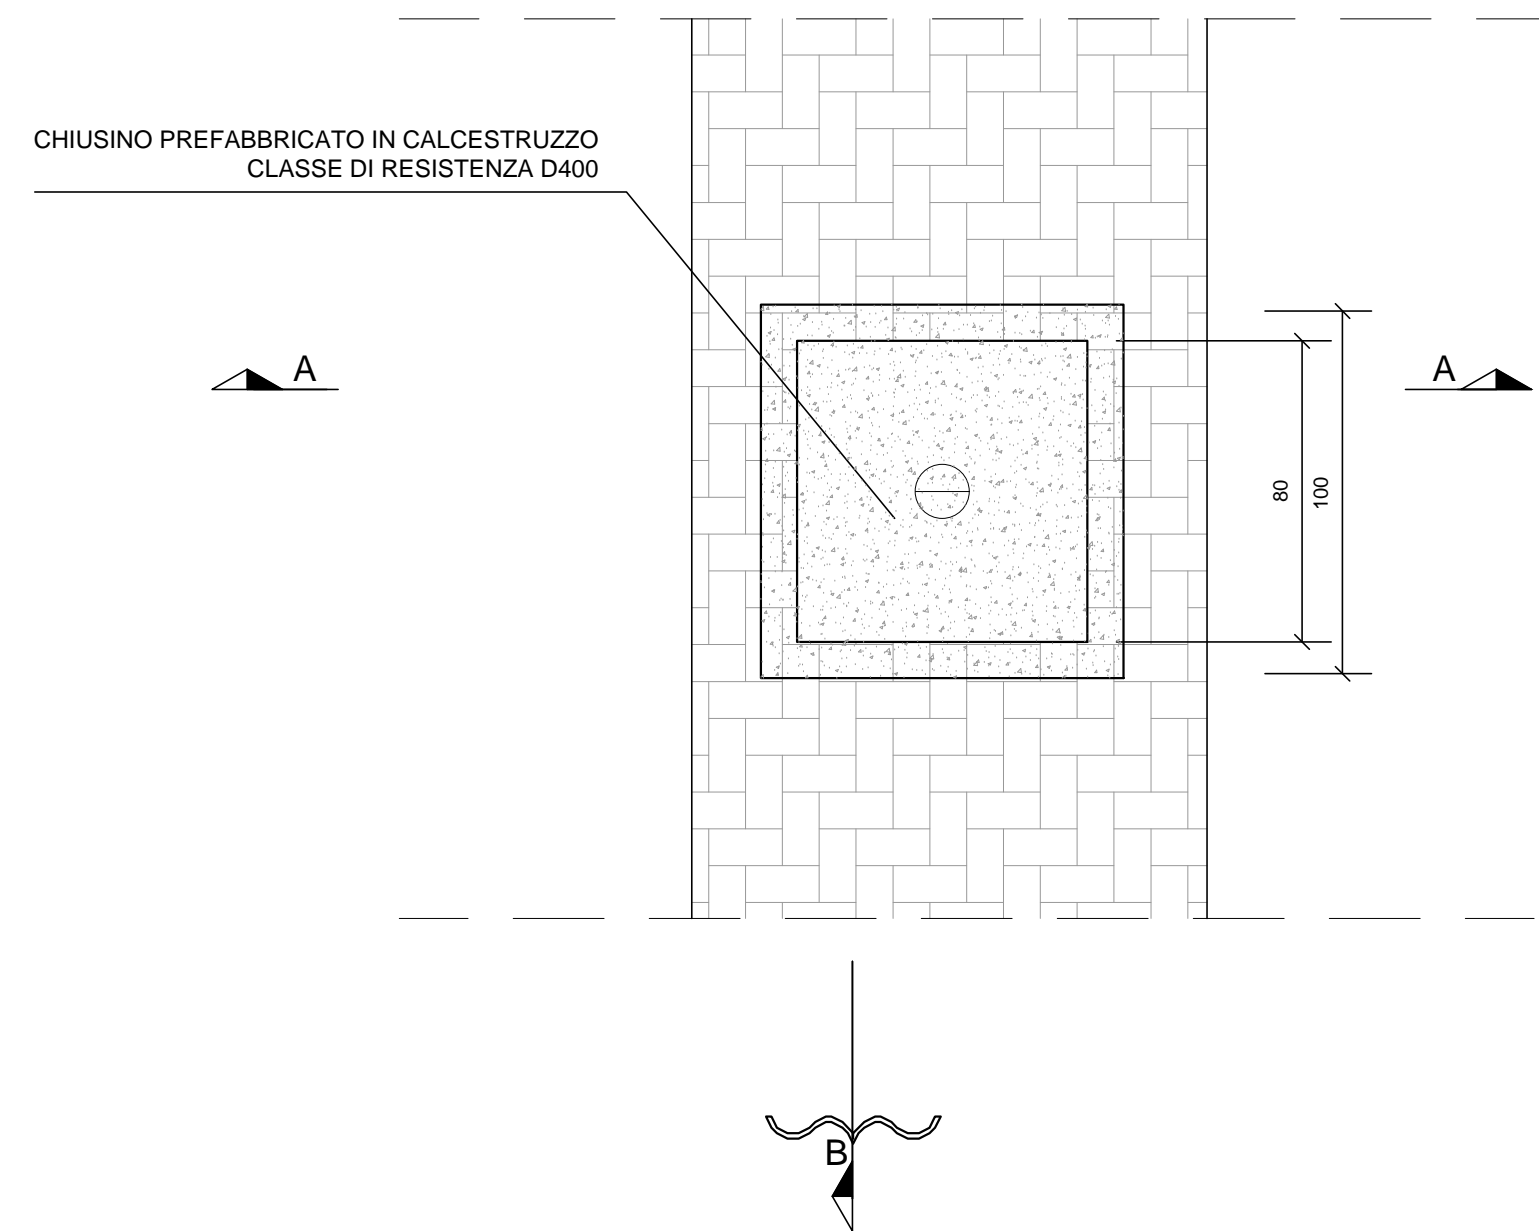

FOSSO DI GUARDIA DISPERDENTE IN TERRA

SCALA 1:20

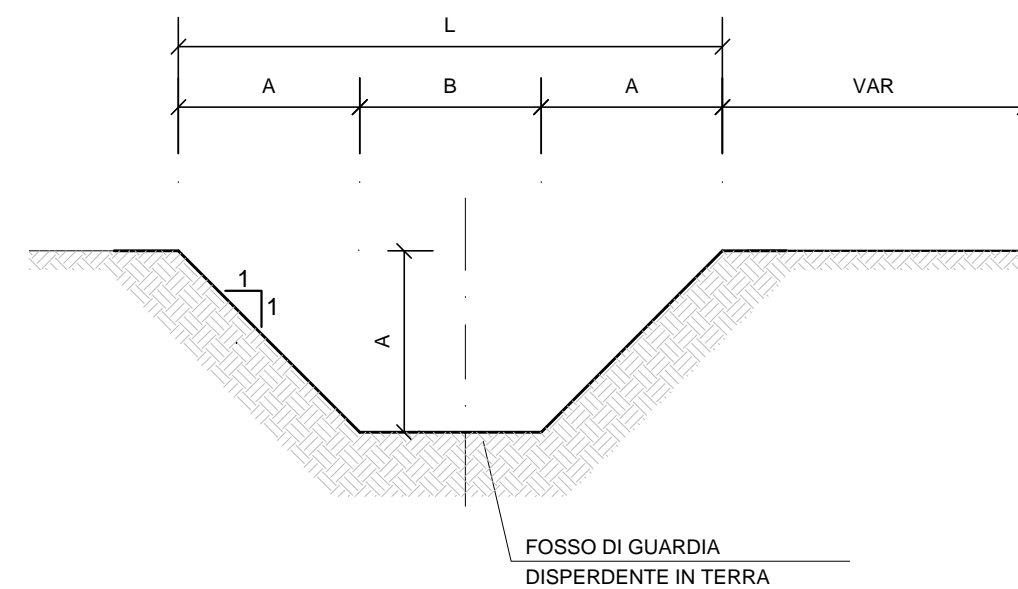



A	B	L
100	50	250
150	50	350

COLLETTORE IN PVC

SCALA 1:10

SEZIONE

PROFILO

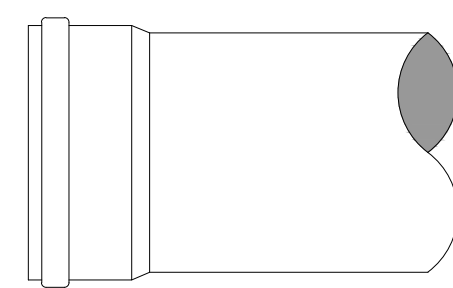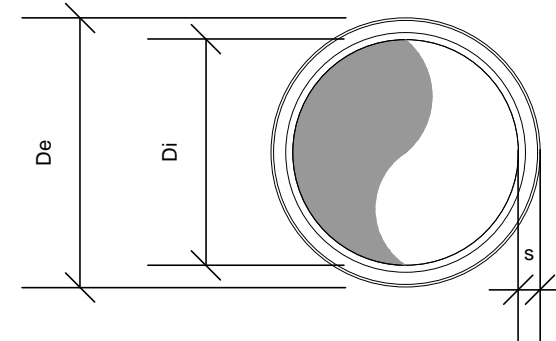

CONDOTTA IN PVC - CONFORME A NORMA UNI EN 1401-1 TIPO SN8/SDR 34 CON GIUNTO A BICCHIERE E ANELLO IN GOMMA. SCABREZZA IDRAULICA - n = 0.011 sm ^{-1/3} .		TABELLA DIMENSIONI (in mm)	
DIAMETRO ESTERNO (De)	315	DIAMETRO INTERNO (Di)	296.6
SPESORE (s)	7		

COMMITTENTE: **ALTA Sorveglianza:**

GENERAL CONTRACTOR:

INFRASTRUTTURE FERROVIARIE STRATEGICHE DEFINITE DALLA LEGGE OBIETTIVO N. 443/01
LINEA A.V. /A.C. TORINO-VENEZIA Tratta VERONA-PADOVA
Lotto funzionale Verona-Bivio Vicenza
PROGETTO ESECUTIVO
IN - INTERFERENZE VIARIE
IN06 - DEV. STRADA VIA SALIERI DAL km 2+700,00 AL km 3+450,00
GENERALE
PROFILO LONGITUDINALE IDRAULICO E PARTICOLARI IDRAULICI

GENERAL CONTRACTOR
Consorzio Iricav Due
Ing. Paolo CARMONA
Data: 15/01/2018

DIRETTORE LAVORI
Ing. Luca ZACCARIA
Ing. Paolo CARMONA
Data: 15/01/2018

SCALA: VARIE

COMMESSA	LOTTO	FASE	ENTE	TIPO DOC.	OPERA/DISCIPLINA	PROGR.	REV.	FOGLIO
IN17	12	E	12	F8	IN060X	001	B	01

Progettazione:

Rev.	Descrizione	Redatto	Data	Verificato	Data	Approvato	Data	IL PROGETTISTA
A	EMISIONE	Calza	15/01/18	Calza	15/01/18	Calza	15/01/18	Giuseppe Fabrizio Coppa
B	Revisione per recepimento istruttoria ENTE VALIDATORE	Calza	15/01/18	Calza	15/01/18	Calza	15/01/18	
C								

FILE: J41E9100000009
Cod. origine: C00K

Progetto cofinanziato dalla Unione Europea

TUTTI I DIRITTI DEL PRESENTE DOCUMENTO SONO RISERVATI. LA PRODUZIONE ANCHE PARZIALE È VIETATA