
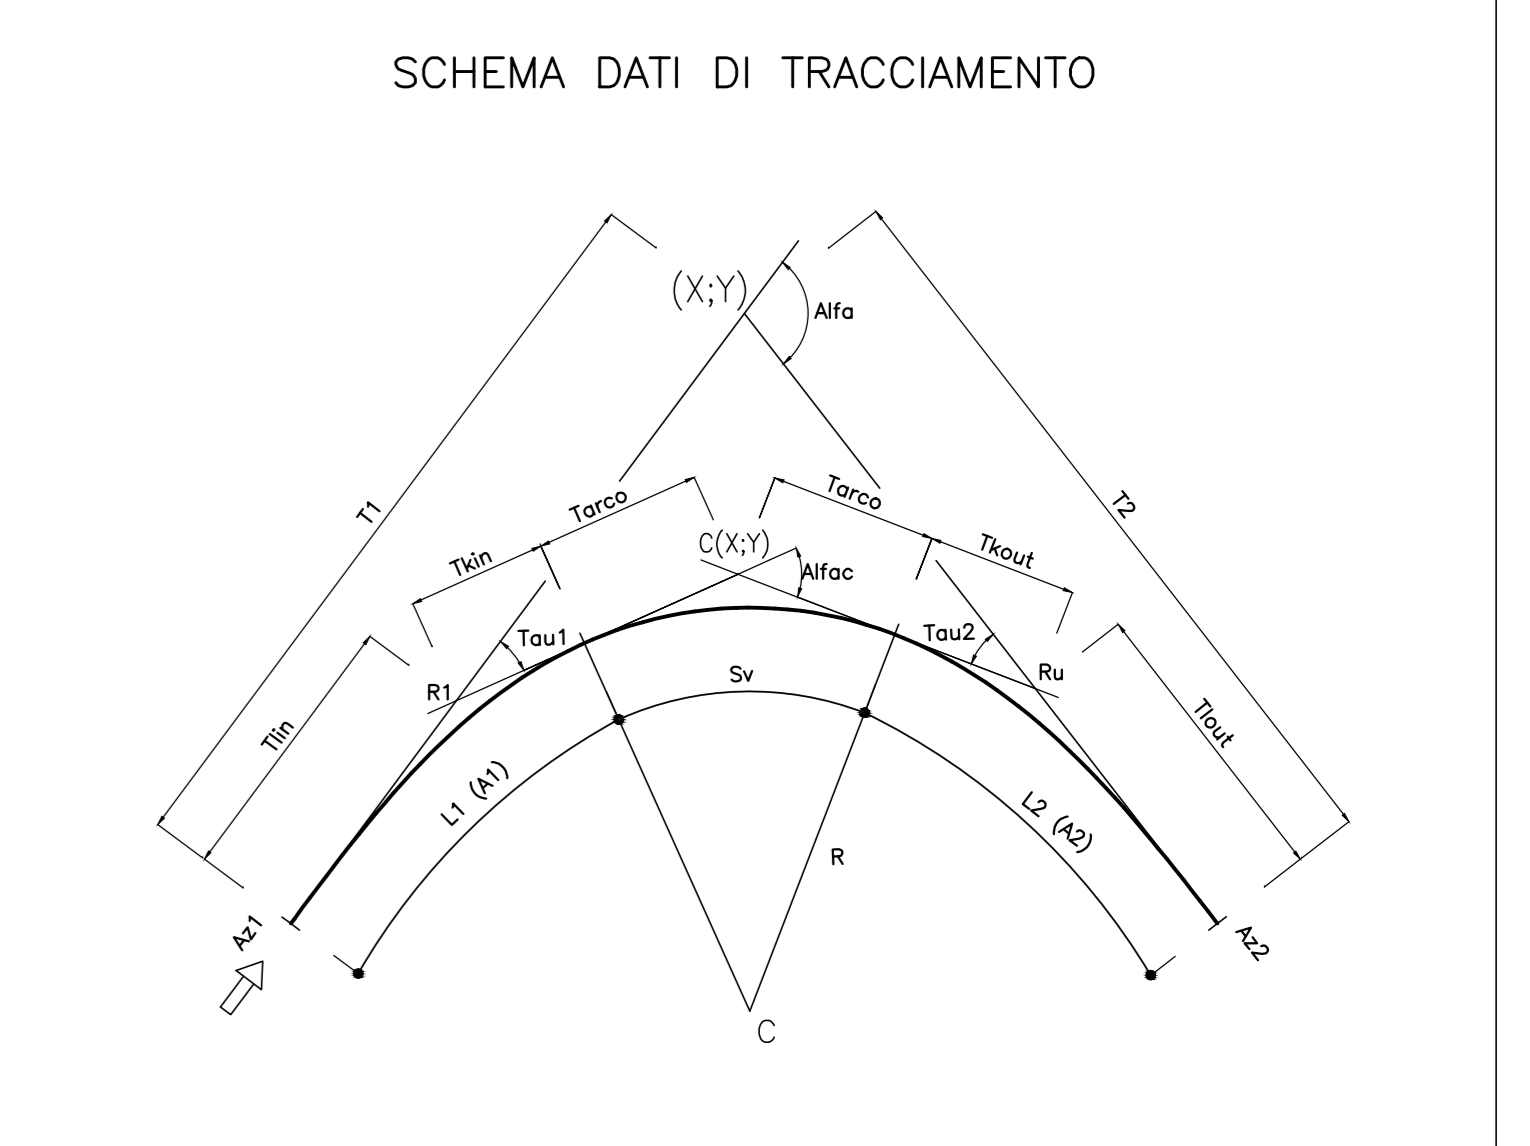
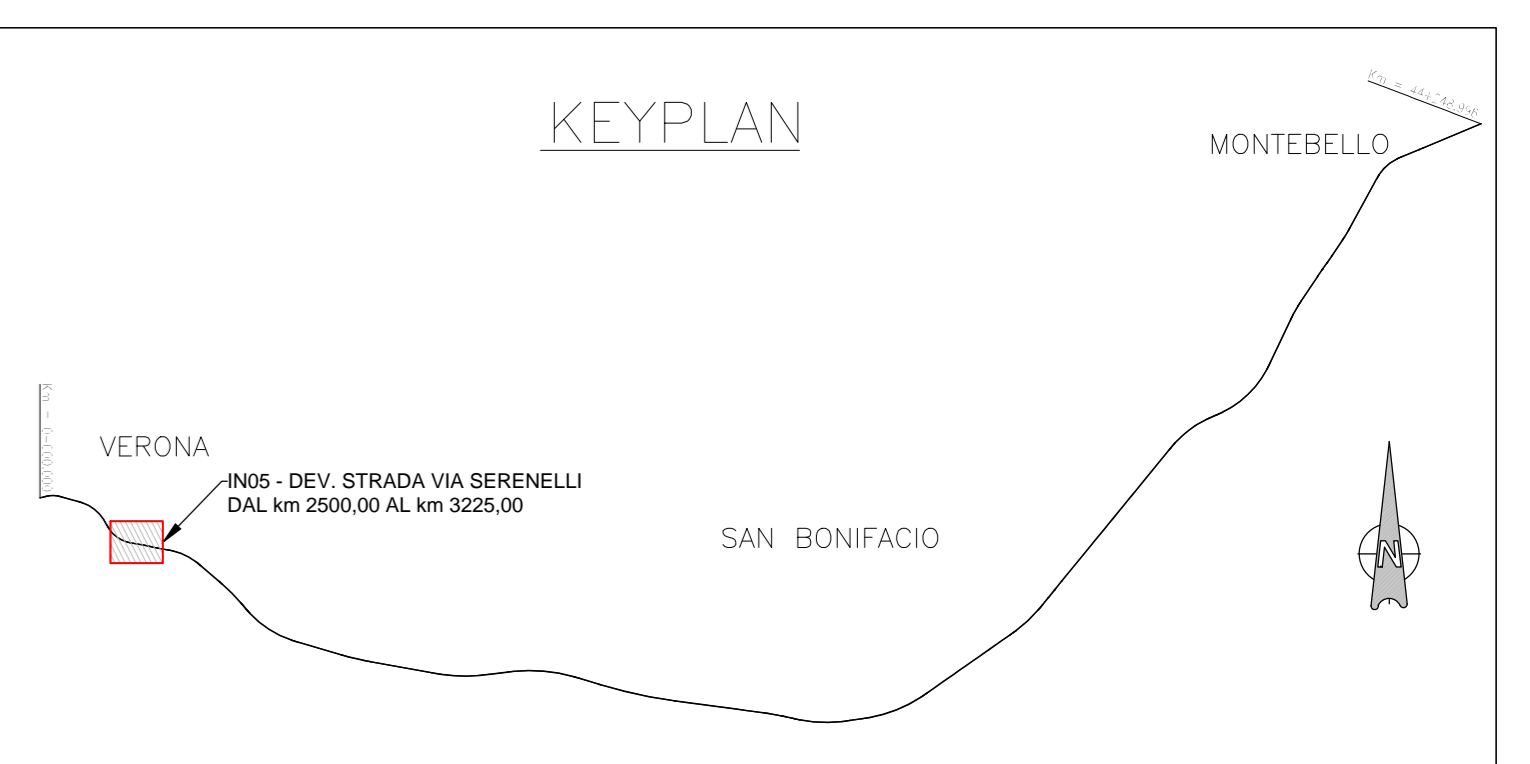


X000007 0-6	
VERTICE IN05.1	
X	11946,300
Y	147364,616
Aut	310,852009

X000007 0-6		VERTICE IN05.2	
X	818872,755	R1 X	0,000
Y	147394,319	Y	0,000
T1	83,922	Tin	0,000
T2	83,922	Tkn	0,000
Alfa	7,360924	L1	0,000
A11	310,852009	A1	0,000
A22	318,213733	DataR1	0,000
		Tau1	0,000000
C X	818872,755	Ru X	0,000
Y	147394,319	Y	0,000
R	1400,000	Tkout	0,000
Alfa	7,360924	Tkout	0,000
Tan	83,922	L2	0,000
Sr	167,656	A2	0,000
		DataR2	0,000
		Tau2	0,000000

X000007 0-6	
VERTICE IN05.3	
X	119192,245
Y	147418,003
Aut	318,213733

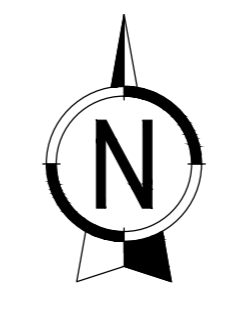

COMMITENTE:

ALTA SORVEGLIANZA:

GENERAL CONTRACTOR:

INFRASTRUTTURE FERROVIARIE STRATEGICHE DEFINITE DALLA LEGGE OBIETTIVO N. 443/01
LINEA A.V./A.C. TORINO-VENEZIA Tratta VERONA-PADOVA
Lotto funzionale Verona-Bivio Vicenza
PROGETTO ESECUTIVO
IN - INTERFERENZE VIARIE
IN05 - DEV. STRADA VIA SERENELLI DAL km 2+500,00 AL km 3+225,00
GENERALE

PLANIMETRIA DI TRACCIAMENTO

GENERAL CONTRACTOR		DIRETTORE LAVORI		SCALA				
Consorzio Iric-W Due	Ing. Guido FRATINI	Ing. Enrico PROVANO	Scritte all'ordine degli Ingegneri di Verona e V.P.A.	1:500				
COMMESSA	LOTO	FASE	ENTE	TIPO DOC.	OPERA/DISCIPLINA	PROGR.	REV.	FOLIO
IN05	12	E	12	PI	IN05.01	012	A	11

VISTO CONSORZIO IRICAV DUE

Progettazione:

Rev.	Descrizione	Redatto	Verificato	Data	Approvato	Data	IL PROGETTISTA
A	ES02/24			001/001		001/001	Giuseppe Fabrizio Coppo
B							
C							

OD. 837793701 CUP: J41E1100000009 File: I:\11\2018-00000004.DWG
 Progetto cofinanziato dalla Unione Europea Cod. origine: 0000

Scala di plan: TUTTI I DIRITTI DEL PRESENTE DOCUMENTO SONO RISERVATI. LA PRODUZIONE ANCHE PARZIALE È VIETATA.