
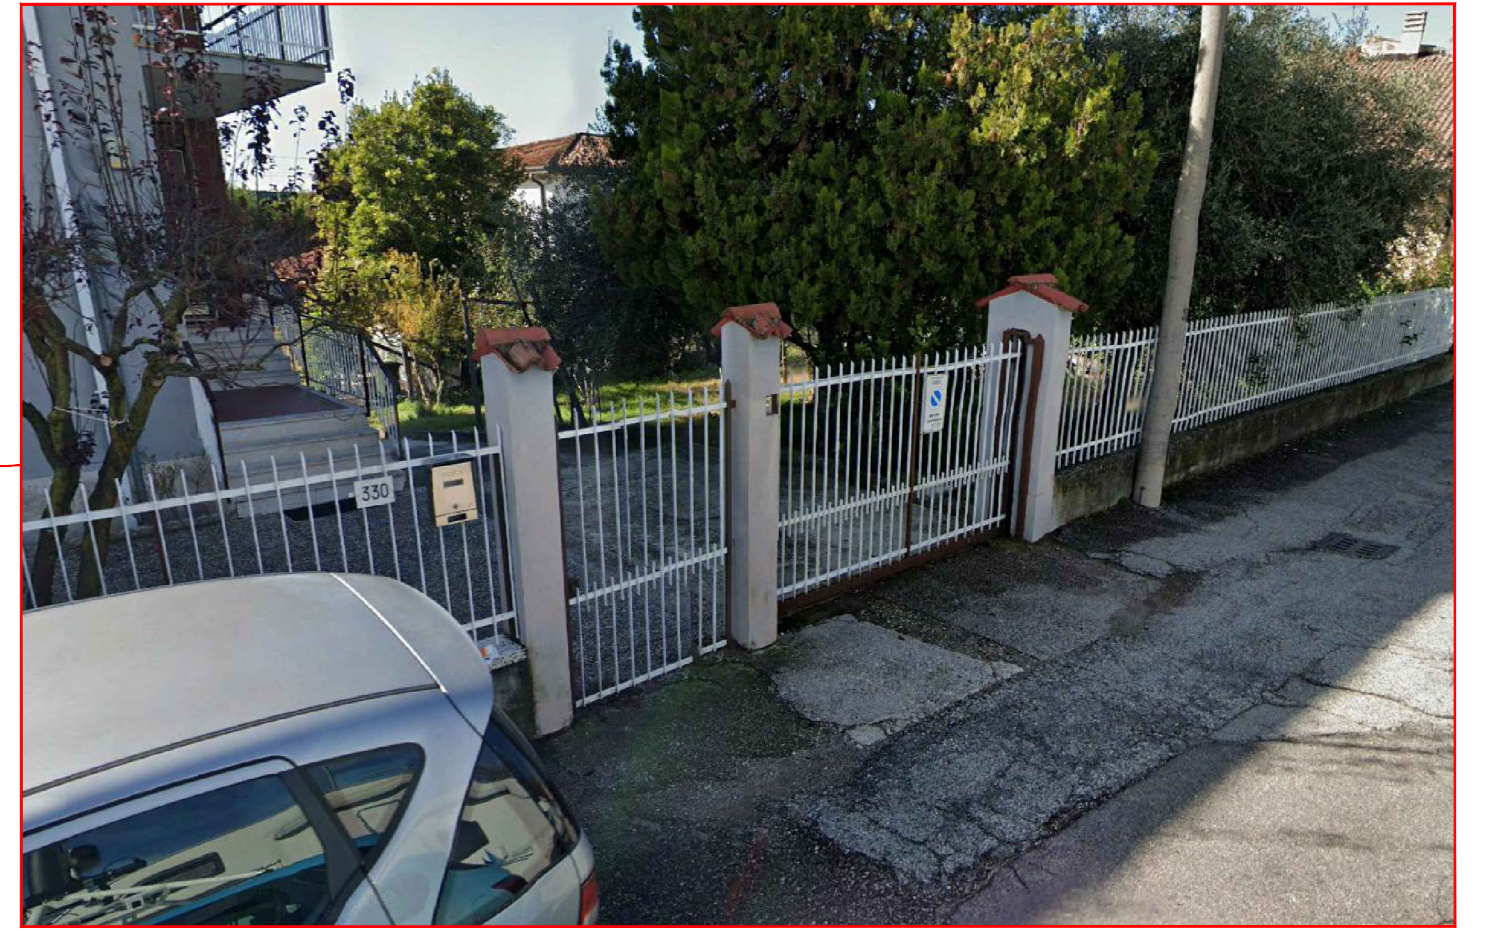
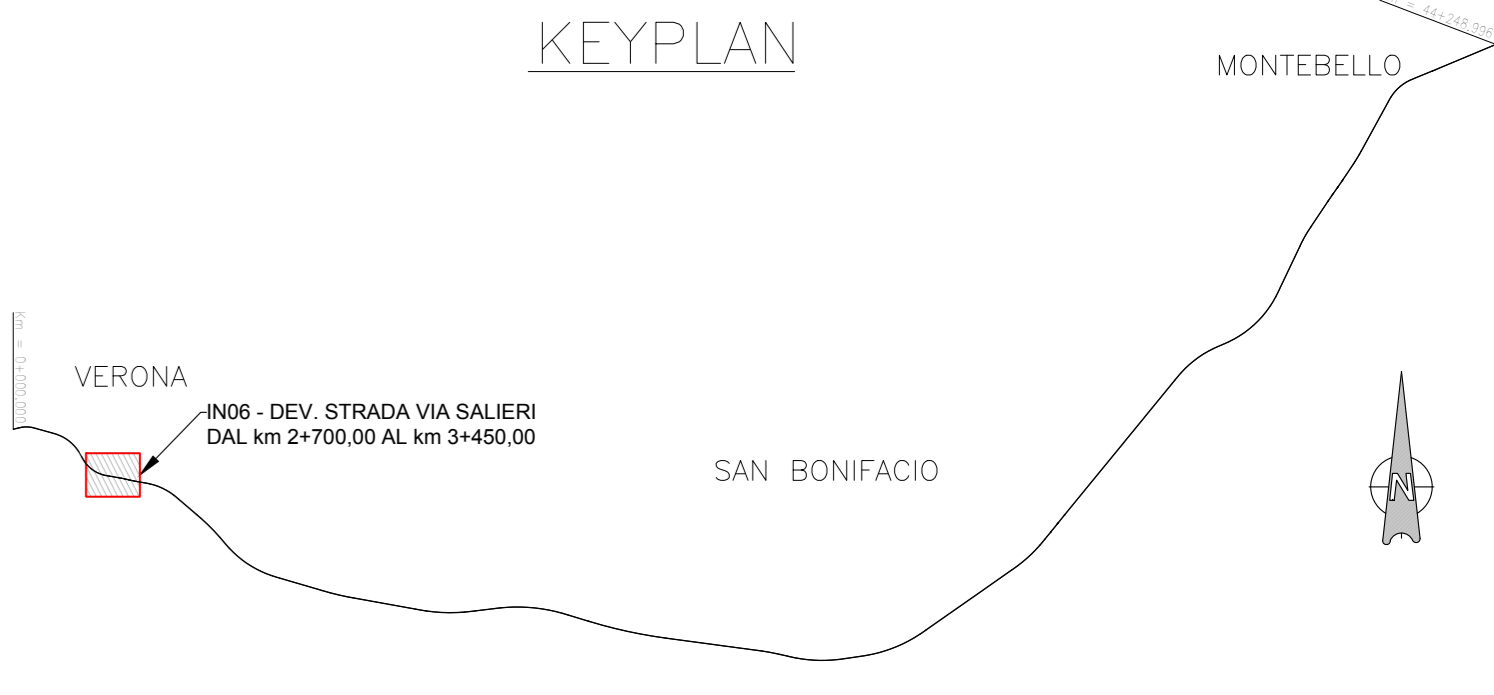


LEGENDA

- AREA ADIBITA A RAMPA PER SEMINTERRATO SOGGETTA A RIEMPIMENTO PER LA REALIZZAZIONE DELL'AREA A VERDE

- AREA SEMINTERRATA SOGGETTA A RIEMPIMENTO PER LA REALIZZAZIONE DELL'AREA A VERDE


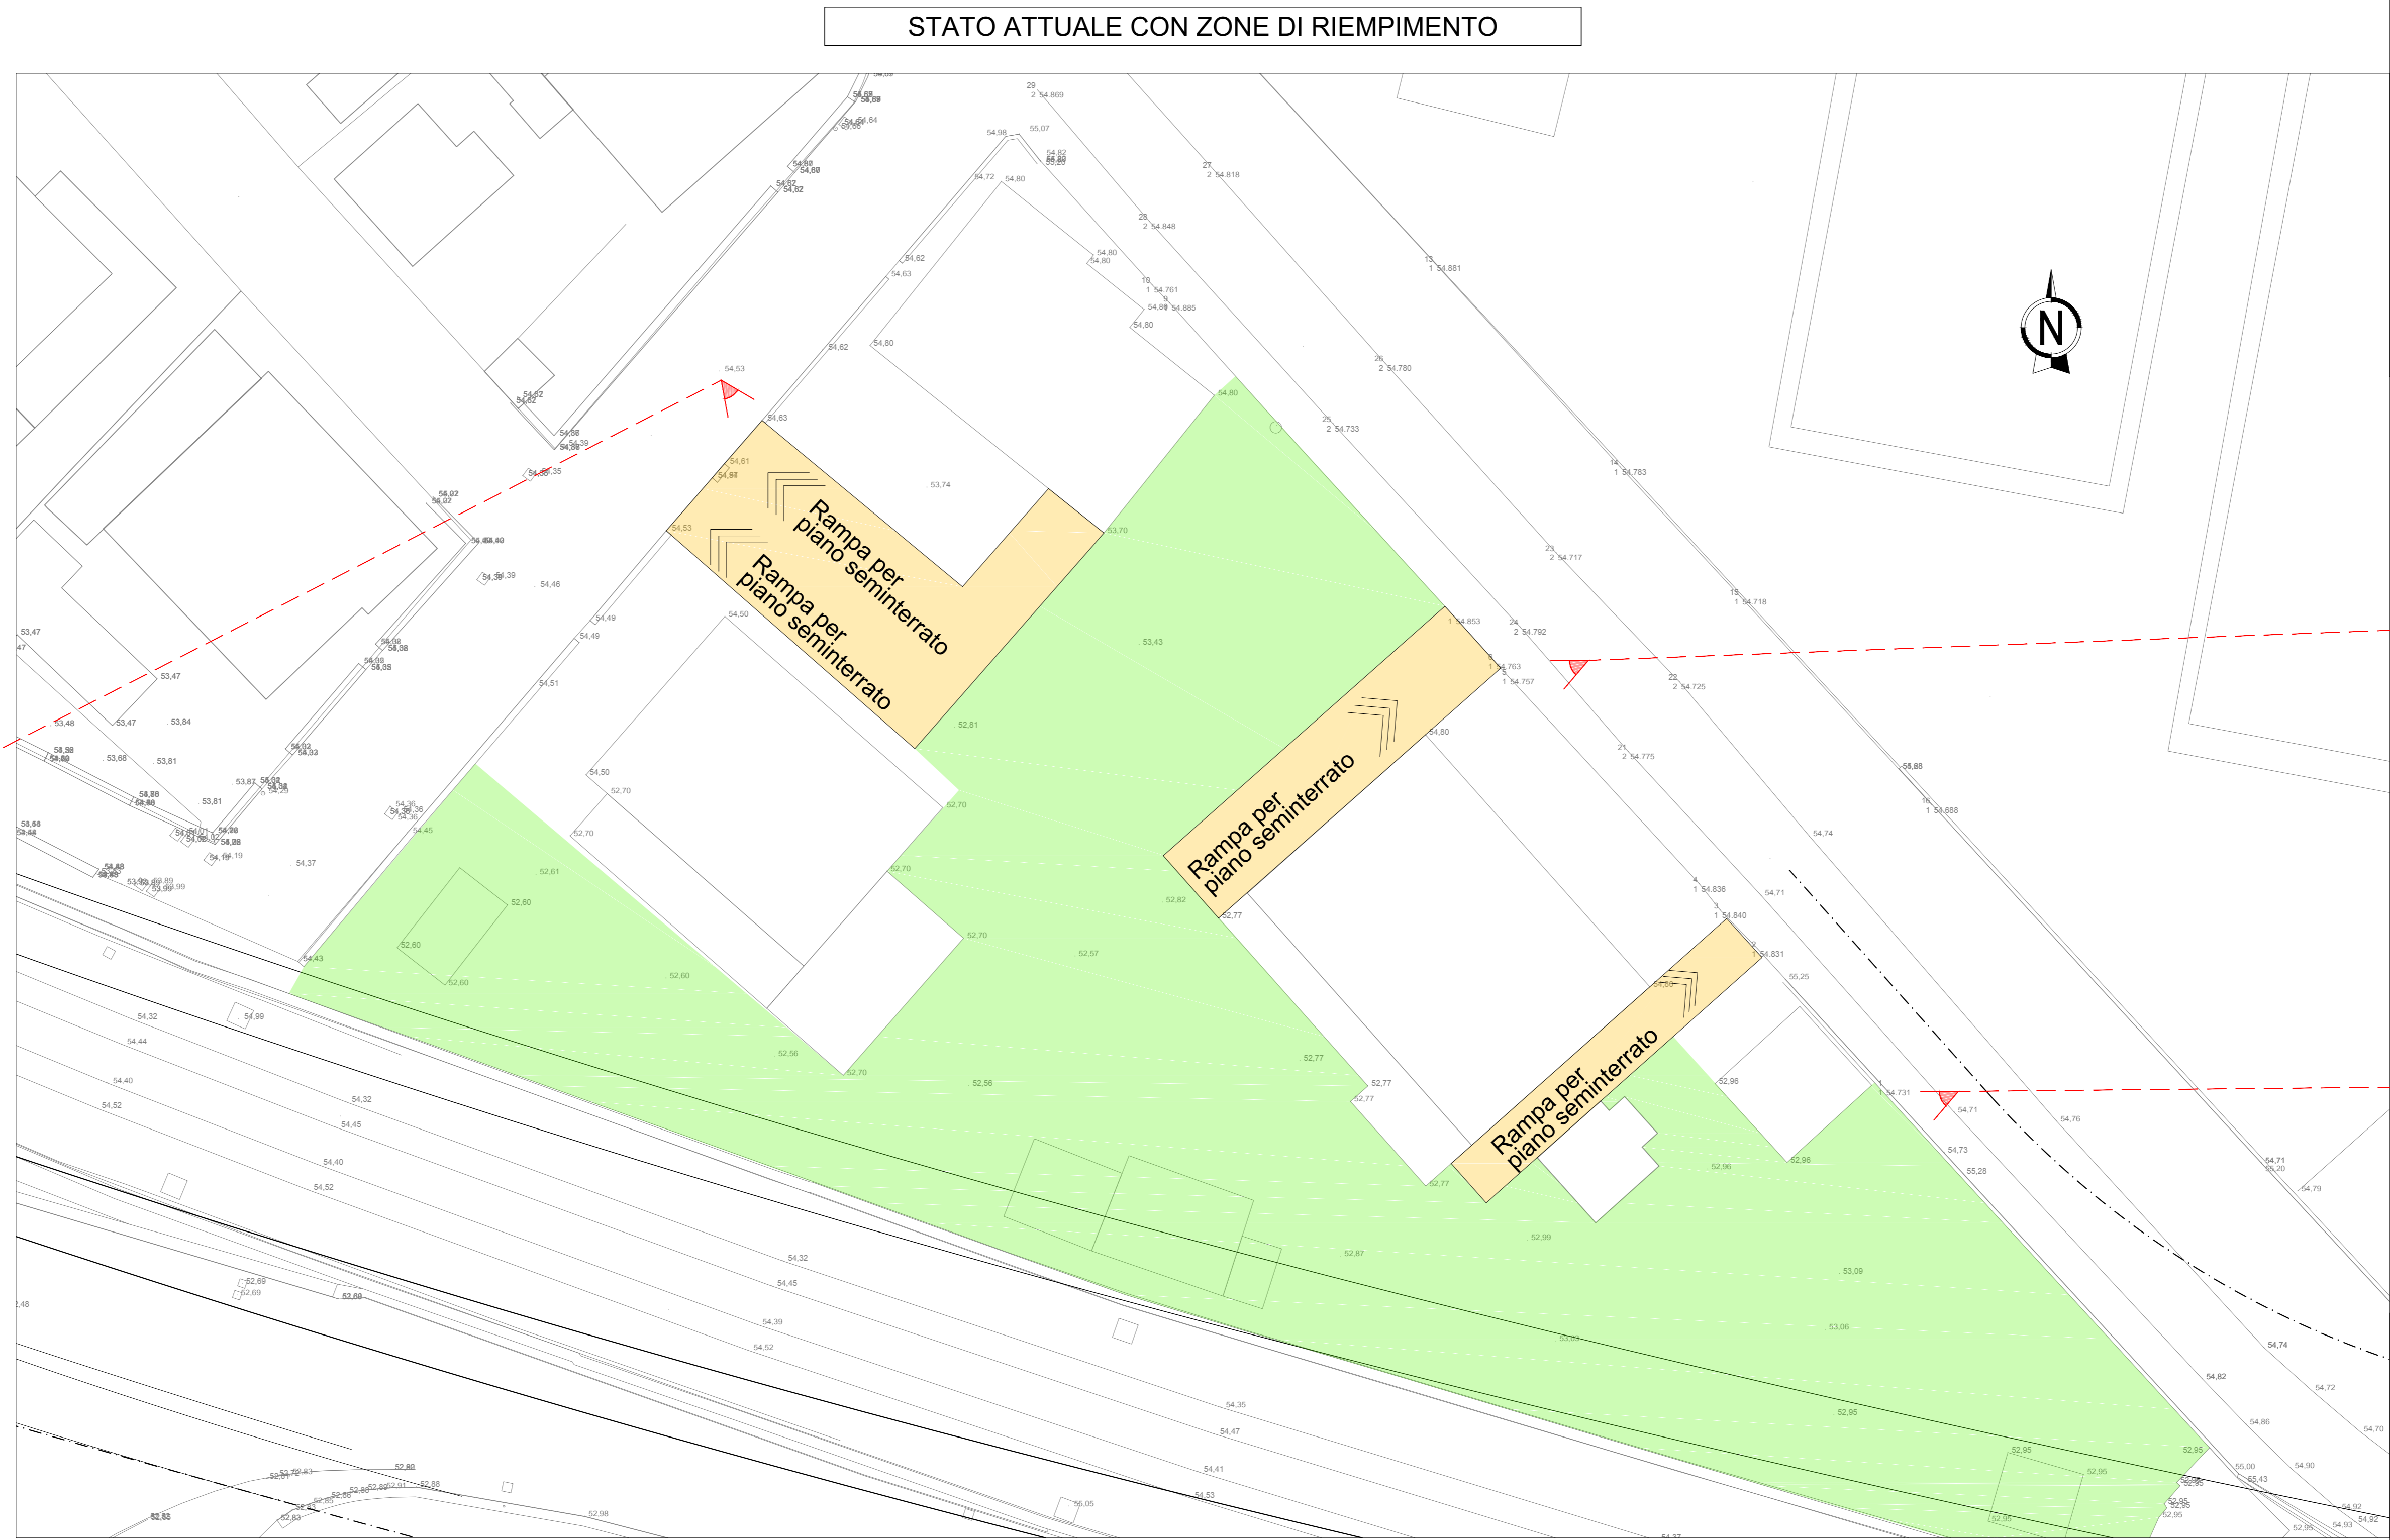


■ VERDE PUBBLICO [mq 634]


aree adibite a verde con essenze arboree del territorio

■ AREA PEDONALE [mq 1366]

pavimentazione in pietra locale di colore chiaro a listoni 50x200 tipo pietra di Vicenza sp. 3cm

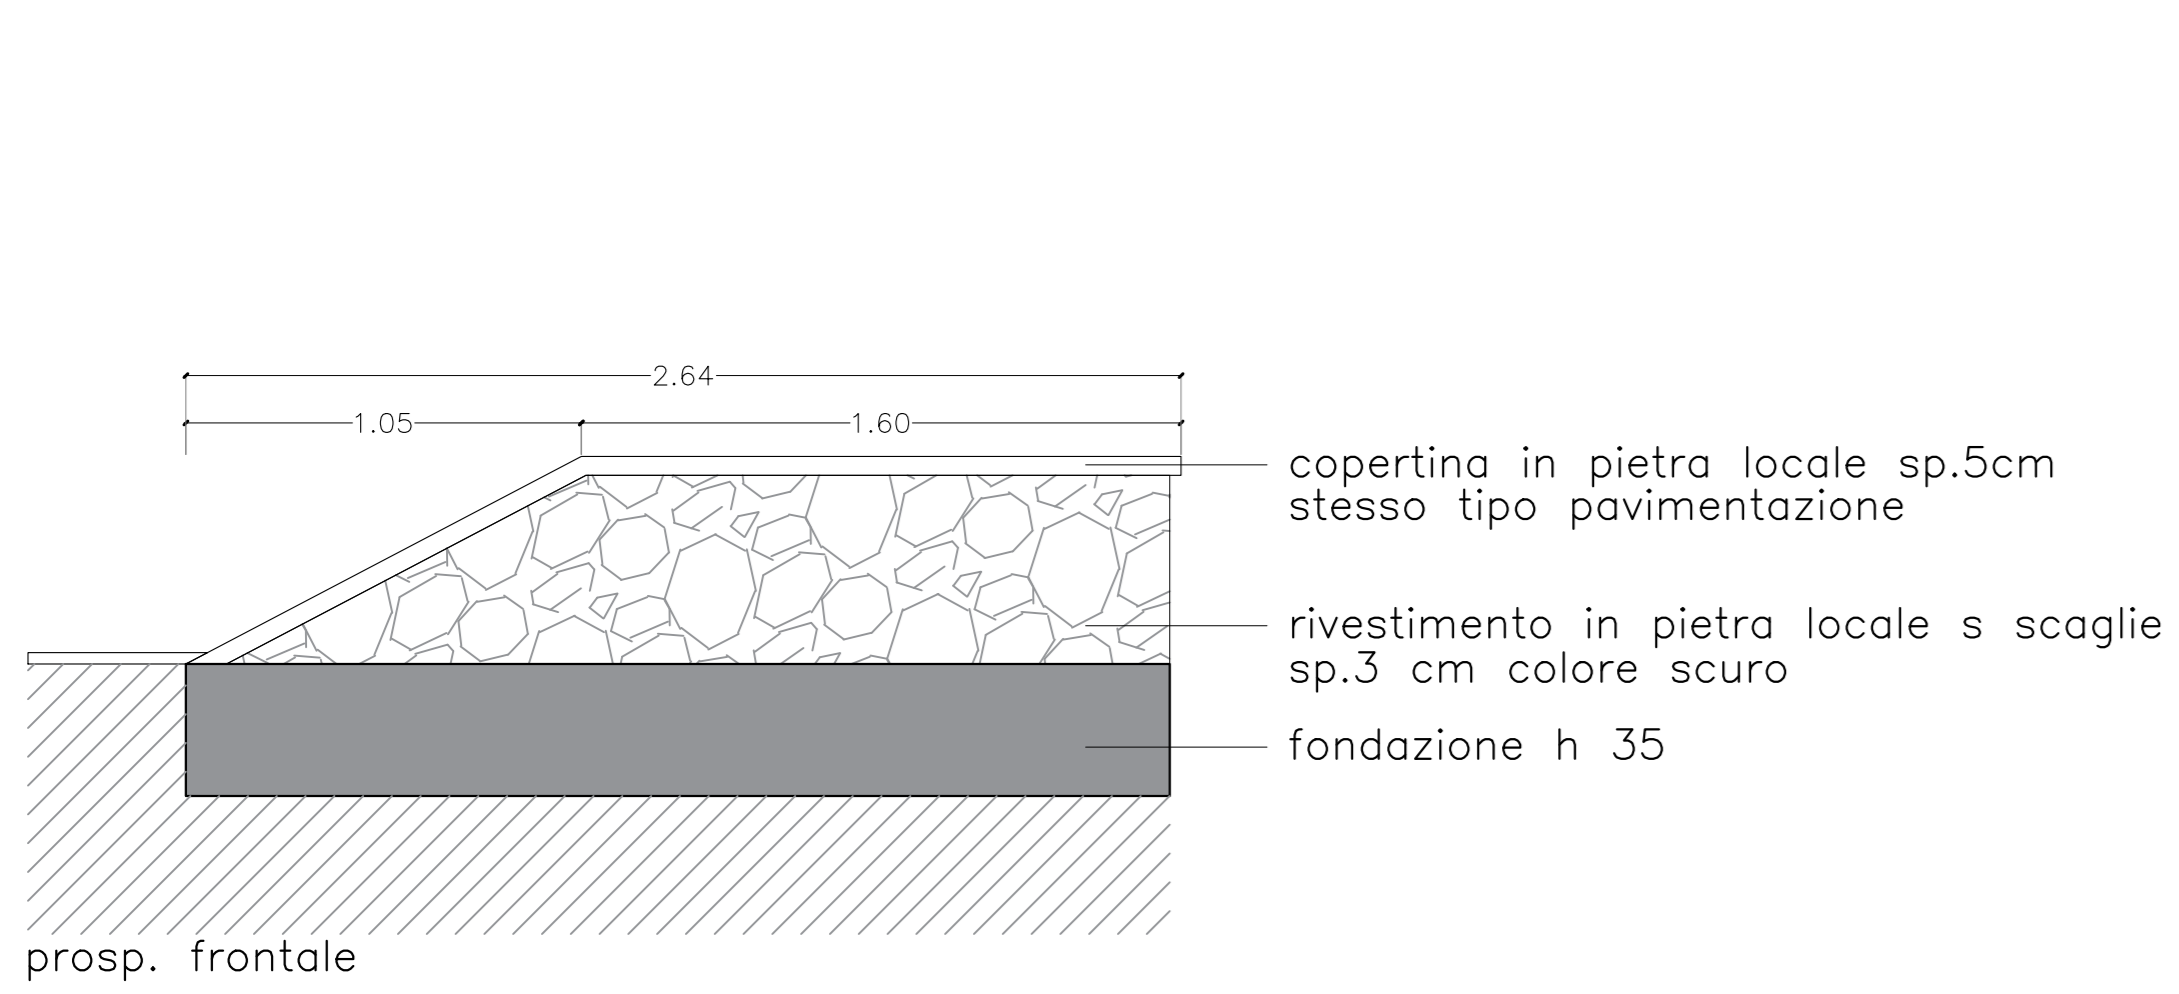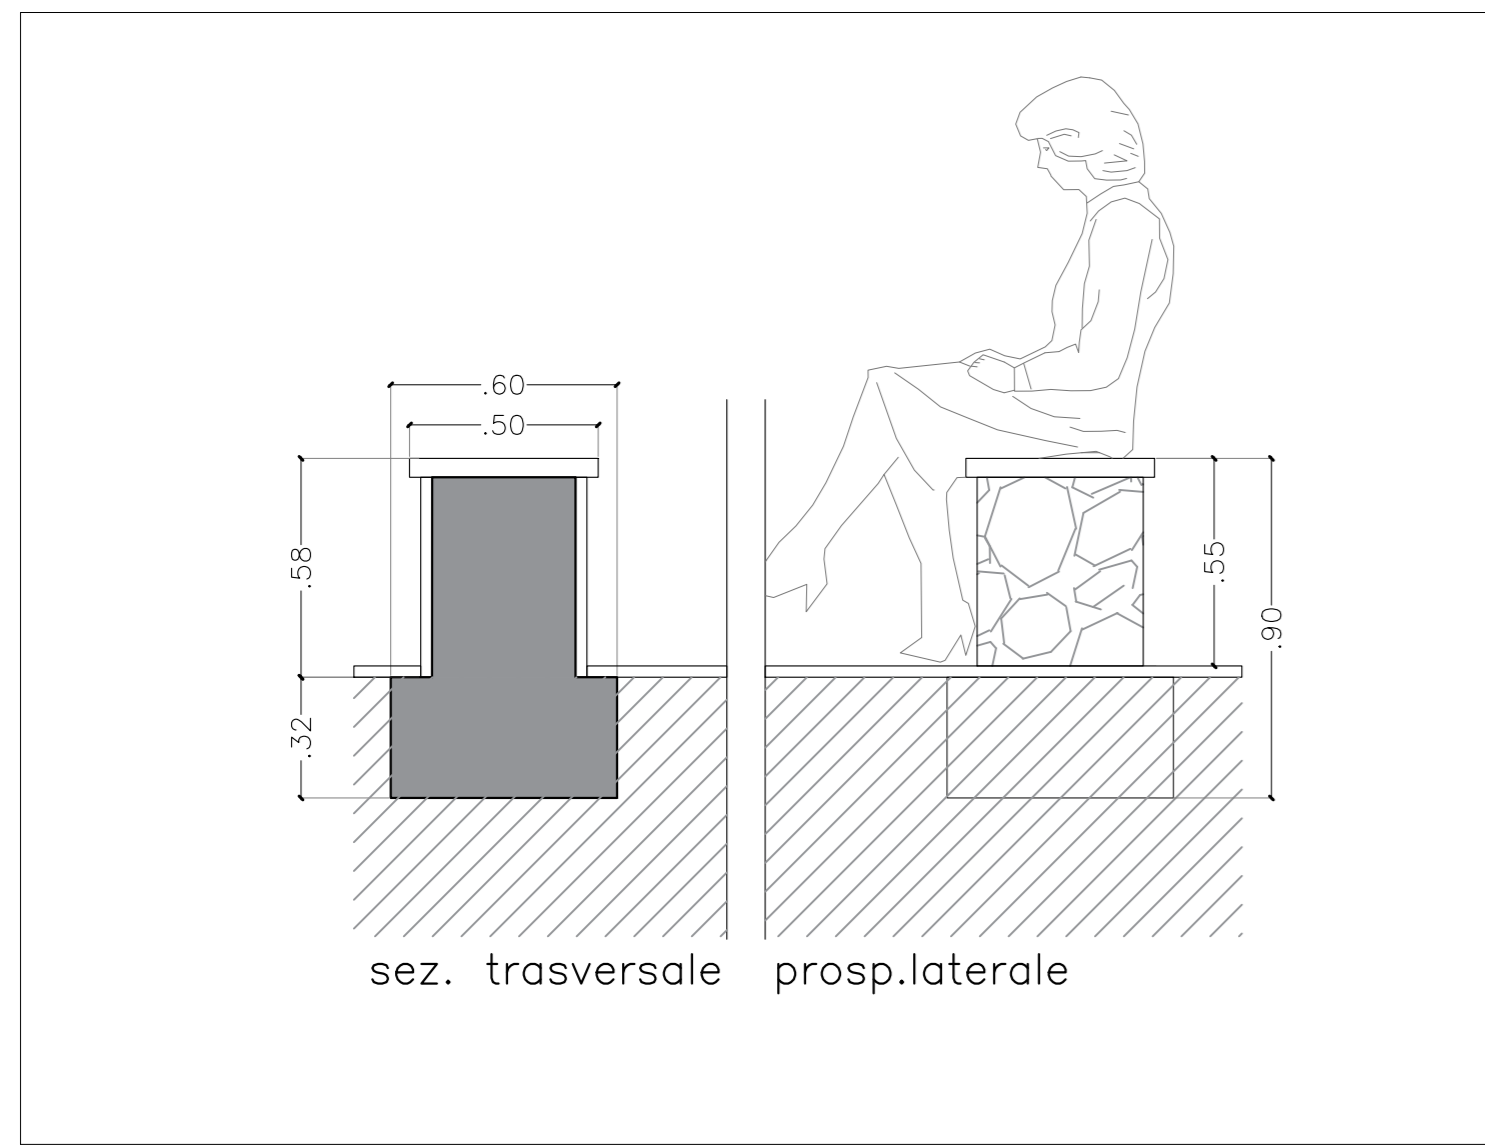

Specie arboree – h max 15m

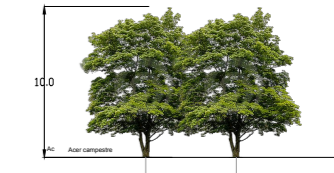

Acer campestre (a)

L'acero campestre è un albero di modeste dimensioni con tronco a volte contorto e ramificato e una chioma tesa e rotondeggiante. La corteccia, resacrato in placche rettangolari, è di colore bruno.



Fraxinus angustifolia subsp. oxycarpa (f)

Il fraxino mandriolante è un albero con arborea folla e caratteristica. Le foglie sono decidue, la corteccia, profondamente fessurata, è di colore grigio chiaro.

COMMITTENTE:



ALTA Sorveglianza:



GENERAL CONTRACTOR:



INFRASTRUTTURE FERROVIARIE STRATEGICHE DEFINITE DALLA LEGGE OBIETTIVO N. 443/01
LINEA A.V. /A.C. TORINO-VENEZIA Tratta VERONA-PADOVA
Lotto funzionale Verona-Bivio Vicenza
PROGETTO ESECUTIVO

IN - INTERFERENZE VIARIE
 IN06 - DEV. STRADA VIA SALIERI DAL km 2+700,00 AL km 3+450,00
 GENERALE

PLANIMETRIA VERDE PUBBLICO

PROGETTA INTRAVVISTA Ing. LUIGI ZACCARIA Ing. PAOLO CARBONIA Data:		CONCESSIONARIO Consorzio Irico-IV Due		DIRETTORE LAVORI Ing. LUIGI ZACCARIA Ing. PAOLO CARBONIA Data:		SCALA 1:200
COMMESSA IN 17	LOTTO 12	FASE E	ENTE TIPO DOC. E 12 P 8	OPERA/DISCIPLINA IN 06/00	PROG. REV. 003 B	FOGLIO 01
VISTO CONSORZIO IRICO-IV DUE Ing. LUIGI ZACCARIA Ing. PAOLO CARBONIA Data:			Firma _____			
Progettazione:						
Rev.	Descrizione	Redatto	Data	Verificato	Data	IL PROGETTISTA
A	ESIGENZE					Gioseppe Zaccaria Coppo
B	REGOLE PER CONFERMAZIONE DENTRO LEADERS					
C						
COG. 837757001 CUP: JA1E1000000009 File: C:\101\00000008\DWG						
Progetto cofinanziato dalla Unione Europea			TUTTI I DIRITTI DEL PRESENTE DOCUMENTO SONO RISERVATI. LA REPRODUZIONE ANCHE PARZIALE È VIETATA			