# PLANIMETRIA STATO DI FATTO

SCALA 1:500

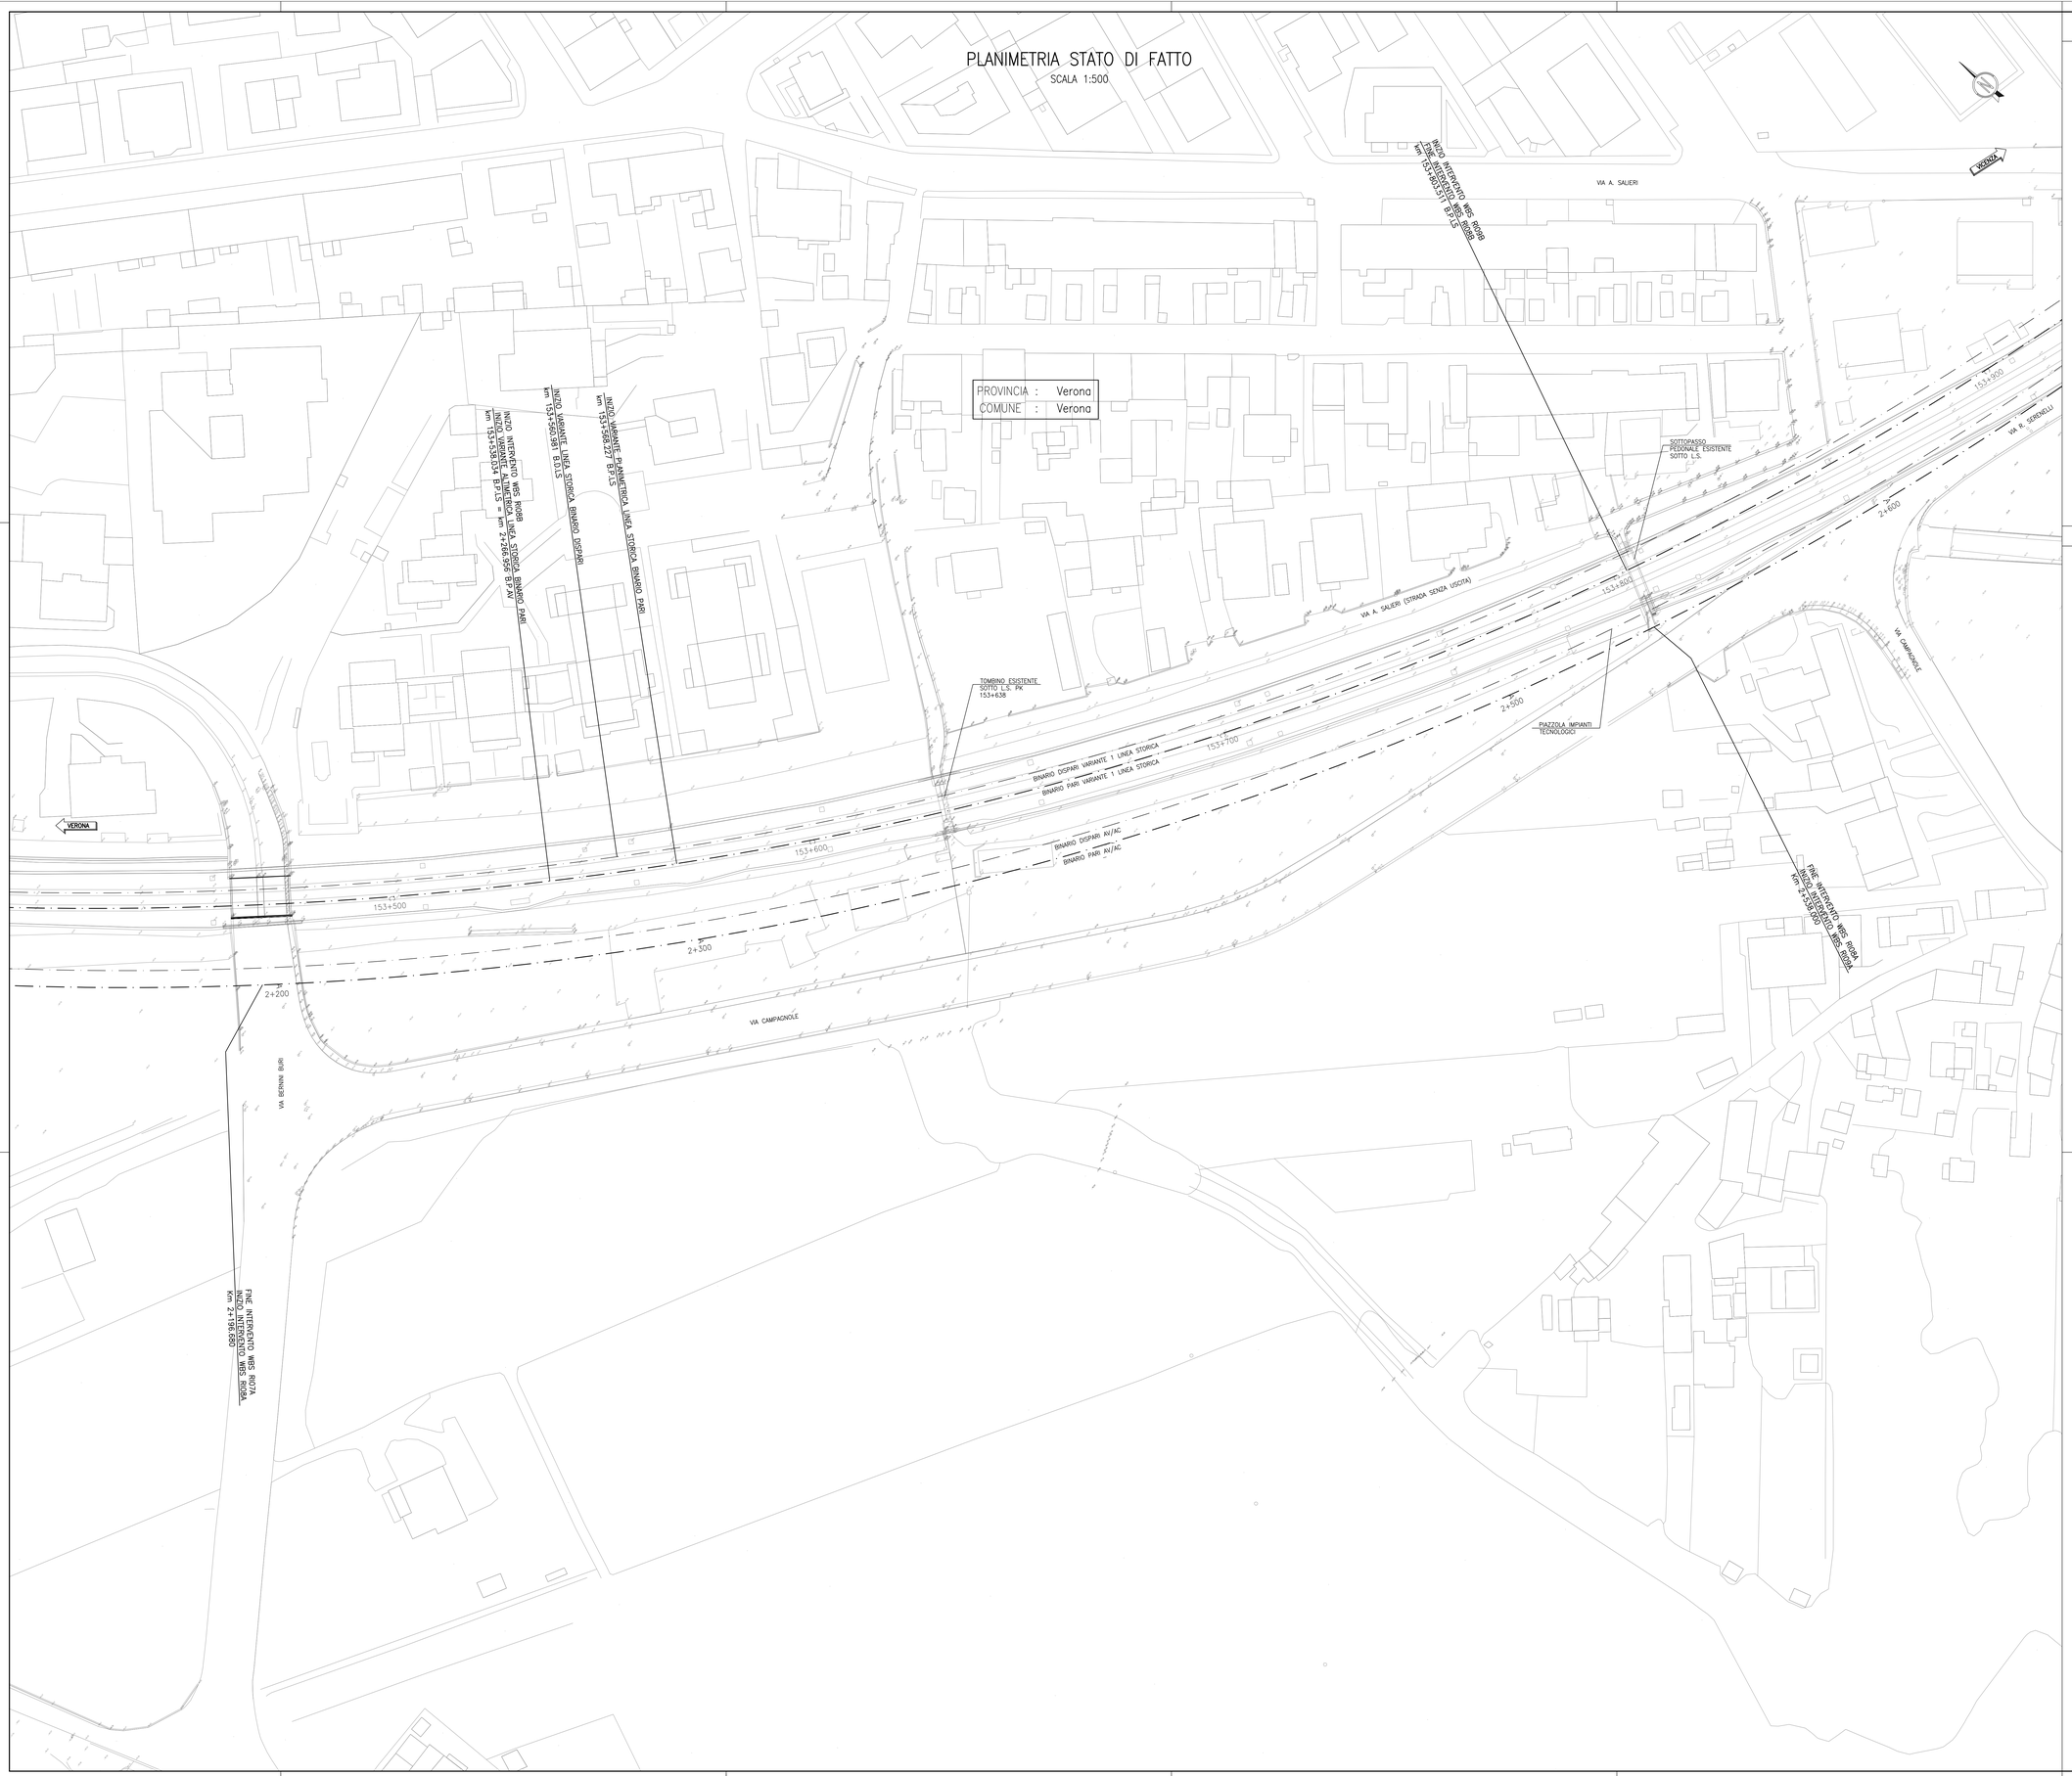


## DISEGNI DI RIFERIMENTO

| DESCRIZIONE | CODICE |
|---|---|
| | |

## LEGENDA

| | |
|---|---|
| $C_{D+100}$ | ETTOMETRICA |
| $Z_{km\ D+000}$ | CHILOMETRICA |
| DIREZIONE | DIREZIONI |
| | DIREZIONE NORD GEOGRAFICO |

– TUTTE LE PROGRESSIVE SONO RIFERITE AL BINARIO PARI, SALVO OVE DIVERSAMENTE SPECIFICATO

COMMITTENTE:

RFI RETE FERROVIARIA ITALIANA GRUPPO FERROVIE DELLO STATO

ALTA SORVEGLIANZA:

ITALFERR GRUPPO FERROVIE DELLO STATO

GENERAL CONTRACTOR: Consorzio Iric/AV Due

INFRASTRUTTURE FERROVIARIE STRATEGICHE DEFINITE DALLA LEGGE OBIETTIVO N. 443/01

LINEA A.V. /A.C. TORINO–VENEZIA Tratta VERONA–PADOVA
Lotto funzionale Verona–Bivio Vicenza

PROGETTO ESECUTIVO

RILEVATI

RILEVATO FERROVIARIO L.S. DAL KM 153+538,03 AL KM 153+803,

GENERALE

Planimetria stato di fatto

| GENERAL CONTRACTOR | | DIRETTORE LAVORI | SCALA : |
|---|---|---|---|
| INTEGRATORE MALAVENDA Ing. Ingegneri di | Consorzio Iricav Due Data: | Ing. Luca ZACCARIA Iscritto all'ordine degli Ingegneri di Ravenna n. A1206 Data: | 1:500 |

| COMMESSA | LOTTO | FASE | ENTE | TIPO DOC. | OPERA/DISCIPLINA | PROGR. | REV. | FOGLIO |
|---|---|---|---|---|---|---|---|---|
| IN17 | 12 | E | 12 | P8 | R10880 | 001 | A | |

Consorzio Iric/AV Due

VISTO CONSORZIO IRICAV DUE

Firma: Ing. Luca MANCOFF

Data

Progettazione :

| Rev. | Descrizione | Redatto | Data | Verificato | Data | Approvato | Data |
|---|---|---|---|---|---|---|---|
| A | EMISSIONE | Ronco | 31/03/2021 | Gallarate | 31/03/2021 | Aiello | 31/03/2021 |
| B | | | | | | | |
| C | | | | | | | |

IL PROGETTISTA

Dott. Ing. Luca ZACCARIA

Dott. Ing. Luca ZACCARIA

Ordine degli Ingegneri Ravenna n. A1206

Data: 31/03/2021

DIG. 8377957001 | CUP: J41E91000000009 | File: IN17I2E0PBR0880001A.DWG

Cod. origine: CODICE

Progetto cofinanziato dalla Unione Europea

Scala di plot:

TUTTI I DIRITTI DEL PRESENTE DOCUMENTO SONO RISERVATI: LA PRODUZIONE ANCHE PARZIALE È VIETATA