PLANIMETRIA STATO DI FATTO

SCALA 1:500

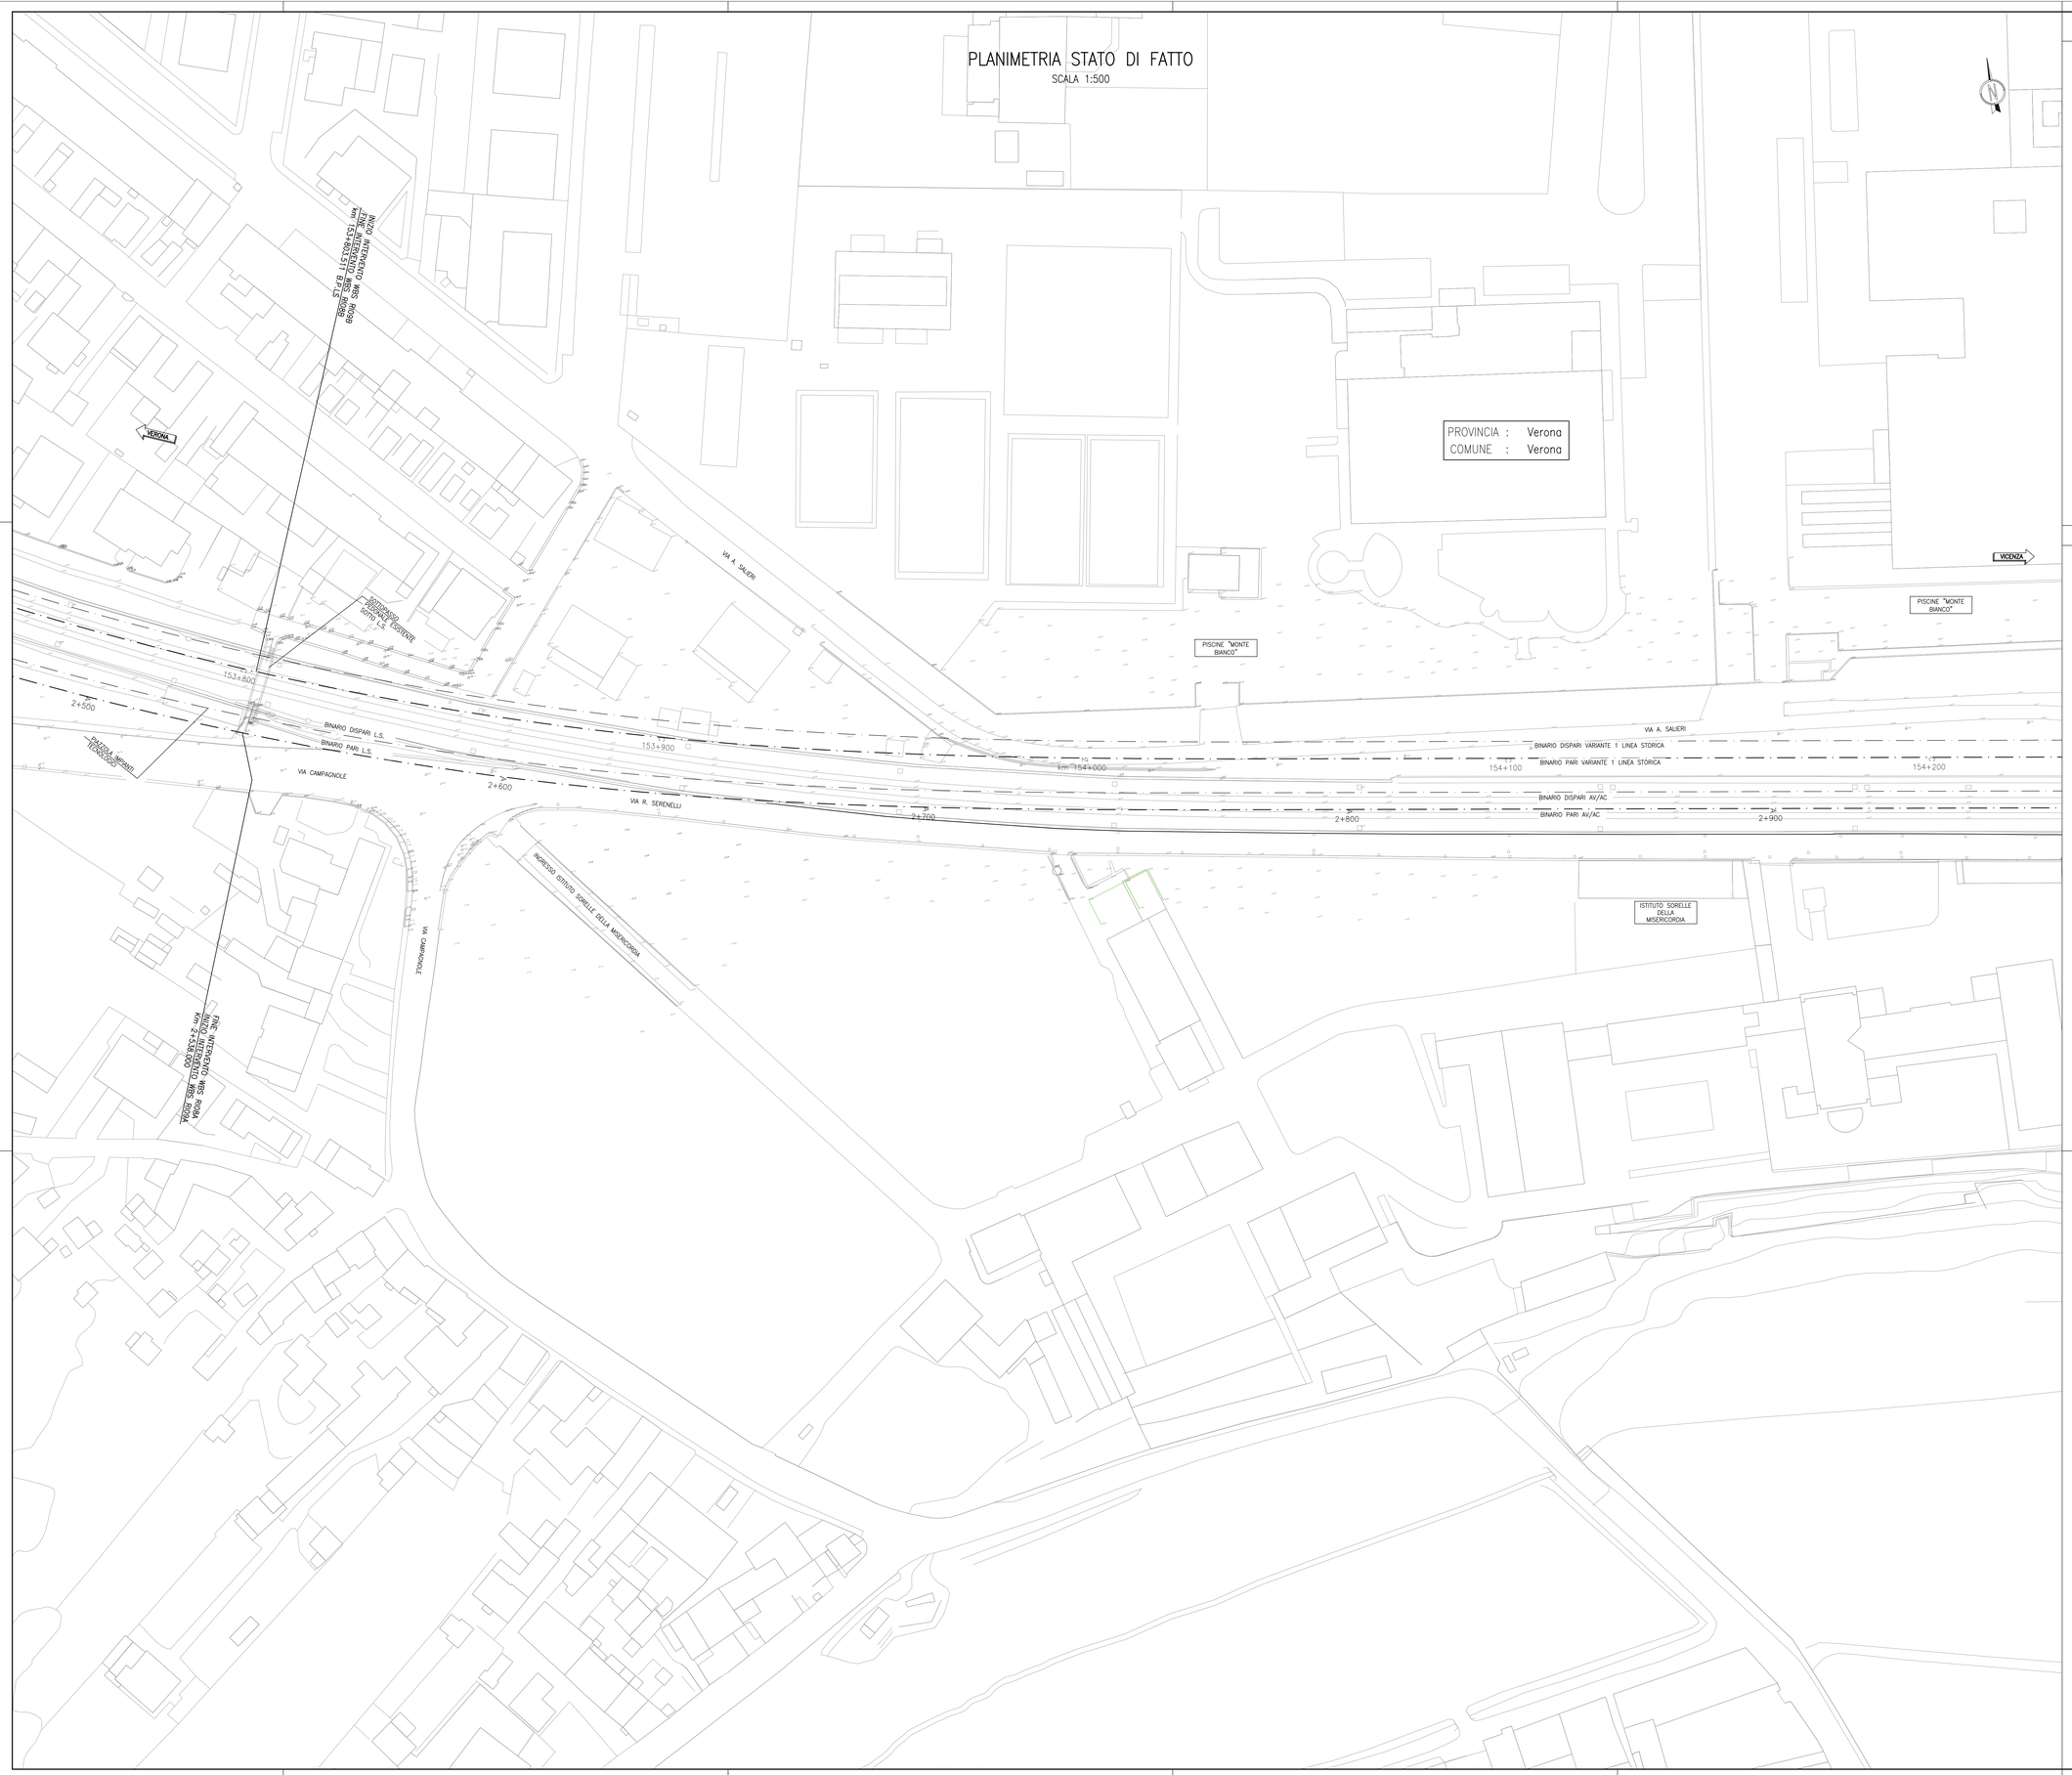

DISEGNI DI RIFERIMENTO

DESCRIZIONE	CODICE

LEGENDA

$Y_{Q=100}$	ETTOMETRICA
$Y_{km\ Q=1000}$	CHILOMETRICA
DIREZIONE	DIREZIONI
	DIREZIONE NORD GEOGRAFICO

– TUTTE LE PROGRESSIVE SONO RIFERITE AL BINARIO PARI, SALVO OVE DIVERSAMENTE SPECIFICATO

COMMITTENTE: RFI RETE FERROVIARIA ITALIANA – GRUPPO FERROVIE DELLO STATO

ALTA SORVEGLIANZA: ITALFERR – GRUPPO FERROVIE DELLO STATO

GENERAL CONTRACTOR: Consorzio IricoW Due

INFRASTRUTTURE FERROVIARIE STRATEGICHE DEFINITE DALLA LEGGE OBIETTIVO N. 443/01

LINEA A.V. /A.C. TORINO–VENEZIA Tratta VERONA–PADOVA

Lotto funzionale Verona–Bivio Vicenza

PROGETTO ESECUTIVO

RILEVATI

RILEVATO FERROVIARIO L.S. DAL KM 153+803,51 AL KM 154+423,00

GENERALE

Planimetria stato di fatto – Tav. 1

GENERAL CONTRACTOR	DIRETTORE LAVORI	SCALA :
IL PROGETTISTA INTEGRATORE Ing. Luca ZACCARIA Ordine degli Ingegneri di Ravenna n. 61206	Consorzio Iricav Due	1:500
	Ing. Luca ZACCARIA Iscritto all'ordine degli Ingegneri di Ravenna n. 61206	
	Data:	

COMMESSA	LOTTO	FASE	ENTE	TIPO DOC.	OPERA/DISCIPLINA	PROGR.	REV.	FOGLIO
IN17	12	E	I2	PB	RI09B0	001	A	

VISTO CONSORZIO IRICAV DUE

Data

Progettazione :

Rev.	Descrizione	Redatto	Data	Verificato	Data	Approvato	Data
	EMISSIONE	Ronchi	31/03/2022	Gallarini	31/03/2022	Gallo	31/03/2022

DIS. IA17RI12E2PBRI0B0001A.DWG | CUP: J41E91000000009 | File: IN17I2E2PBRI0B0001A.DWG | Cod. origine: 03002

Progetto cofinanziato dalla Unione Europea

Scala di plot:

TUTTI I DIRITTI DEL PRESENTE DOCUMENTO SONO RISERVATI. LA PRODUZIONE ANCHE PARZIALE È VIETATA