PLANIMETRIA STATO DI PROGETTO E ANDAMENTO ALTIMETRICO 1:200

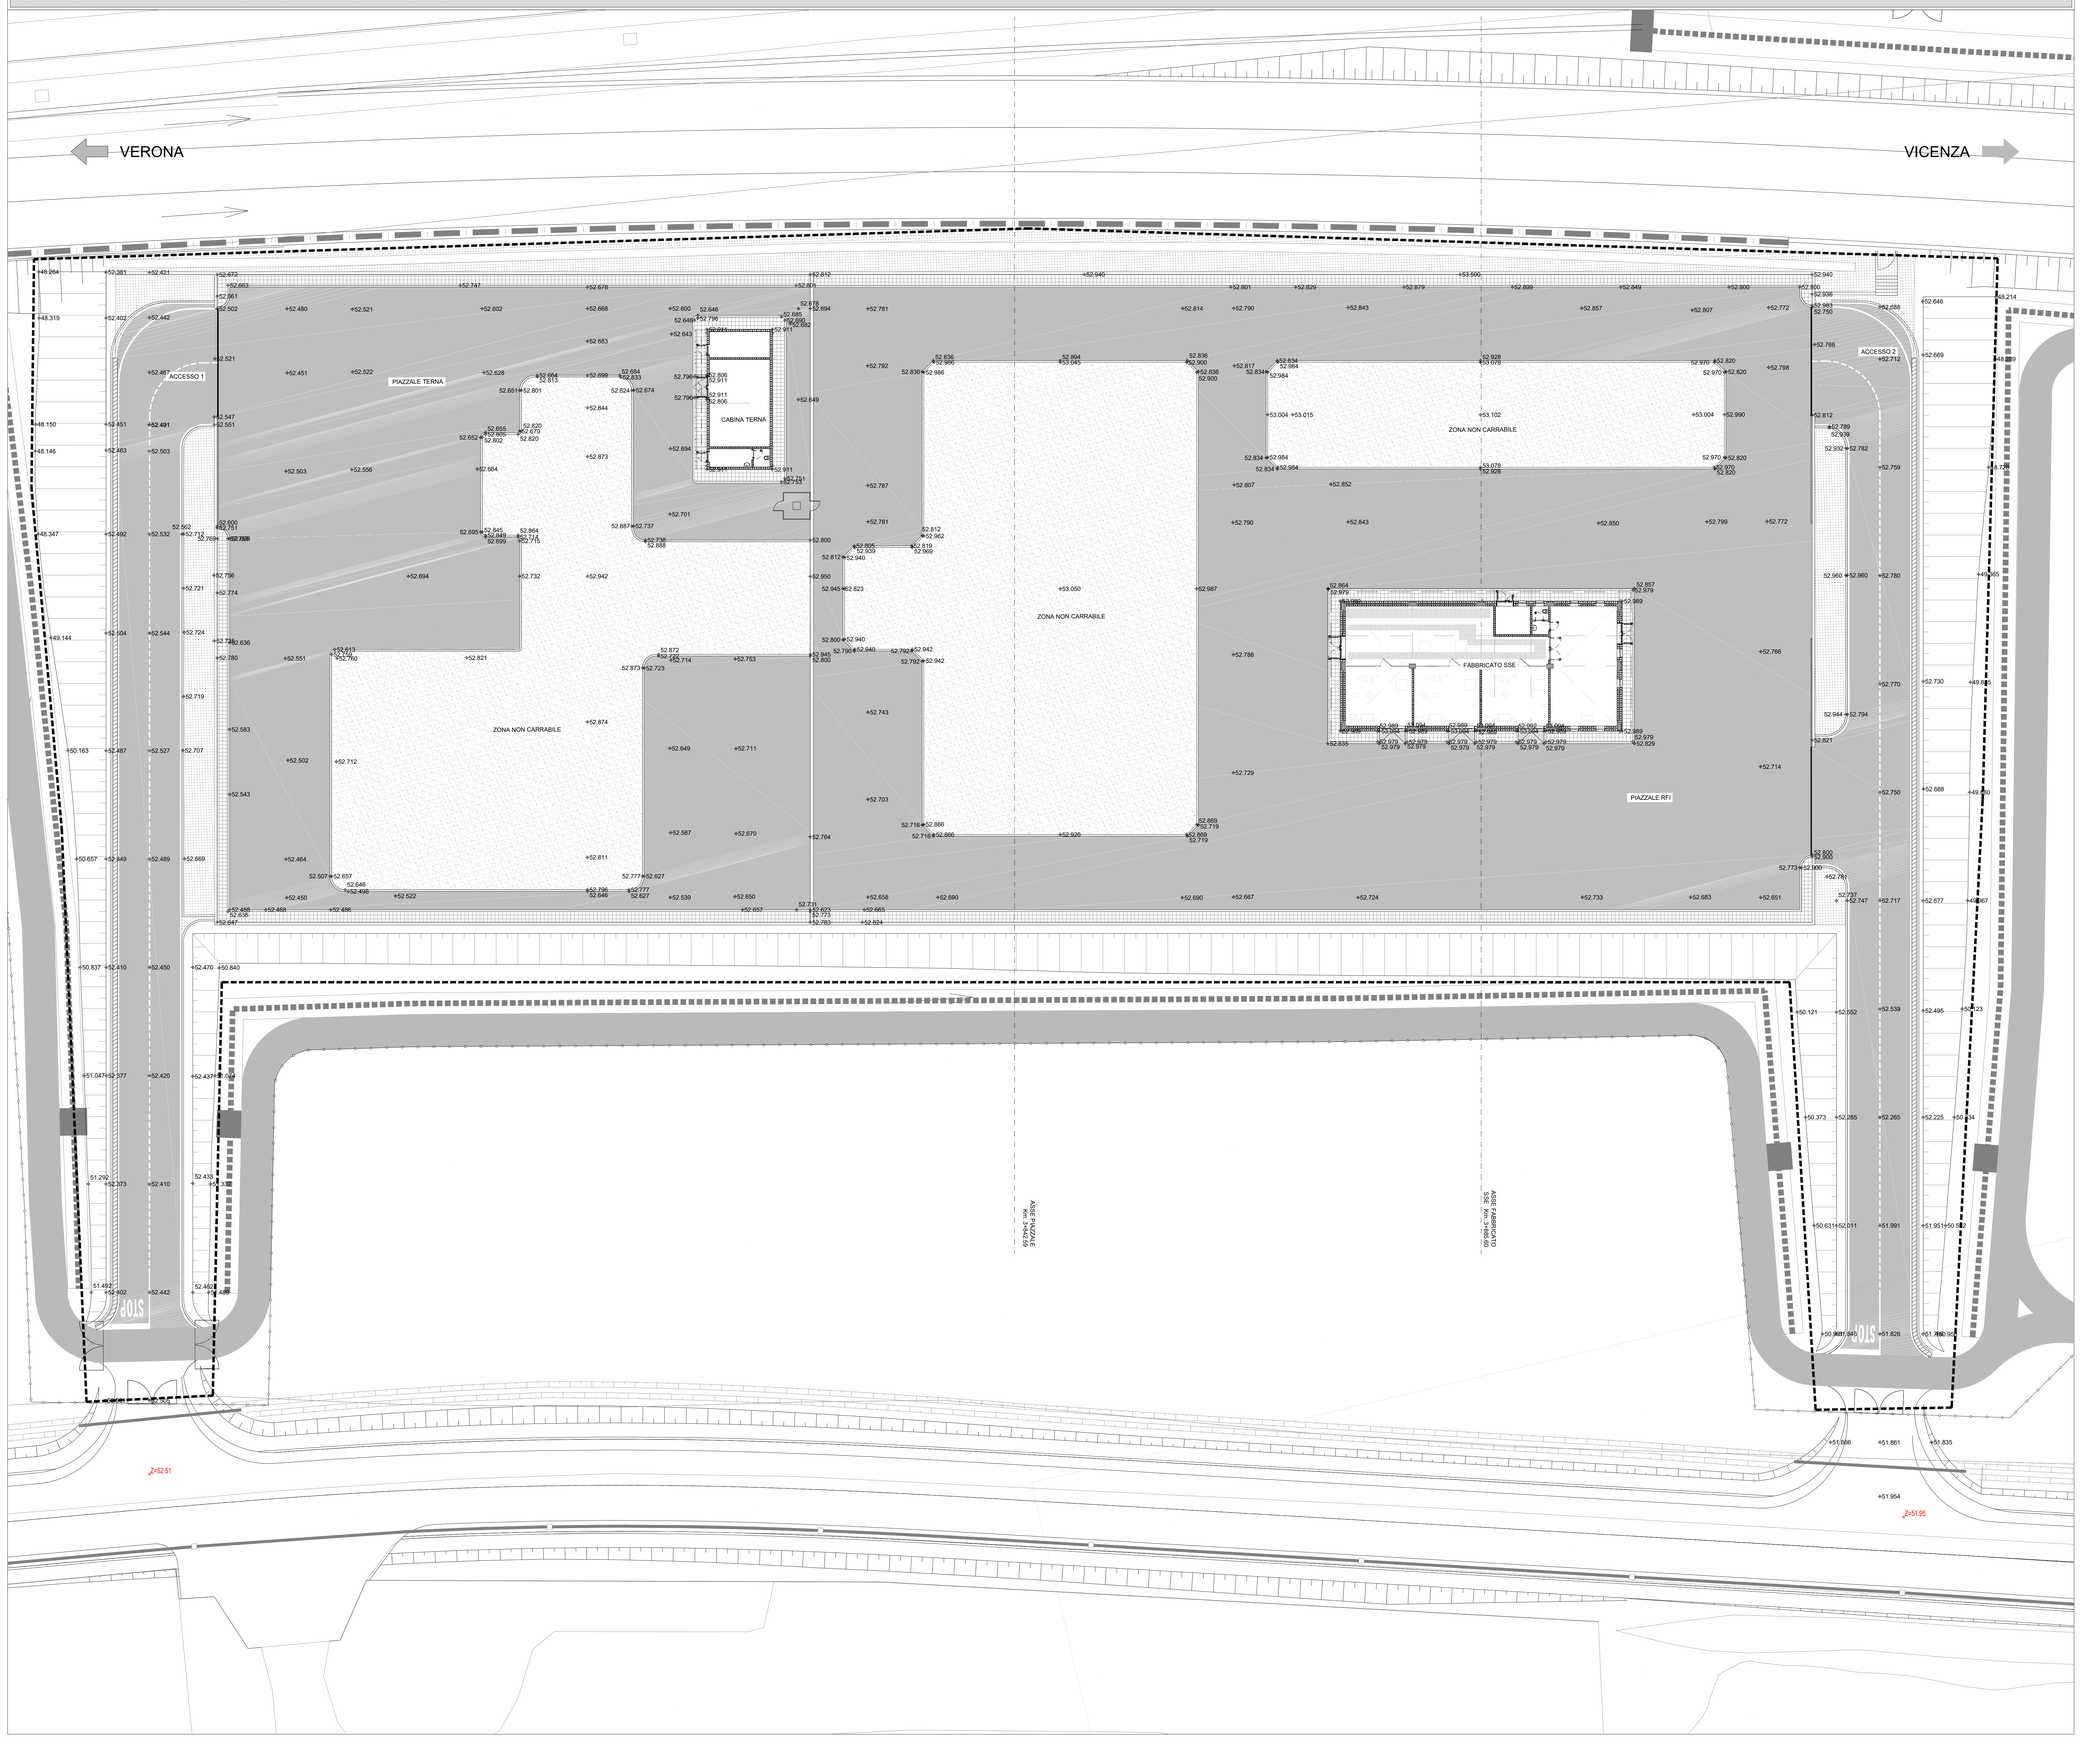

LEGENDA

- AREA D'INTERVENTO
- +52.820 QUOTE ALTIMETRICHE DI PROGETTO
- Z=51.89 QUOTE ALTIMETRICHE INTERVENTO NV55

NOTE GENERALI

- LE QUOTE SONO ESPRESSE IN METRI.
- LE QUOTE ALTIMETRICHE SONO ESPRESSE IN METRI slmm

K-MAP

COMMITTENTE: RFI RETE FERROVIARIA ITALIANA – GRUPPO FERROVIE DELLO STATO

ALTA SORVEGLIANZA: ITALFERR – GRUPPO FERROVIE DELLO STATO

GENERAL CONTRACTOR: Consorzio IricaW Due

INFRASTRUTTURE FERROVIARIE STRATEGICHE DEFINITE DALLA LEGGE OBIETTIVO N. 443/01

LINEA A.V. /A.C. TORINO–VENEZIA Tratta VERONA–PADOVA
Lotto funzionale Verona–Bivio Vicenza

PROGETTO ESECUTIVO

FABBRICATI

FA02 – FABBRICATO SSE AL Km 3+885.60

URBANIZZAZIONI

Planimetria generale stato di progetto e andamento altimetrico

GENERAL CONTRACTOR	DIRETTORE LAVORI	SCALA :
Consorzio Iricav Due Ing. Paolo CARMONA Data:	Ing. Luca ZACCARIA Iscritto all'ordine degli Ingegneri di Ravenna n. A1206 Data:	1: 200

COMMESSA	LOTTO	FASE	ENTE	TIPO DOC.	OPERA/DISCIPLINA	PROGR.	REV.	FOGLIO
IN17	12	E	12	PD	FA0200	003	B	

Consorzio IricaW Due — VISTO CONSORZIO IRICAV DUE — Data

Ing. Luca ZACCARIA

Progettazione :

Rev.	Descrizione	Redatto	Data	Verificato	Data	Approvato	Data	IL PROGETTISTA
A	EMISSIONE	GDZ	28/02/2020	MGA	28/02/2020	GDA	28/02/2020	
B	REV. A SEGUITO RECEPIMENTO STRUTTURA DVE VALIDATORE	GDZ	20/04/2020	MGA	20/04/2020	GDA	20/04/2020	Data: 20/04/2020

OGG. 837795?CD1 — CUP: J41E91000000009 — File: IN1712E12PIFA0200003B.DWG — Cod. origine: cacz

Progetto cofinanziato dalla Unione Europea

Scala di plot:

TUTTI I DIRITTI DEL PRESENTE DOCUMENTO SONO RISERVATI. LA PRODUZIONE ANCHE PARZIALE È VIETATA