


LEGENDA


- AREA D'INTERVENTO
- DEMOLIZIONE RECINZIONE
- COSTRUZIONI
- PAVIMENTAZIONE CARRABILE
- PAVIMENTAZIONE NON CARRABILE
- MARCIAPIEDE
- RAMPE
- SISTEMAZIONE A VERDE
- SISTEMAZIONE SCARPATE

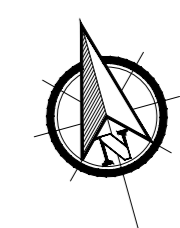

NOTE GENERALI

- LE QUOTE SONO ESPRESSE IN METRI.
- LE QUOTE ALTIMETRICHE SONO ESPRESSE IN METRI slm.

K-MAP

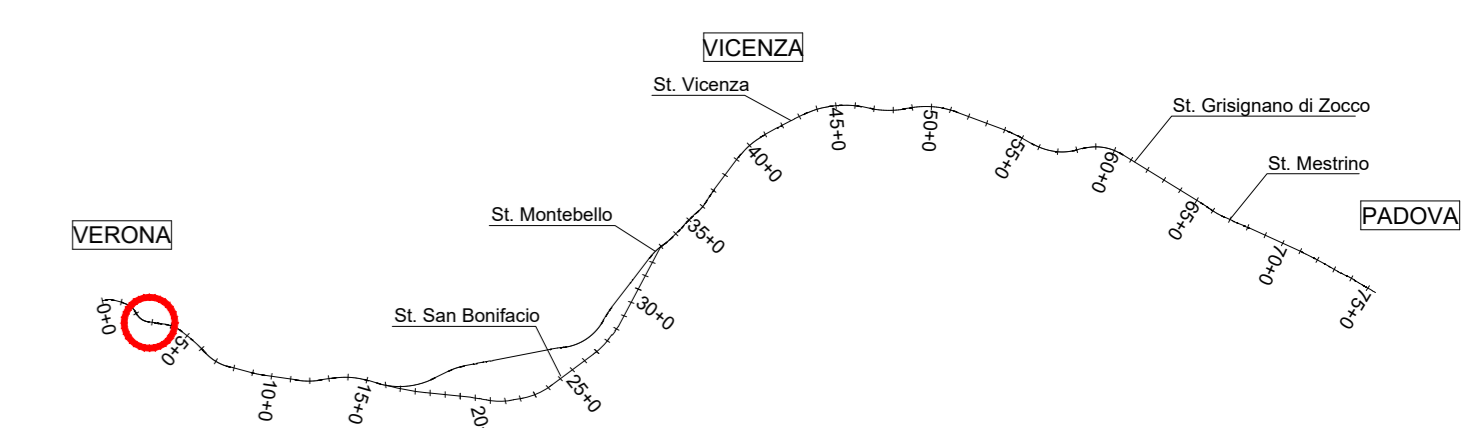

COMMITTENTE: **RFI**
 RETE FERROVIARIA ITALIANA
 GRUPPO FERROVIE DELLO STATO

ALTA SORVEGLIANZA: **ITALFERR**
 GRUPPO FERROVIE DELLO STATO

GENERAL CONTRACTOR: **Consorzio IricoAV Due**

INFRASTRUTTURE FERROVIARIE STRATEGICHE DEFINITE DALLA LEGGE OBIETTIVO N. 443/01
 LINEA A.V. /A.C. TORINO-VENEZIA Tratta VERONA-PADOVA
 Lotto funzionale Verona-Bivio Vicenza
PROGETTO ESECUTIVO
 FABBRICATI
 FA02 - FABBRICATO SSE AL Km 3+885.60
 URBANIZZAZIONI
 Planimetria costruzioni e demolizioni

GENERAL CONTRACTOR Consorzio IricoAV Due Ing. Paolo CARMONA Data:		DIRETTORE LAVORI Ing. Lucia ZACCARIA iscritta all'Ordine degli Ingegneri di Verona n. 41206 Data:		SCALA: 1:200				
COMMESSA FA0203	LOTTO 1	FASE 1	ENTE RFI	TIPO DOC. PROGR.	OPERA/DISCIPLINA FA0203	PROG. 004	REV. 0	FOGLIO 1
VISTO CONSORZIO IRI-CAV DUE Firmo: Ing. Lucia ZACCARIA				Data:				
Progettazione: Rev. Descrizione A EMISSIONE B REV. A EGGER RECUPERO STRUTTORIA INE VALICARE		Redatto Ing. Paolo CARMONA	Data 20/04/2017	Verificato Ing. Lucia ZACCARIA	Data 20/04/2017	Approvato Ing. Lucia ZACCARIA	Data 20/04/2017	IL PROGETTISTA
C.C. A377007001		C.U.P. 4419/9/000000009		File: W:\111010\FA0203\BWO		Cod. origine: cse		