
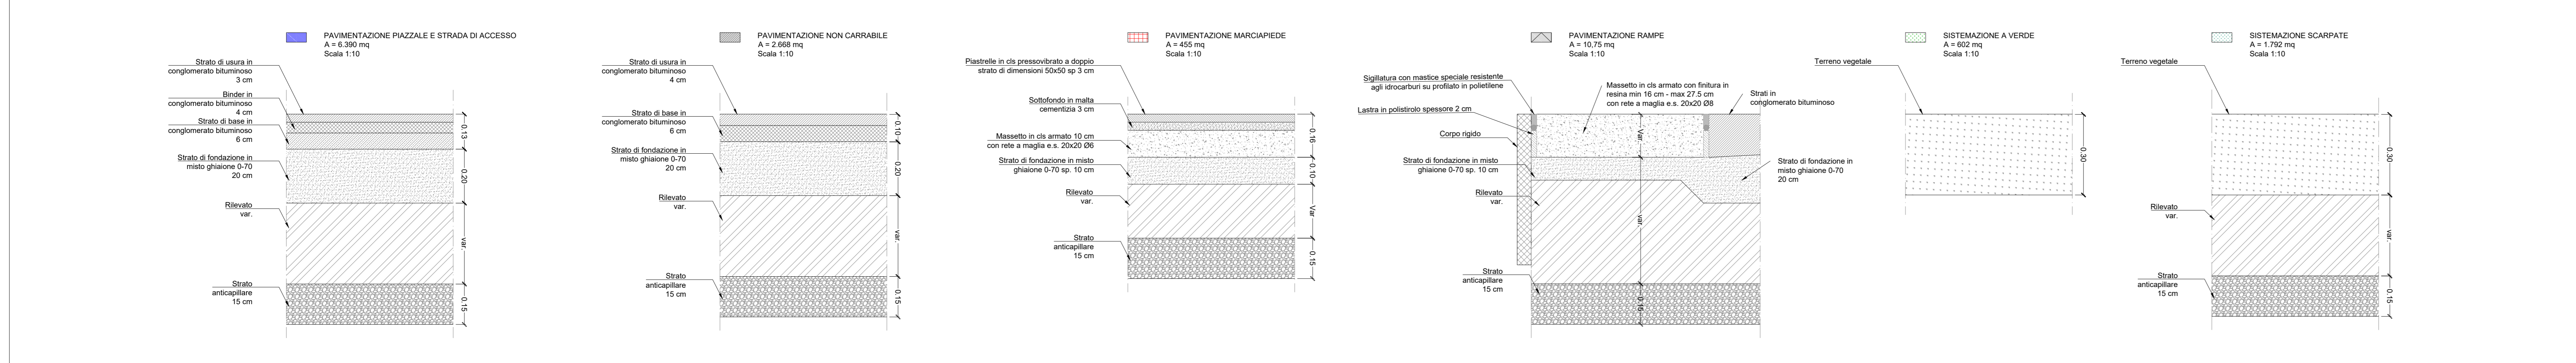


NOTE GENERALI

- LE QUOTE SONO ESPRESSE IN METRI.
- LE QUOTE ALTIMETRICHE SONO ESPRESSE IN METRI s.l.m.

K-MAP

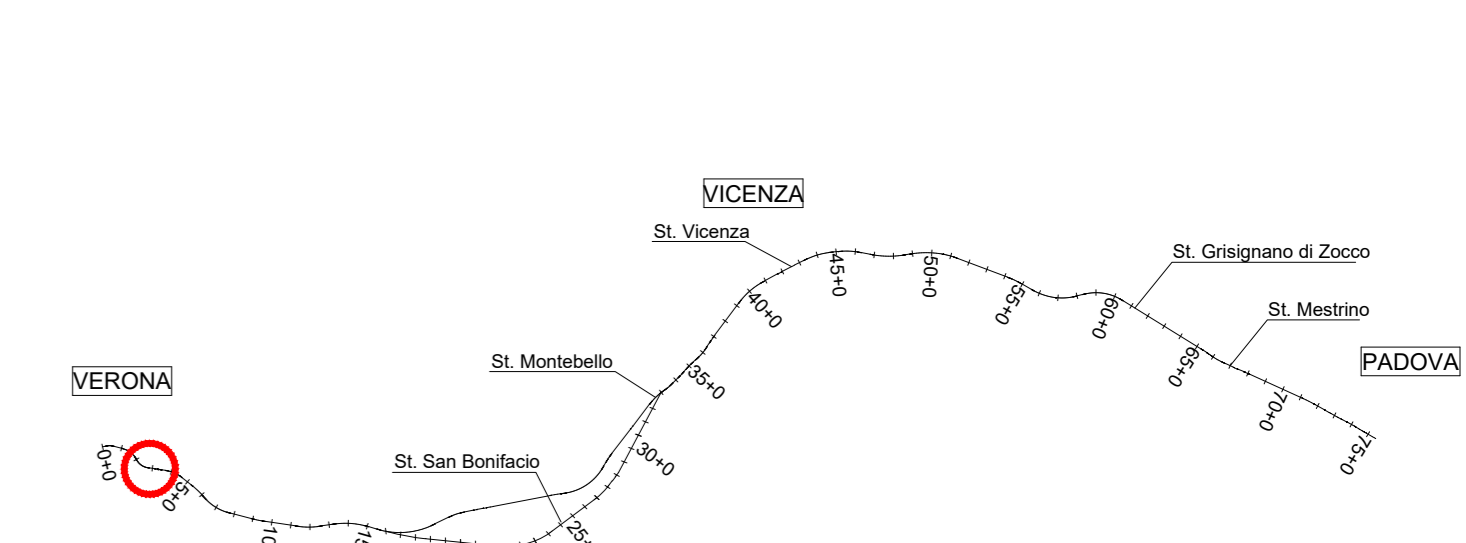

COMMITTENTE:

ALTA SORVEGLIANZA:

GENERAL CONTRACTOR:

INFRASTRUTTURE FERROVIARIE STRATEGICHE DEFINITE DALLA LEGGE OBIETTIVO N. 443/01
LINEA A.V. /A.C. TORINO-VENEZIA Tratta VERONA-PADOVA
Lotto funzionale Verona-Bivio Vicenza
PROGETTO ESECUTIVO
12-FA-FABBRICATI
3-FA02 - FABBRICATO SSE AL Km 3+885
3-URBANIZZAZIONI
Piazzale - Trattamento superfici

Rev.	Descrizione	Redatto	Data	Verificato	Data	Approvato	Data	IL PROGETTISTA
A	EMISSIONE
B	REV. A SEGNO REVISIONI STRUTTORIA INE VALICARE

CC: A371917001 CUP: J41E91000000009 File: \M\12\12FA02\3-URBANIZZAZIONI.DWG Cod. origine: sse