


LEGENDA

AREA D'INTERVENTO



K-MAP

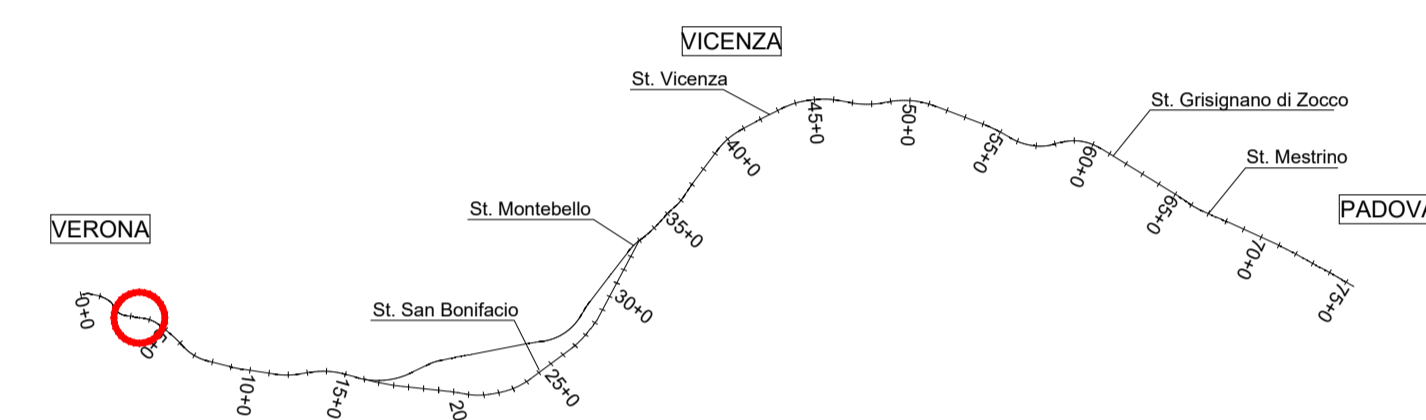

COMMITTENTE: **RFI**
RETE FERROVIARIA ITALIANA
GRUPPO FERROVIE DELLO STATO

ALTA SORVEGLIANZA: **ITALFERR**
GRUPPO FERROVIE DELLO STATO

GENERAL CONTRACTOR: **Consorzio Iricav Due**

INFRASTRUTTURE FERROVIARIE STRATEGICHE DEFINITE DALLA LEGGE OBIETTIVO N. 443/01

LINEA A.V./A.C. TORINO-VENEZIA Tratta VERONA-PADOVA
Lotto funzionale Verona-Bivio Vicenza

PROGETTO ESECUTIVO

FABBRICATI

FA02 - FABBRICATO SSE AL Km 3+885.60

URBANIZZAZIONI

Planimetria di inquadramento

	GENERAL CONTRACTOR	DIRETTORE LAVORI	SCALA : 1:1000
	Integratore Consorzio Iricav Due Ing. Paolo CARMONA Data:	Ing. Luca ZACCARIA Isritto all'ordine degli ingegneri di Ravenna n. A1206 Data:	

COMMESSA	LOTTO	FASE	ENTE	TIPO DOC.	OPERA/DISCIPLINA	PROGR.	REV.	FOGLIO
IN17	11	E	I2	P7	FA0200	001	A	di

Consorzio Iricav Due

VISTO CONSORZIO IRICAV DUE
Firma: **Ing. Luca ZACCARIA**
Data:

Progettazione:

Rev.	Descrizione	Redatto	Data	Verificato	Data	Approvato	Data	IL PROGETTISTA
A	EMISSIONE A SEGUITO REPERIMENTO STRUTTURALE IN VALICATA	SEA	20/04/2021	SEA	20/04/2021	SEA	20/04/2021	

CIG: 8377957CD1 CUP: J41E9100000009 File: n1116102P7FA020001A.DWG
Cod. origine: 00000