SEZIONE 1–1

Scala 1:200

Pk 1+900.000 (A.V./A.C.) – Pk 153+177.110 (L.S.)

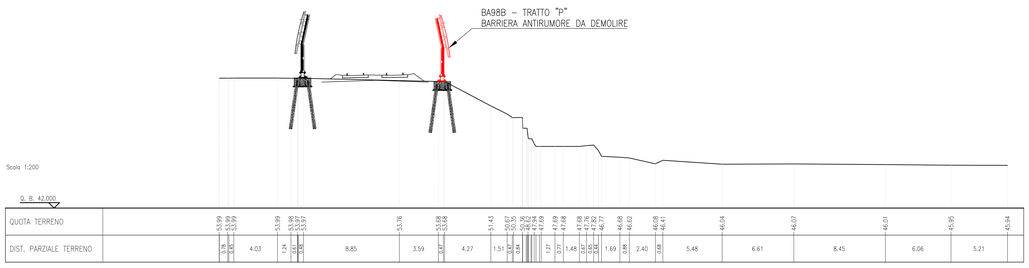

| | | |