

COMMITTENTE:



ALTA SORVEGLIANZA:



GENERAL CONTRACTOR:



INFRASTRUTTURE FERROVIARIE STRATEGICHE DEFINITE DALLA LEGGE OBIETTIVO N. 443/01

**LINEA A.V. /A.C. TORINO-VENEZIA Tratta VERONA-PADOVA
Lotto funzionale Verona-Bivio Vicenza**

PROGETTO ESECUTIVO

IN - INTERFERENZE VIARIE

IN06 - DEV. STRADA VIA SALIERI DAL km 2+700,00 AL km 3+450,00

GENERALE

QUADERNO DELLE SEZIONI TRASVERSALI

GENERAL CONTRACTOR		DIRETTORE LAVORI	SCALA : 1:200
IL PROGETTISTA INTEGRATORE ing. Giovanni MALAVENDA iscritto all'ordine degli ingegneri di Verona n. 4289 Data: 89	Consorzio Iricav Due ing. Guido FRATINI Data:	ing. Luca ZACCARIA iscritto all'ordine degli ingegneri di Ravenna n. A1206 Data:	

COMMESSA	LOTTO	FASE	ENTE	TIPO DOC.	OPERA/DISCIPLINA	PROGR.	REV.	FOGLIO
IN17	12	E	12	M9	IN0600	01A	.	DI

	VISTO CONSORZIO IRICAV DUE	
	Firma ing. Luca RANDOLFI	Data

Progettazione :

Rev.	Descrizione	Redatto	Data	Verificato	Data	Approvato	Data	IL PROGETTISTA
A	EMISSIONE	Coding	30/03/21	C.Petri	30/03/21	P.Luciani	30/03/21	Giuseppefabrizio Coppa Dott. Ingeg. GIUSEPPE FABRIZIO COPPA n. A1476 Data:
B								
C								


CIG. 8377957CD1	CUP: J41E91000000009	File: IN1712E12W9IN060001A.DWG
		Cod. origine: CODICE

Progetto cofinanziato dalla Unione Europea

Scala di plot:

TUTTI I DIRITTI DEL PRESENTE DOCUMENTO SONO RISERVATI: LA PRODUZIONE ANCHE PARZIALE È VIETATA


AREA	
Scavo	1.35 mq
Rilevato	0.05 mq
Usura	0.12 mq
Inerbimento	0.20 mq
Binder	0.28 mq
Base	0.80 mq

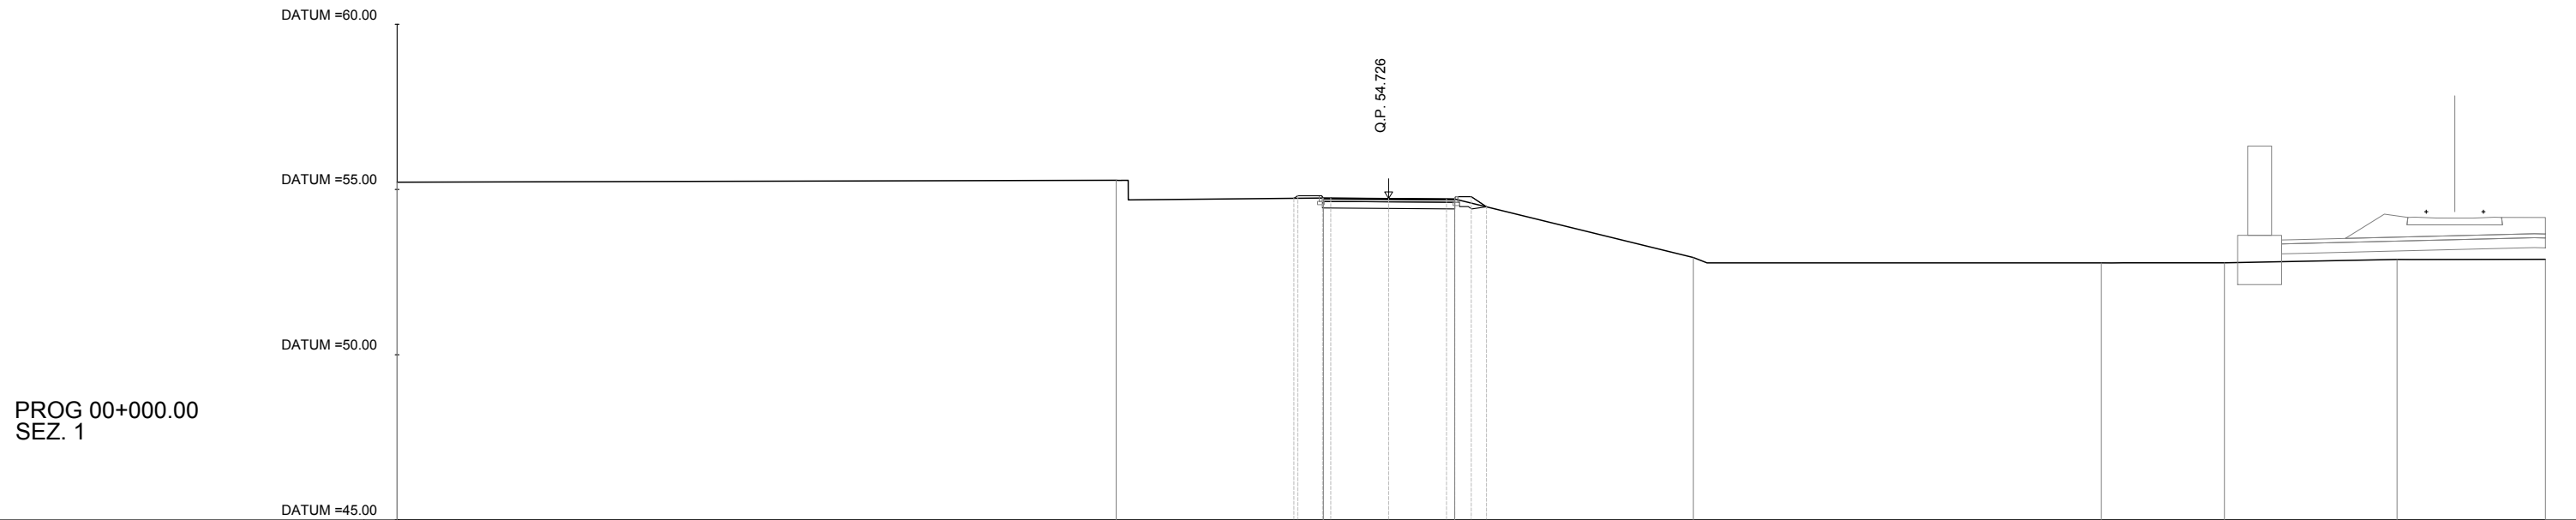

PROG 00+000.00
SEZ. 1

QUOTE TERRENO	55.22	55.28	54.74	54.71	52.94	52.78	52.78	52.88	52.89
DIST. PROGRESSIVE TERRENO	-30.00	-8.25	-1.97	2.00	9.22	21.56	25.29	30.51	35.00
QUOTE PROGETTO			54.83	54.74	54.71				
DIST. PROGRESSIVE PROGETTO			-2.15	-1.99	0.00	1.76	2.50	2.96	


AREA	
Scavo	1.44 mq
Rilevato	0.00 mq
Usura	0.12 mq
Inerbimento	0.14 mq
Binder	0.28 mq
Base	0.80 mq

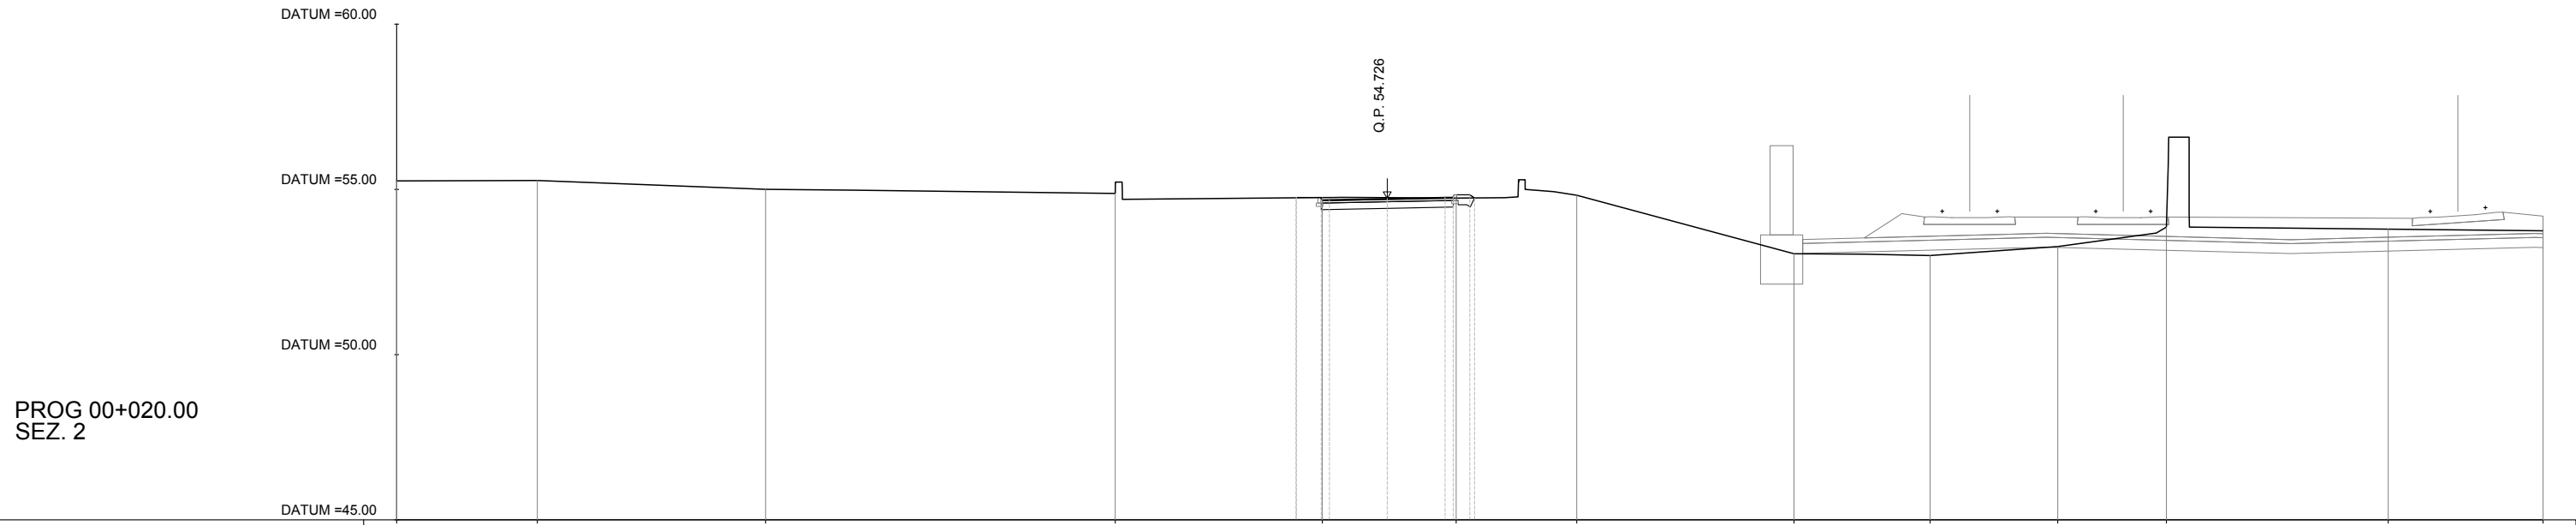

PROG 00+020.00
SEZ. 2


QUOTE TERRENO	55.26	55.27	55.00	54.88	54.75	54.74	54.82	53.05	53.00	53.27	53.86	53.80	53.75
DIST. PROGRESSIVE TERRENO	-30.00	-25.74	-18.83	-8.24	-1.97	2.09	5.74	12.32	16.44	20.31	23.59	30.31	35.00
QUOTE PROGETTO					54.76	54.79	54.73	54.79	54.79	54.79	54.79	54.79	54.79
DIST. PROGRESSIVE PROGETTO					-2.75	-1.99	0.00	1.05	2.64	2.64	2.64	2.64	2.64

AREA	
Scavo	1.25 mq
Rilevato	0.04 mq
Usura	0.12 mq
Inerbimento	0.15 mq
Binder	0.28 mq
Base	0.80 mq

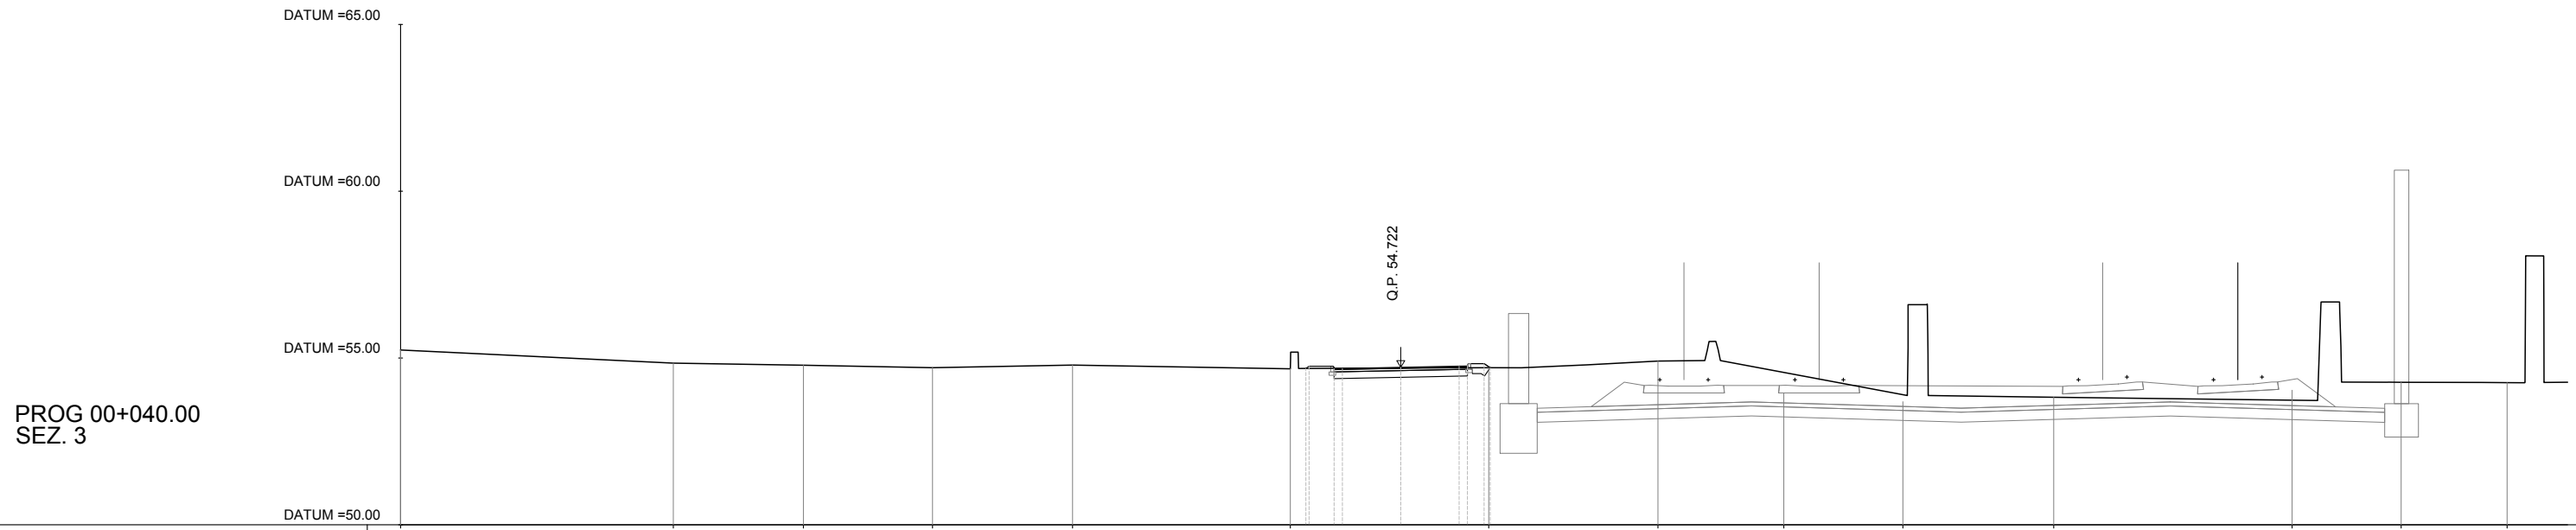

QUOTE TERRENO	55.24	54.85	54.78	54.71	54.79	54.68	54.71	54.91	53.95	53.69	53.82	54.03	54.27	54.26
DIST. PROGRESSIVE TERRENO	-30.00	-21.82	-17.92	-14.04	-9.84	-3.31	2.64	7.71	11.49	15.06	19.59	26.74	30.01	33.19
QUOTE PROGETTO						54.68	54.72	54.76	54.77					
DIST. PROGRESSIVE PROGETTO						-2.88	0.00	2.05	2.68					


AREA	
Scavo	1.42 mq
Rilevato	0.00 mq
Usura	0.12 mq
Inerbimento	0.44 mq
Binder	0.28 mq
Base	0.80 mq

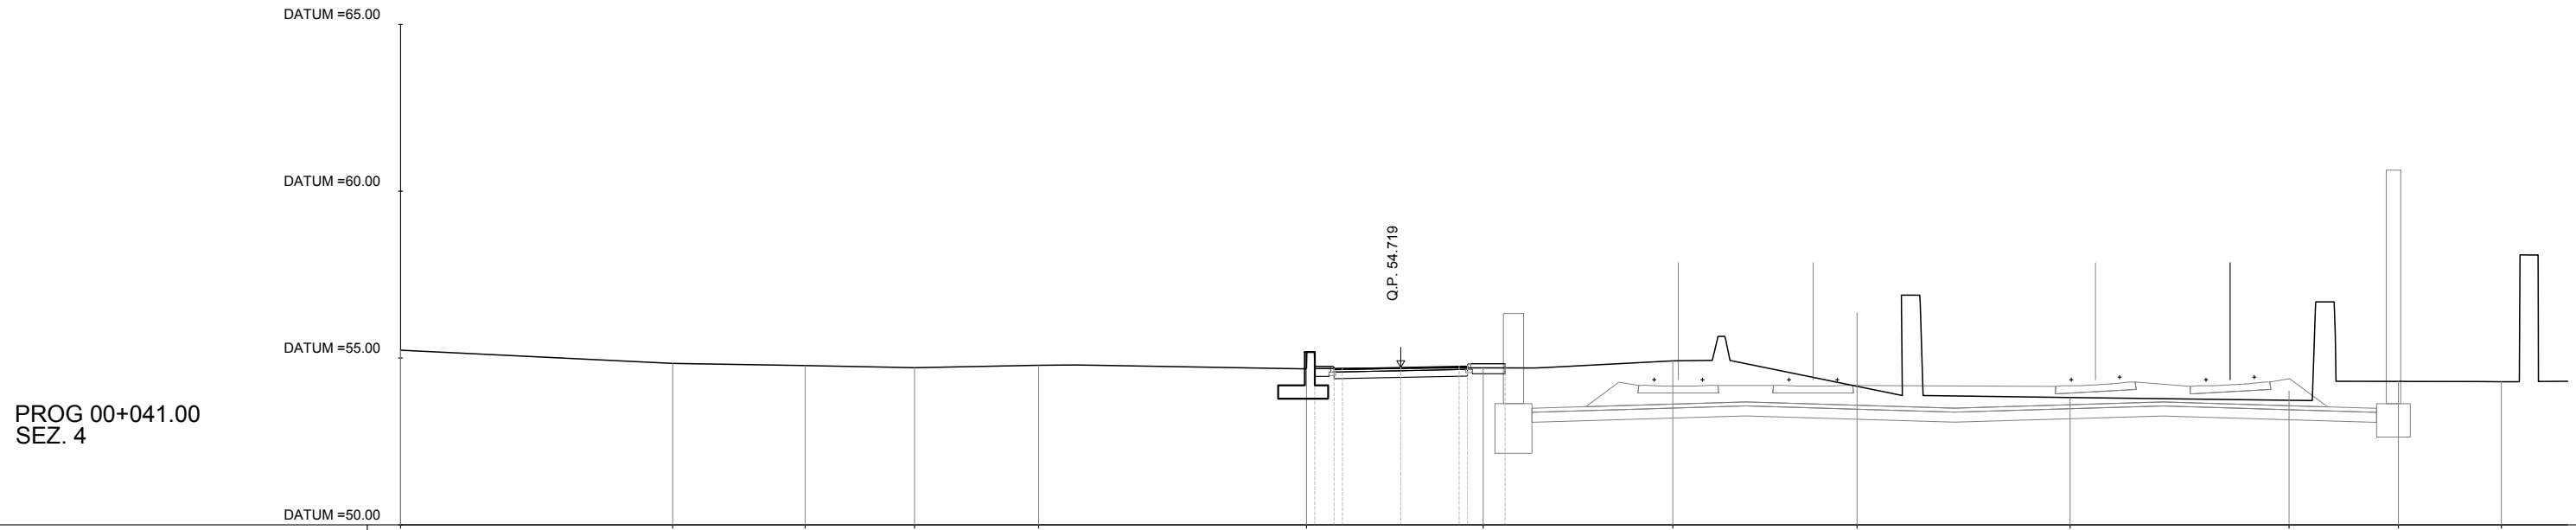

PROG 00+041.00
SEZ. 4

QUOTE TERRENO	55.23	54.84	54.77	54.71	54.78	54.67	54.70	54.92	56.35	53.82	54.01	54.30	54.29
DIST. PROGRESSIVE TERRENO	-30.00	-21.84	-17.86	-14.58	-10.86	-2.83	2.47	8.16	13.69	20.08	26.64	29.92	33.01
QUOTE PROGETTO						54.75	54.76						
DIST. PROGRESSIVE PROGETTO						-2.58	1.06						


AREA	
Scavo	2.04 mq
Rilevato	0.00 mq
Usura	0.12 mq
Inerbimento	0.33 mq
Binder	0.28 mq
Base	0.80 mq

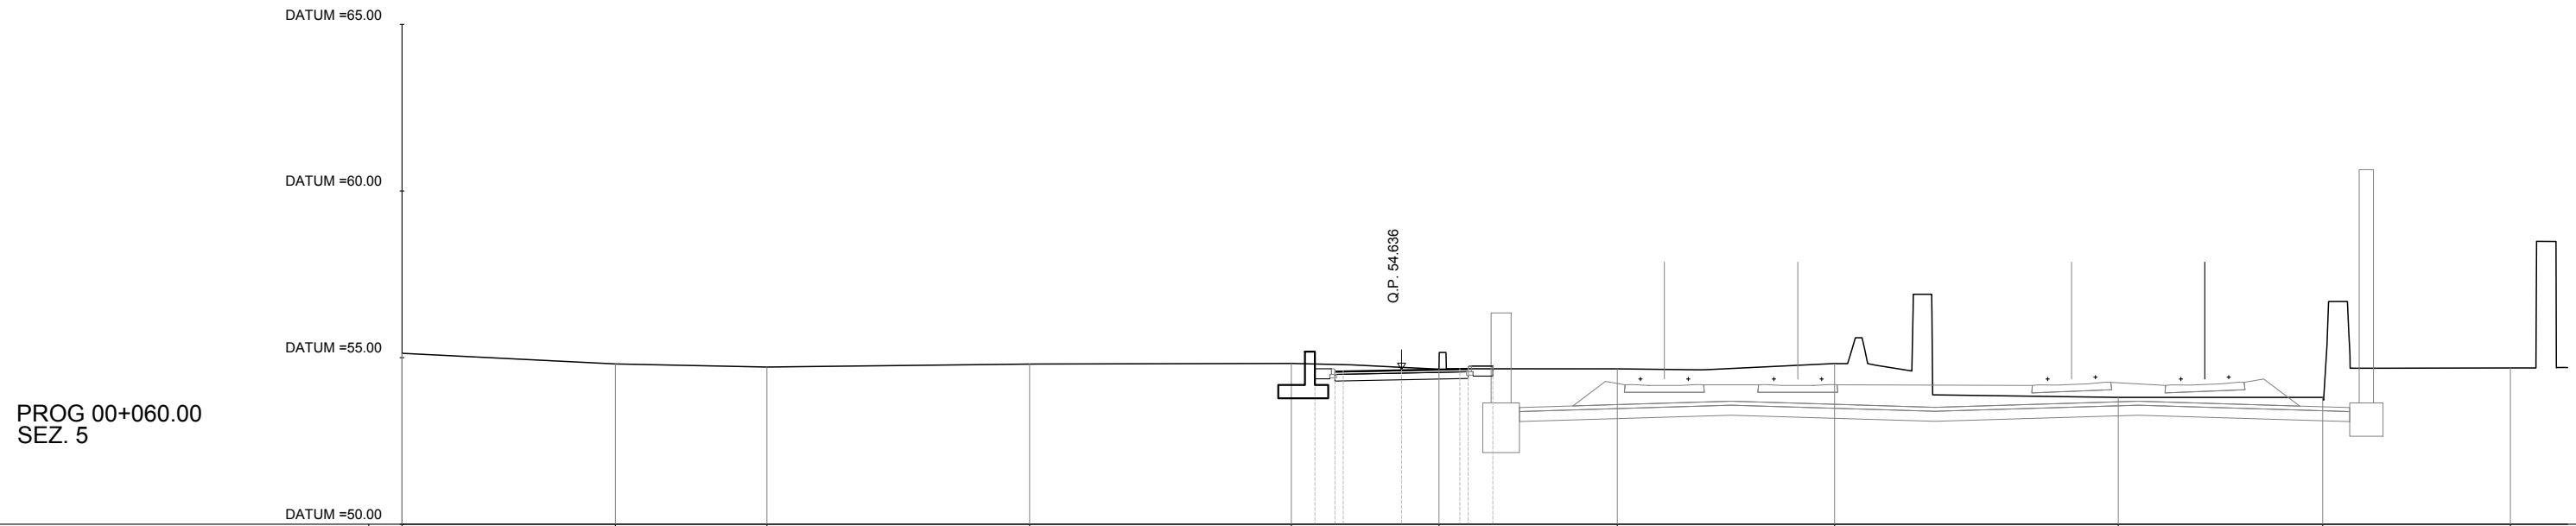

PROG 00+060.00
SEZ. 5

QUOTE TERRENO	55.13	54.81	54.72	54.81	54.83	54.65	54.66	54.82	53.81	53.81	54.69
DIST. PROGRESSIVE TERRENO	-30.00	-23.60	-19.05	-11.16	-3.31	1.12	6.48	13.00	21.51	27.65	33.28
QUOTE PROGETTO					54.67	54.68	54.64	54.68	54.75		
DIST. PROGRESSIVE PROGETTO					-2.60	-7.99	0.00	2.06	2.74		


AREA	
Scavo	2.09 mq
Rilevato	0.00 mq
Usura	0.12 mq
Inerbimento	0.31 mq
Binder	0.28 mq
Base	0.80 mq

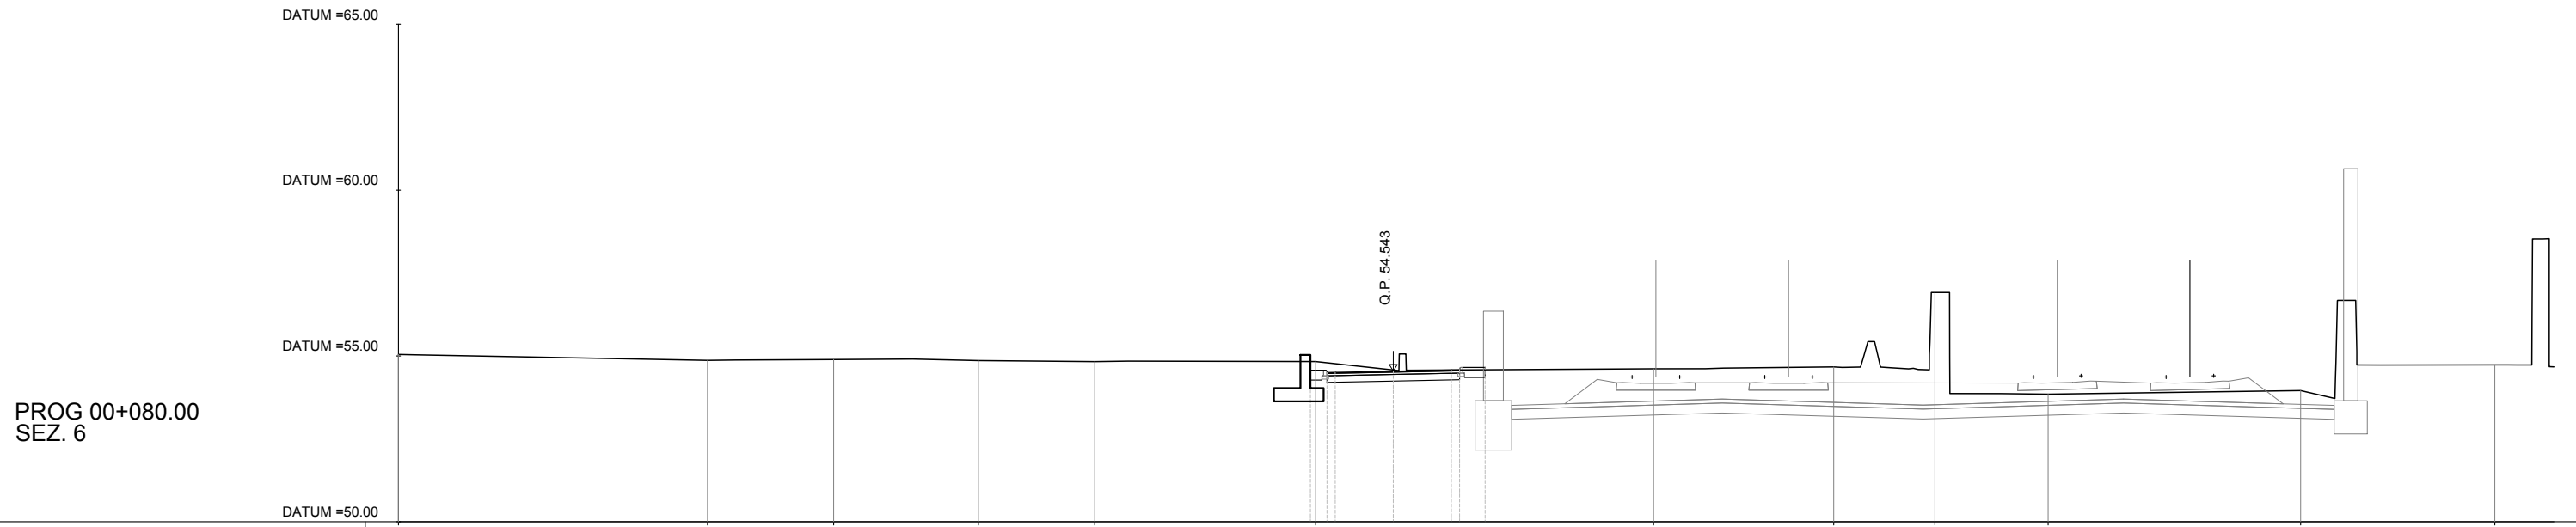

PROG 00+080.00
SEZ. 6

QUOTE TERRENO	55.04	54.87	54.89	54.86	54.83	54.83	54.61	54.67	56.91	53.85	53.96	54.73
DIST. PROGRESSIVE TERRENO	-30.00	-20.68	-16.88	-12.51	-9.00	-2.34	7.85	13.28	16.33	19.75	27.36	33.22
QUOTE PROGETTO						54.57 54.59	54.54	54.58 54.58	54.65			
DIST. PROGRESSIVE PROGETTO						-2.50 -4.99	0.00	1.06 2.77				


AREA	
Scavo	1.34 mq
Rilevato	0.00 mq
Usura	0.12 mq
Inerbimento	0.16 mq
Binder	0.28 mq
Base	0.80 mq

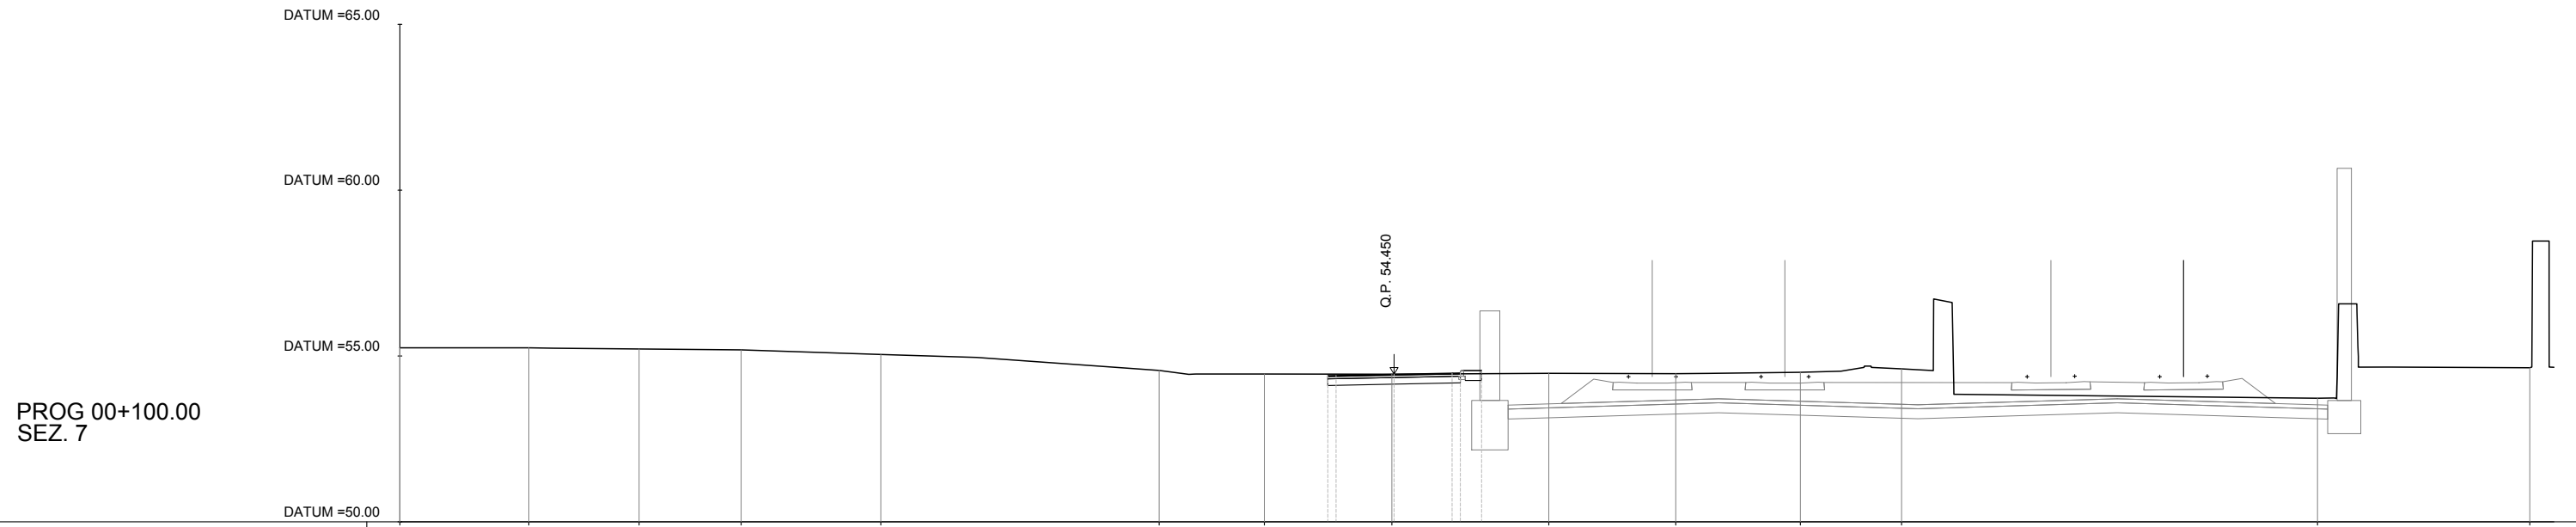

PROG 00+100.00
SEZ. 7

QUOTE TERRENO	55.25	55.25	55.21	55.18	55.05	54.56	54.46	54.45	54.48	54.47	54.51	54.61	53.73	54.64
DIST. PROGRESSIVE TERRENO	-30.00	-26.11	-22.78	-19.70	-15.49	-7.09	-3.91	-0.07	4.67	8.50	12.26	15.32	27.87	34.27
QUOTE PROGETTO								54.42	54.45	54.49	54.56			
DIST. PROGRESSIVE PROGETTO								-7.98	0.00	2.06	2.64			


AREA	
Scavo	1.48 mq
Rilevato	0.00 mq
Usura	0.12 mq
Inerbimento	0.20 mq
Binder	0.28 mq
Base	0.80 mq

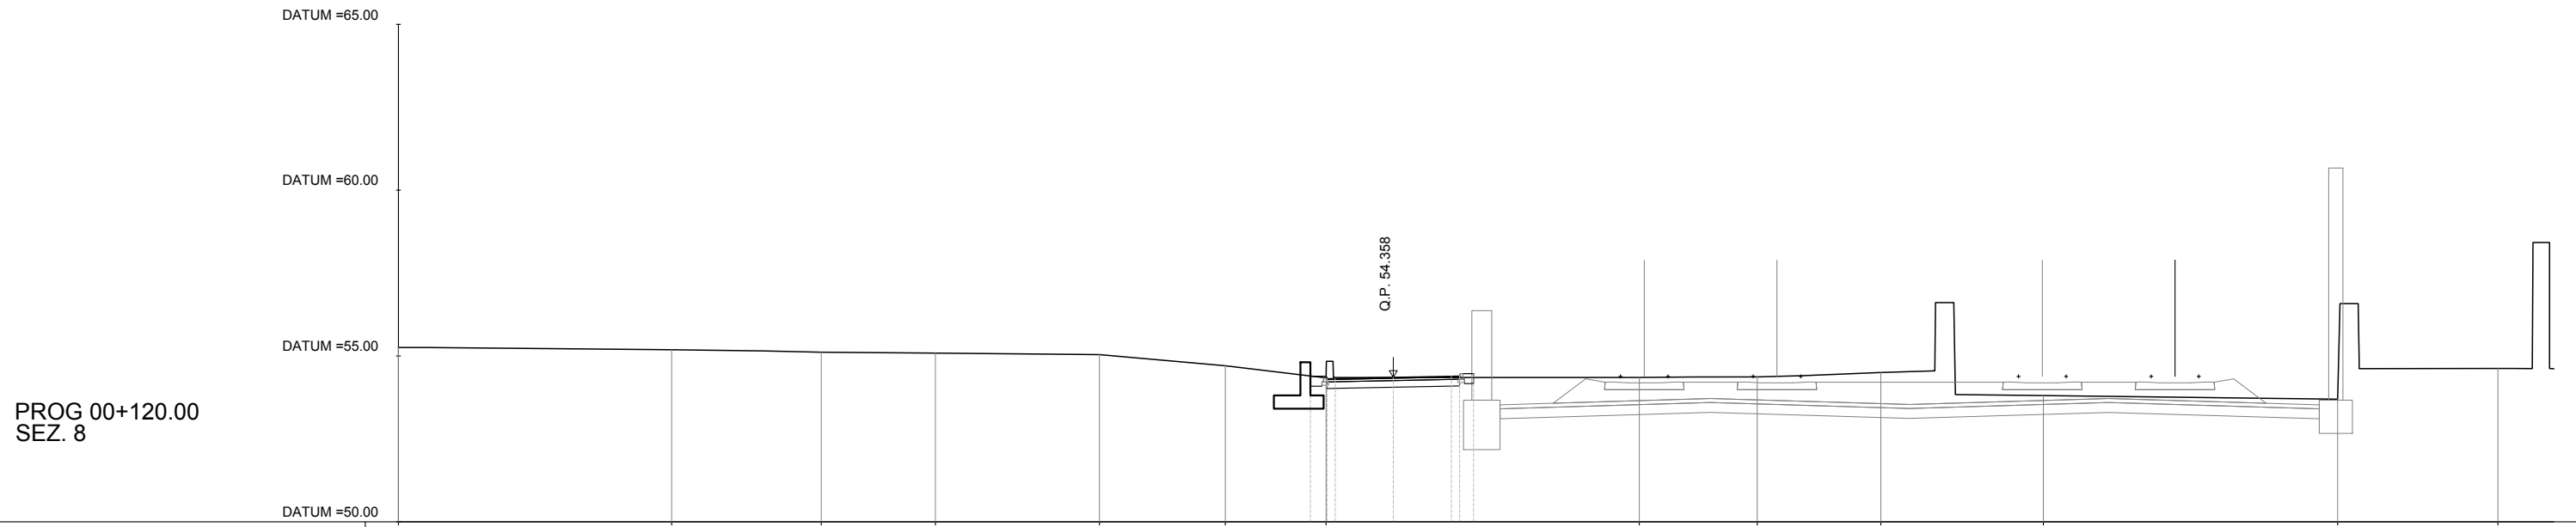

PROG 00+120.00
SEZ. 8

QUOTE TERRENO	55.26	55.19	55.11	55.09	55.04	54.70	54.34		54.35	54.37	54.50	53.81	53.70	54.62
DIST. PROGRESSIVE TERRENO	-30.00	-21.76	-17.25	-13.81	-8.86	-5.06	-2.03		7.42	10.98	14.70	19.60	28.48	33.31
QUOTE PROGETTO							54.39	54.32	54.36	54.38	54.39			
DIST. PROGRESSIVE PROGETTO							-2.50	-1.99	0.00	1.75	2.42			


AREA	
Scavo	1.34 mq
Rilevato	0.00 mq
Usura	0.12 mq
Inerbimento	0.20 mq
Binder	0.28 mq
Base	0.80 mq

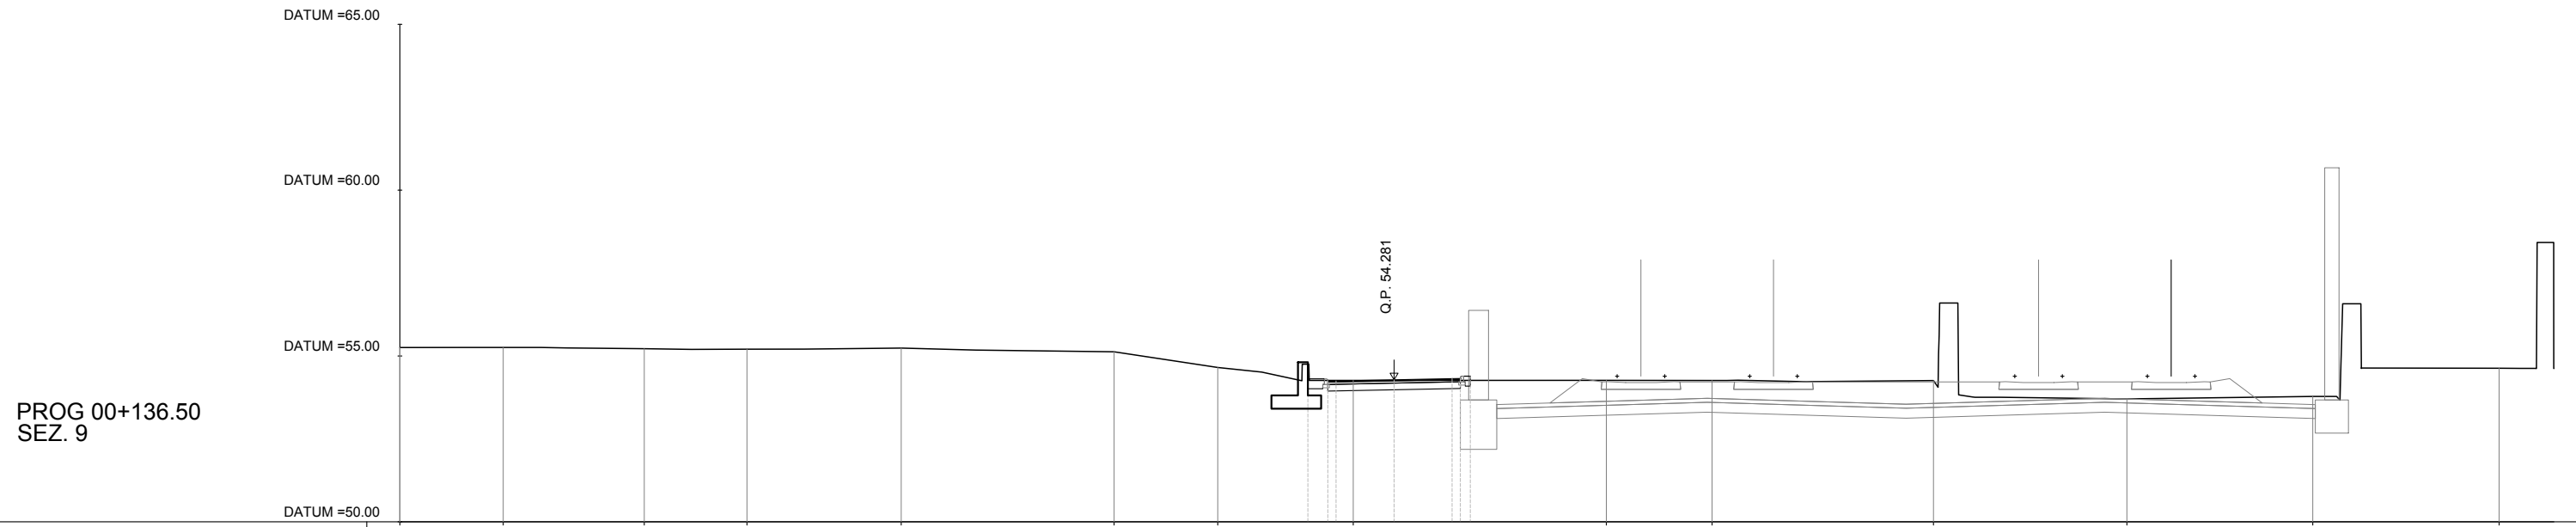

PROG 00+136.50
SEZ. 9

QUOTE TERRENO	55.25	55.26	55.22	55.20	55.24	55.13	54.65	54.26	54.27	54.26	54.26	53.70	53.78	54.63
DIST. PROGRESSIVE TERRENO	-30.00	-26.88	-22.63	-19.53	-14.87	-8.45	-5.32	-1.23	6.41	9.60	16.28	22.11	27.72	33.35
QUOTE PROGETTO								54.31	54.28	54.32	54.36			
DIST. PROGRESSIVE PROGETTO								-2.60	0.00	1.75	2.30			


AREA	
Scavo	1.28 mq
Rilevato	0.03 mq
Usura	0.12 mq
Inerbimento	0.05 mq
Binder	0.28 mq
Base	0.80 mq

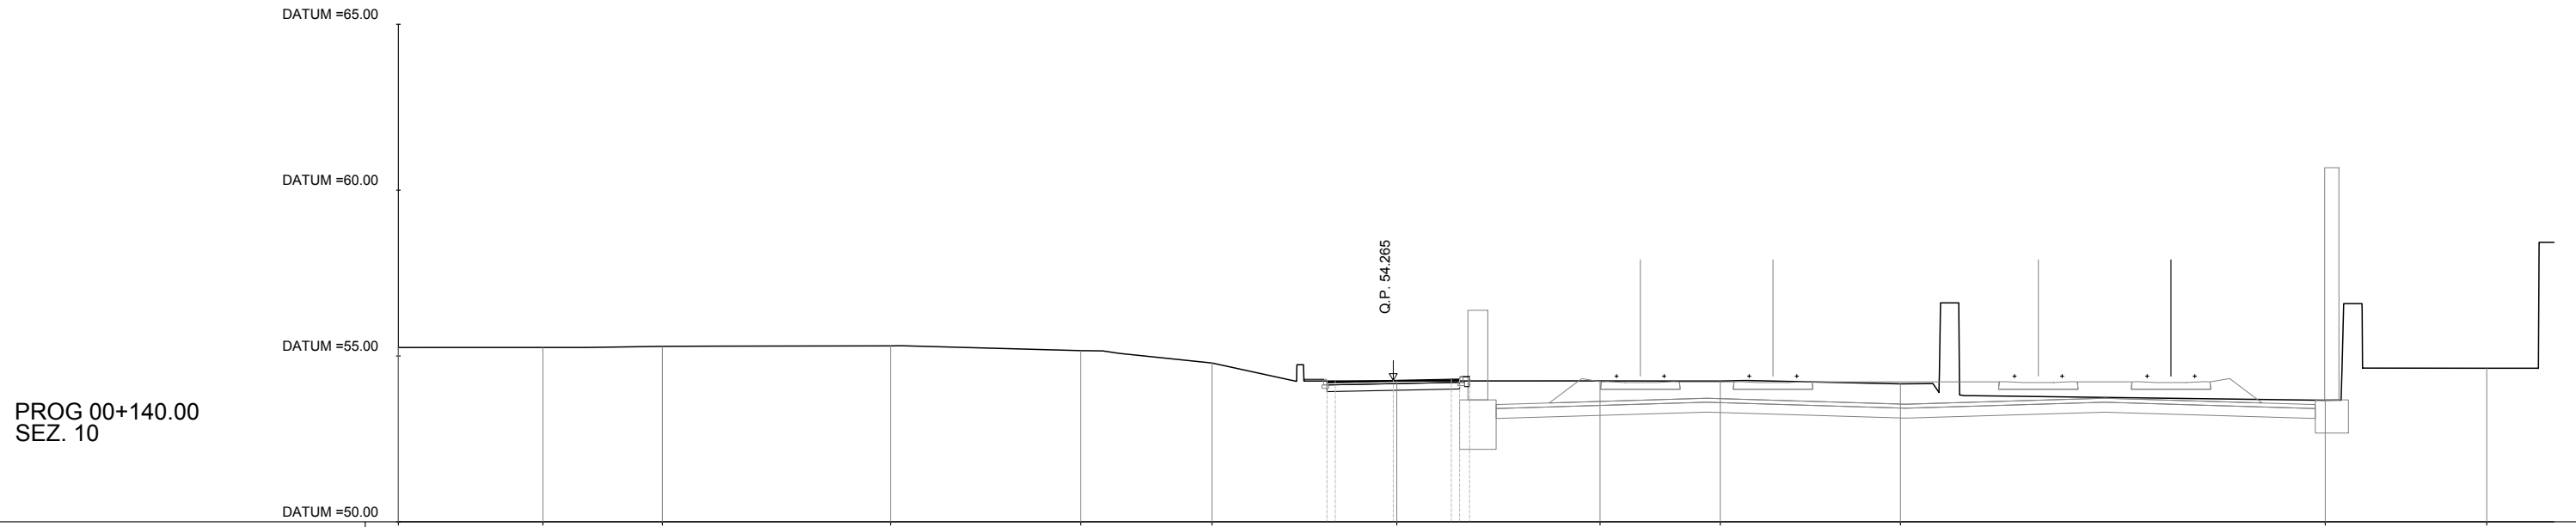

PROG 00+140.00
SEZ. 10

QUOTE TERRENO	55.25	55.26	55.29	55.30	55.16	54.79	54.25	54.25	54.25	54.16	53.66	54.63
DIST. PROGRESSIVE TERRENO	-30.00	-25.64	-22.04	-15.16	-9.43	-5.47	0.11	6.23	9.86	15.29	28.10	32.97
QUOTE PROGETTO							54.23	54.27	54.30	54.34		
DIST. PROGRESSIVE PROGETTO							-7.99	0.00	1.75	2.90		


AREA	
Scavo	1.43 mq
Rilevato	0.00 mq
Usura	0.12 mq
Inerbimento	0.26 mq
Binder	0.28 mq
Base	0.80 mq

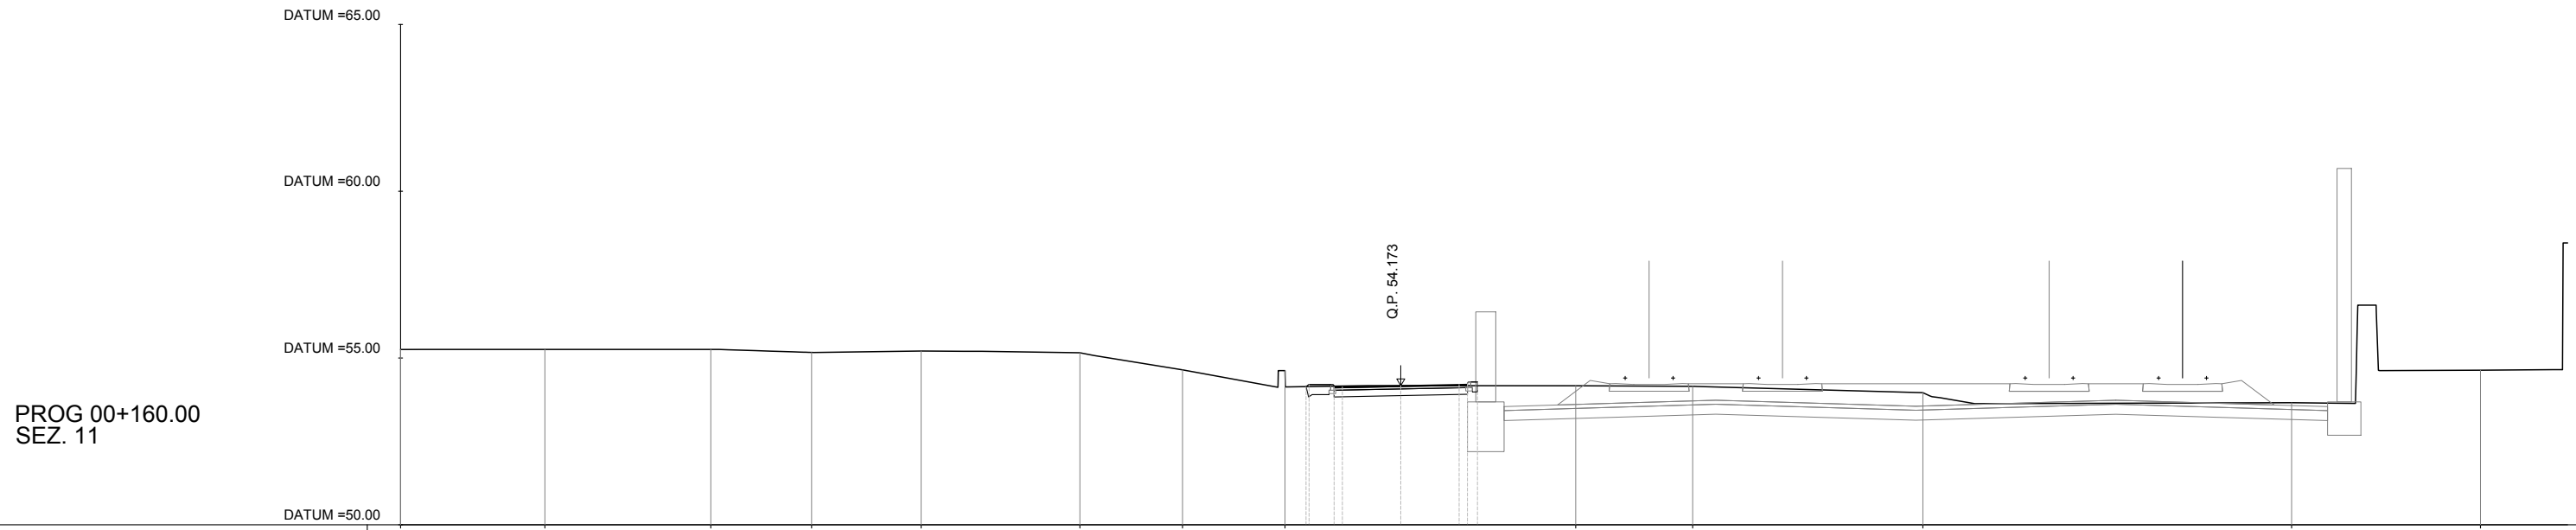

PROG 00+160.00
SEZ. 11


QUOTE TERRENO	55.26	55.26	55.26	55.17	55.21	55.16	54.64	54.62	54.20	54.17	54.15	53.96	53.66	54.63
DIST. PROGRESSIVE TERRENO	-30.00	-25.67	-20.69	-17.67	-14.39	-9.62	-6.55	-3.47	5.25	8.76	15.66	26.72	32.39	
QUOTE PROGETTO								54.20	54.13	54.17	54.21	54.26		
DIST. PROGRESSIVE PROGETTO								-2.84	-7.99	0.00	1.75	2.30		

AREA	
Scavo	1.28 mq
Rilevato	0.00 mq
Usura	0.12 mq
Inerbimento	0.28 mq
Binder	0.28 mq
Base	0.80 mq

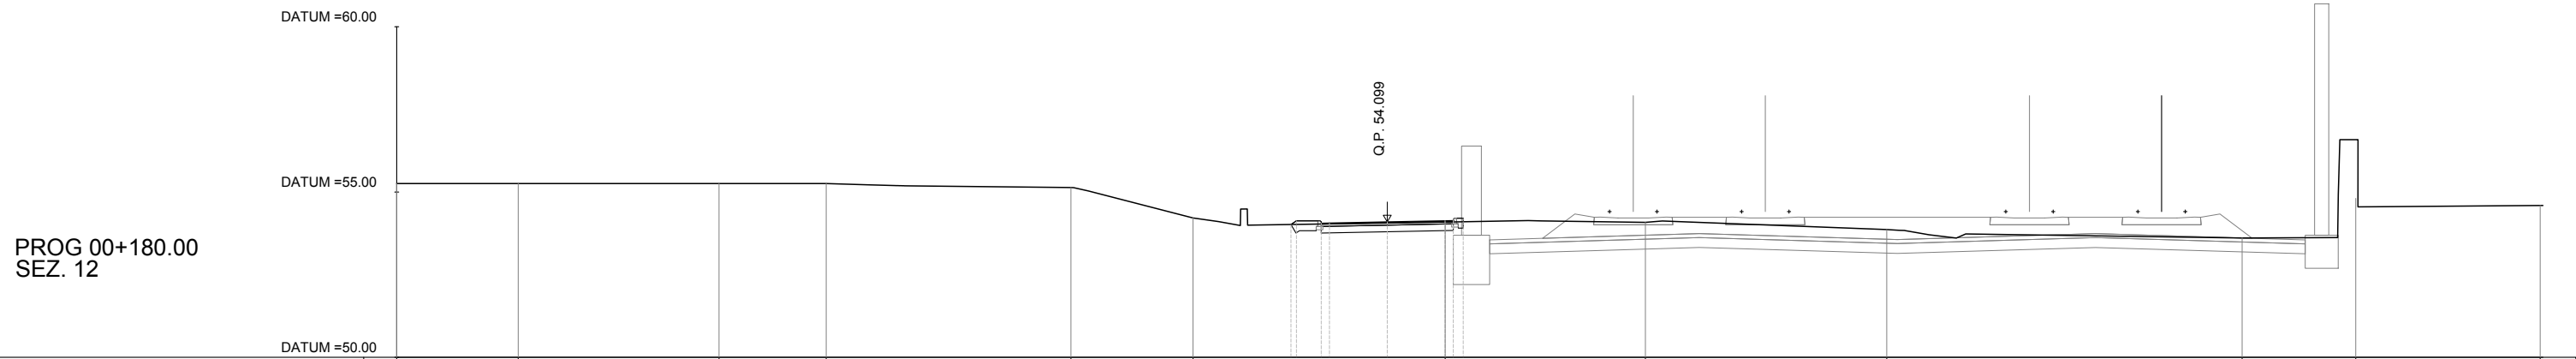


QUOTE TERRENO	55.26	55.26	55.26	55.26	55.14	54.22	54.09	54.08	53.87	53.61	54.81	54.59
DIST. PROGRESSIVE TERRENO	-30.00	-26.32	-20.24	-16.99	-9.58	-5.88	1.76	7.82	15.13	25.89	29.33	34.92
QUOTE PROGETTO							54.93	54.06	54.10	54.13	54.21	
DIST. PROGRESSIVE PROGETTO							-2.95	-2.98	0.00	1.75	2.98	

AREA	
Scavo	2.06 mq
Rilevato	0.00 mq
Usura	0.12 mq
Inerbimento	0.05 mq
Binder	0.28 mq
Base	0.80 mq

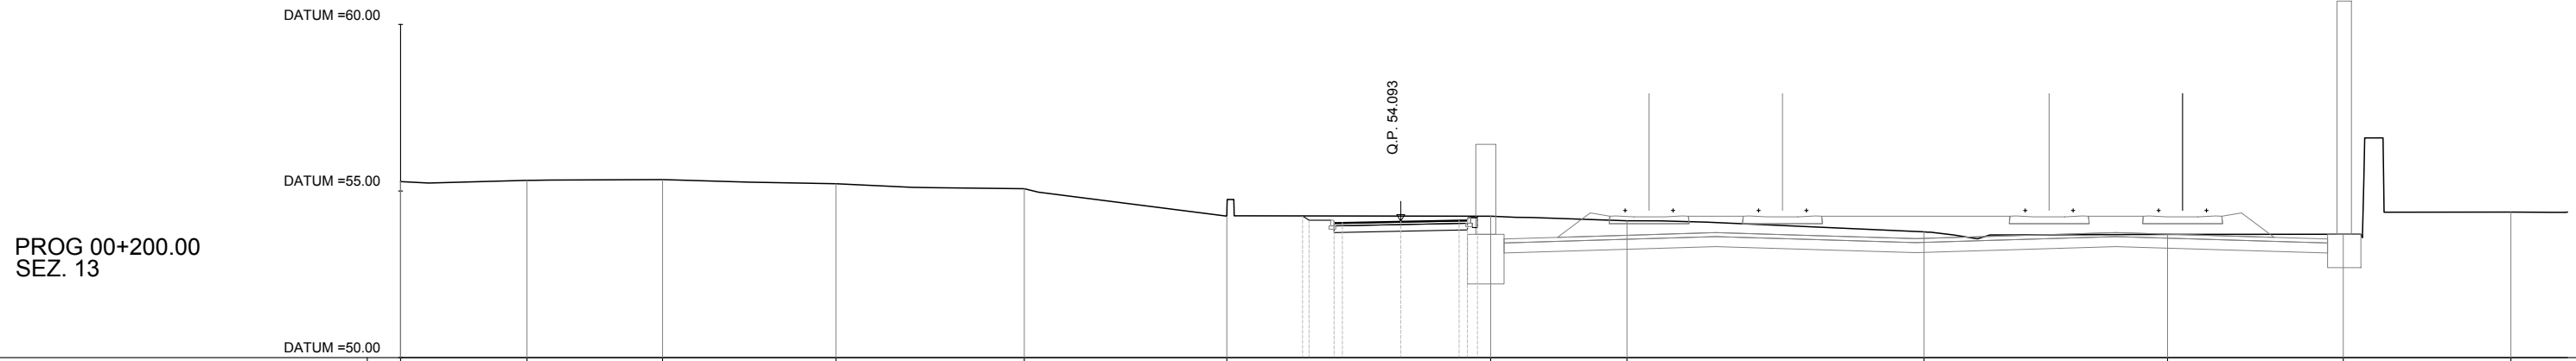

QUOTE TERRENO	55.28	55.32	55.34	55.22	55.07	54.24	54.24	54.11	53.78	53.70	53.70	54.37
DIST. PROGRESSIVE TERRENO	-30.00	-26.21	-22.14	-16.94	-11.29	-5.22	2.70	6.79	15.70	23.00	28.27	33.30
QUOTE PROGETTO							54.15	54.06	54.09	54.13	54.20	
DIST.PROGRESSIVE PROGETTO							-2.96	-2.98	0.00	1.75	2.98	


AREA	
Scavo	2.10 mq
Rilevato	0.00 mq
Usura	0.12 mq
Inerbimento	0.05 mq
Binder	0.28 mq
Base	0.80 mq

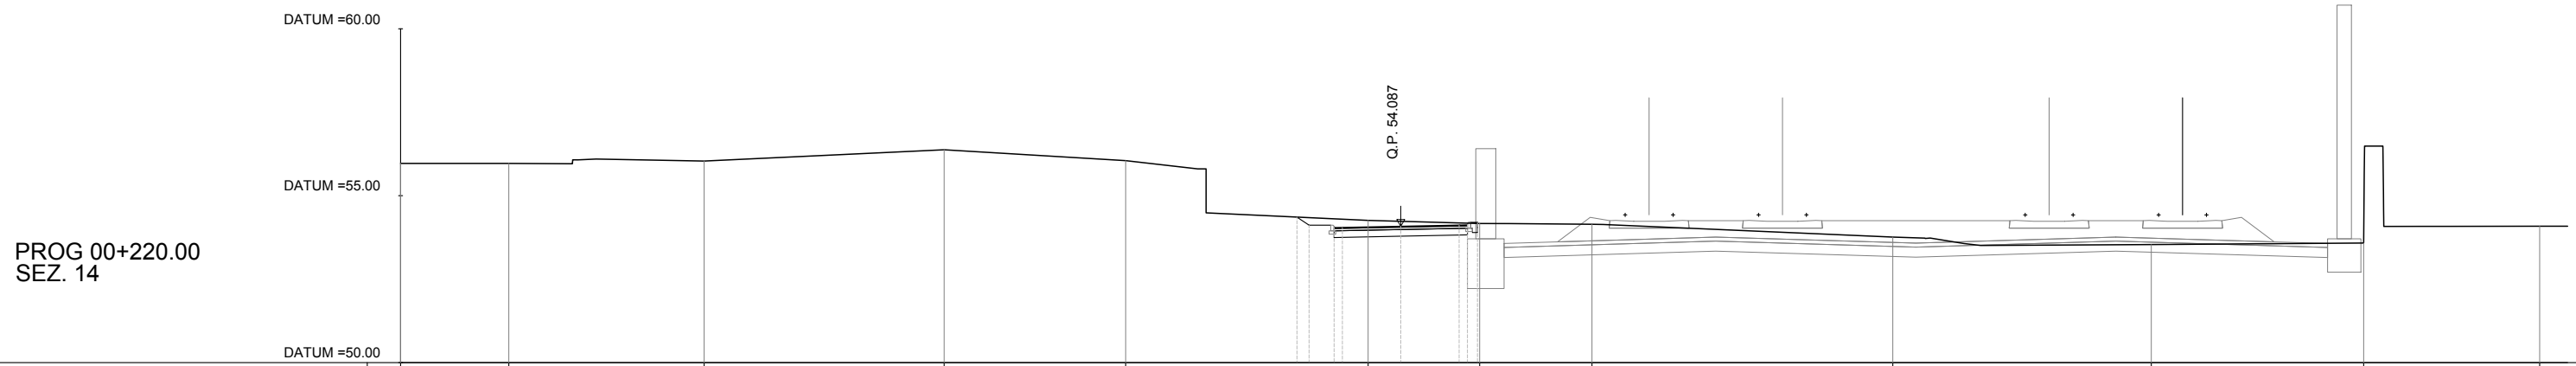

PROG 00+220.00
SEZ. 14


QUOTE TERRENO	55.97	55.97	56.04	56.38	56.05	54.26	54.17	54.14	53.76	53.54	53.58	54.09
DIST. PROGRESSIVE TERRENO	-30.00	-26.75	-20.90	-13.70	-8.25	-0.98	2.37	5.74	14.76	22.51	28.88	34.16
QUOTE PROGETTO						54.36	54.12	54.05	54.09	54.13	54.20	
DIST. PROGRESSIVE PROGETTO						-2.76	-2.98	0.00	1.75	2.30		

AREA	
Scavo	1.68 mq
Rilevato	0.00 mq
Usura	0.12 mq
Inerbimento	0.05 mq
Binder	0.28 mq
Base	0.80 mq

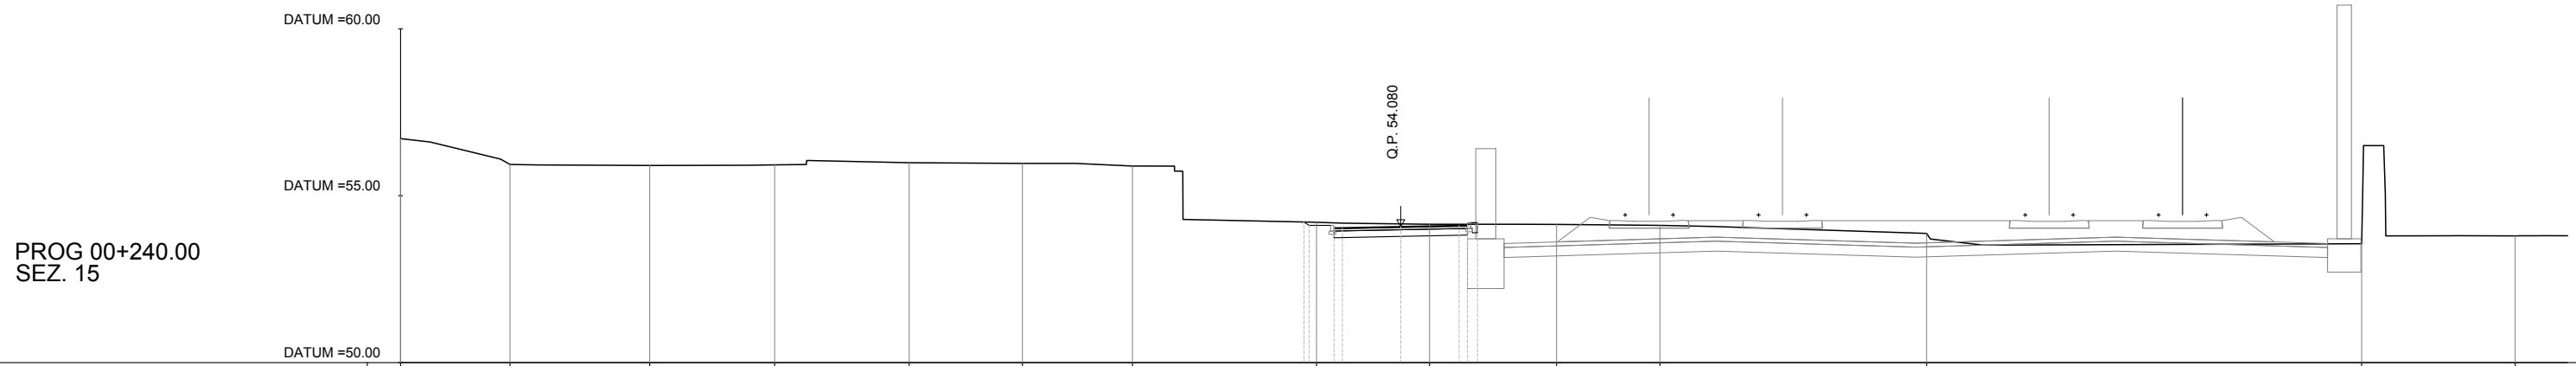

QUOTE TERRENO	56.71	55.94	55.91	55.92	55.99	55.97	55.89	54.20	54.14	54.14	54.11	53.87	53.56	53.80
DIST. PROGRESSIVE TERRENO	-30.00	-26.72	-22.53	-18.78	-14.74	-11.35	-8.05	-2.53	0.86	4.67	7.77	15.77	28.82	33.43
QUOTE PROGETTO								54.21	54.08	54.12				
DIST. PROGRESSIVE PROGETTO								-2.98	-2.98	0.00	1.75			


AREA	
Scavo	1.42 mq
Rilevato	0.00 mq
Usura	0.12 mq
Inerbimento	0.05 mq
Binder	0.28 mq
Base	0.80 mq

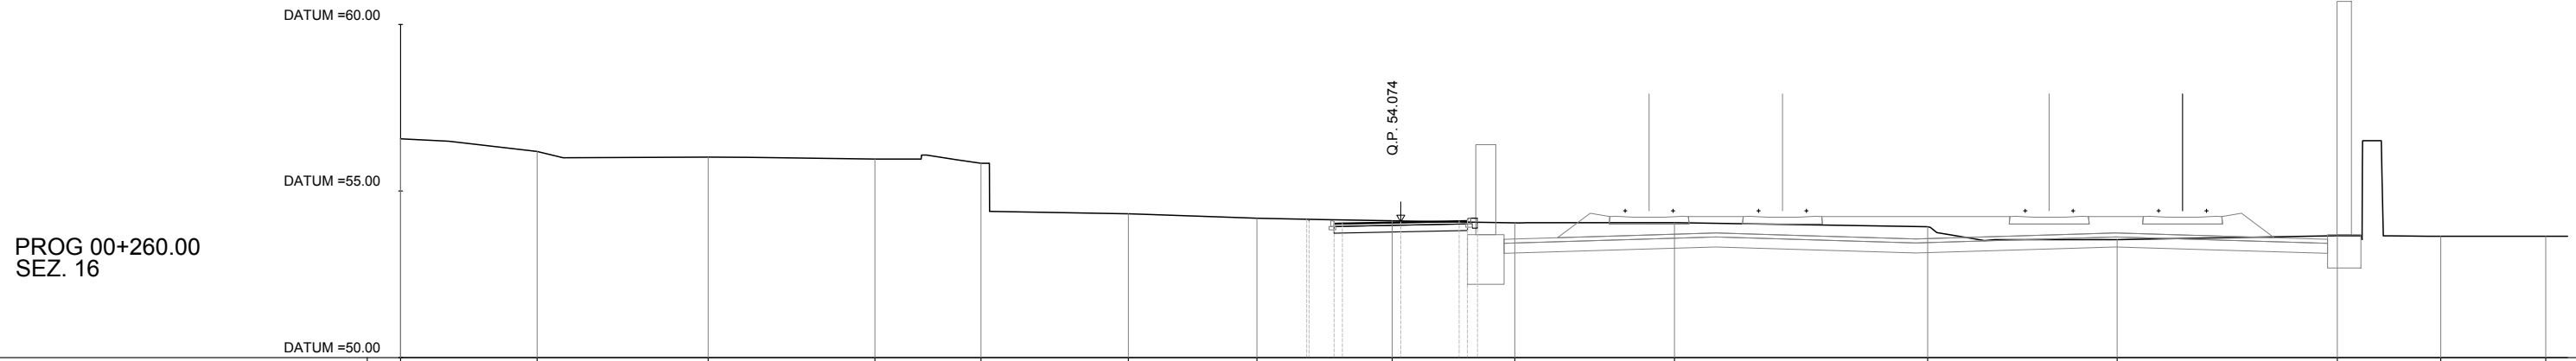

QUOTE TERRENO	56.57	56.19	56.02	55.96	55.83	54.32	54.18	54.11	54.04	54.05	53.93	53.54	53.66	53.64	53.64
DIST. PROGRESSIVE TERRENO	-30.00	-25.91	-20.77	-15.77	-12.59	-8.17	-4.32	-0.26	3.42	8.21	15.80	21.49	28.09	31.20	34.34
QUOTE PROGETTO								54.16	54.07	54.11					
DIST. PROGRESSIVE PROGETTO								-2.88	0.00	1.76					


AREA	
Scavo	1.77 mq
Rilevato	0.00 mq
Usura	0.12 mq
Inerbimento	0.38 mq
Binder	0.28 mq
Base	0.80 mq

PROG 00+280.00
SEZ. 17

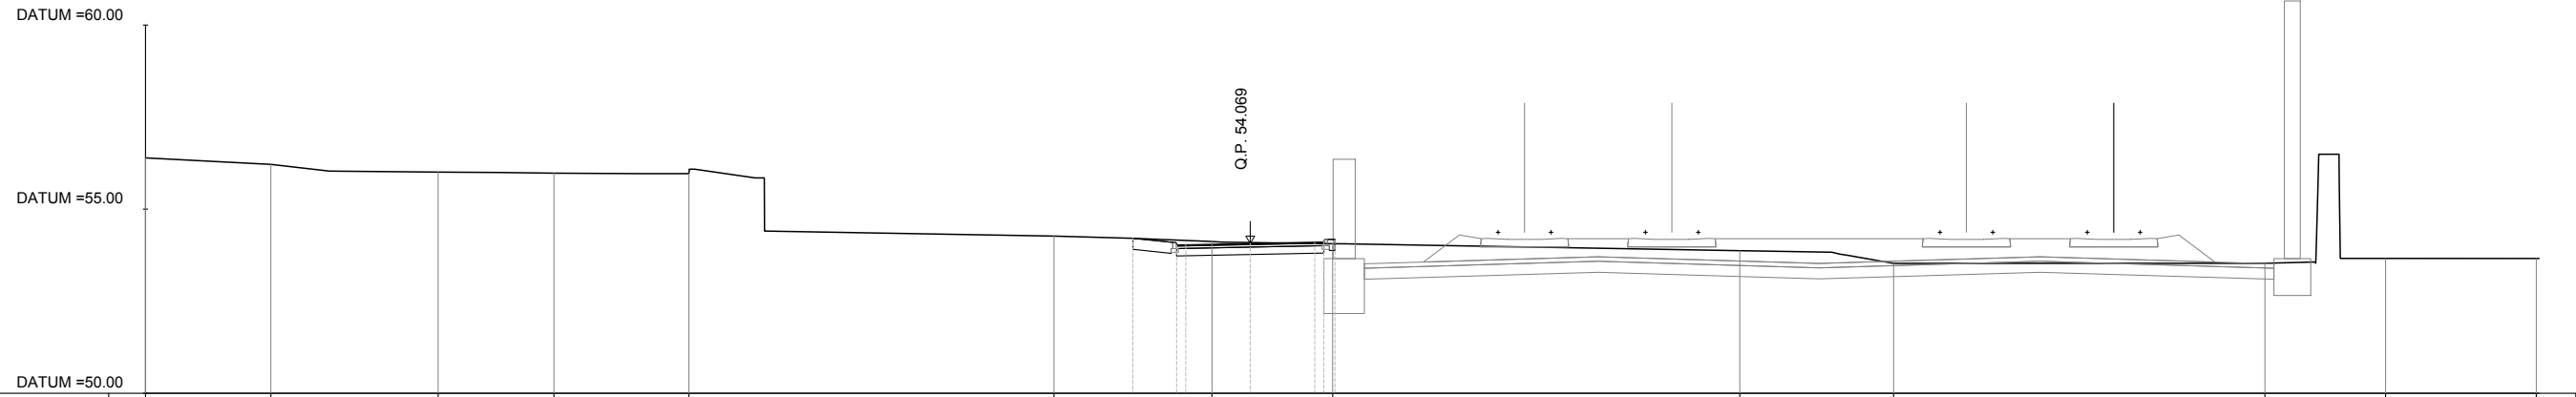


QUOTE TERRENO	56.39	56.22	56.01	55.98	55.97		54.27	54.12	54.06		53.87	53.53		53.53	53.66	53.66
DIST. PROGRESSIVE TERRENO	-30.00	-26.60	-22.05	-18.91	-15.24		-5.33	-1.04	2.24		13.29	17.47		27.56	30.83	34.93
QUOTE PROGETTO								54.21	54.03	54.07	54.10					
DIST. PROGRESSIVE PROGETTO								-3.19	-2.98	0.00	1.75					

AREA	
Scavo	1.77 mq
Rilevato	0.00 mq
Usura	0.12 mq
Inerbimento	0.55 mq
Binder	0.28 mq
Base	0.80 mq

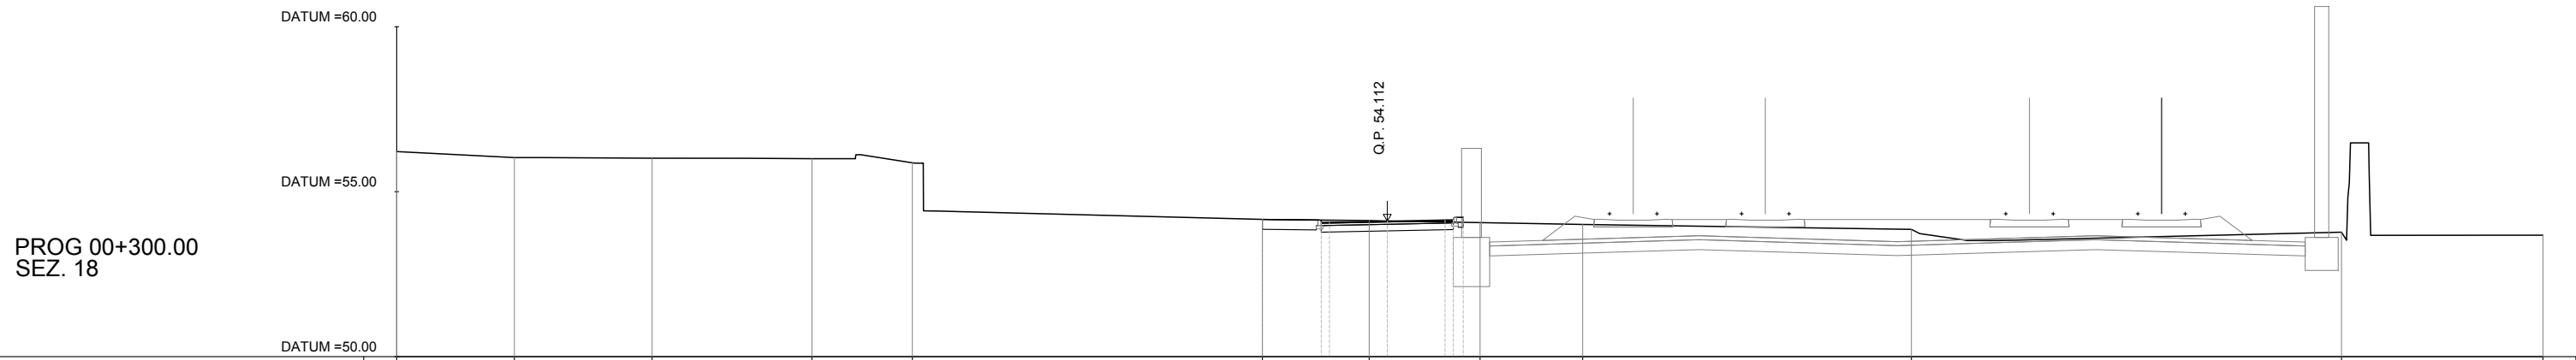


QUOTE TERRENO	56.22	56.03	56.01	56.00	55.88		54.16	54.12	54.06	54.01		53.86		53.77	53.68
DIST. PROGRESSIVE TERRENO	-30.00	-26.44	-22.26	-17.43	-14.38		-3.78	-0.55	2.81	5.92		15.87		28.90	35.00
QUOTE PROGETTO							54.16	54.06	54.11	54.15		54.15		54.15	
DIST. PROGRESSIVE PROGETTO							-3.78	-4.98	0.00	1.75		2.98			

AREA	
Scavo	1.32 mq
Rilevato	0.00 mq
Usura	0.12 mq
Inerbimento	0.05 mq
Binder	0.28 mq
Base	0.80 mq

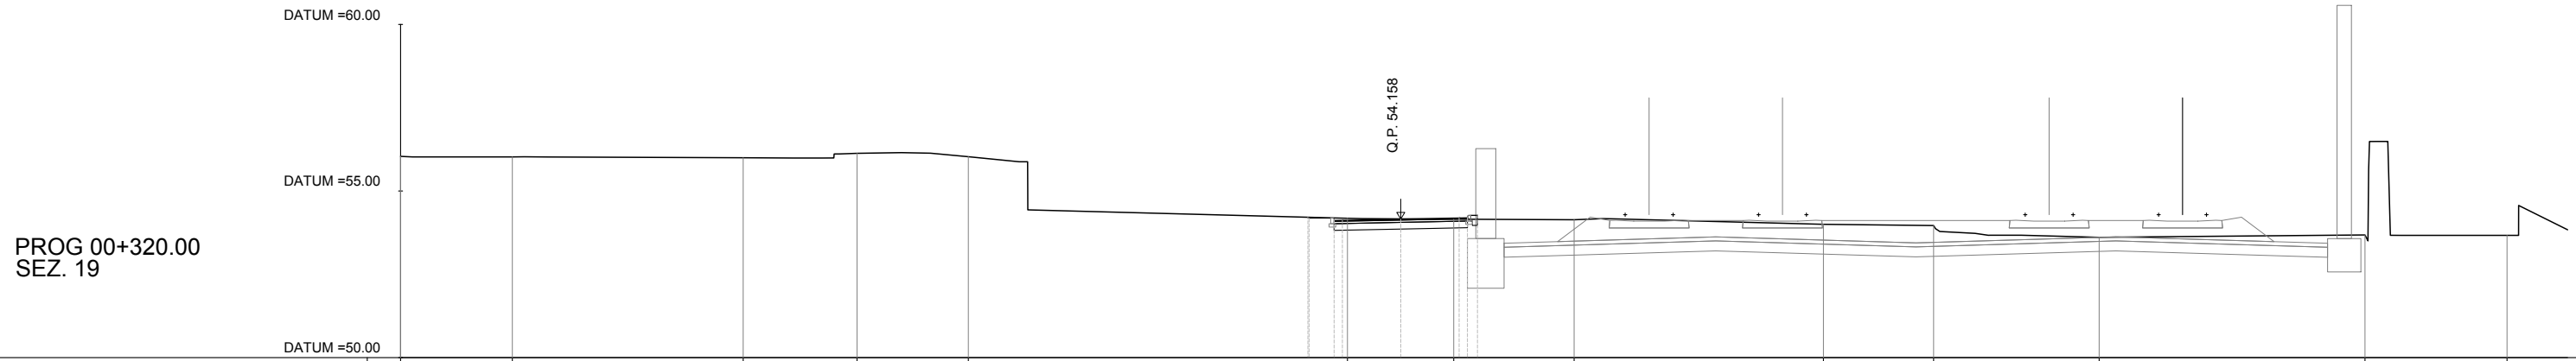


QUOTE TERRENO	56.04	56.02	56.00	56.13	56.03	54.18	54.16	54.14	54.00	53.96	53.61	53.68	53.67
DIST. PROGRESSIVE TERRENO	-30.00	-26.65	-19.72	-16.31	-12.97	-1.60	1.59	5.20	12.68	15.98	20.95	28.92	33.18
QUOTE PROGETTO						54.29	54.12	54.16	54.19	54.29			
DIST. PROGRESSIVE PROGETTO						-2.79	-2.98	0.00	1.76	2.30			

AREA	
Scavo	1.32 mq
Rilevato	0.00 mq
Usura	0.12 mq
Inerbimento	0.05 mq
Binder	0.28 mq
Base	0.80 mq

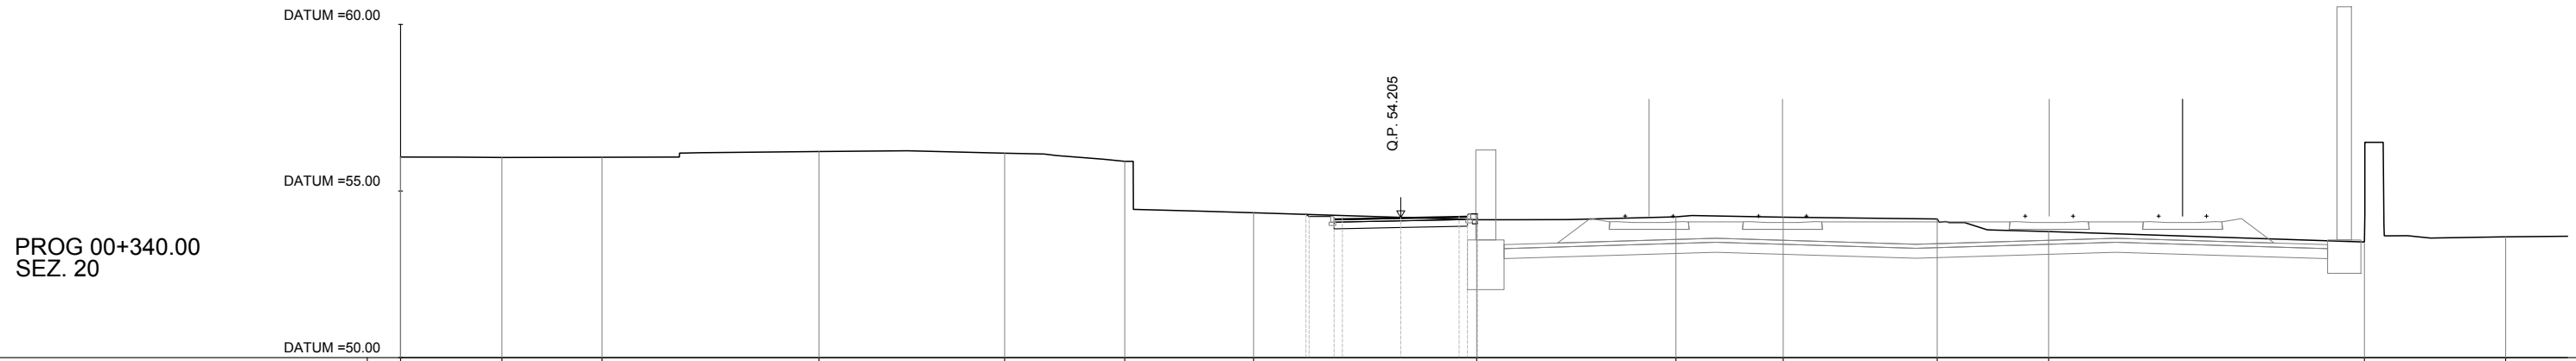

QUOTE TERRENO	56.02	56.01	56.01	56.19	56.13	55.89	54.35	54.14	54.22	54.21	54.16	53.78	53.47	53.62
DIST. PROGRESSIVE TERRENO	-30.00	-26.96	-23.96	-17.45	-11.88	-8.28	-4.41	2.28	8.25	11.47	16.09	19.43	28.91	33.14
QUOTE PROGETTO								54.20	54.24	54.24	54.24	54.24	54.24	54.24
DIST. PROGRESSIVE PROGETTO								0.00	1.75	2.30	2.30	2.30	2.30	2.30


AREA	
Scavo	1.47 mq
Rilevato	0.00 mq
Usura	0.12 mq
Inerbimento	0.05 mq
Binder	0.28 mq
Base	0.80 mq

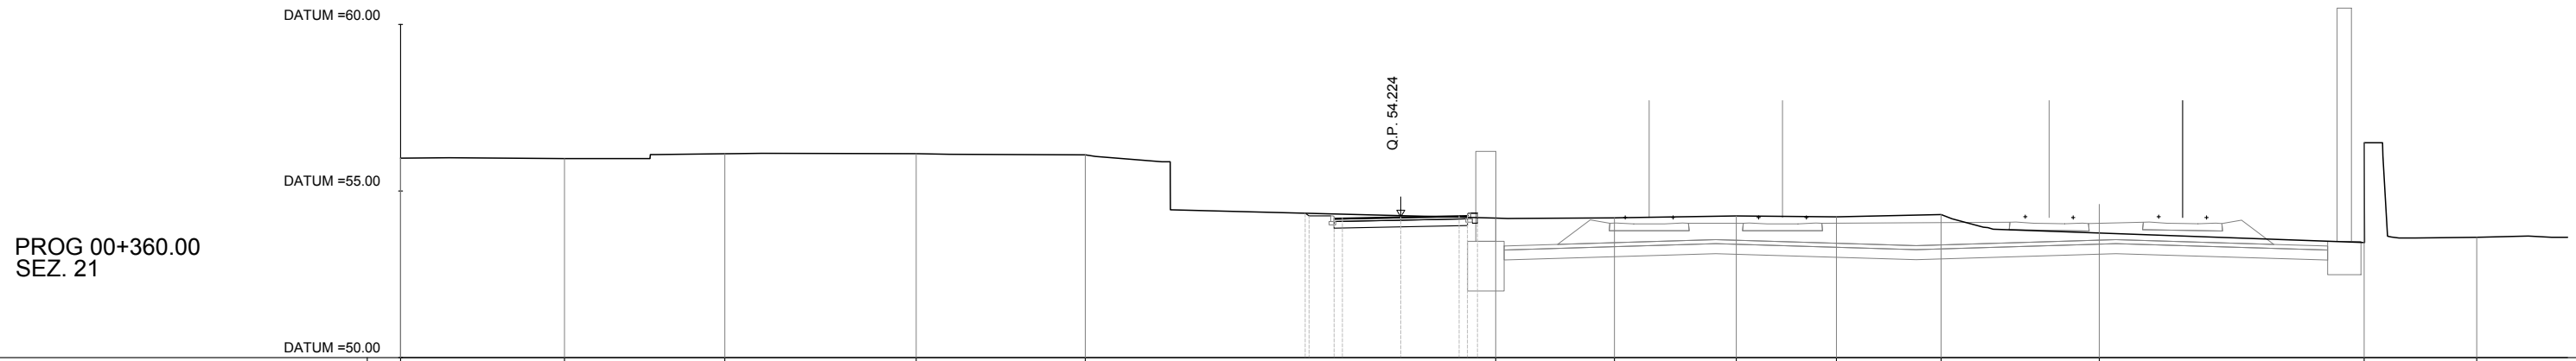

QUOTE TERRENO	55.99	55.97	56.12	56.12	56.09		54.19	54.19	54.25	54.22	54.29	54.60	56.45	53.61
DIST. PROGRESSIVE TERRENO	-30.00	-25.08	-20.28	-14.53	-9.46		2.85	6.41	10.06	13.07	16.21	20.95	28.90	32.28
QUOTE PROGETTO							54.28	54.18	54.22	54.26	54.33			
DIST. PROGRESSIVE PROGETTO							-2.05	-2.98	0.00	1.75	2.30			


AREA	
Scavo	1.53 mq
Rilevato	0.00 mq
Usura	0.12 mq
Inerbimento	0.06 mq
Binder	0.28 mq
Base	0.80 mq

PROG 00+378.00
SEZ. 22

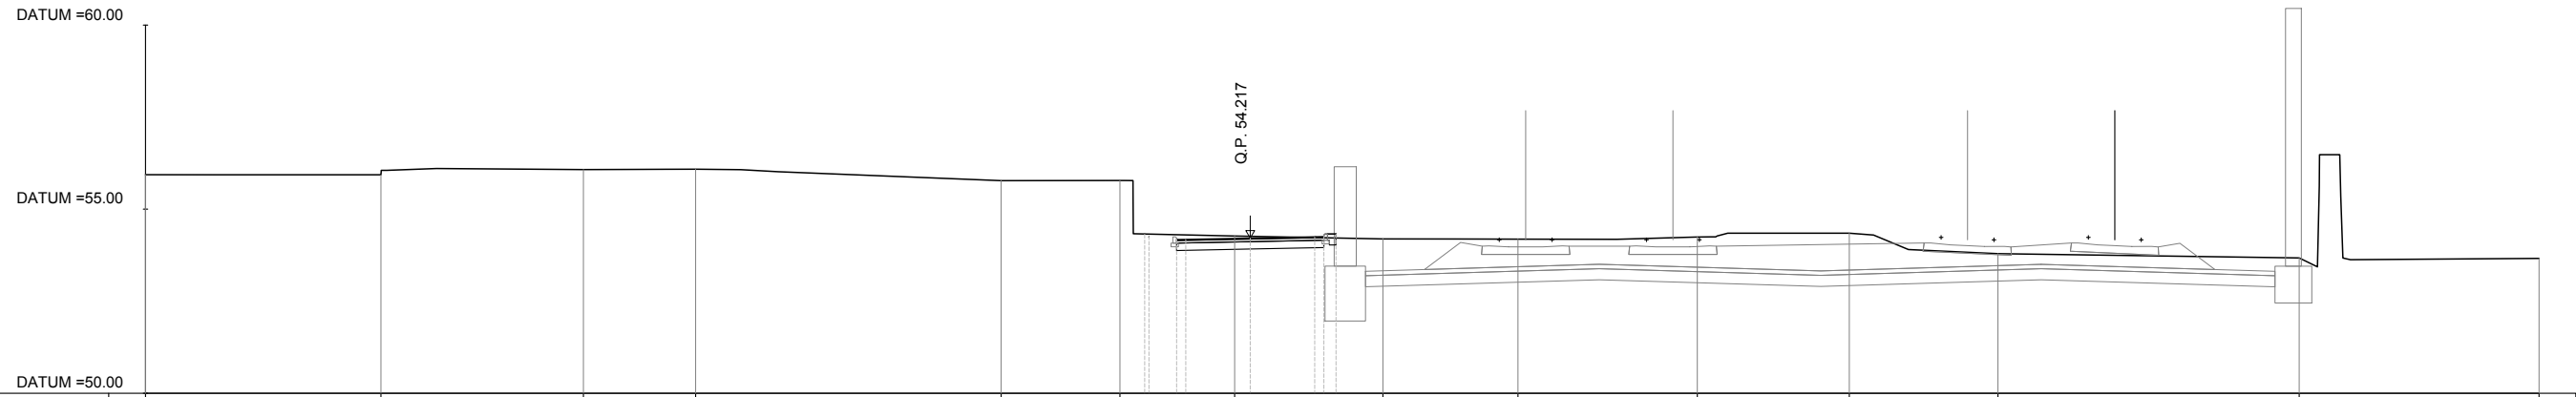

QUOTE TERRENO	55.94	55.93	56.07	56.09	55.77	55.78	54.27	54.19	54.19	54.24	54.35	53.79	53.68	53.66
DIST. PROGRESSIVE TERRENO	-30.00	-23.61	-18.11	-15.06	-6.76	-3.54	-0.42	3.60	7.27	12.14	16.27	20.31	28.49	35.00
QUOTE PROGETTO							54.28	54.18	54.22	54.25	54.33			
DIST. PROGRESSIVE PROGETTO							-2.05	-2.98	0.00	1.75	2.33			


AREA	
Scavo	3.18 mq
Rilevato	0.00 mq
Usura	0.12 mq
Inerbimento	0.21 mq
Binder	0.28 mq
Base	0.80 mq

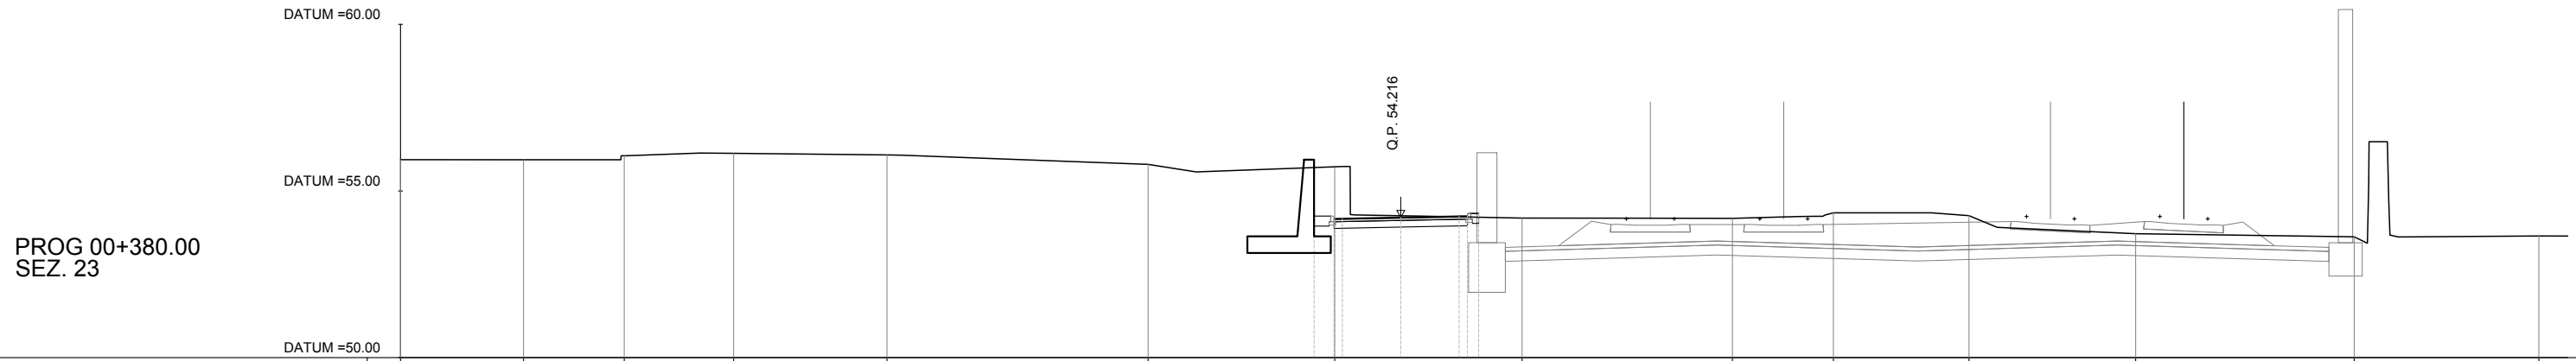

QUOTE TERRENO	55.94	55.94	56.06	56.13	56.08	55.80	55.69	54.19	54.18	54.34	54.26	53.72	53.63	53.65
DIST. PROGRESSIVE TERRENO	-30.00	-26.31	-23.29	-20.01	-15.41	-7.58	-1.98	3.64	9.95	12.97	17.04	22.04	28.60	34.13
QUOTE PROGETTO							54.25	54.22	54.25	54.33				
DIST. PROGRESSIVE PROGETTO							-2.60	0.00	1.75	2.34				


AREA	
Scavo	3.85 mq
Rilevato	0.00 mq
Usura	0.12 mq
Inerbimento	0.25 mq
Binder	0.28 mq
Base	0.80 mq

PROG 00+400.00
SEZ. 24

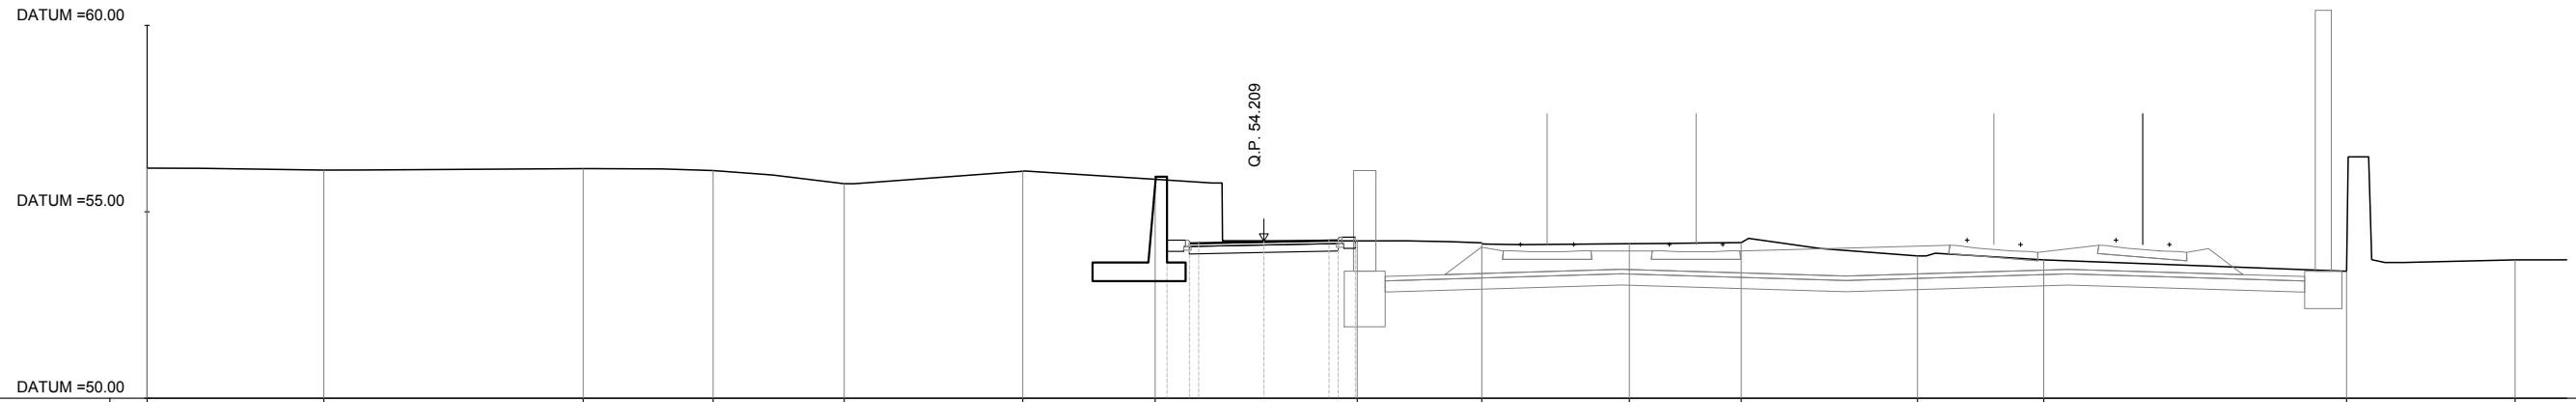


QUOTE TERRENO	56.17	56.12	56.16	56.11	55.75	56.09	55.87	54.22	54.17	54.14	54.17	53.82	53.71	53.41	53.71
DIST. PROGRESSIVE TERRENO	-30.00	-25.25	-18.28	-14.79	-11.27	-6.47	-2.92	2.51	5.86	9.82	12.82	17.56	20.95	29.09	33.62
QUOTE PROGETTO							54.24 54.17	54.21	54.28 54.32						
DIST.PROGRESSIVE PROGETTO							-2.60 -4.98	0.00	1.76 2.46						

AREA	
Scavo	4.91 mq
Rilevato	0.00 mq
Usura	0.12 mq
Inerbimento	0.33 mq
Binder	0.28 mq
Base	0.80 mq

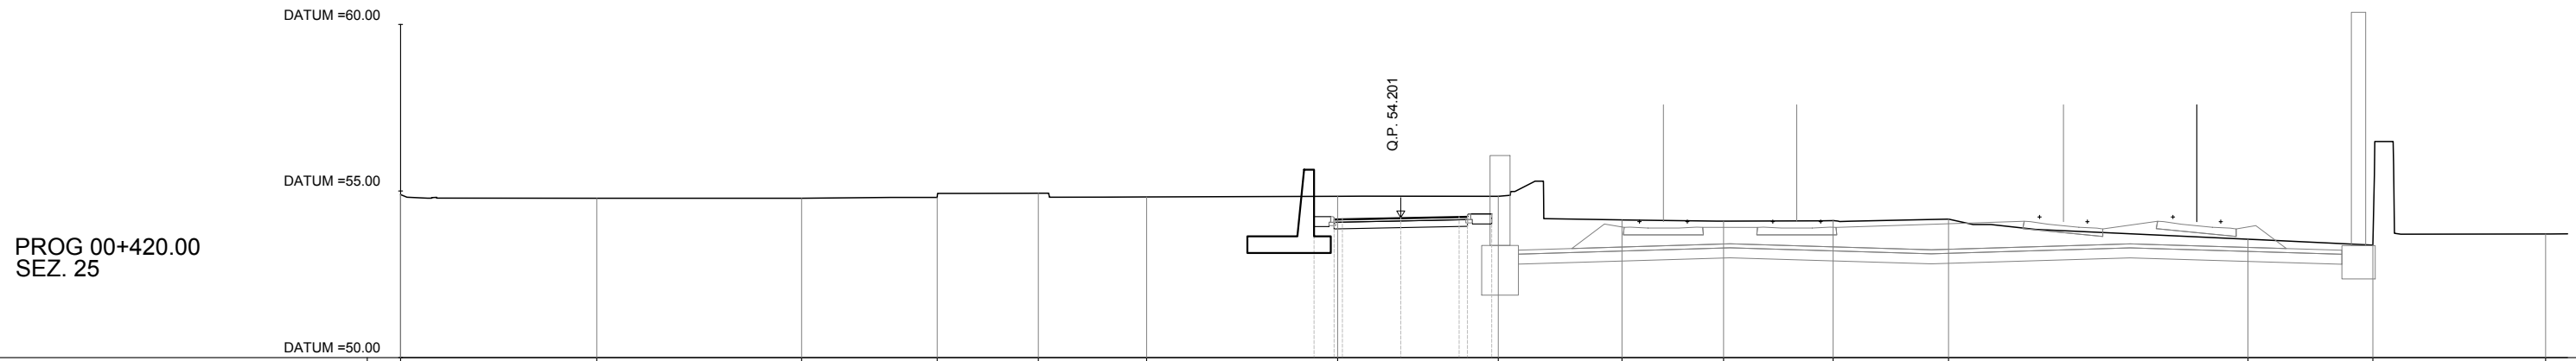

QUOTE TERRENO	54.89	54.78	54.78	54.81	54.93	54.82	54.84	54.84	54.13	54.10	54.11	54.16	53.55	53.38	53.71
DIST. PROGRESSIVE TERRENO	-30.00	-24.12	-17.97	-13.90	-10.87	-7.62	-1.89	2.92	6.64	9.68	12.97	16.43	25.41	29.16	34.34
QUOTE PROGETTO							54.23	54.19	54.20	54.24	54.31				
DIST.PROGRESSIVE PROGETTO							-2.60	-1.98	0.00	1.76	2.73				


AREA	
Scavo	5.66 mq
Rilevato	0.00 mq
Usura	0.12 mq
Inerbimento	0.30 mq
Binder	0.28 mq
Base	0.80 mq

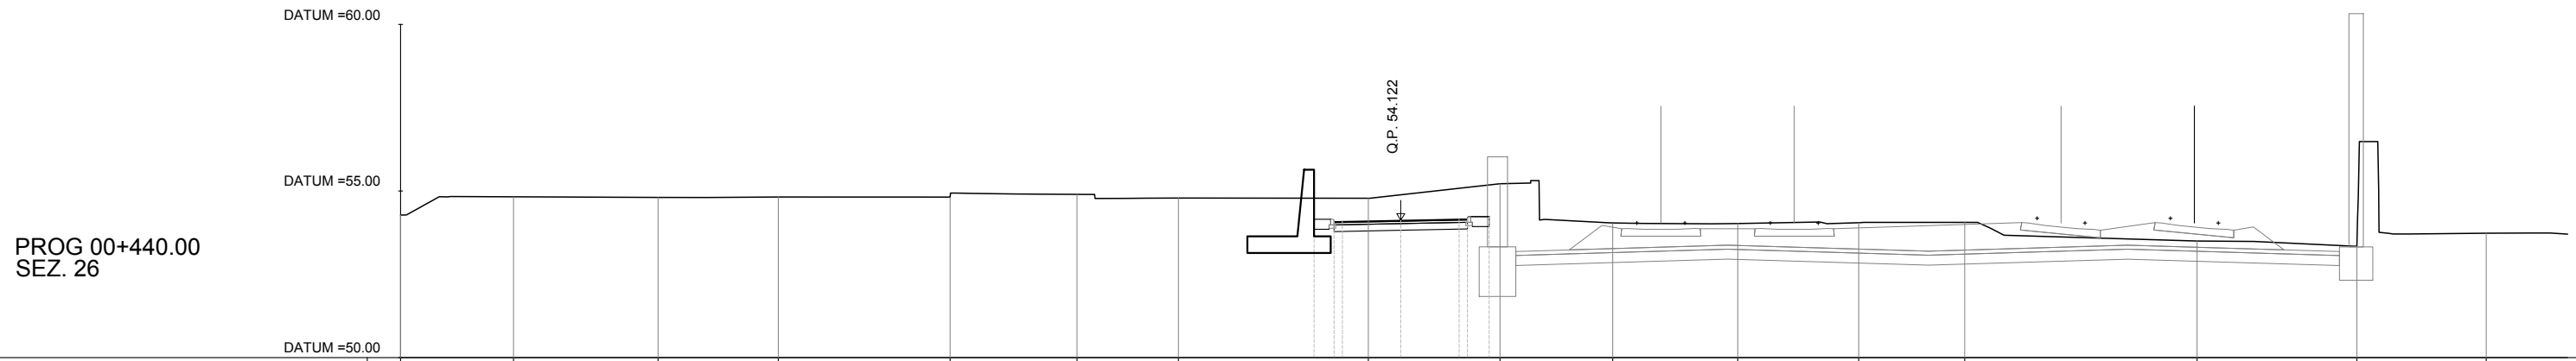

QUOTE TERRENO	54.28	54.83	54.81	54.82	54.82	54.90	54.79	54.78	55.22	54.04	54.02	54.05	54.06	53.50	53.34	53.73
DIST. PROGRESSIVE TERRENO	-30.00	-26.61	-22.28	-18.67	-13.52	-9.71	-6.67	-0.97	2.98	6.36	10.11	13.74	16.92	23.89	28.68	32.56
QUOTE PROGETTO								54.15	54.12	54.16	54.23					
DIST. PROGRESSIVE PROGETTO								-2.60	0.00	2.06	2.65					


AREA	
Scavo	7.77 mq
Rilevato	0.00 mq
Usura	0.12 mq
Inerbimento	0.22 mq
Binder	0.28 mq
Base	0.80 mq

PROG 00+460.00
SEZ. 27

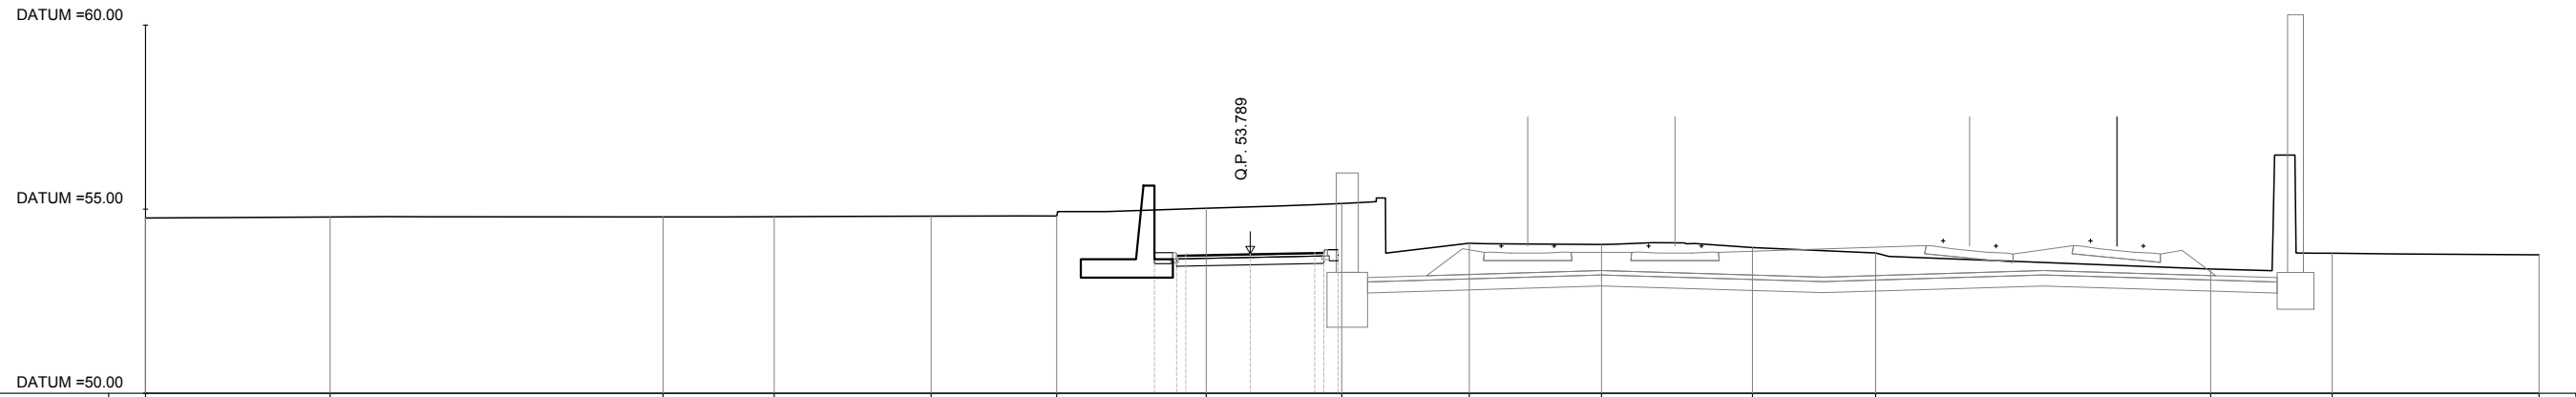

QUOTE TERRENO	54.76	54.79	54.79	54.80	54.81	54.81	55.03	55.15	54.08	54.04	53.96	53.81	53.37	53.80	53.76
DIST. PROGRESSIVE TERRENO	-30.00	-24.99	-15.95	-12.93	-8.67	-5.26	-1.19	2.49	5.95	9.54	13.64	16.98	26.08	29.38	35.00
QUOTE PROGETTO							53.82	53.75	53.79	53.82	53.83	53.83			
DIST.PROGRESSIVE PROGETTO							-2.60	-4.98	0.00	1.75	2.00	2.39			

AREA	
Scavo	1.39 mq
Rilevato	0.00 mq
Usura	0.12 mq
Inerbimento	0.29 mq
Binder	0.28 mq
Base	0.80 mq

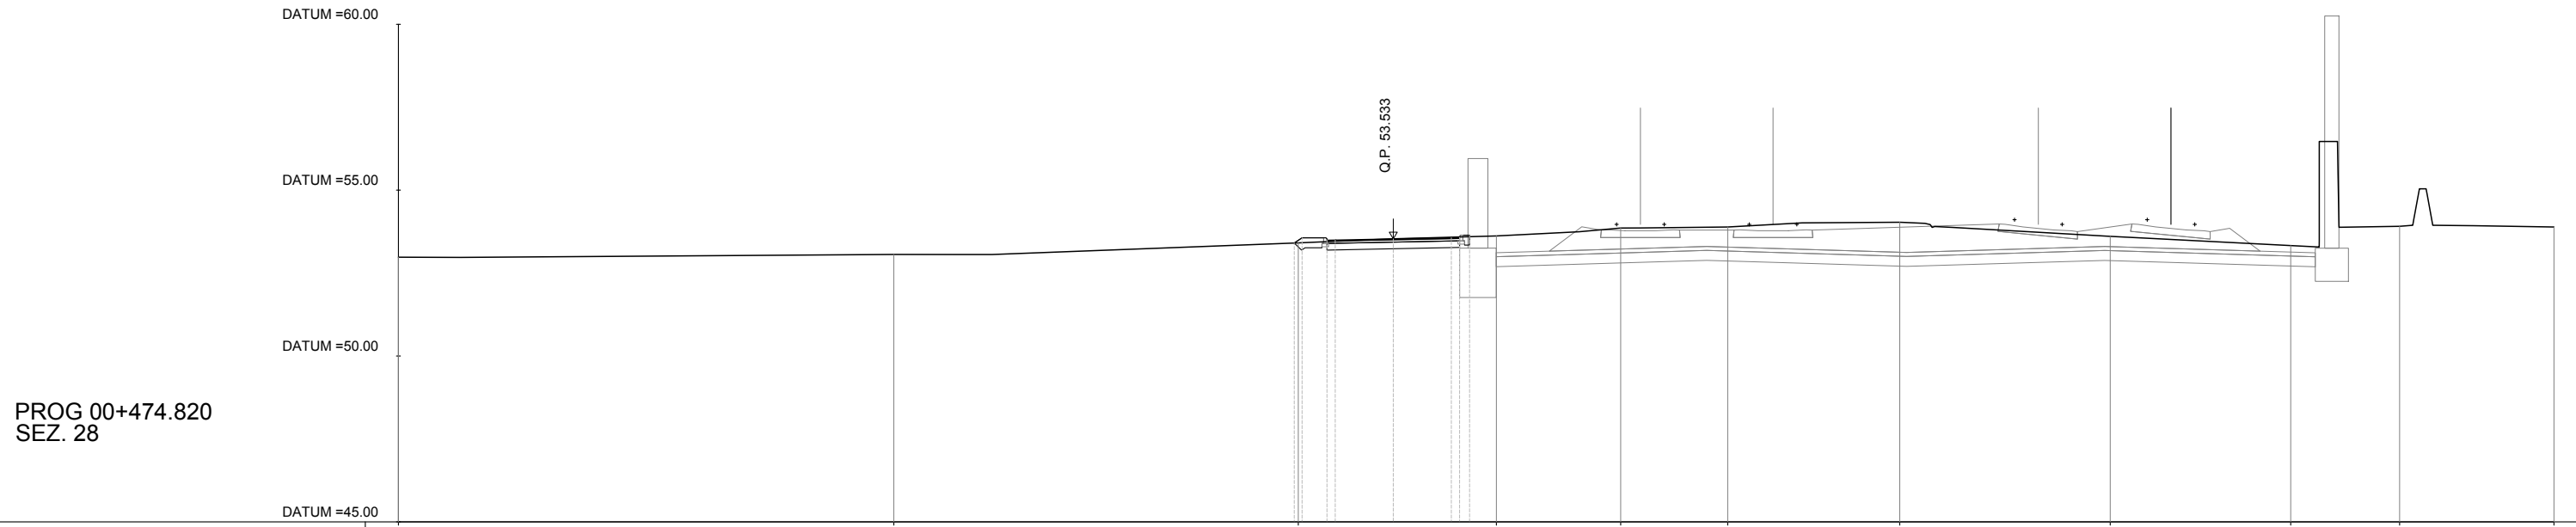

QUOTE TERRENO	52.98	53.06	53.41	53.62	53.86	53.89	54.03	53.61	53.33	53.91	53.89
DIST. PROGRESSIVE TERRENO	-30.00	-15.06	-2.87	3.11	6.86	10.08	15.27	21.62	27.06	30.35	35.00
QUOTE PROGETTO			53.46 53.50	53.53	53.57 53.64						
DIST. PROGRESSIVE PROGETTO			-2.98 -7.99	0.00	1.75 2.90						