

SCAVO	11,90 m
PUNTO DI POSA	11,90 m
ANTIPORTINANTE	11,90 m
CAPICORONA/PIANO	11,90 m
SOLE-DA-LAST	4,97 m
BALLAST	4,97 m
TRAPPETTO ANTISBRANT	9,80 m

SEZIONE N.: RI09A-25  
PROGRESSIVA: 3+078,720  
QUOTA P. F.: 54.102

SCALA 1:200



SCAVO	11,90 m
PUNTO DI POSA	11,90 m
ANTIPORTINANTE	11,90 m
CAPICORONA/PIANO	11,90 m
SOLE-DA-LAST	4,97 m
BALLAST	4,97 m
TRAPPETTO ANTISBRANT	9,80 m

SEZIONE N.: RI09A-29  
PROGRESSIVA: 3+152,231  
QUOTA P. F.: 53.949


SCALA 1:200



SCAVO	11,90 m
PUNTO DI POSA	11,90 m
ANTIPORTINANTE	11,90 m
CAPICORONA/PIANO	11,90 m
SOLE-DA-LAST	4,97 m
BALLAST	4,97 m
TRAPPETTO ANTISBRANT	9,80 m

SEZIONE N.: RI09A-26  
PROGRESSIVA: 3+100,000  
QUOTA P. F.: 54.057


SCALA 1:200

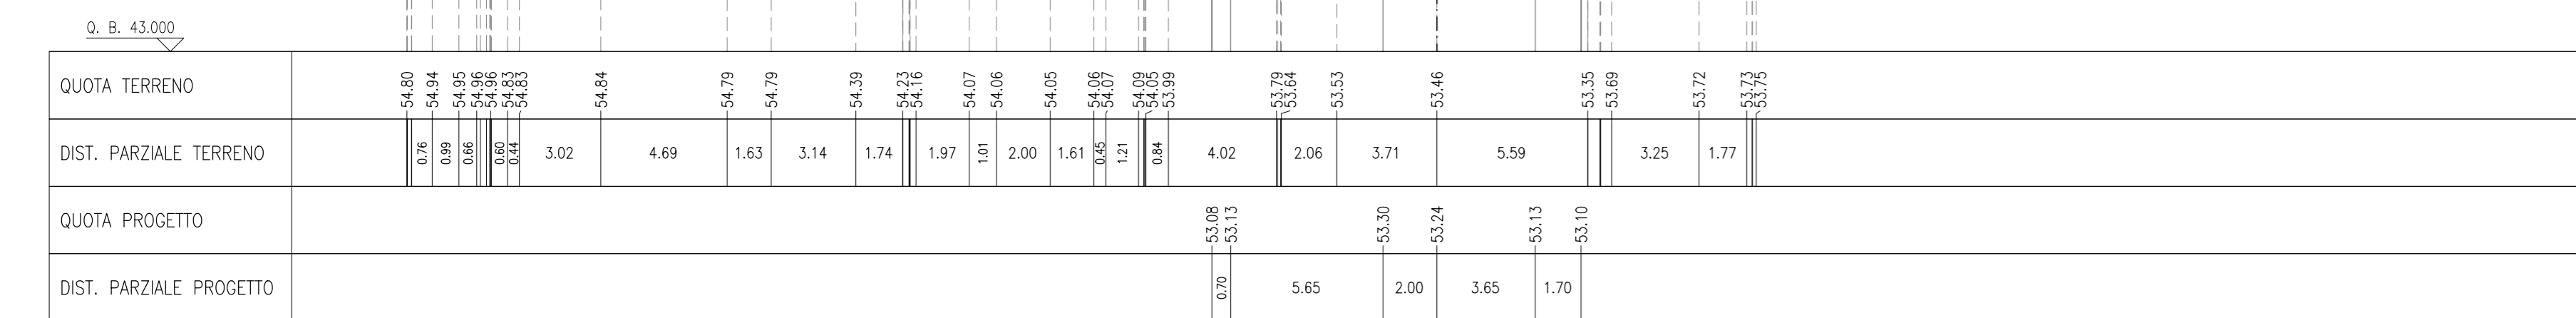

SCAVO	11,90 m
PUNTO DI POSA	11,90 m
ANTIPORTINANTE	11,90 m
CAPICORONA/PIANO	11,90 m
SOLE-DA-LAST	4,97 m
BALLAST	4,97 m
TRAPPETTO ANTISBRANT	9,80 m

SEZIONE N.: RI09A-30  
PROGRESSIVA: 3+160,000  
QUOTA P. F.: 53.933


SCALA 1:200

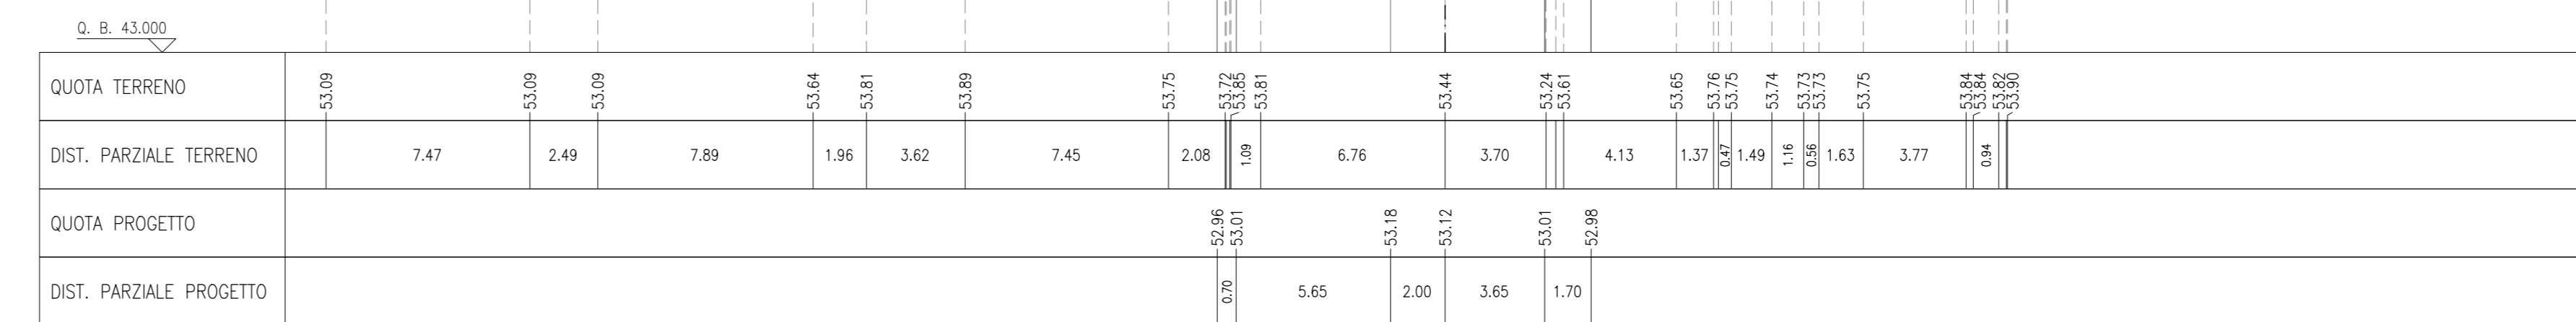

SCAVO	11,90 m
PUNTO DI POSA	11,90 m
ANTIPORTINANTE	11,90 m
CAPICORONA/PIANO	11,90 m
SOLE-DA-LAST	4,97 m
BALLAST	4,97 m
TRAPPETTO ANTISBRANT	9,80 m

SEZIONE N.: RI09A-27  
PROGRESSIVA: 3+115,475  
QUOTA P. F.: 54.025


SCALA 1:200

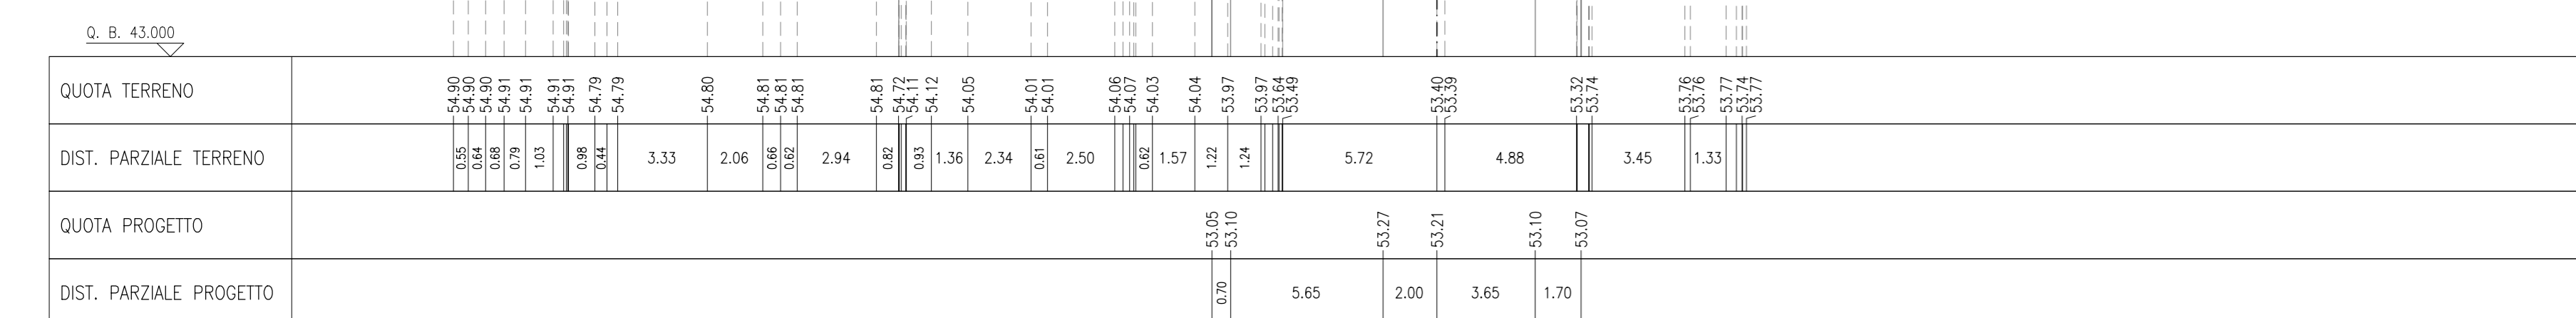

SCAVO	11,90 m
PUNTO DI POSA	11,90 m
ANTIPORTINANTE	11,90 m
CAPICORONA/PIANO	11,90 m
SOLE-DA-LAST	4,97 m
BALLAST	4,97 m
TRAPPETTO ANTISBRANT	9,80 m

SEZIONE N.: RI09A-28  
PROGRESSIVA: 3+125,000  
QUOTA P. F.: 54.005

SCALA 1:200

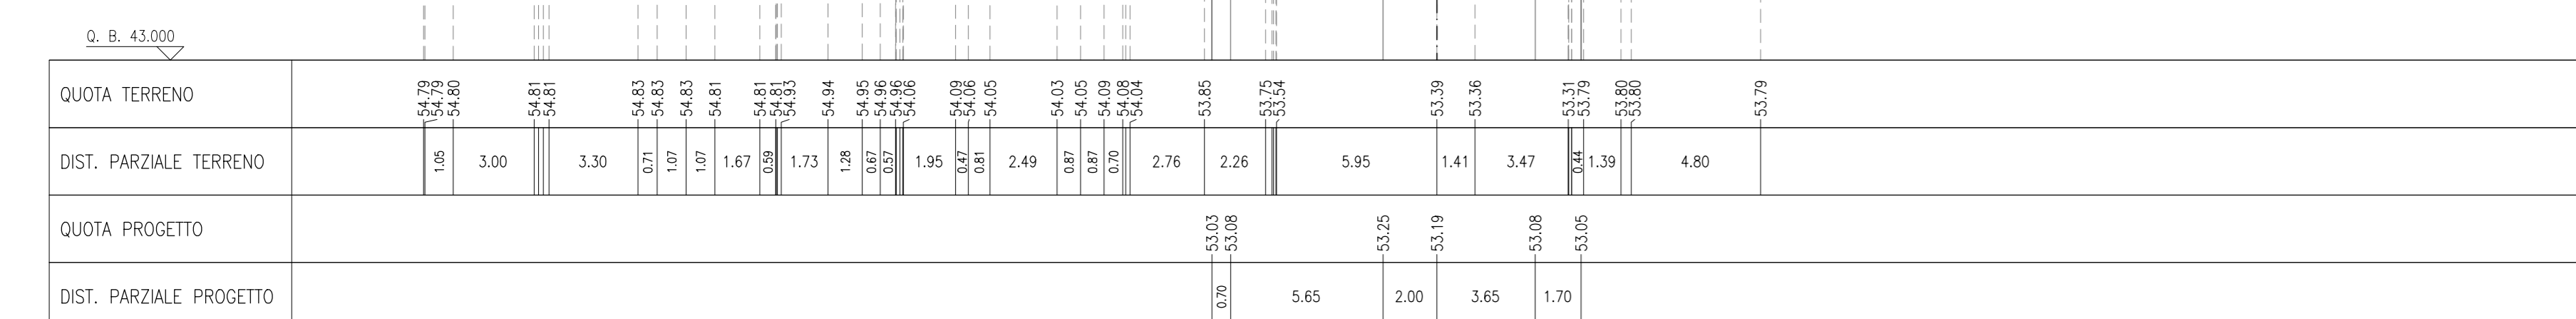

NOTE GENERALI

--- BINARI ESISTENTI IN DISMISSIONE

COMMITTENTE:

ALTA Sorveglianza:

GENERAL CONTRACTOR:

INFRASTRUTTURE FERROVIARIE STRATEGICHE DEFINITE DALLA LEGGE OBIETTIVO N. 443/01  
LINEA A.V./A.C. TORINO-VENEZIA Tratta VERONA-PADOVA  
Lotto funzionale Verona-Bivio Vicenza  
PROGETTO ESECUTIVO  
RILEVATI  
RILEVATO FERROVIARIO L.S. DAL KM 153+803,51 AL KM 154+423,10  
GENERALE  
Sezioni trasversali - Tav.4

GENERAL CONTRACTOR: Consorzio Irico-IV Due  
DIRETTORE LAVORI: Ing. Luca ZACCARIA  
SCALA: 1:200  
PROGETTAZIONE: Consorzio Irico-IV Due  
VISTO CONSIGLIO IRI/AV DUE  
Data: \_\_\_\_\_  
Progettazione:  
Rev. Descrizione Rev. Data Verificato Data Approvato Data  
EMISSA \_\_\_\_\_  
GG: 03/7/95/CDI CUP: J41E91000000009 File: 011720100000000000  
Cod. origine: 0003  
Logo of Consorzio Irico-IV Due  
Logo of RFI  
Logo of Italferr