




SEZIONE N.: R110A-17  
 PROGRESSIVA: 3+445.004  
 QUOTA P. F.: 53.340

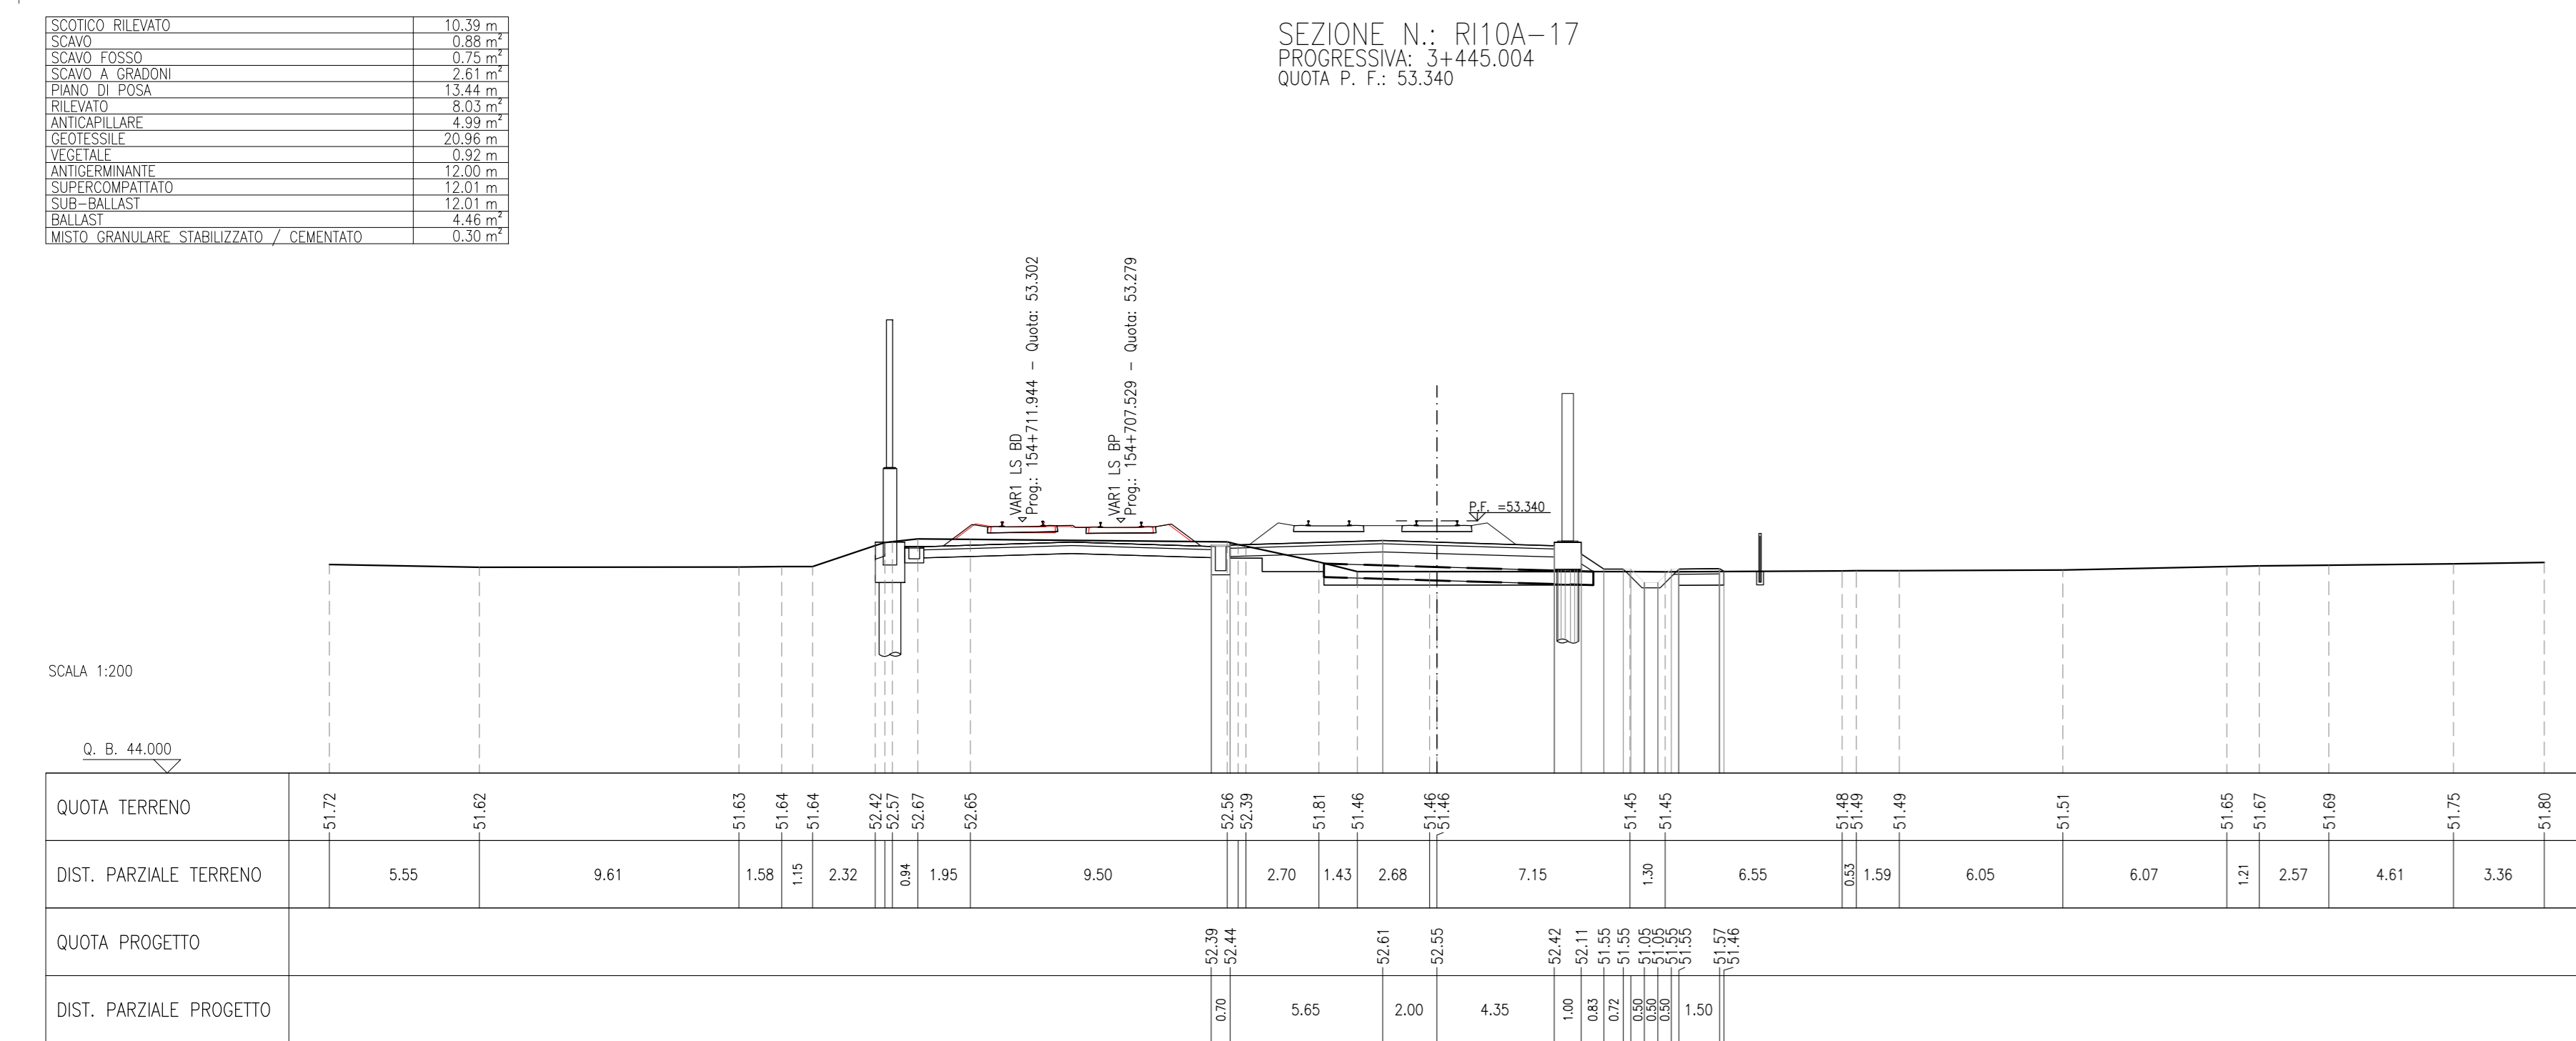


SEZIONE N.: R110A-18  
 PROGRESSIVA: 3+475.000  
 QUOTA P. F.: 53.277

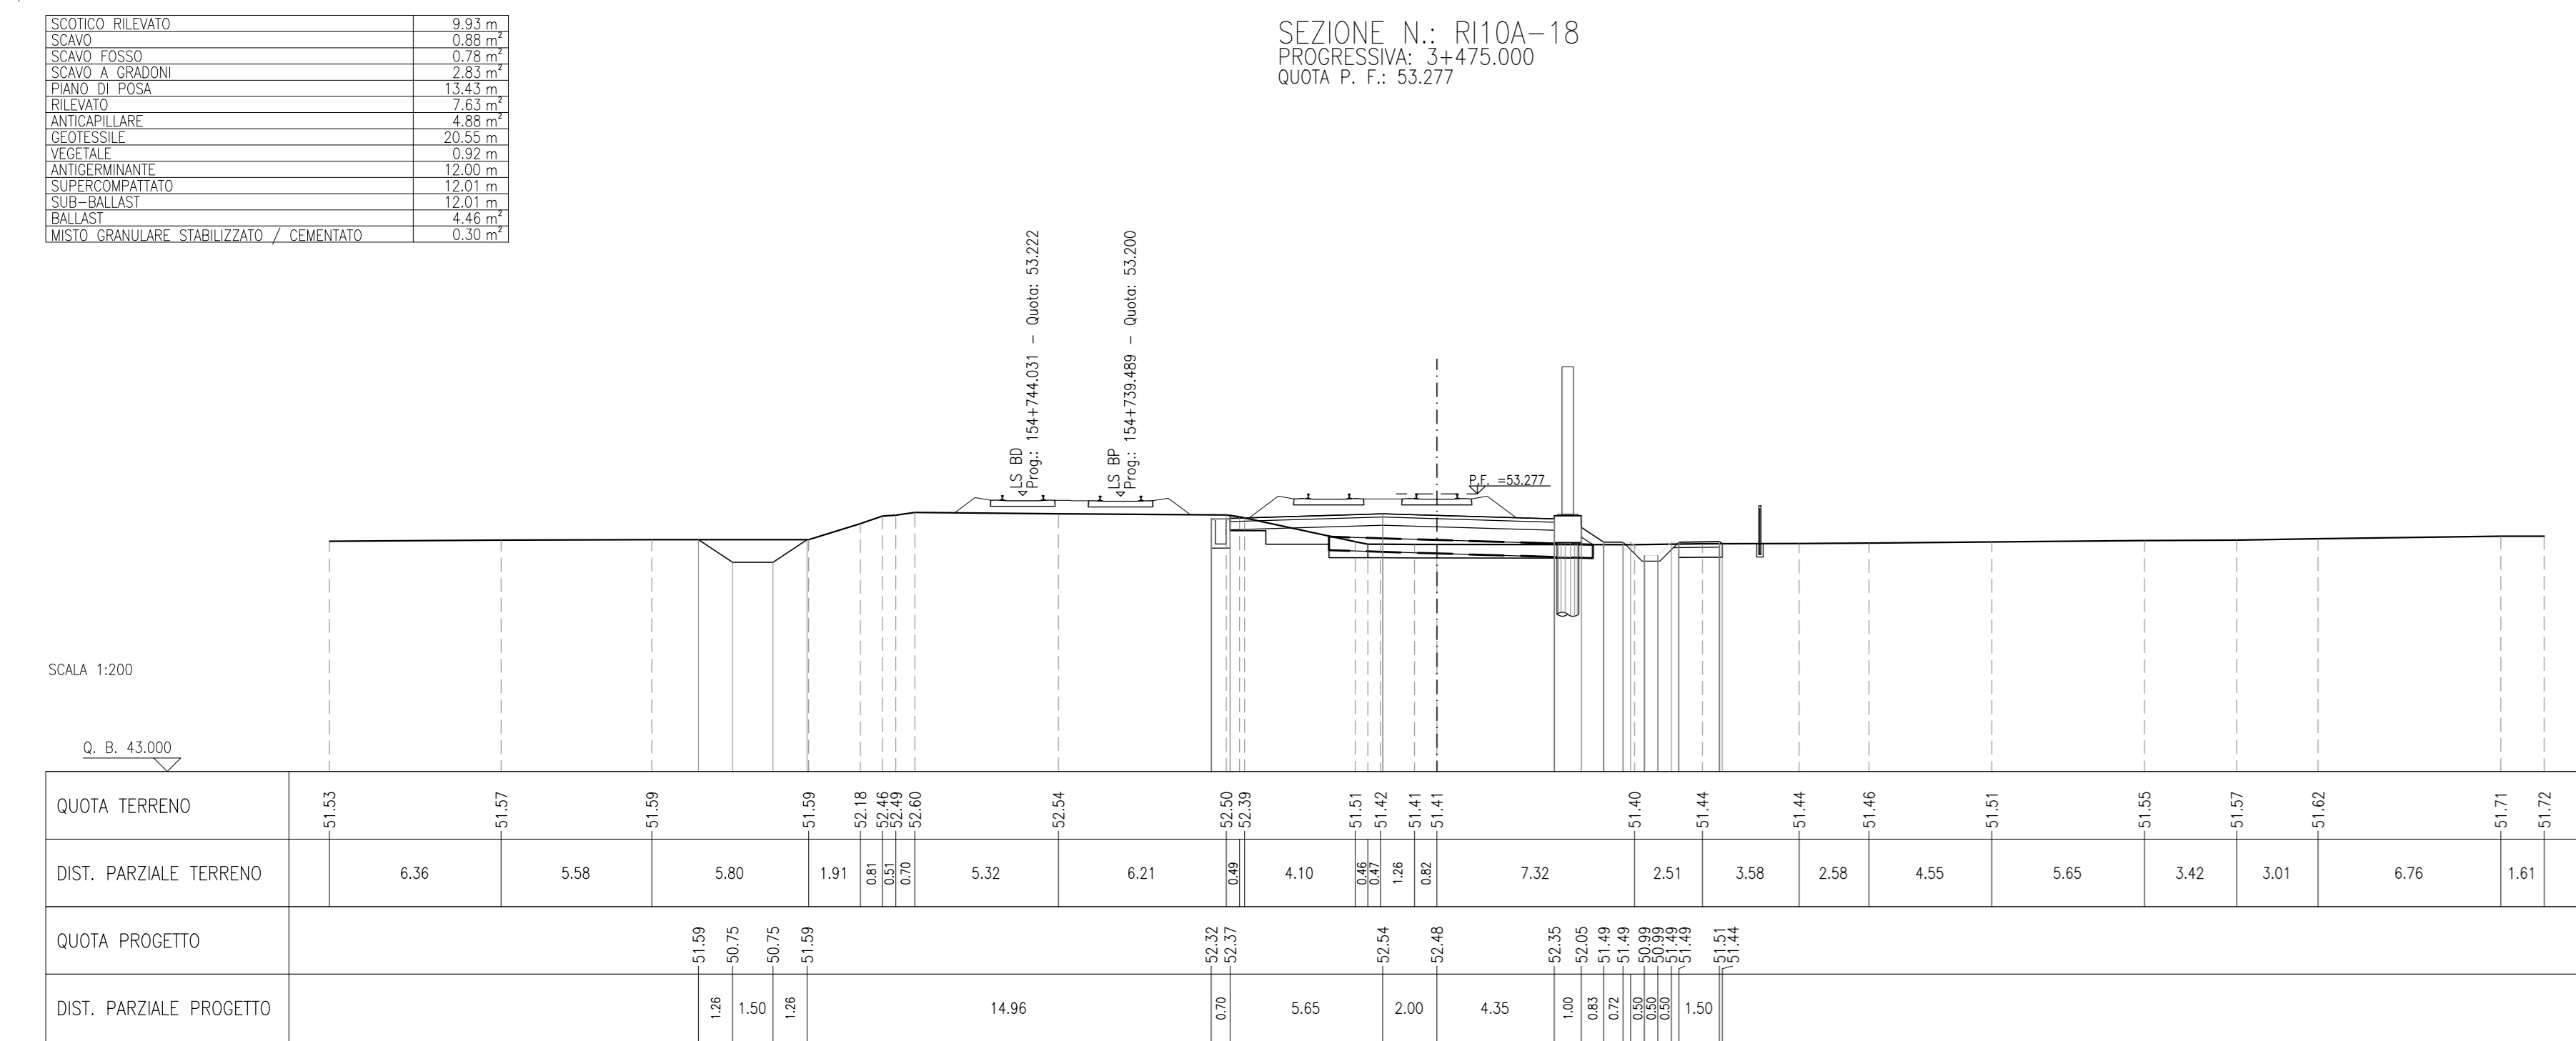


SEZIONE N.: R110A-19  
 PROGRESSIVA: 3+500.000  
 QUOTA P. F.: 53.225

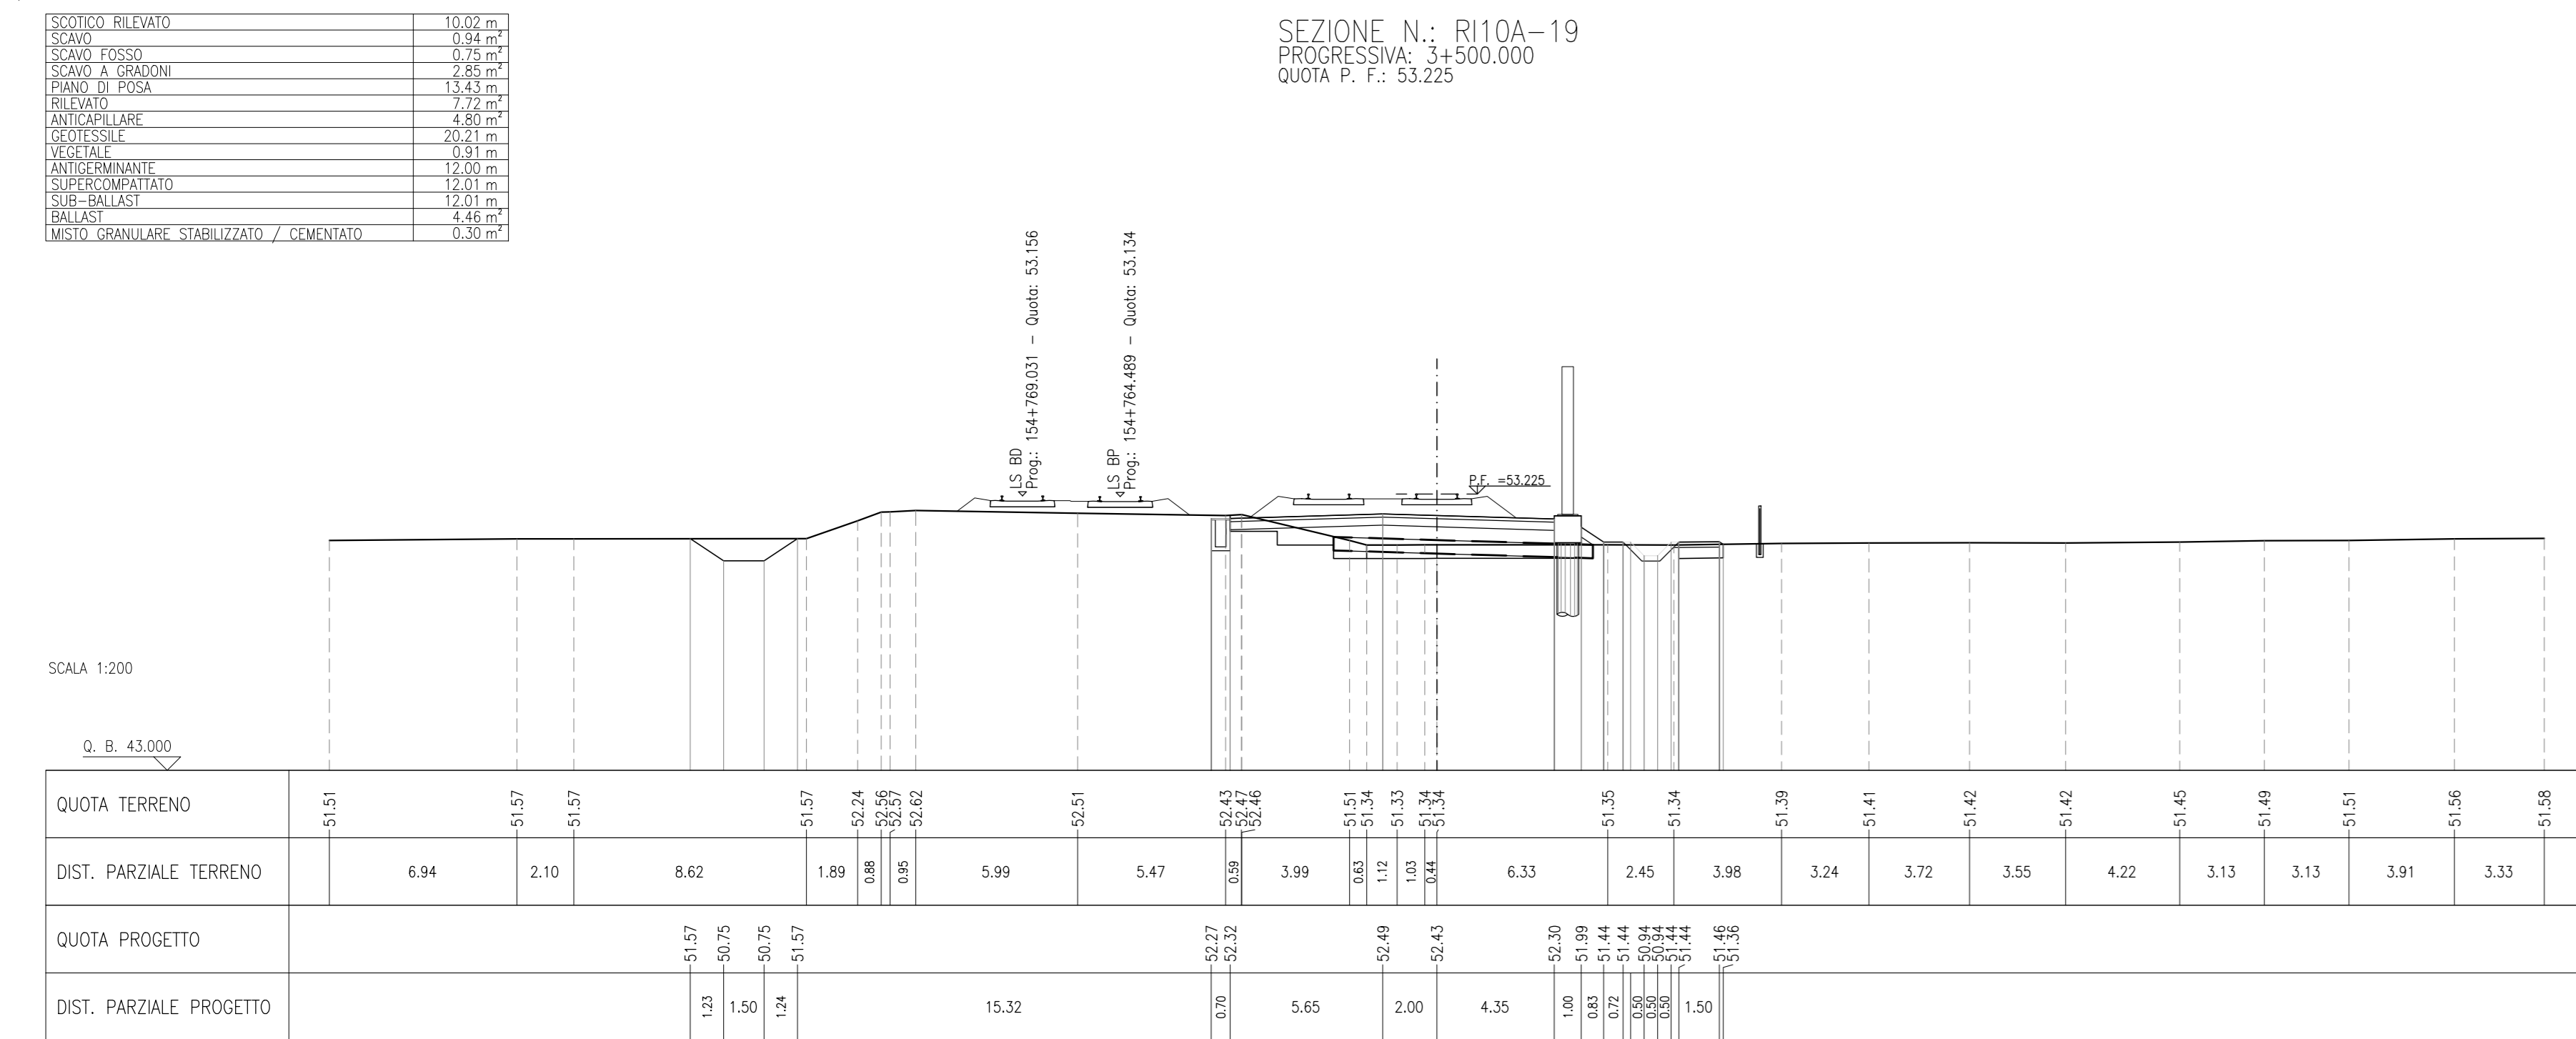


SEZIONE N.: R110A-20  
 PROGRESSIVA: 3+525.000  
 QUOTA P. F.: 53.175

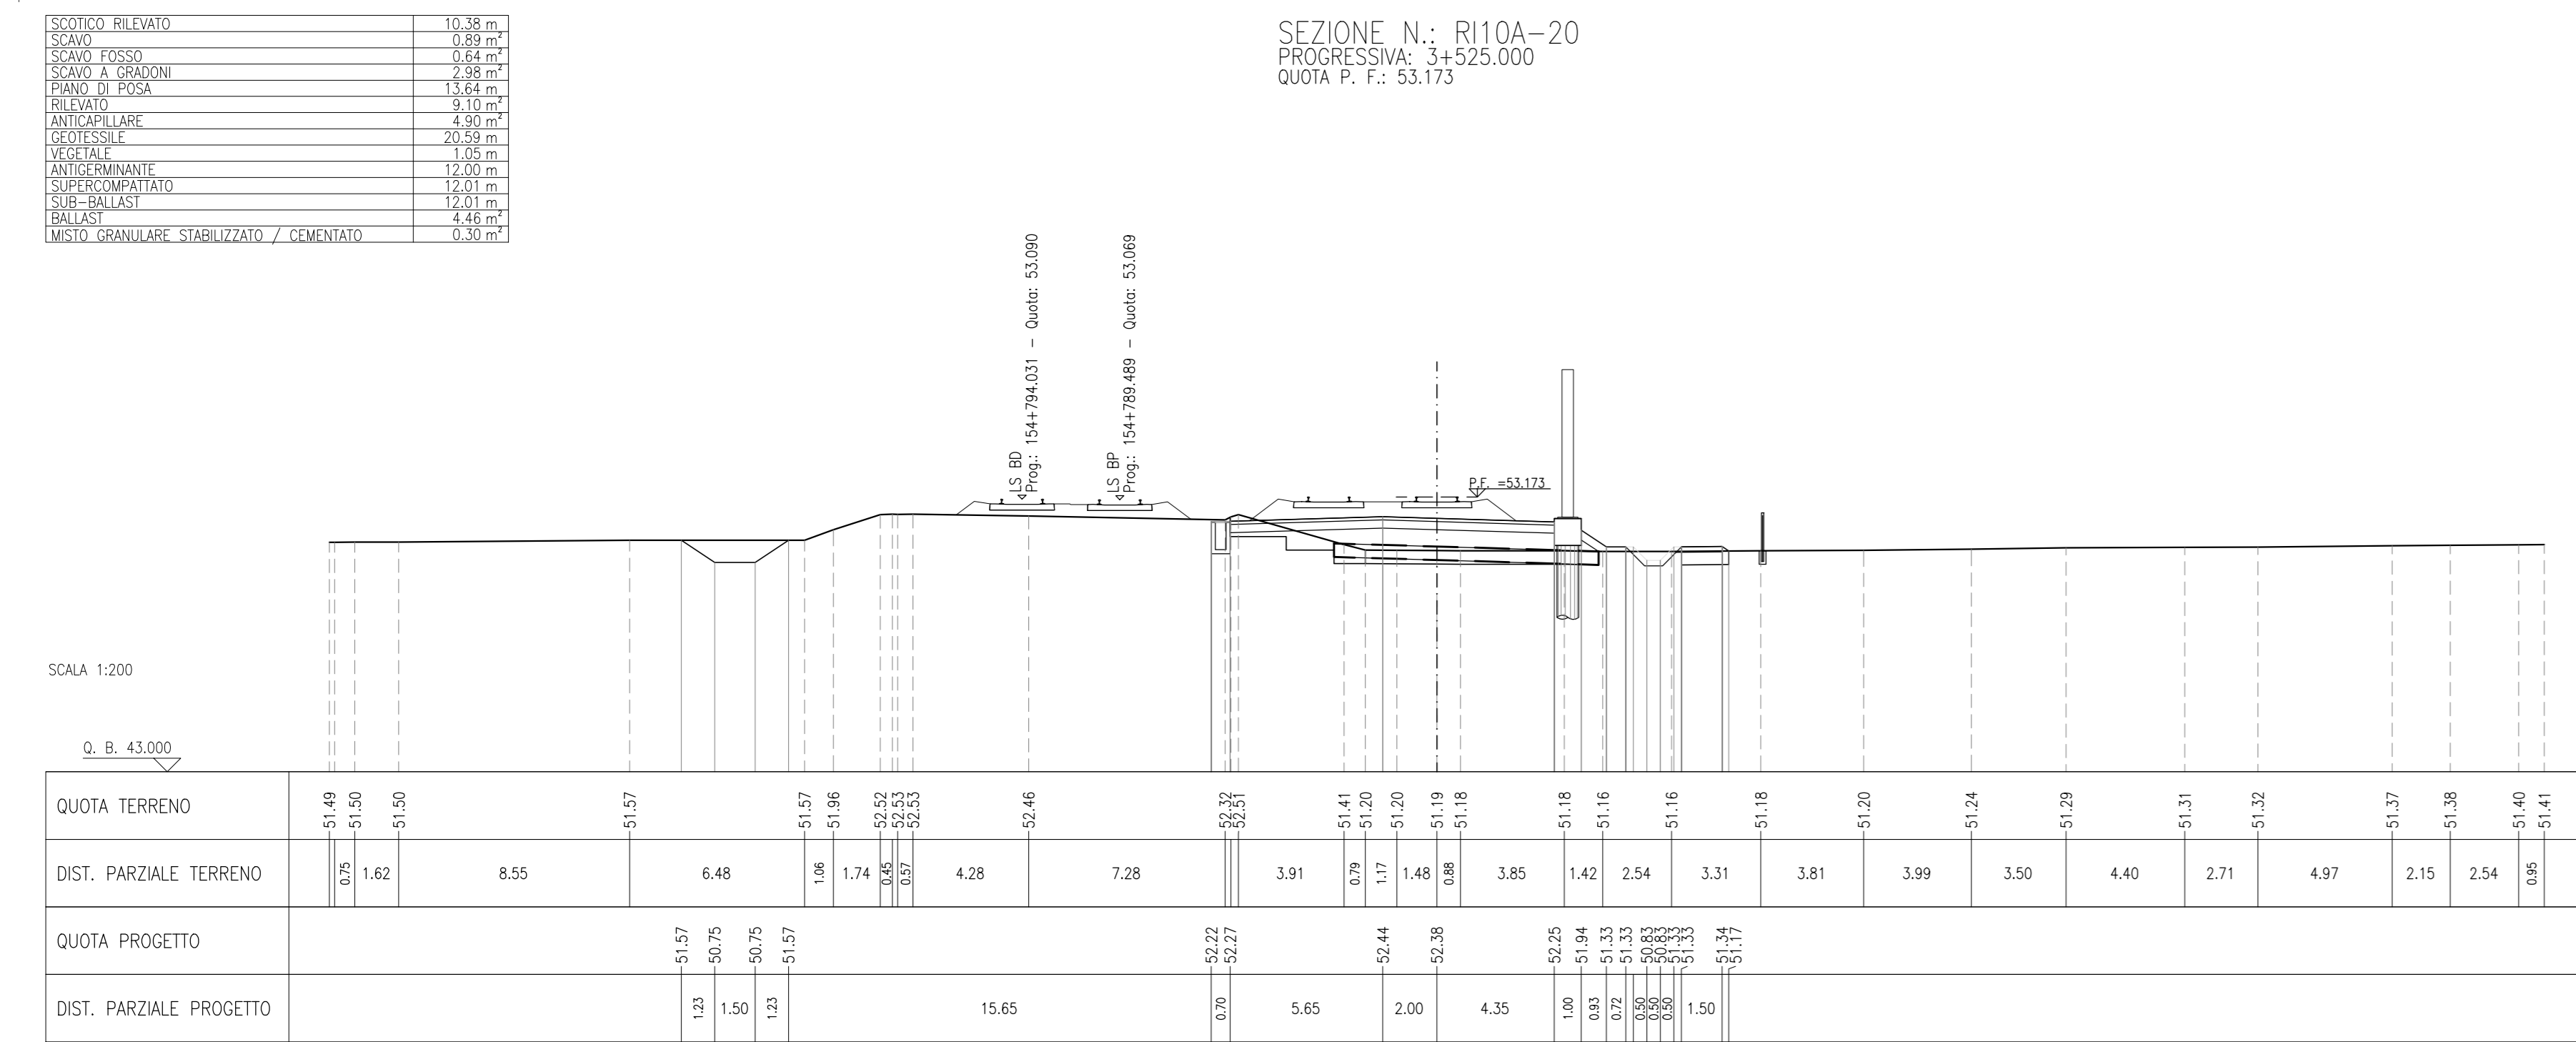


SEZIONE N.: R110A-21  
 PROGRESSIVA: 3+530.000  
 QUOTA P. F.: 53.121

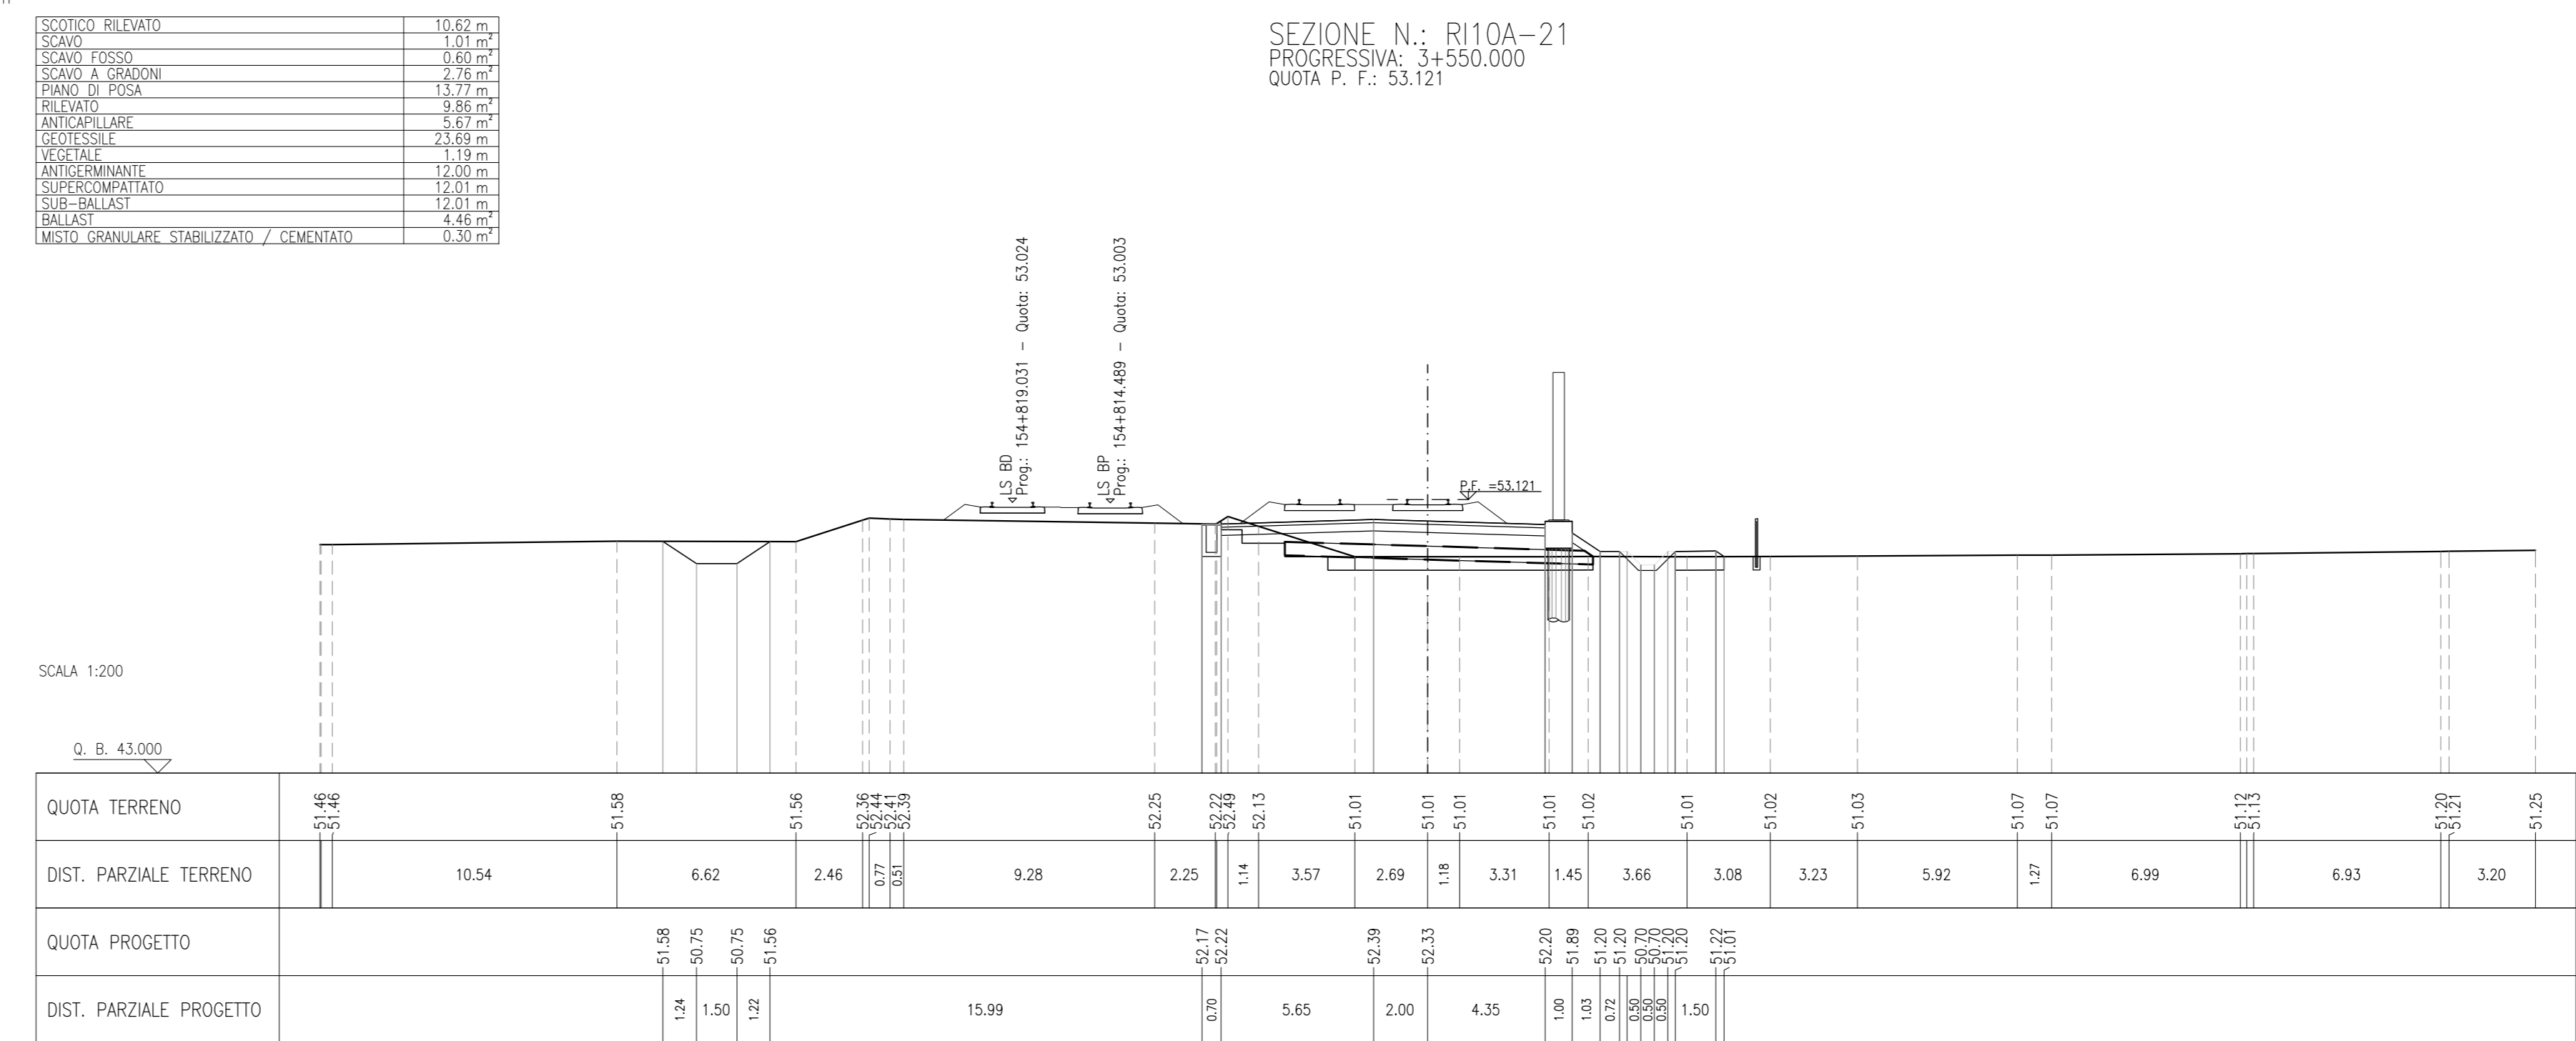


SEZIONE N.: R110A-22  
 PROGRESSIVA: 3+575.000  
 QUOTA P. F.: 53.065

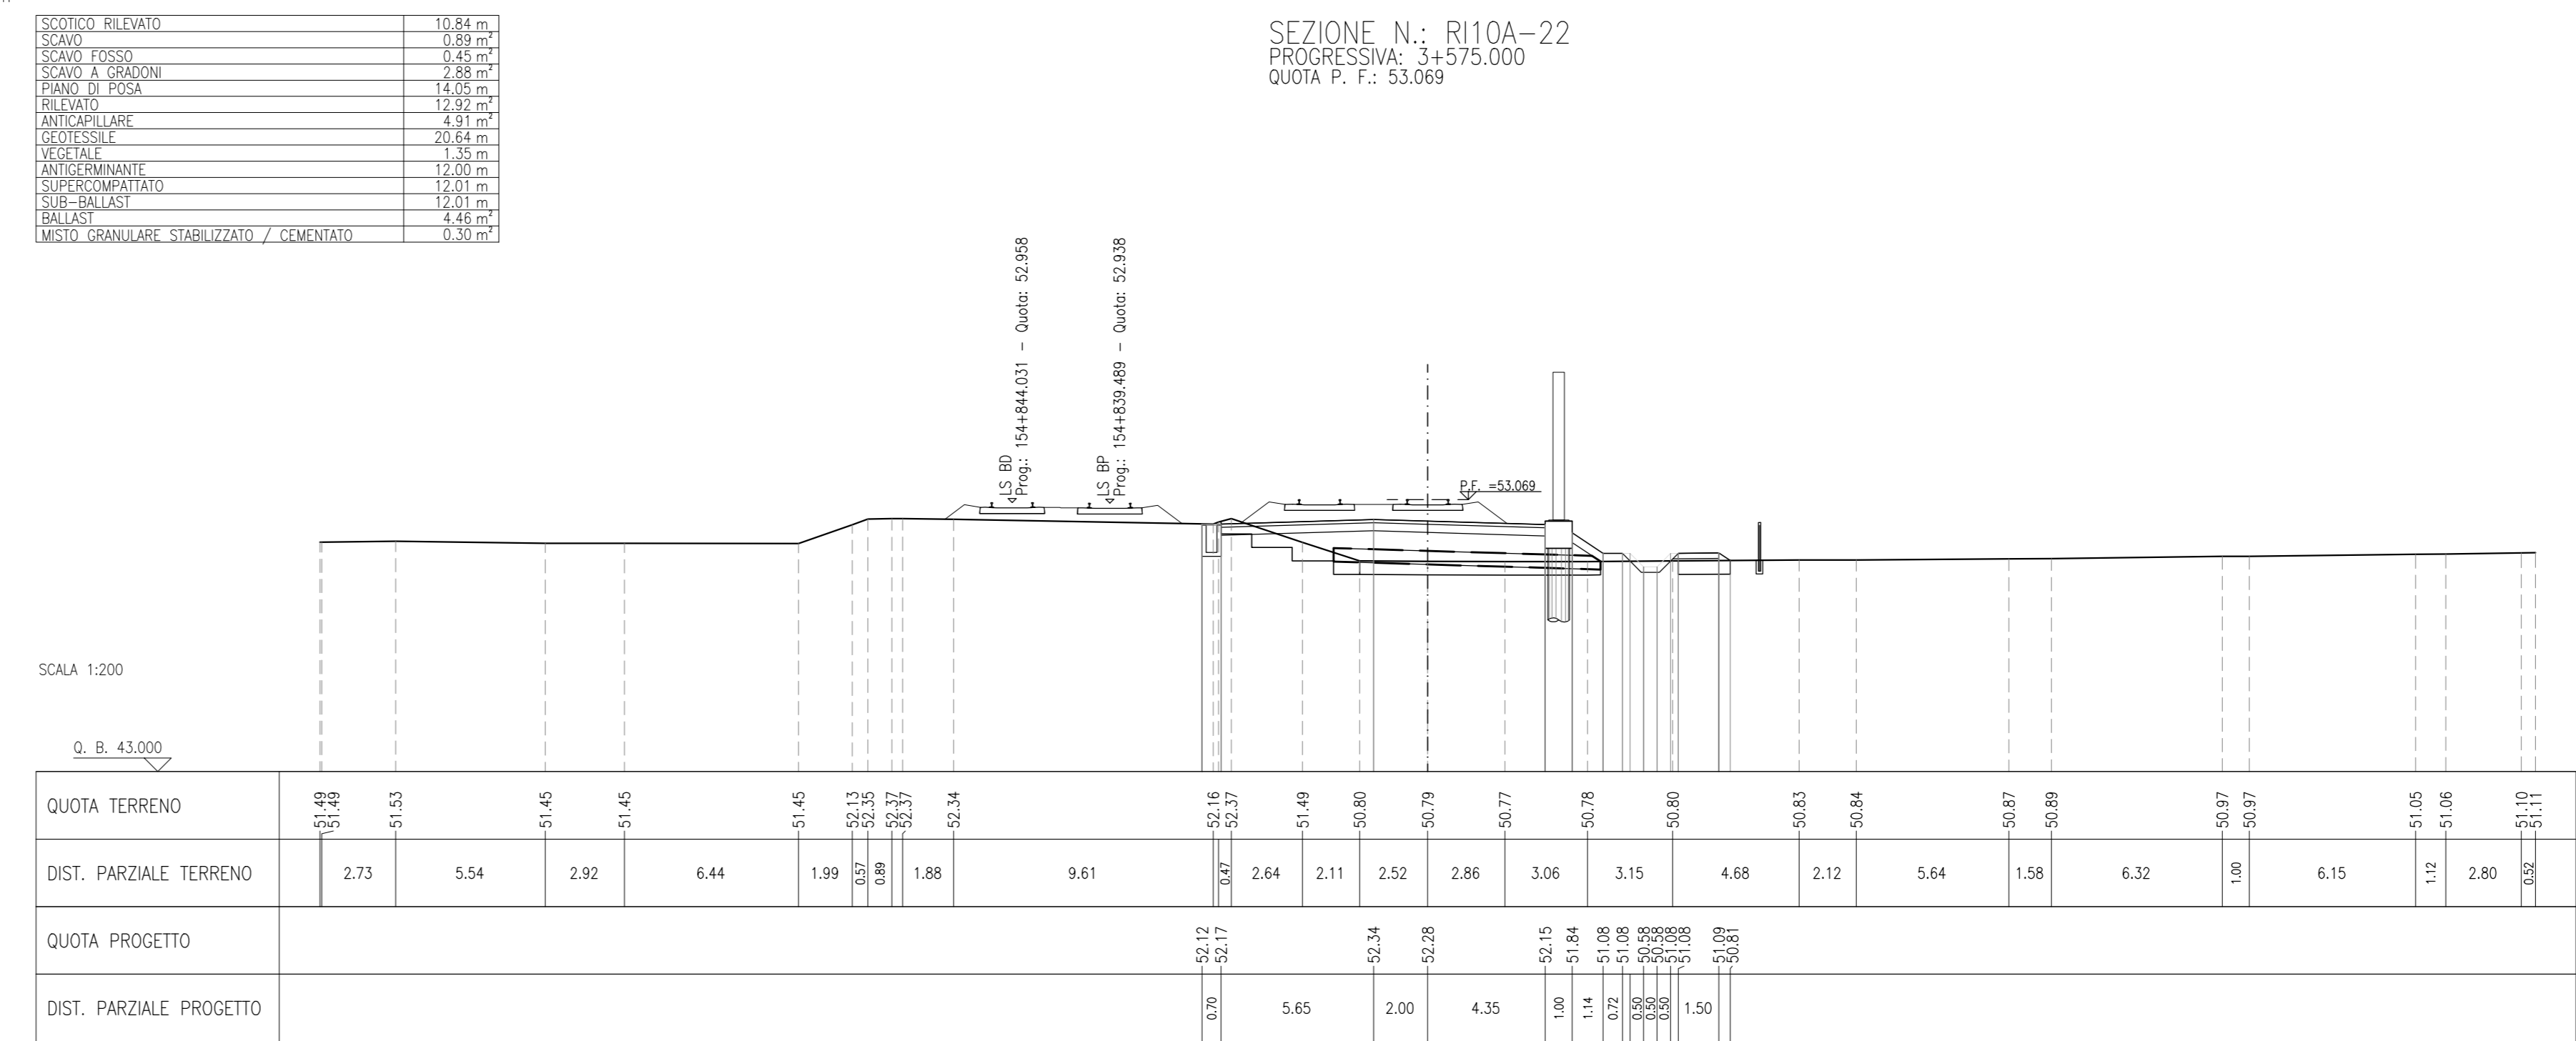

SEZIONE N.: R110A-23  
 PROGRESSIVA: 3+600.000  
 QUOTA P. F.: 53.017

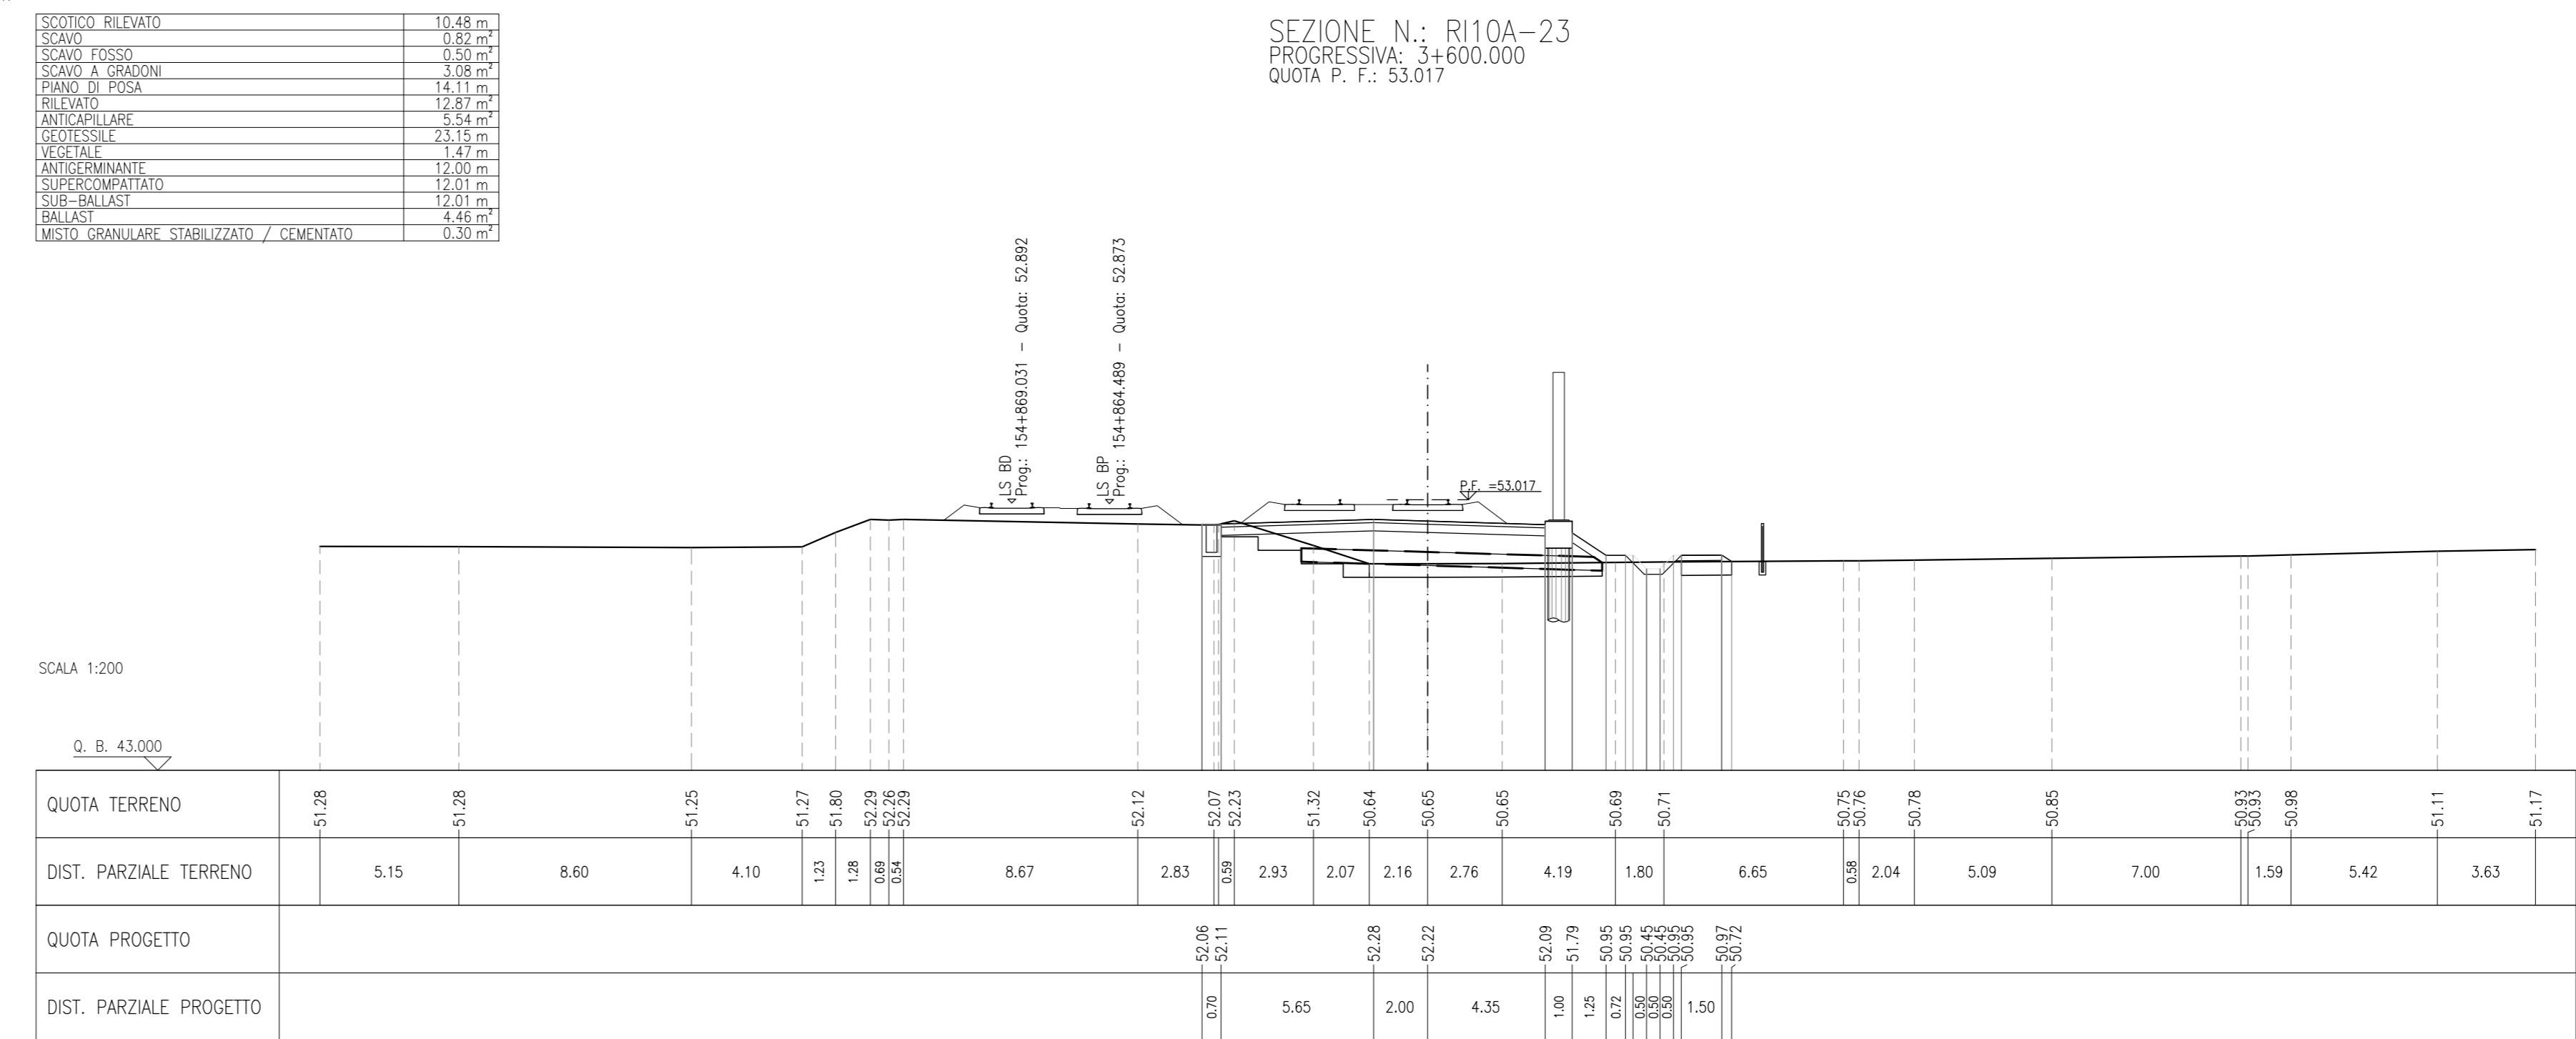

SEZIONE N.: R110A-24  
 PROGRESSIVA: 3+625.000  
 QUOTA P. F.: 52.965

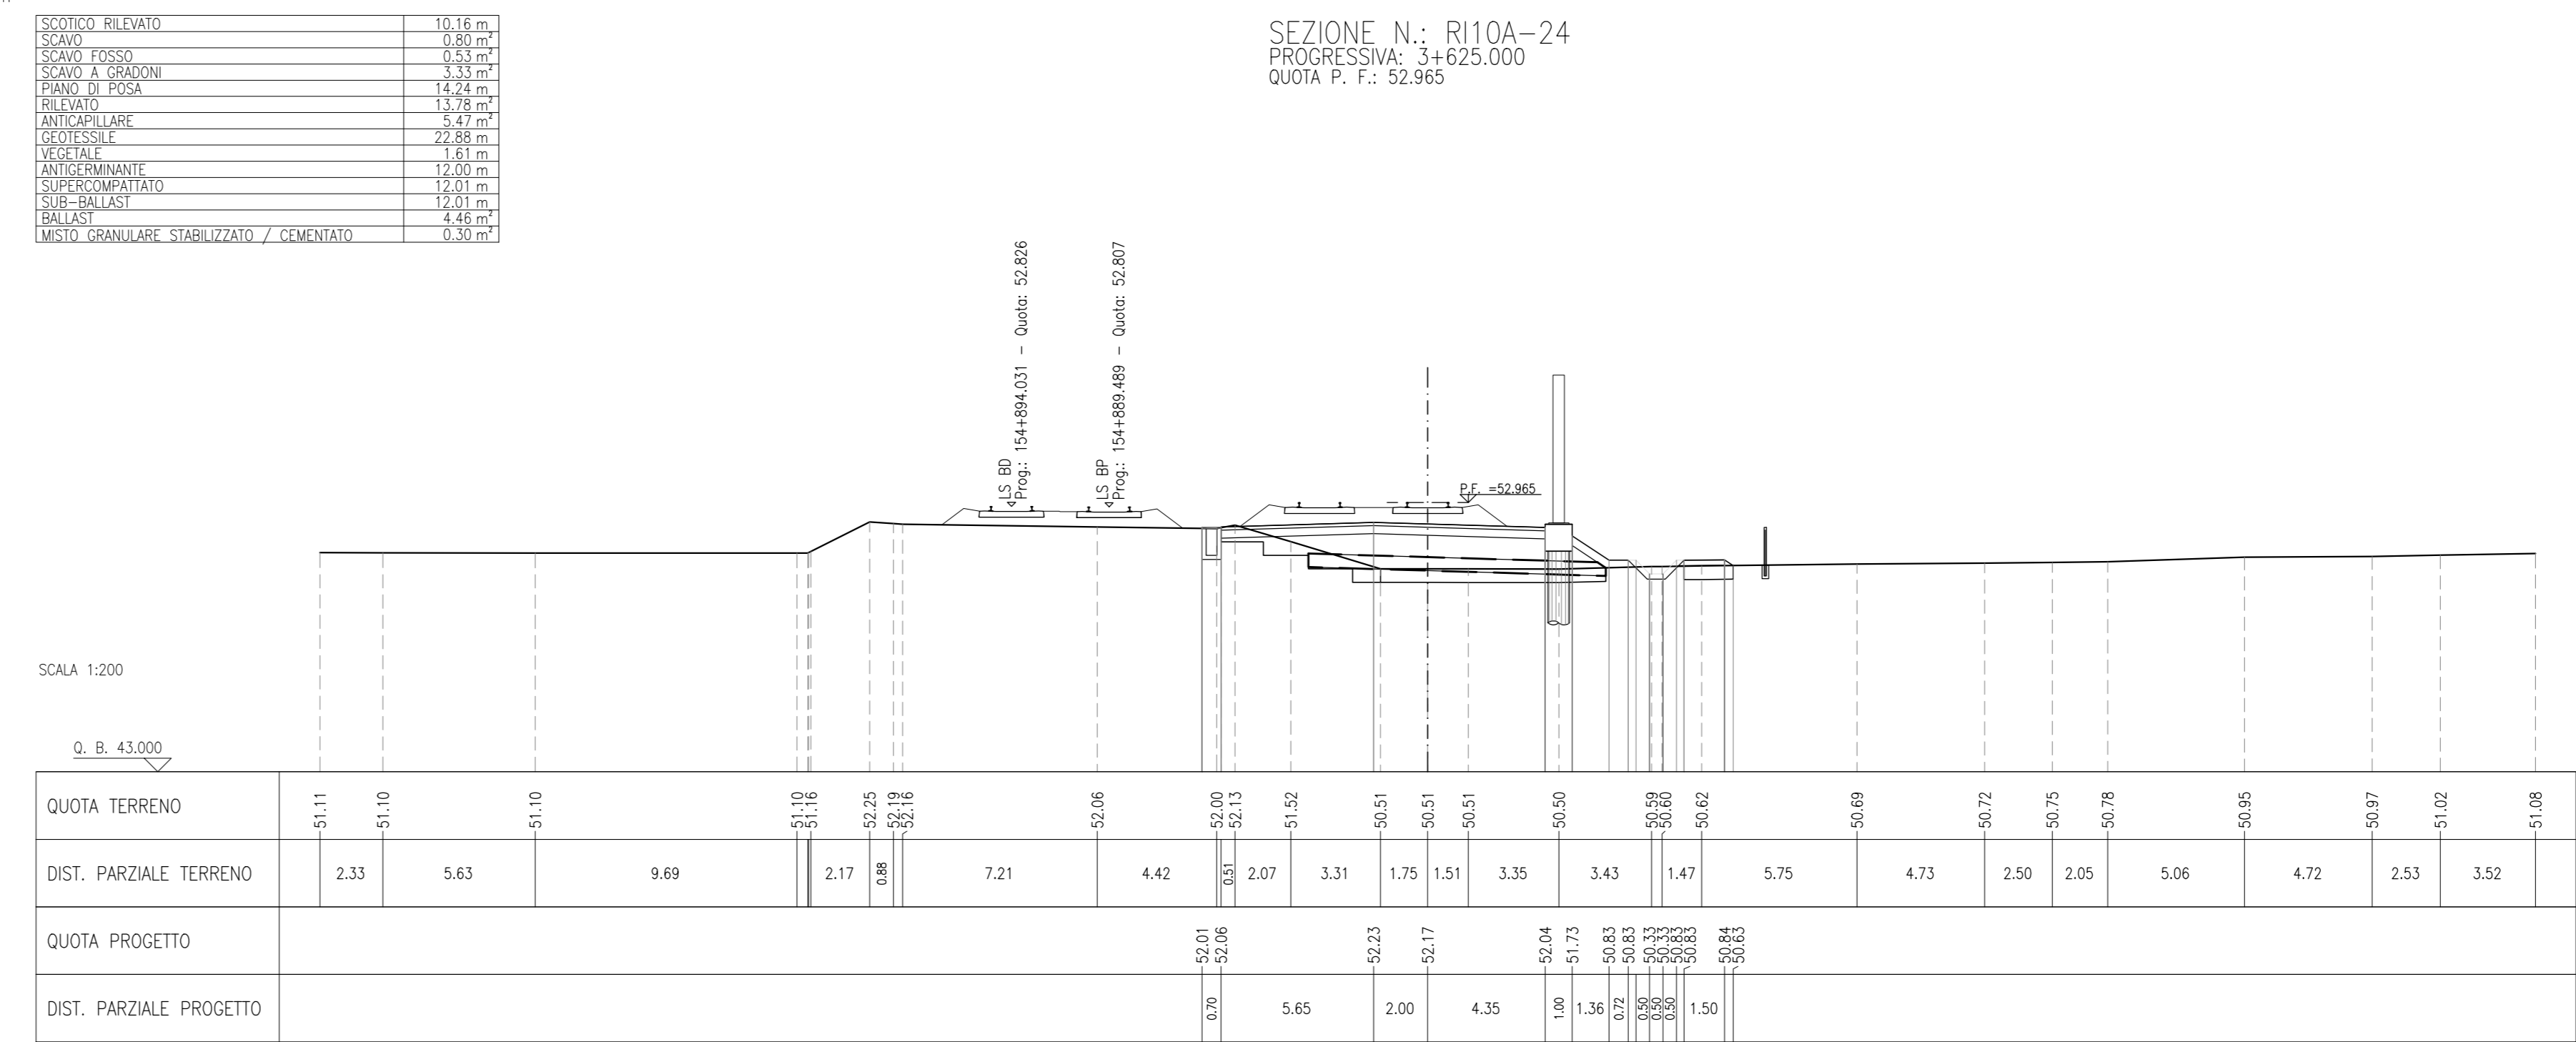

DISEGNI DI RIFERIMENTO	
DESCRIZIONE	CODICE

**NOTE GENERALI**

----- BINARI ESISTENTI IN DISMISSIONE

**COMMITTENTE:**

**ALTA Sorveglianza:**

**GENERAL CONTRACTOR:**

**INFRASTRUTTURE FERROVIARIE STRATEGICHE DEFINITE DALLA LEGGE OBIETTIVO N. 443/01**  
**LINEA A.V. /A.C. TORINO-VENEZIA Tratta VERONA-PADOVA**  
**Lotto funzionale Verona-Bivio Vicenza**  
**PROGETTO ESECUTIVO**  
**RILEVATO FERROVIARIO A.V. DAL KM 3+160,00 AL KM 3+700,00**  
**GENERALE**  
 Sezioni trasversali - Tav.3

GENERAL CONTRACTOR: **Iriciv Due**

DIRETTORE LAVORI: **Ing. Luca ZACCARIA**

DATA: **12/03/2017**

PROG. REV. **R110A0 003 A**

SCALA: **1:200**

Descrizione	Recordo	Data	Verificato	Data	Approvato	Data
A EMISSIONE						
B						
C						

Projecto cofinanziato dalla Unione Europea