SCOTICO TRINCEA	4.87 m
SCAVO	9.06 m²
PIANO DI POSA	11.37 m
ANTIGERMINANTE	11.37 m
SUPERCOMPATTATO	11.37 m
SUB-BALLAST	11.37 m
BALLAST	4.61 m
TAPPETINO ANTIVIBRANTE	9.83 m

SEZIONE N.: RI10B-9
PROGRESSIVA: 154+575.000
QUOTA P. F.: 53.617

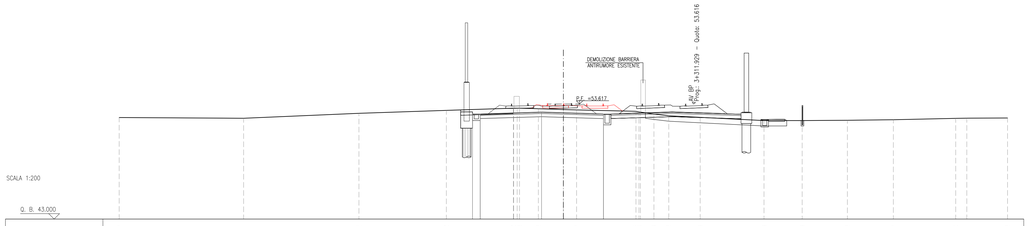

SCALA 1:200

Q. B. 43.000

| | | |