SEZIONE TIPO DA PK 3+160 A PK 3+457 (B.P. AV)
SEZIONE TIPO DA PK 154+423.101 A PK 154+719.941 (B.P. LS)

Scala 1:50

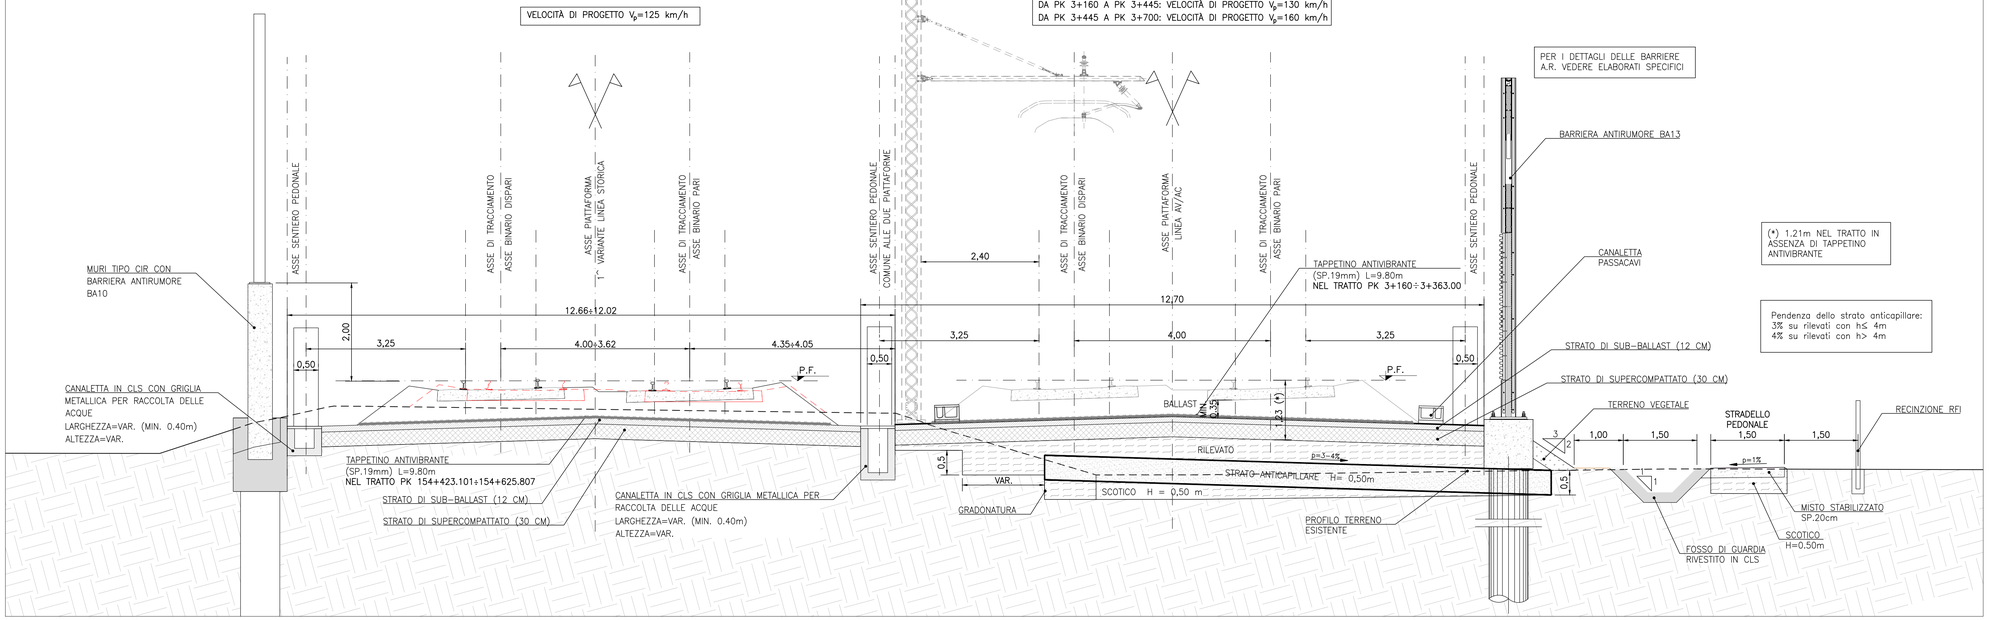

SEZIONE TIPO DA PK 3+457 A PK 3+700 (B.P. AV)

Scala 1:50

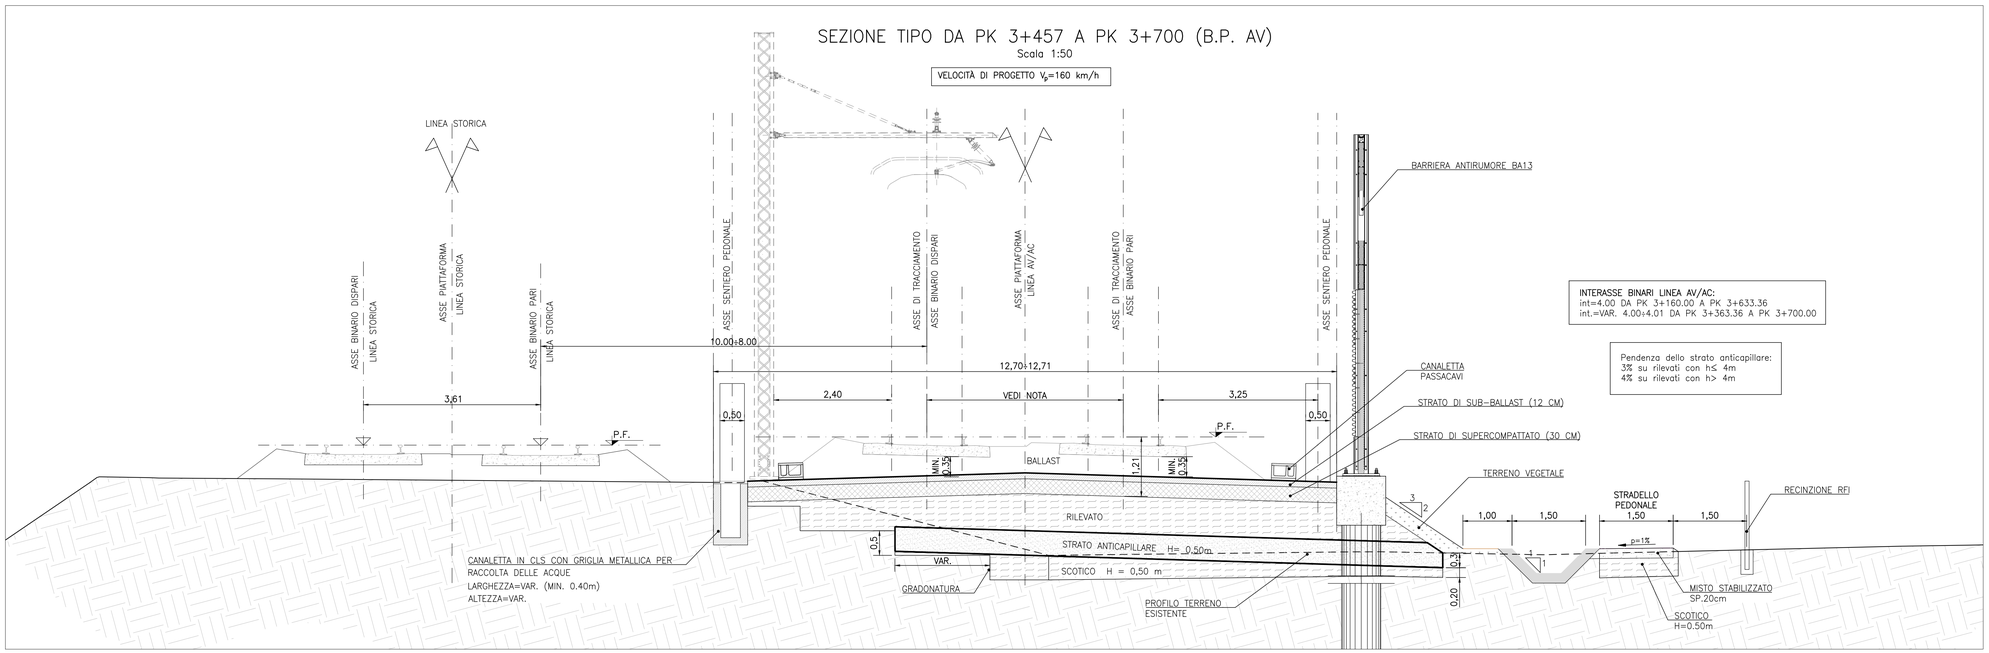

DISEGNI DI RIFERIMENTO

	CODICE

NOTE GENERALI

- TUTTE LE MISURE SONO ESPRESSE IN METRI
- TUTTI GLI ANGOLI SONO ESPRESSI IN GRADI DECIMALI
- TUTTE LE PROGRESSIVE SONO ESPRESSE IN CHILOMETRI
- PER I PARTICOLARI COSTRUTTIVI RELATIVI A RECINZIONI E PARAPETTI, SCALE DI ACCESSO, EMBRICI, PISTA DI SERVIZIO, ZONA DI TRANSIZIONE RILEVATO-OPERA D'ARTE, CANALETTE PASSACAVI, SI RIMANDA AGLI SPECIFICI ELABORATI RIPORTATI NELLA WBS CS00

CARATTERISTICHE DEI MATERIALI

- PER QUANTO RIGUARDA LE CARATTERISTICHE DEI MATERIALI, SI RIMANDA ALLE NOTE RIPORTATE NEGLI SPECIFICI ELABORATI DELLE FONDAZIONI DEI RILEVATI (WBS CS00)

COMMITTENTE: RFI RETE FERROVIARIA ITALIANA – GRUPPO FERROVIE DELLO STATO

ALTA SORVEGLIANZA: ITALFERR – GRUPPO FERROVIE DELLO STATO

GENERAL CONTRACTOR: Consorzio IricAV Due

INFRASTRUTTURE FERROVIARIE STRATEGICHE DEFINITE DALLA LEGGE OBIETTIVO N. 443/01

LINEA A.V. /A.C. TORINO-VENEZIA Tratta VERONA-PADOVA
Lotto funzionale Verona-Bivio Vicenza

PROGETTO ESECUTIVO

RILEVATI

RILEVATO FERROVIARIO A.V. DAL KM 3+160,00 AL KM 3+700,00

GENERALE

SEZIONI TIPO

GENERAL CONTRACTOR	DIRETTORE LAVORI	SCALA
IMPRESA CAPOGRUPPO MANDATARIA INTEGRATORE: Dr. Ing. G. MALAVENDA Ordine degli Ingegneri di Ravenna n. 1289	Consorzio Iricav Due Data:	Ing. Luca ZACCARIA Iscritto all'ordine degli Ingegneri di Ravenna n. A1206 Data:	1:50

COMMESSA	LOTTO	FASE	ENTE	TIPO DOC.	OPERA/DISCIPLINA	PROGR.	REV.	FOGLIO
IN17	12	E	I2	WB	RI10A0	001	A	

VISTO CONSORZIO IRICAV DUE
Firma: Ing. Luca MANDOLESI
Data:

Progettazione :

Rev.	Descrizione	Redatto	Data	Verificato	Data	Approvato	Data
A	EMISSIONE	Ronca	31/03/21	Gallazzi	31/03/21	Aletto	31/03/21
B							
C							

IL PROGETTISTA: ORDINE INGEGNERI VERONA E PROVINCIA – Dott. Ing. ALETTO Alberto – Settore Civile e Ambientale – Sezione A

CIG: 8377957CD1 | CUP: J41E91000000009 | File: IN17I2E2ZWBRI10A0001A.DWG | Cod. origine: CODICE

Progetto cofinanziato dalla Unione Europea

Scala di plot:

TUTTI I DIRITTI DEL PRESENTE DOCUMENTO SONO RISERVATI: LA PRODUZIONE ANCHE PARZIALE È VIETATA