




SEZIONE TIPO DEVIAZIONE VIA SERENELLI - 1:50

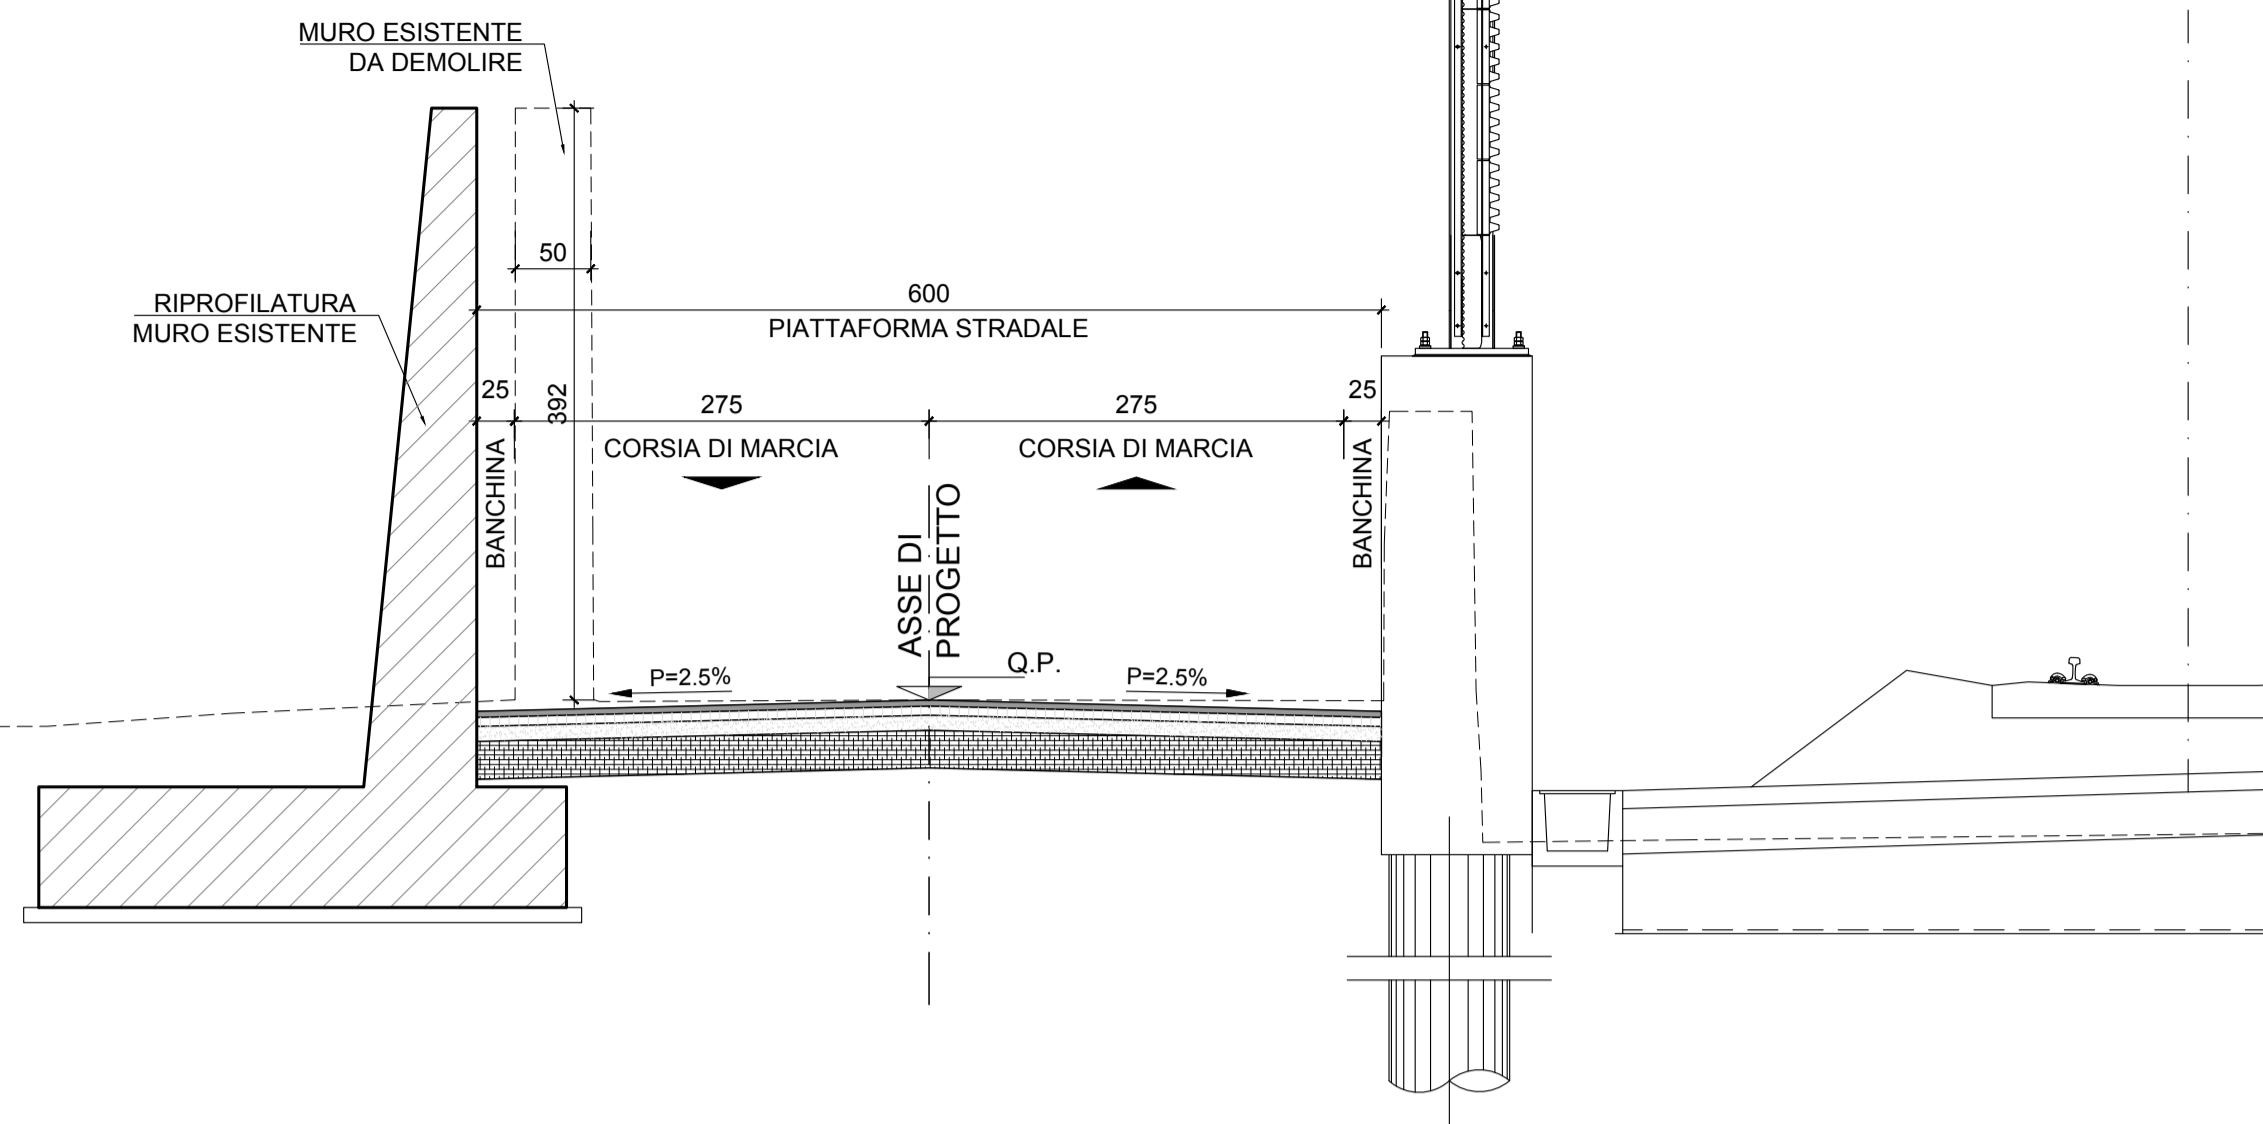


PACCHETTO STRADALE PAVIMENTAZIONE 1:20

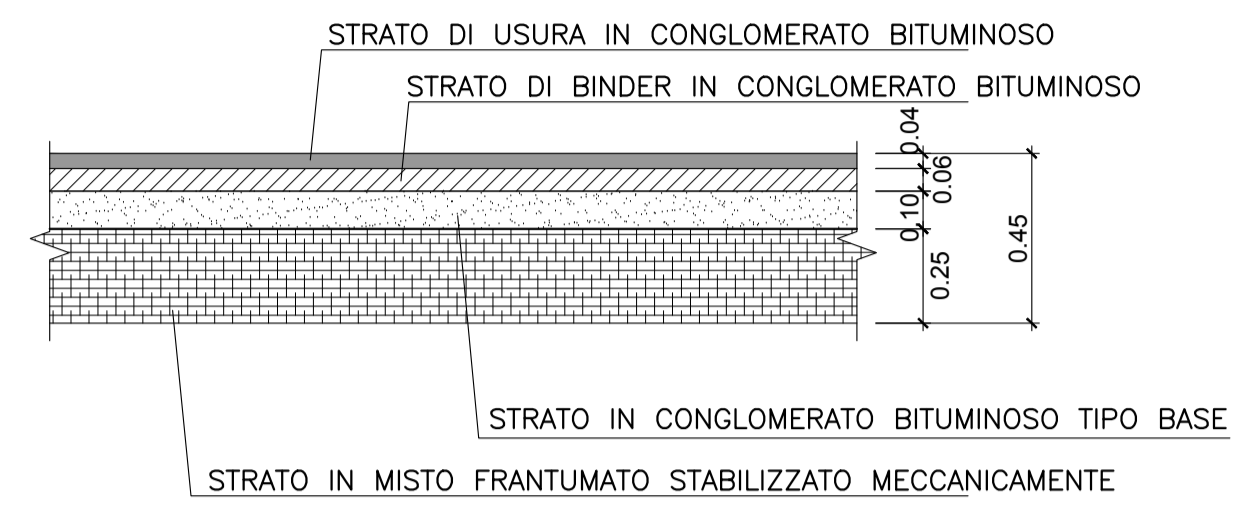

KEYPLAN

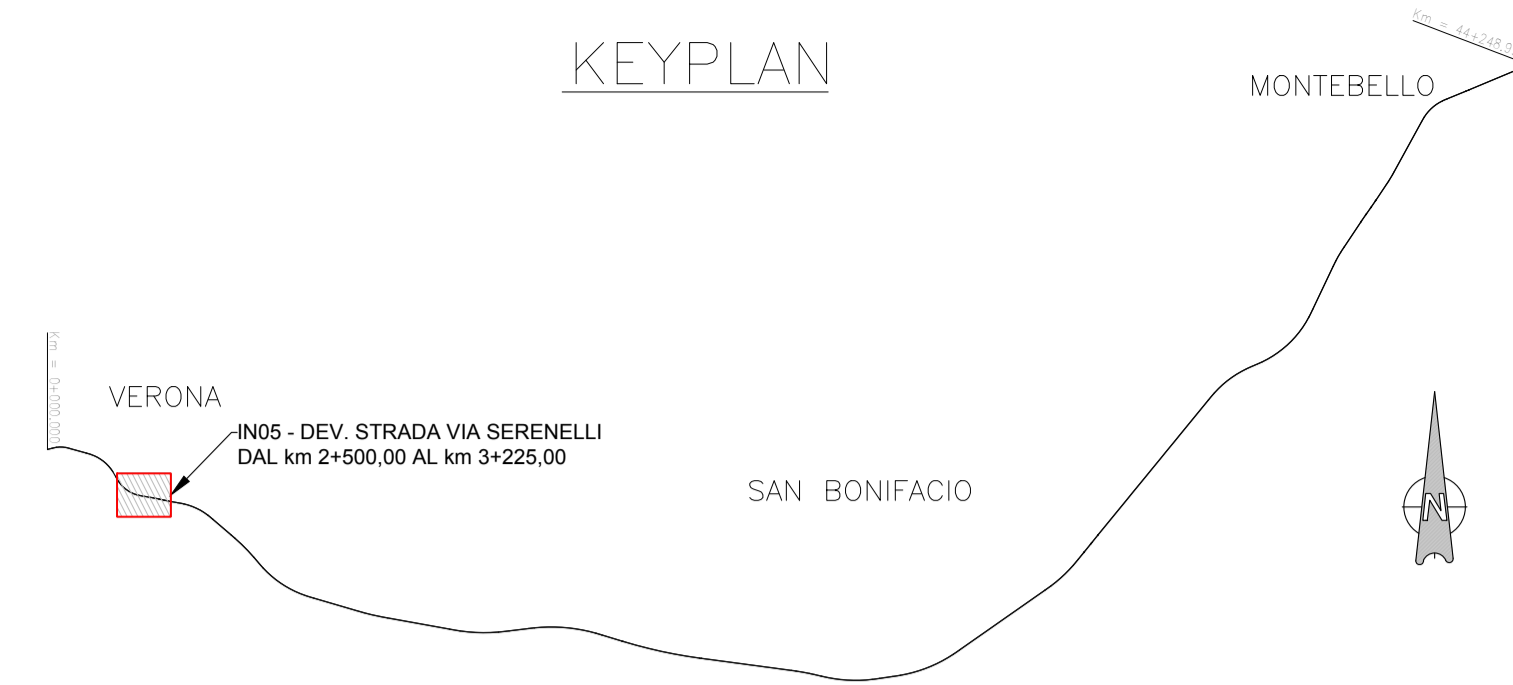


SEZIONE TIPO VIA CAMPAGNOLE LATO OVEST - 1:50

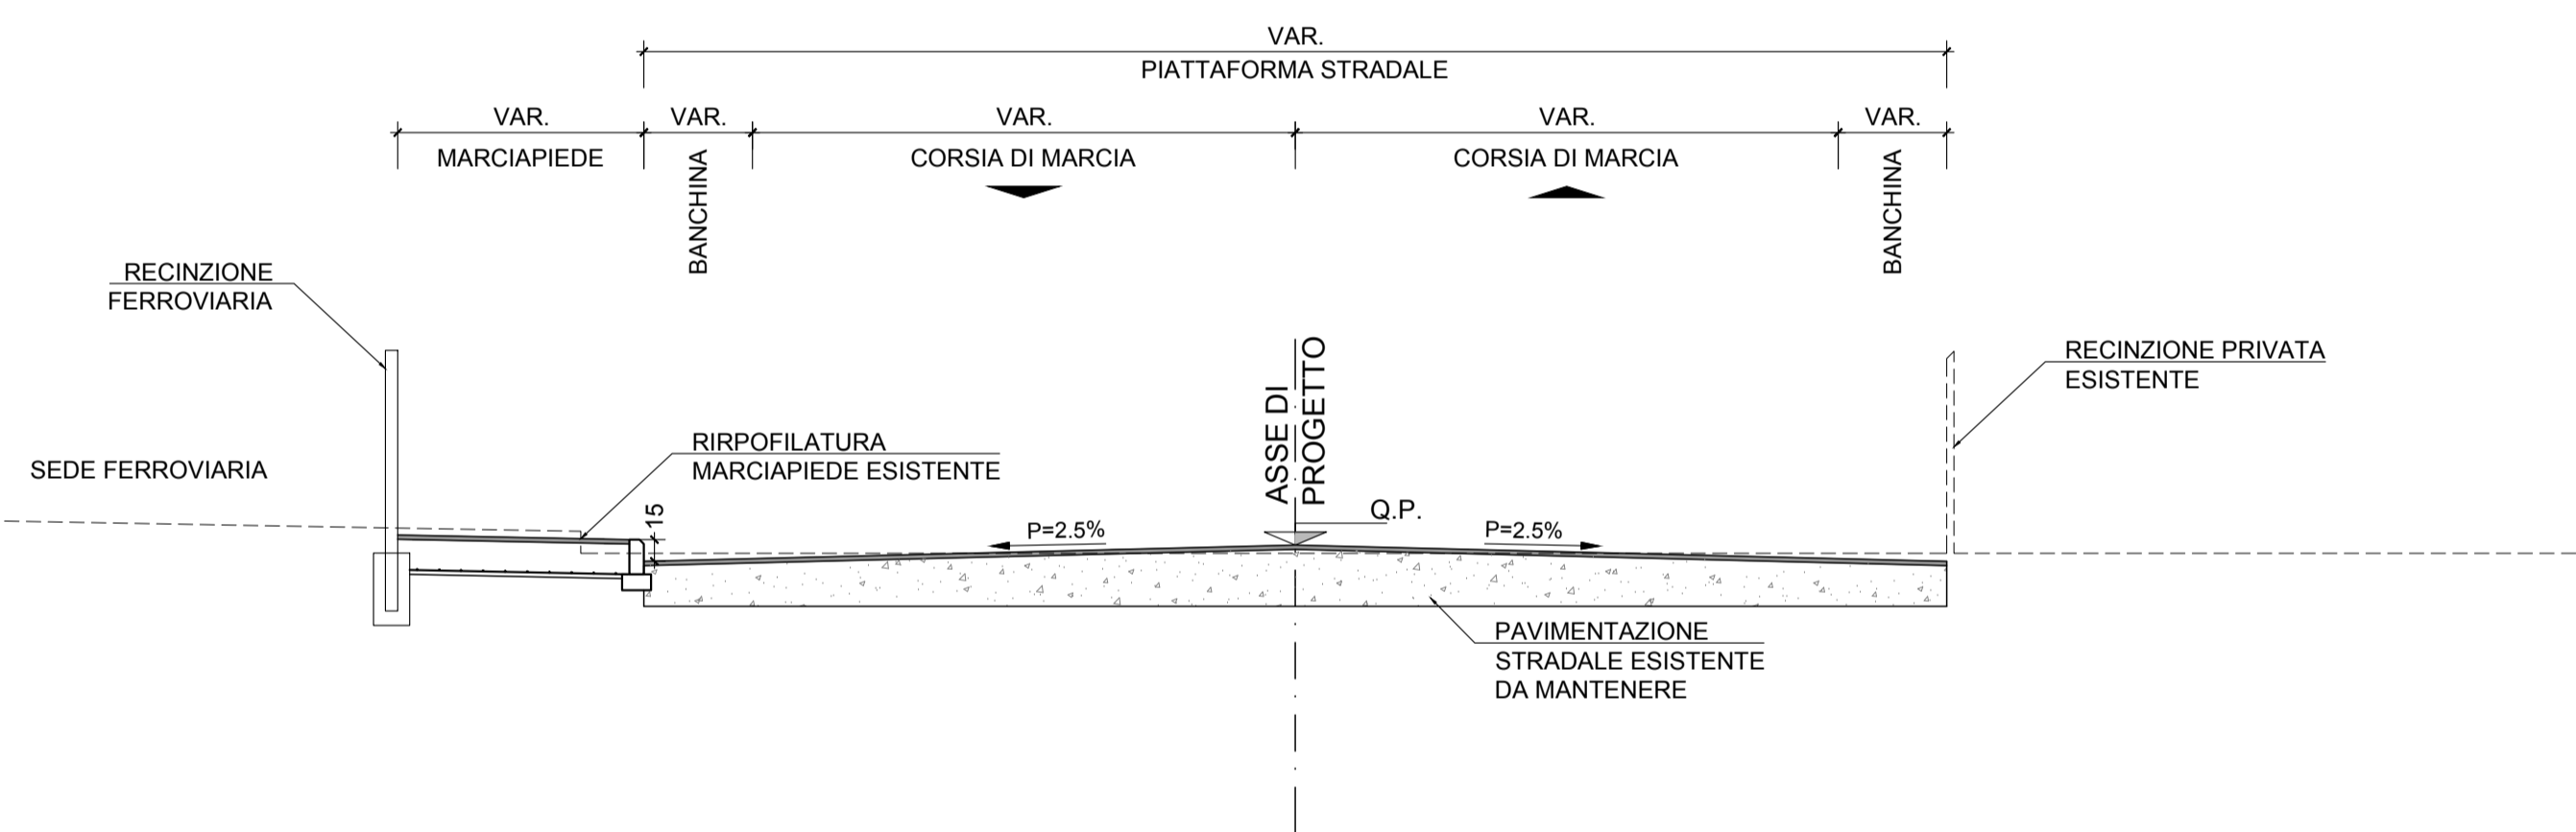


PACCHETTO STRADALE PAVIMENTAZIONE 1:20
VIA CAMPAGNOLE LATO OVEST



SEZIONE TIPO VIA CAMPAGNOLE LATO OVEST - 1:50

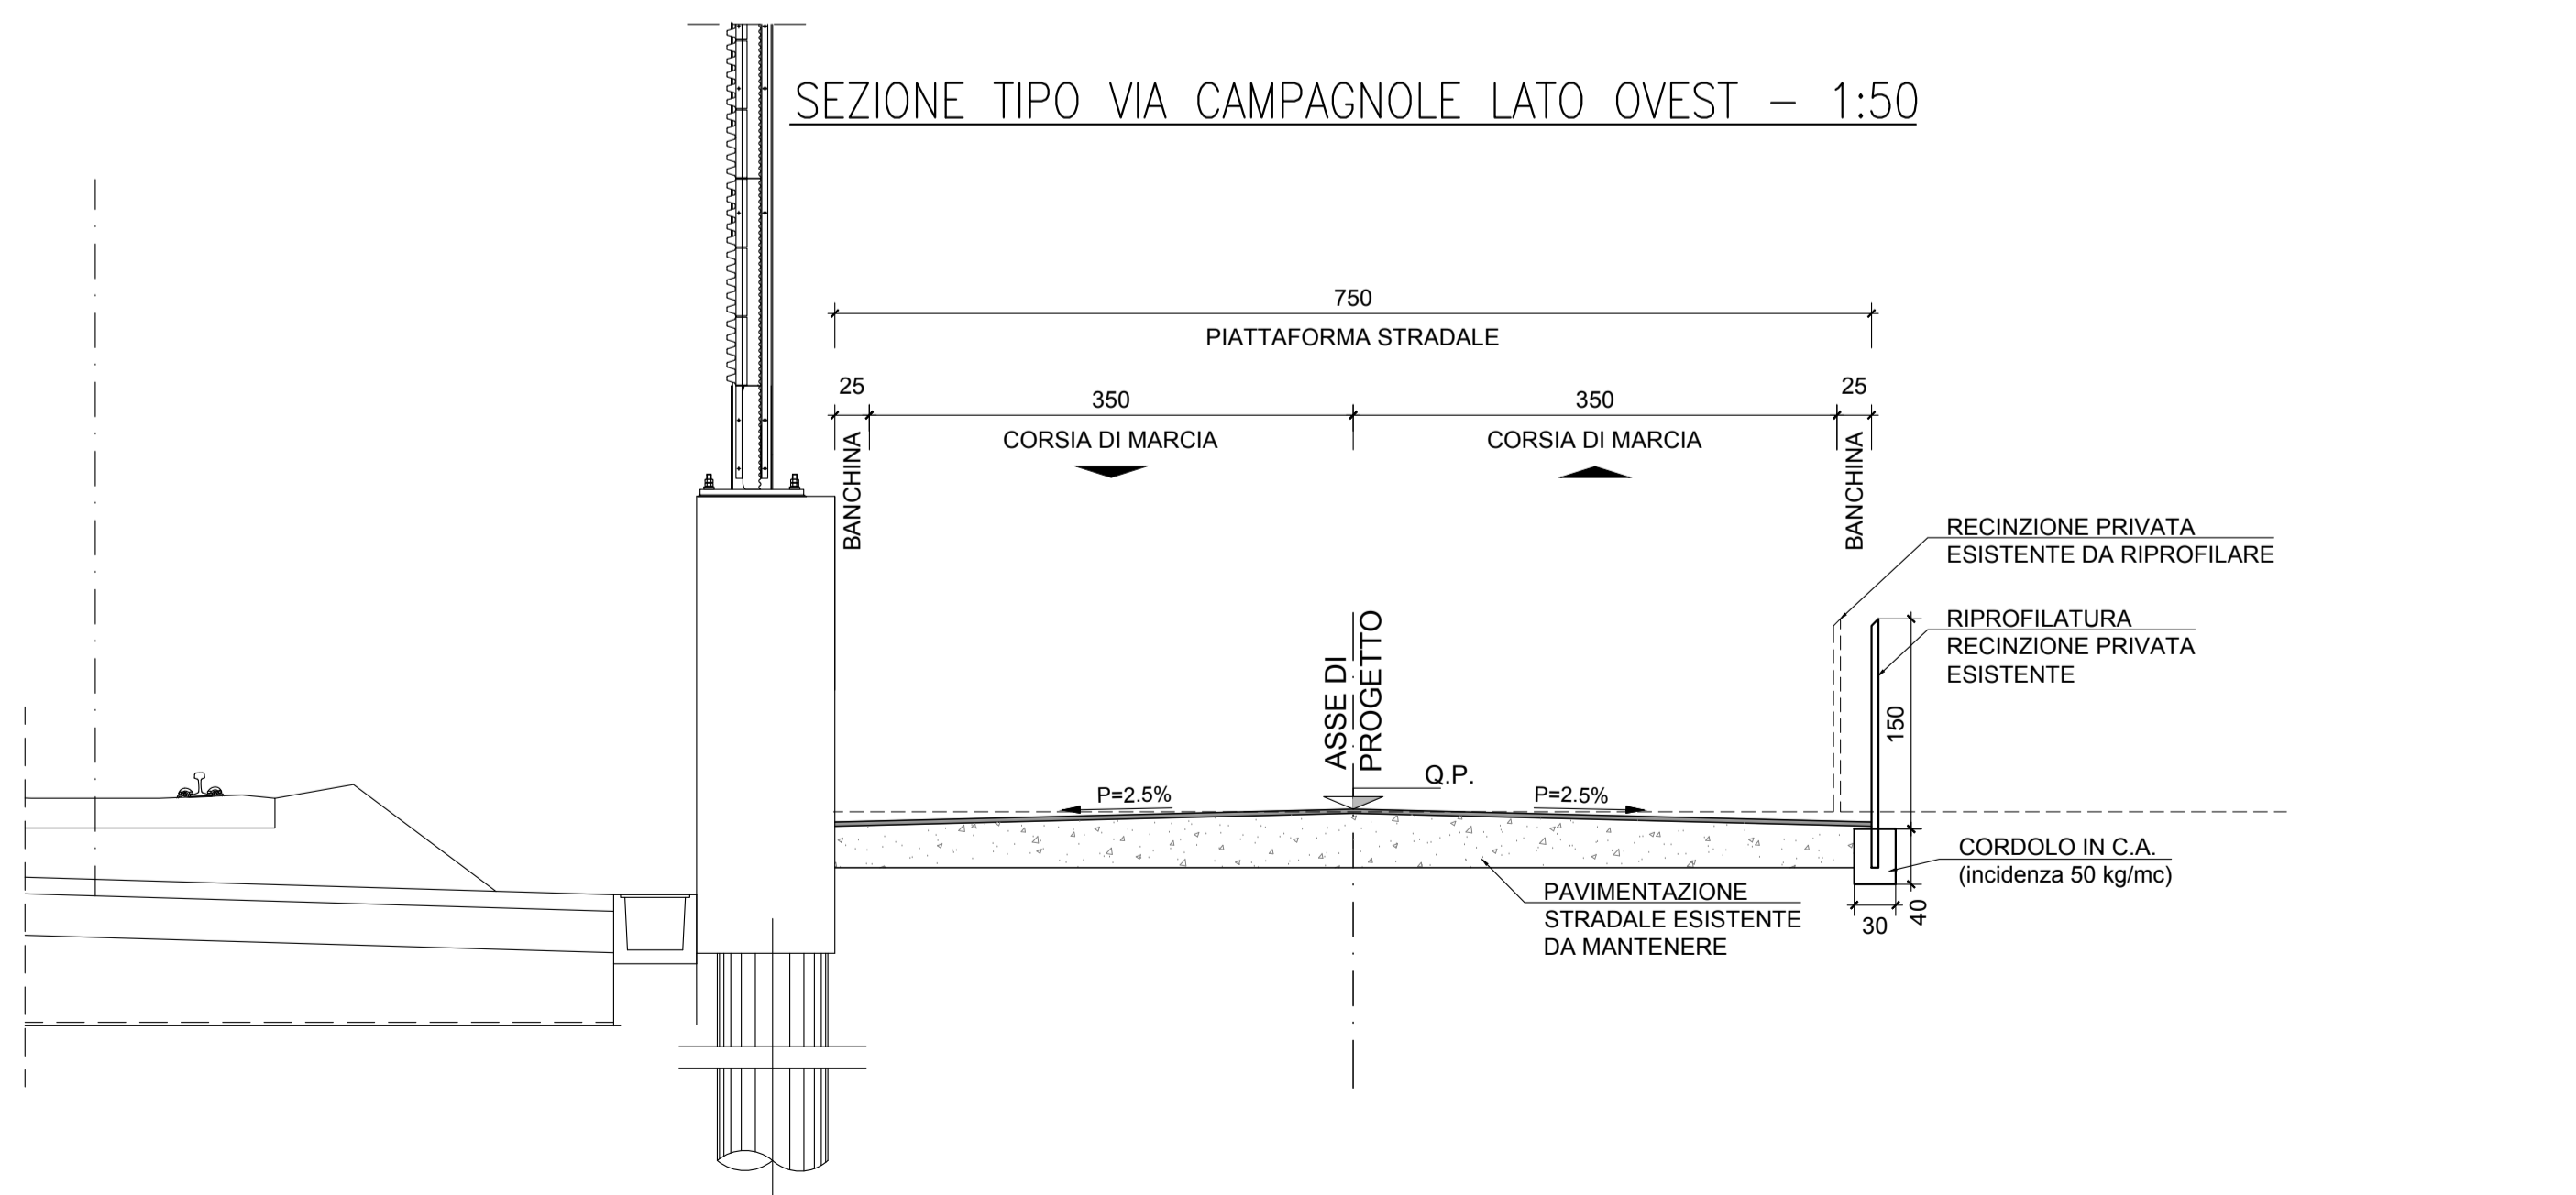

PARTICOLARE MARCIAPIEDE - 1:20

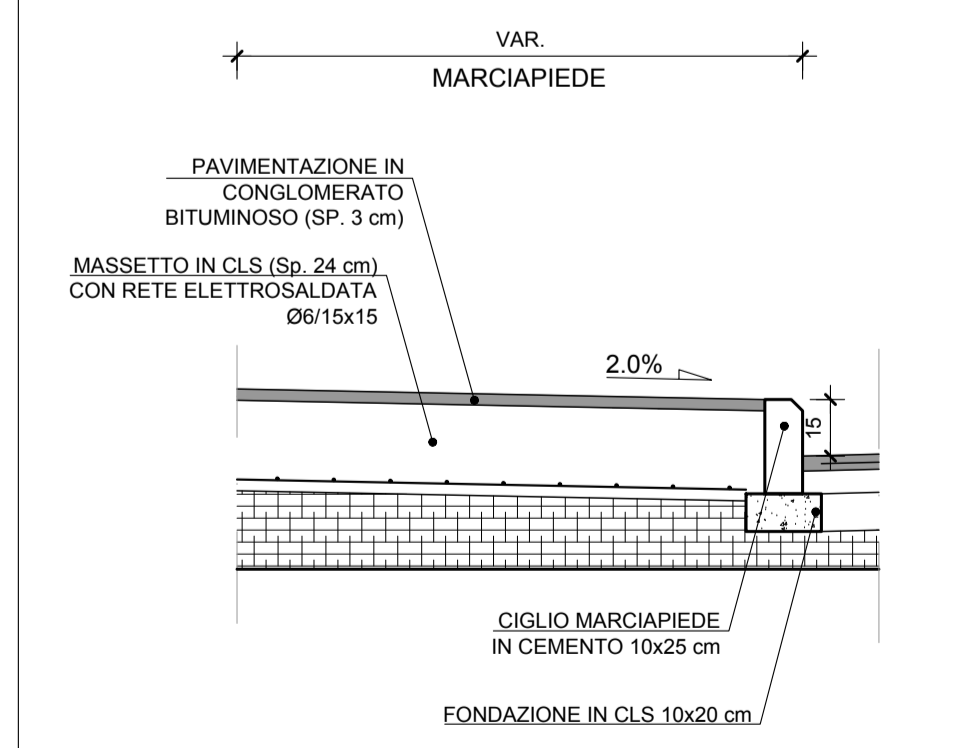

COMMITTENTE:

ALTA Sorveglianza:

GENERAL CONTRACTOR:

INFRASTRUTTURE FERROVIARIE STRATEGICHE DEFINITE DALLA LEGGE OBIETTIVO N. 443/01
LINEA A.V. /A.C. TORINO-VENEZIA Tratta VERONA-PADOVA
Lotto funzionale Verona-Bivio Vicenza
PROGETTO ESECUTIVO
 IN - INTERFERENZE VIARIE
 IN05 - DEV. STRADA VIA SERENELLI DAL km 2+500,00 AL km 3+225,00
 GENERALE

SEZIONI TIPO

GENERAL CONTRACTOR		DIRETTORE LAVORI		SCALA :
Consorzio Iricav Due Ing. Paolo CARMONA Data:		Ing. Luca ZACCARIA iscritto all'ordine degli ingegneri di Rovenna n. A1206 Data:		VARIE

COMMESSA	LOTTO	FASE	ENTE	TIPO DOC.	OPERA/DISCIPLINA	PROGR.	REV.	FOGLIO
IN17	12	E	12	WZ	IN0500	001	B	di 11

VISTO CONSORZIO IRICAV DUE
 Firma:
 Data:

Progettazione:

Rev.	Descrizione	Redatto	Data	Verificato	Data	Approvato	Data	IL PROGETTISTA
A	EMISSIONE	Colby	30/03/2021	Che	30/03/2021	Passo	30/03/2021	Giuseppefabrizio Coppa
B	REVISIONE PER RECEPIMENTO ISTRUTTORIA ENTE VALIDATORE	Colby	30/04/2021	Che	30/04/2021	Passo	30/04/2021	
C								

CIG: 8377957CD1 CUP: J41E91000000009 File: EN1712020V20405000018.DWG Cod. origine: CODICE