



GA01 - GALLERIA ARTIFICIALE S.MARTINO - GENERALE Punto scavo Tav. 1	IN1711E0P9GA0101001
GA01 - GALLERIA ARTIFICIALE S.MARTINO - GENERALE Punto scavo Tav. 2	IN1711E0P9GA0101002
GA01 - GALLERIA ARTIFICIALE S.MARTINO - GENERALE Punto scavo Tav. 3	IN1711E0P9GA0101003
GA01 - GALLERIA ARTIFICIALE S.MARTINO - GENERALE Punto scavo Tav. 4	IN1711E0P9GA0101004
GA01 - GALLERIA ARTIFICIALE S.MARTINO - GENERALE Sezioni di scavo Tav. 1	IN1711E0W9GA0101001
GA01 - GALLERIA ARTIFICIALE S.MARTINO - GENERALE Sezioni di scavo Tav. 2	IN1711E0W9GA0101002
GA01 - GALLERIA ARTIFICIALE S.MARTINO - GENERALE Sezioni di scavo Tav. 3	IN1711E0W9GA0101003
GA01 - GALLERIA ARTIFICIALE S.MARTINO - GENERALE Sezioni di scavo Tav. 4	IN1711E0W9GA0101004
GA01 - GALLERIA ARTIFICIALE S.MARTINO - GENERALE Sezioni di scavo Tav. 5	IN1711E0W9GA0101005
GA01 - GALLERIA ARTIFICIALE S.MARTINO - GENERALE Sezioni di scavo Tav. 6	IN1711E0W9GA0101006
GA01 - GALLERIA ARTIFICIALE S.MARTINO - GENERALE Sezioni di scavo Tav. 7	IN1711E0W9GA0101007
GA01 - GALLERIA ARTIFICIALE S.MARTINO - GENERALE Sezioni di scavo Tav. 8	IN1711E0W9GA0101008
GA01 - GALLERIA ARTIFICIALE S.MARTINO - GENERALE Sezioni di scavo Tav. 9	IN1711E0W9GA0101009
GA01 - GALLERIA ARTIFICIALE S.MARTINO - GENERALE Sezioni di scavo Tav. 10	IN1711E0W9GA0101010
GA01 - GALLERIA ARTIFICIALE S.MARTINO - GENERALE Sezioni di scavo Tav. 11	IN1711E0W9GA0101011
GA01 - GALLERIA ARTIFICIALE S.MARTINO - GENERALE Sezioni di scavo Tav. 12	IN1711E0W9GA0101012

NOTE GENERALI

CARATTERISTICHE DEI MATERIALI

DESCRIZIONE	CODICE
Tabella Materiali	IN1711E124TGA0100001A

MACROFASE 3
 - CHIUSURA AL TRAFFICO DEL RACCORDO TRA LE TANGENZIALI E L'AUTOSTRADA A4, PREVIA DEVIAZIONE DEL TRAFFICO SU BRETTILLA PROVVISORIA.
 - REALIZZAZIONE DEL CONCO DI GALLERIA ARTIFICIALE INTERFERENTE CON IL SUDDETTO RACCORDO PREVIA REALIZZAZIONE OPERE DI SOSTEGNO PROVVISORIALI DI DELIMITAZIONE DEGLI SCAVI.

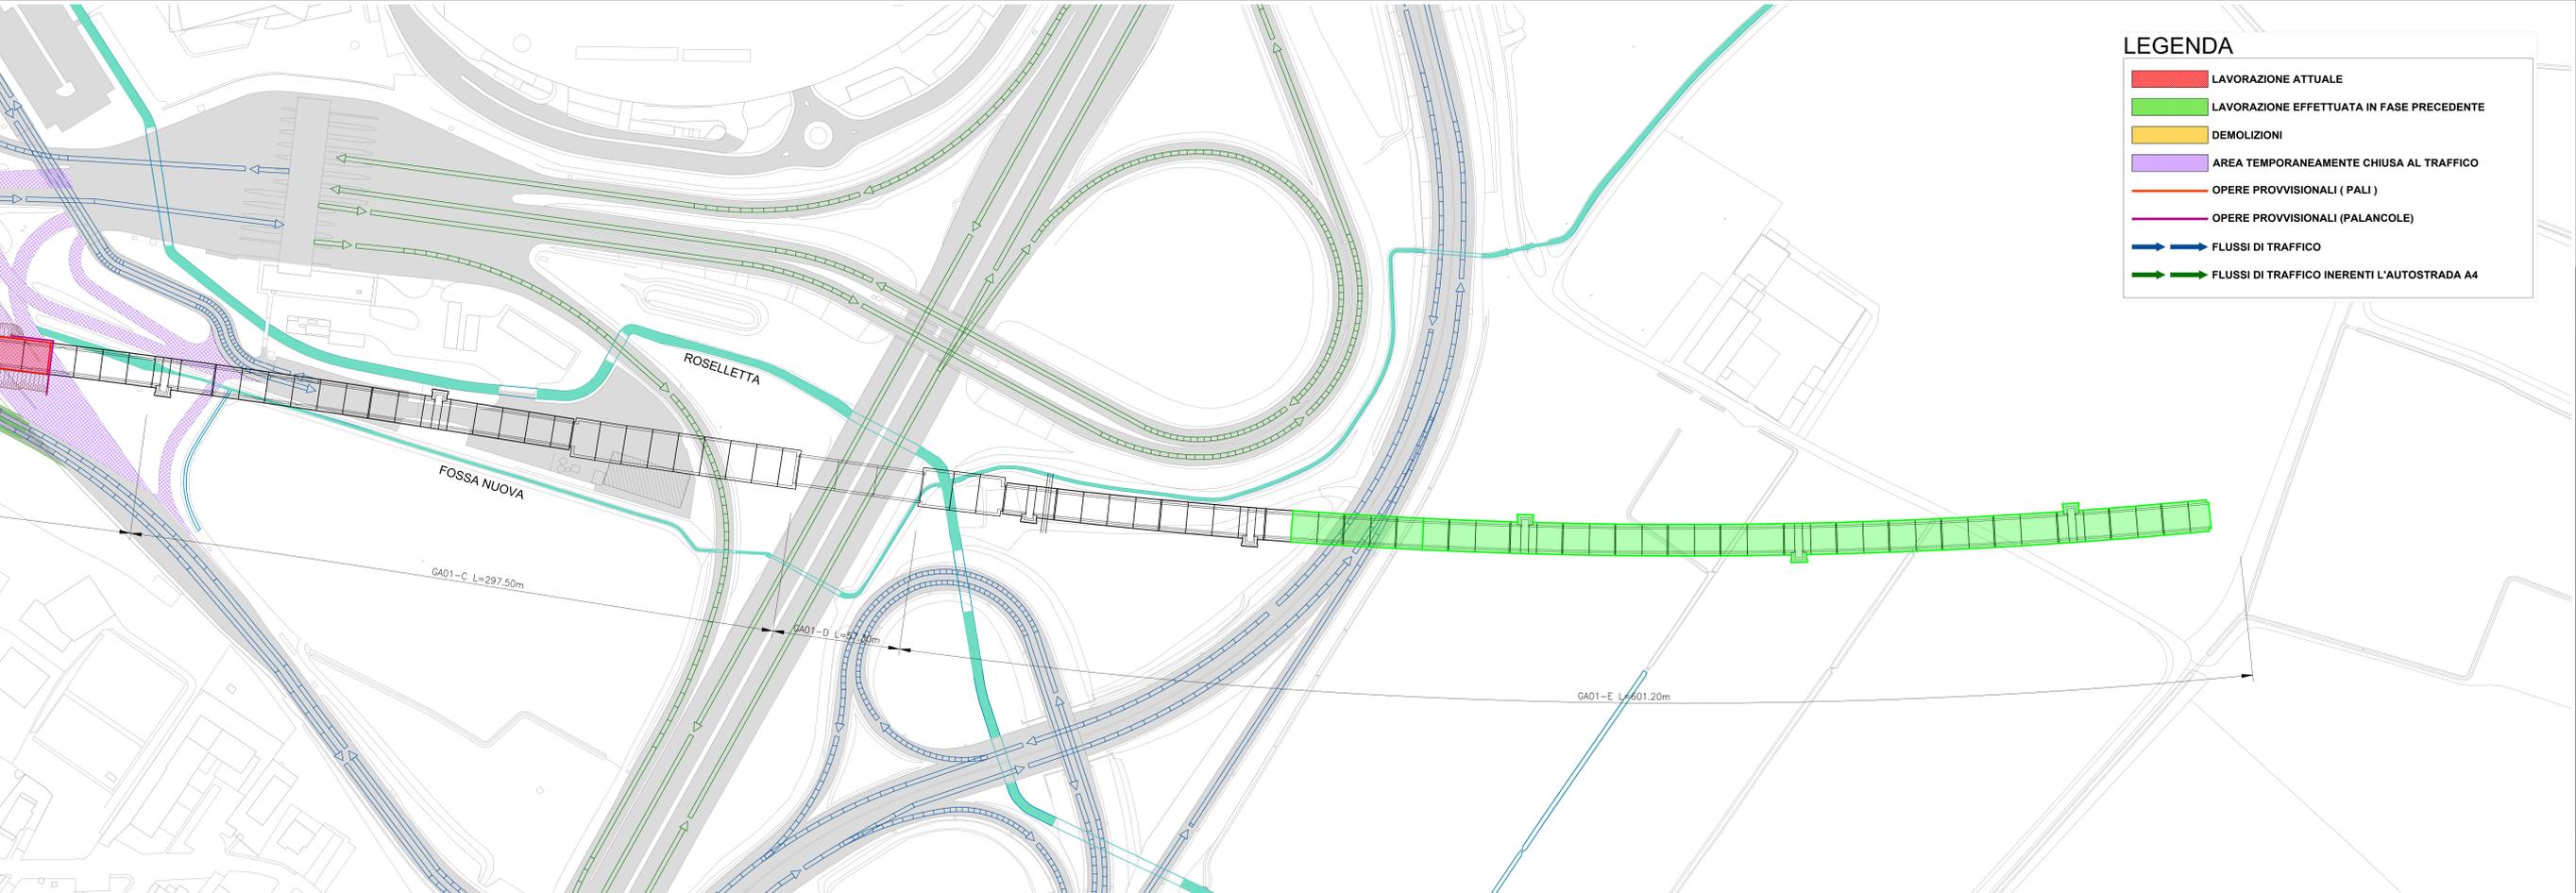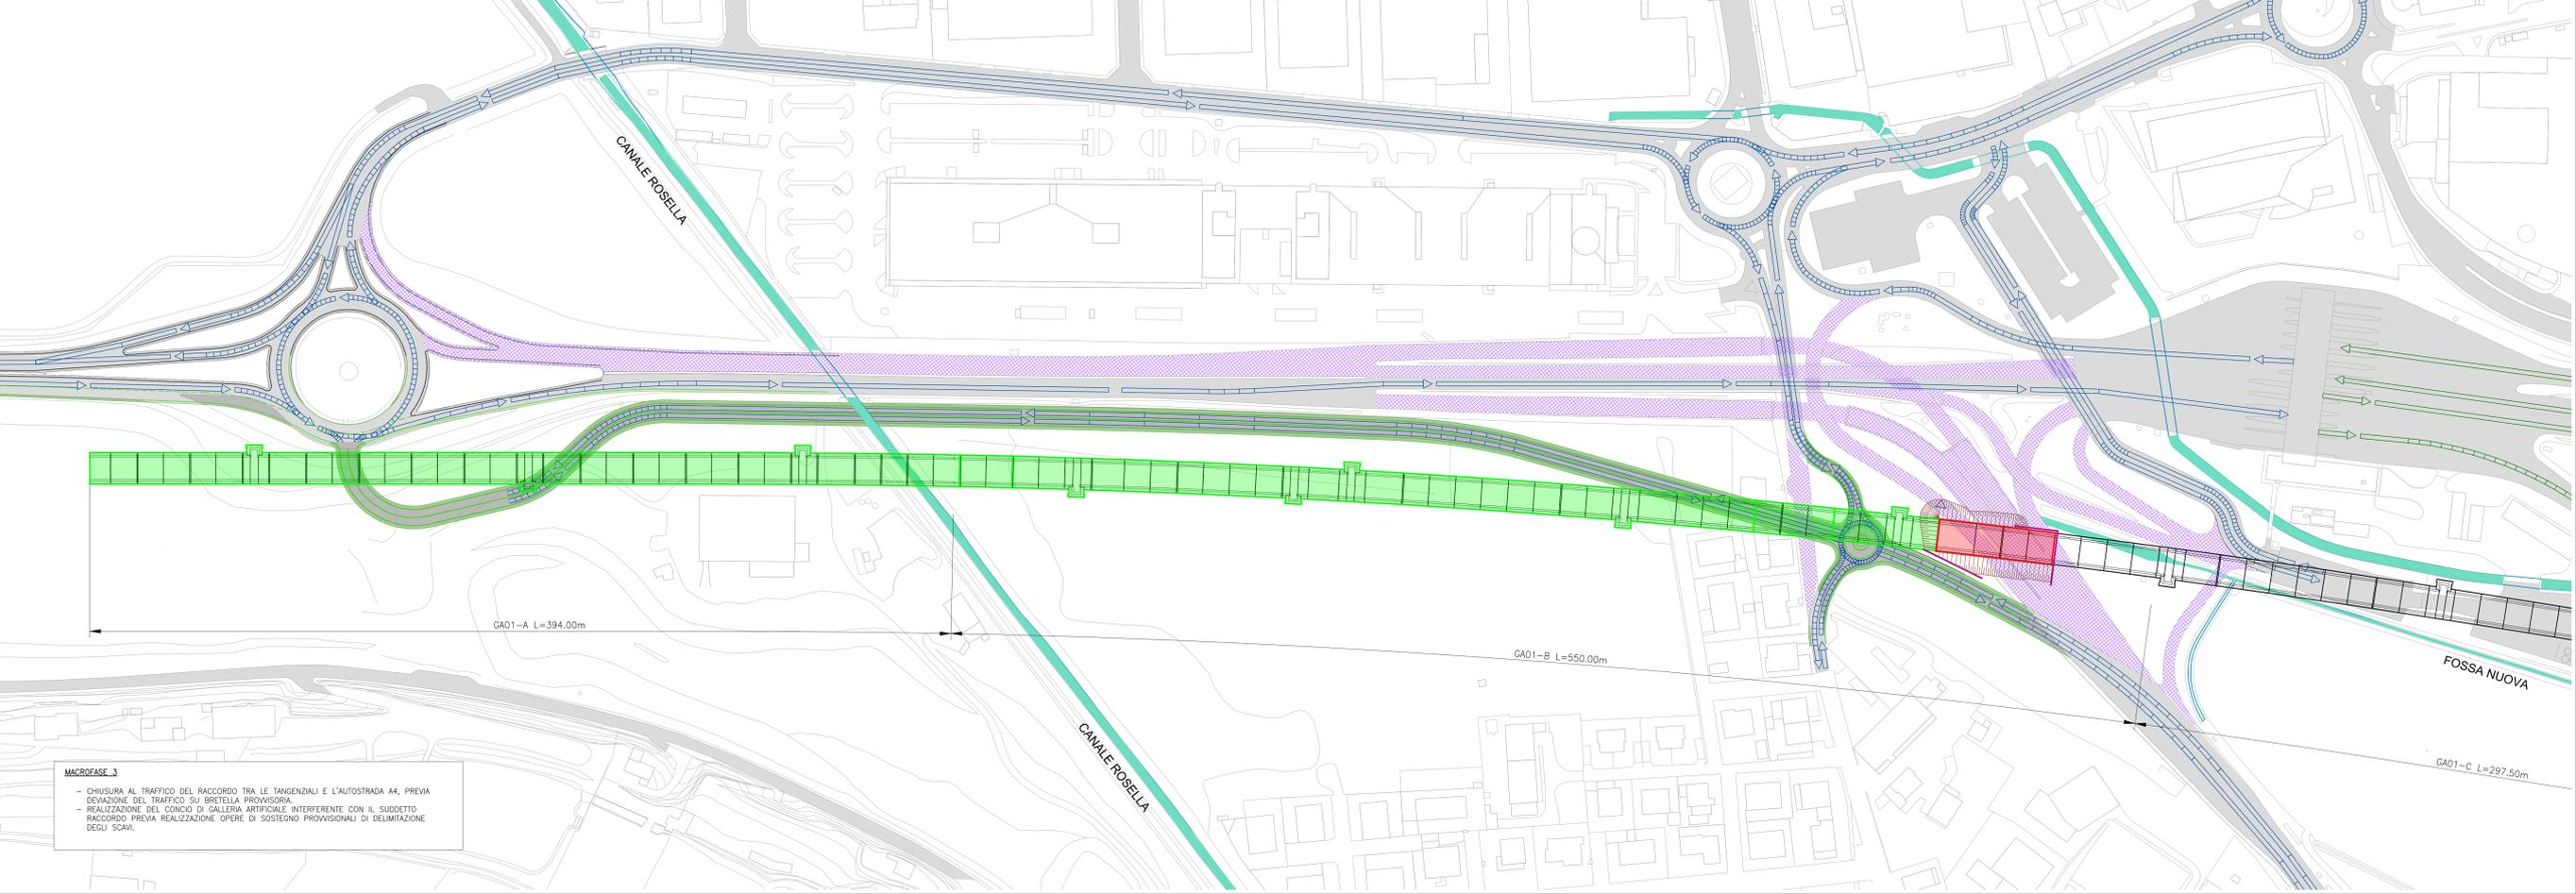

LEGENDA

- LAVORAZIONE ATTUALE
- LAVORAZIONE EFFETTUATA IN FASE PRECEDENTE
- DEMOLIZIONI
- AREA TEMPORANEAMENTE CHIUSA AL TRAFFICO
- OPERE PROVVISORIALI (PALI)
- OPERE PROVVISORIALI (PALANCOLE)
- FLUSSI DI TRAFFICO
- FLUSSI DI TRAFFICO INERENTI L'AUTOSTRADA A4

COMMITTENTE:

ALTA SORVEGLIANZA:

GENERAL CONTRACTOR:

INFRASTRUTTURE FERROVIARIE STRATEGICHE DEFINITE DALLA LEGGE OBIETTIVO N. 443/01
LINEA A.V. /A.C. TORINO-VENEZIA Tratto VERONA-PADOVA
Lotto funzionale Verona-Bivio Vicenza
PROGETTO ESECUTIVO
 GA - GALLERIE ARTIFICIALI
 GA01 - GALLERIA ARTIFICIALE S.MARTINO
 GENERALE

Planimetria generale di scavo: Macrofase 3

PROGETTAZIONE	GENERAL CONTRACTOR	DIRETTORE LAVORI	SCALA:
Ing. Paolo CARBONIA	Consorzio Iric-IV Due	Ing. Paolo CARBONIA	1:1000

COMMESSA	LOTTO	FASE	ENTE	TIPO DOC.	OPERA/DISCIPLINA	PROG.	REV.	FOGLIO
IN17	11	E	12	P7	GA0100	003	A	11

VISTO CONSORZIO IRIC-IV DUE

Progettazione:	Ing. Paolo CARBONIA	Data:	
----------------	---------------------	-------	--

Rev.	Descrizione	Redatto	Data	Verificato	Data	Approvato	Data
A	ESBORIO						
B							
C							

CG. 83793701 CUP: J11E110000009 File:

Progetto autorizzato dalla Regione Europea

TUTTI I DIRITTI DEL PRESENTE DOCUMENTO SONO RISERVATI. LA PRODUZIONE ANCHE PARZIALE E' VIETATA