


GA01 - GALLERIA ARTIFICIALE S.MARTINO - GENERALE Pianta scavi Tav. 1	IN1711ED09GA0101001
GA01 - GALLERIA ARTIFICIALE S.MARTINO - GENERALE Pianta scavi Tav. 2	IN1711ED09GA0101002
GA01 - GALLERIA ARTIFICIALE S.MARTINO - GENERALE Pianta scavi Tav. 3	IN1711ED09GA0101003
GA01 - GALLERIA ARTIFICIALE S.MARTINO - GENERALE Pianta scavi Tav. 4	IN1711ED09GA0101004
GA01 - GALLERIA ARTIFICIALE S.MARTINO - GENERALE Sezioni di scavo Tav. 1	IN1711ED09GA0101001
GA01 - GALLERIA ARTIFICIALE S.MARTINO - GENERALE Sezioni di scavo Tav. 2	IN1711ED09GA0101002
GA01 - GALLERIA ARTIFICIALE S.MARTINO - GENERALE Sezioni di scavo Tav. 3	IN1711ED09GA0101003
GA01 - GALLERIA ARTIFICIALE S.MARTINO - GENERALE Sezioni di scavo Tav. 4	IN1711ED09GA0101004
GA01 - GALLERIA ARTIFICIALE S.MARTINO - GENERALE Sezioni di scavo Tav. 5	IN1711ED09GA0101005
GA01 - GALLERIA ARTIFICIALE S.MARTINO - GENERALE Sezioni di scavo Tav. 6	IN1711ED09GA0101006
GA01 - GALLERIA ARTIFICIALE S.MARTINO - GENERALE Sezioni di scavo Tav. 7	IN1711ED09GA0101007
GA01 - GALLERIA ARTIFICIALE S.MARTINO - GENERALE Sezioni di scavo Tav. 8	IN1711ED09GA0101008
GA01 - GALLERIA ARTIFICIALE S.MARTINO - GENERALE Sezioni di scavo Tav. 9	IN1711ED09GA0101009
GA01 - GALLERIA ARTIFICIALE S.MARTINO - GENERALE Sezioni di scavo Tav. 10	IN1711ED09GA0101010
GA01 - GALLERIA ARTIFICIALE S.MARTINO - GENERALE Sezioni di scavo Tav. 11	IN1711ED09GA0101011
GA01 - GALLERIA ARTIFICIALE S.MARTINO - GENERALE Sezioni di scavo Tav. 12	IN1711ED09GA0101012

NOTE GENERALI

CARATTERISTICHE DEI MATERIALI


DESCRIZIONE	CODICE
Tabella Materiali	IN1711E124TGA0100001A

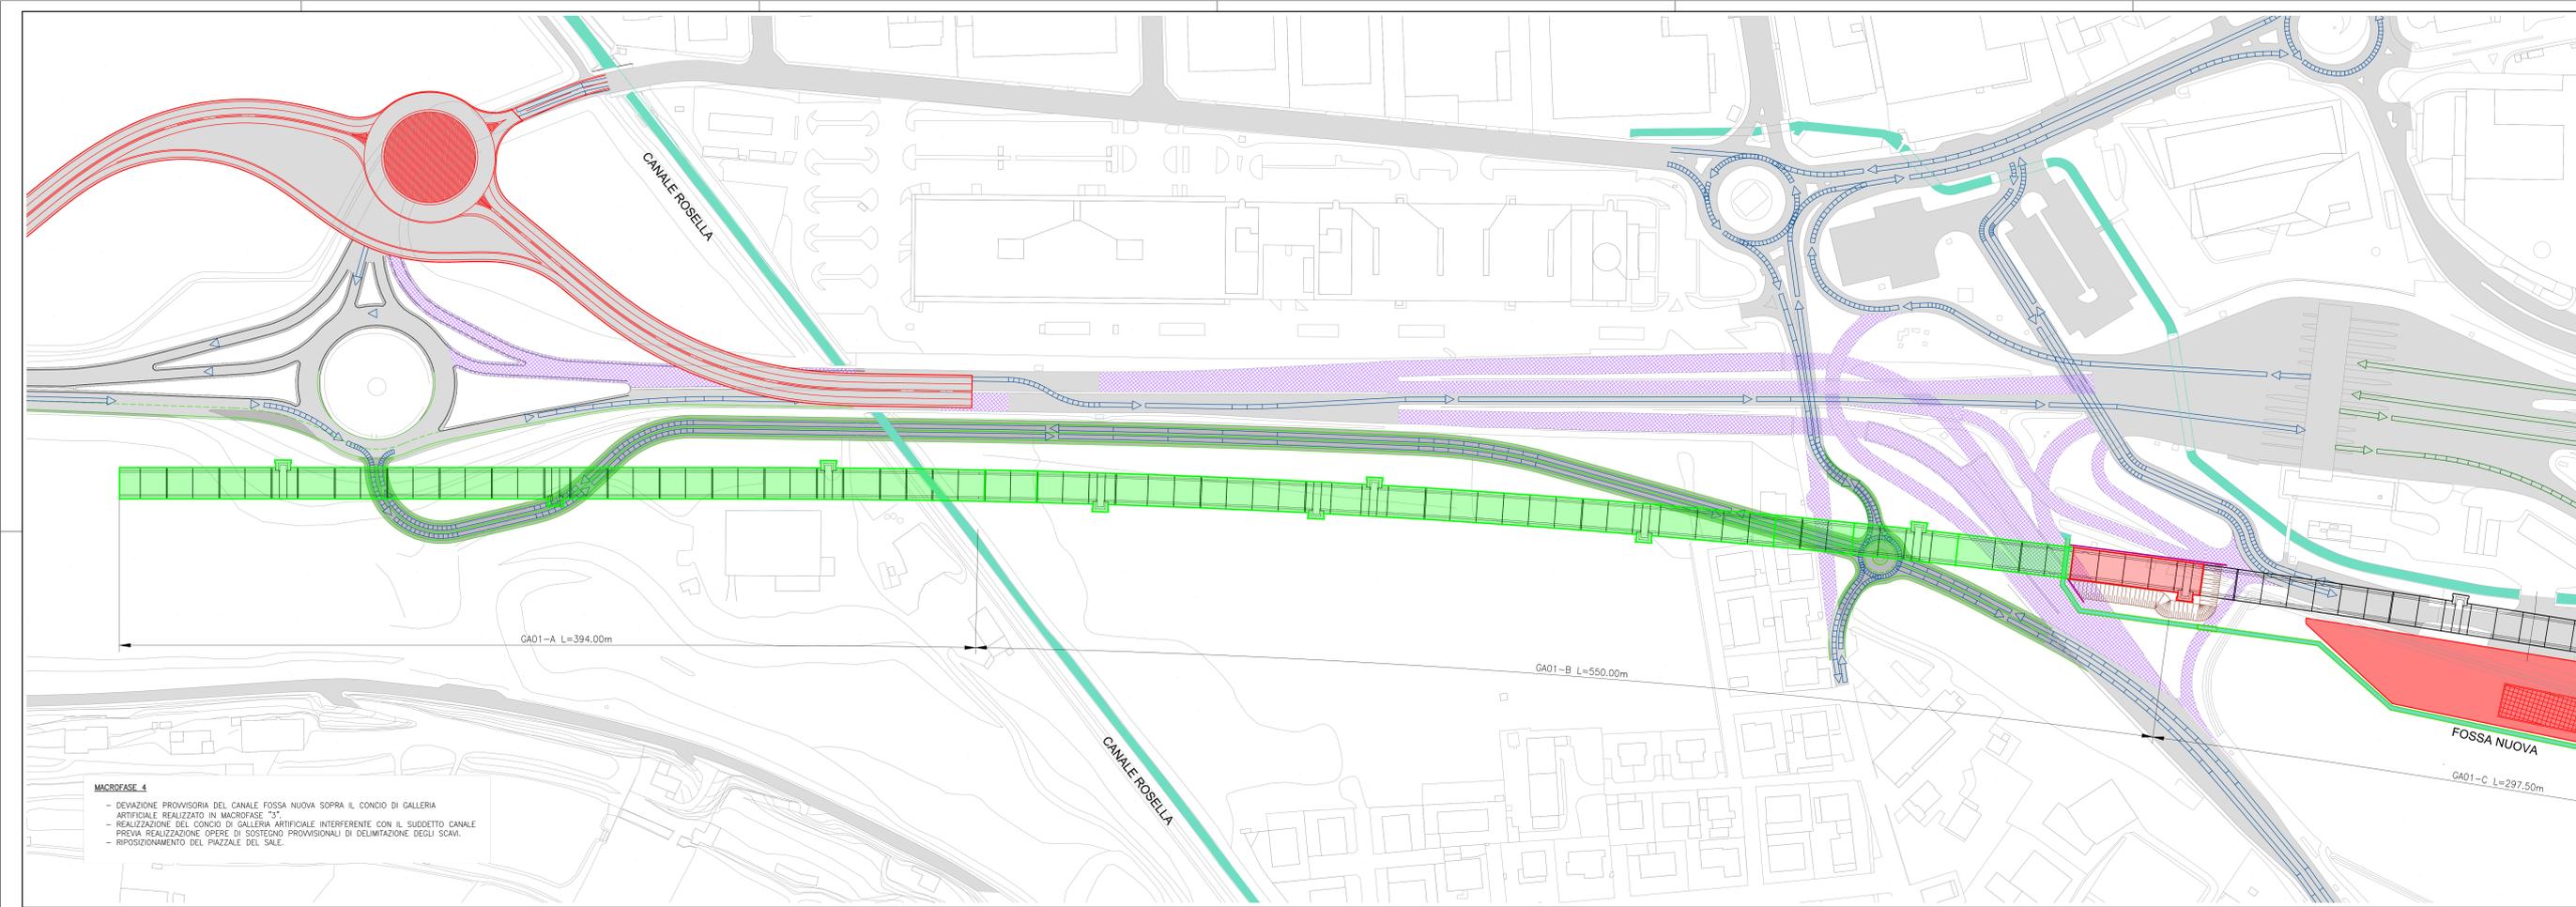

MACROFASE 4
 - DEVIAZIONE PROVVISORIA DEL CANALE FOSSA NUOVA SOPRA IL CONDUITO DI GALLERIA ARTIFICIALE REALIZZATO IN MACROFASE "3"
 - REALIZZAZIONE DEL CONDUITO DI GALLERIA ARTIFICIALE INTERFERENTE CON IL SUDDETTO CANALE
 - PRELIEVA REALIZZAZIONE OPERE DI SOSTEGNO PROVVISORIALI DI DELIMITAZIONE DEGLI SCAVI
 - RIPROFONDIMENTO DEL PAVIMENTO DEL SILE

LEGENDA

- █ LAVORAZIONE ATTUALE
- █ LAVORAZIONE EFFETTUATA IN FASE PRECEDENTE
- █ DEMOLIZIONI
- █ AREA TEMPORANEAMENTE CHIUSA AL TRAFFICO
- █ OPERE PROVVISORIALI (PALI)
- █ OPERE PROVVISORIALI (PALANCOLE)
- FLUSSI DI TRAFFICO
- FLUSSI DI TRAFFICO INERENTI L'AUTOSTRADA A4

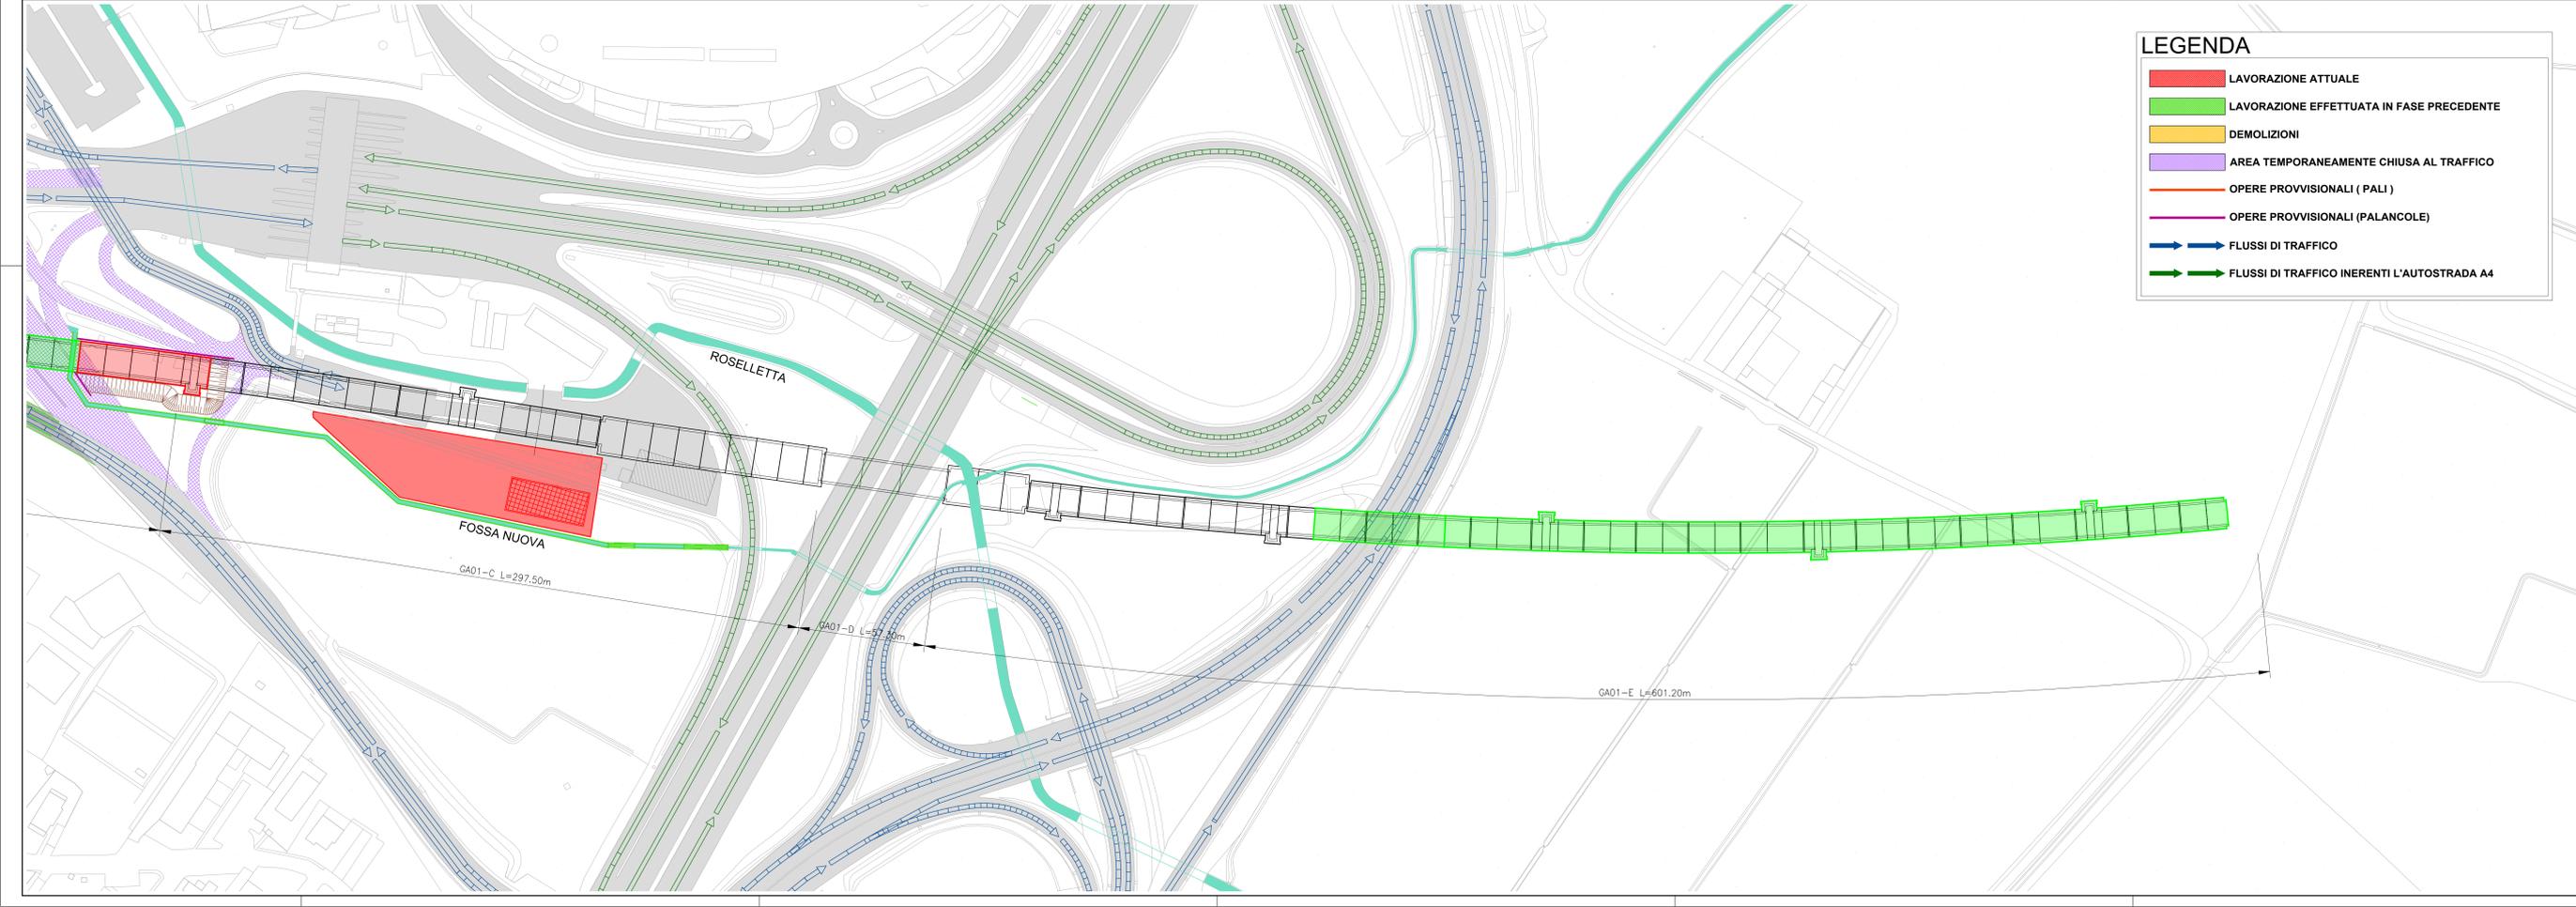

COMMITTENTE: RETE FERROVIARIA ITALIANA GRUPPO FERROVIE DELLO STATO

ALTA Sorveglianza: GRUPPO FERROVIE DELLO STATO

GENERAL CONTRACTOR: Conorzio Iric-TV Due

INFRASTRUTTURE FERROVIARIE STRATEGICHE DEFINITE DALLA LEGGE OBIETTIVO N. 443/01
LINEA A.V. /A.C. TORINO-VENEZIA Tratto VERONA-PADOVA
Lotto funzionale Verona-Bivio Vicenza
PROGETTO ESECUTIVO
 GA - GALLERIE ARTIFICIALI
 GA01 - GALLERIA ARTIFICIALE S.MARTINO
 GENERALE

Planimetria generale di scavo: Macrofase 4

REDAZIONE	VERIFICA	APPROVAZIONE	DIRETTORE LAVORI	SCALA:
Ing. Paolo CARBONIA	Ing. Paolo CARBONIA	Ing. Paolo CARBONIA		1:1000

COMMESSA	LOTTO	FASE	ENTE	TIPO DOC.	OPERA/DISCIPLINA	PROG.	REV.	FOGLIO
IN171	11	E	12	P7	GA0100	004	A	11

Progettazione: Conorzio Iric-TV Due

Rev.	Descrizione	Redatto	Data	Verificato	Data	Approvato	Data	IL PROGETTISTA
A	ESBOZZA							
B								
C								

CG. 837937001 CUP: J11E1100000009 File:

Progetto cofinanziato dalla Unione Europea

TUTTI I DIRITTI DEL PRESENTE DOCUMENTO SONO RISERVATI. LA PRODUZIONE ANCHE PARZIALE È VIETATA