


GA01 - GALLERIA ARTIFICIALE S.MARTINO - GENERALE Pianta scavi Tav. 1	IN1711E2DP9GA0101001
GA01 - GALLERIA ARTIFICIALE S.MARTINO - GENERALE Pianta scavi Tav. 2	IN1711E2DP9GA0101002
GA01 - GALLERIA ARTIFICIALE S.MARTINO - GENERALE Pianta scavi Tav. 3	IN1711E2DP9GA0101003
GA01 - GALLERIA ARTIFICIALE S.MARTINO - GENERALE Pianta scavi Tav. 4	IN1711E2DP9GA0101004
GA01 - GALLERIA ARTIFICIALE S.MARTINO - GENERALE Sezioni di scavo Tav. 1	IN1711E2DP9GA0101001
GA01 - GALLERIA ARTIFICIALE S.MARTINO - GENERALE Sezioni di scavo Tav. 2	IN1711E2DP9GA0101002
GA01 - GALLERIA ARTIFICIALE S.MARTINO - GENERALE Sezioni di scavo Tav. 3	IN1711E2DP9GA0101003
GA01 - GALLERIA ARTIFICIALE S.MARTINO - GENERALE Sezioni di scavo Tav. 4	IN1711E2DP9GA0101004
GA01 - GALLERIA ARTIFICIALE S.MARTINO - GENERALE Sezioni di scavo Tav. 5	IN1711E2DP9GA0101005
GA01 - GALLERIA ARTIFICIALE S.MARTINO - GENERALE Sezioni di scavo Tav. 6	IN1711E2DP9GA0101006
GA01 - GALLERIA ARTIFICIALE S.MARTINO - GENERALE Sezioni di scavo Tav. 7	IN1711E2DP9GA0101007
GA01 - GALLERIA ARTIFICIALE S.MARTINO - GENERALE Sezioni di scavo Tav. 8	IN1711E2DP9GA0101008
GA01 - GALLERIA ARTIFICIALE S.MARTINO - GENERALE Sezioni di scavo Tav. 9	IN1711E2DP9GA0101009
GA01 - GALLERIA ARTIFICIALE S.MARTINO - GENERALE Sezioni di scavo Tav. 10	IN1711E2DP9GA0101010
GA01 - GALLERIA ARTIFICIALE S.MARTINO - GENERALE Sezioni di scavo Tav. 11	IN1711E2DP9GA0101011
GA01 - GALLERIA ARTIFICIALE S.MARTINO - GENERALE Sezioni di scavo Tav. 12	IN1711E2DP9GA0101012

NOTE GENERALI


CARATTERISTICHE DEI MATERIALI

DESCRIZIONE	CODICE
Tabella Materiali	IN1711E24TGA0100001A

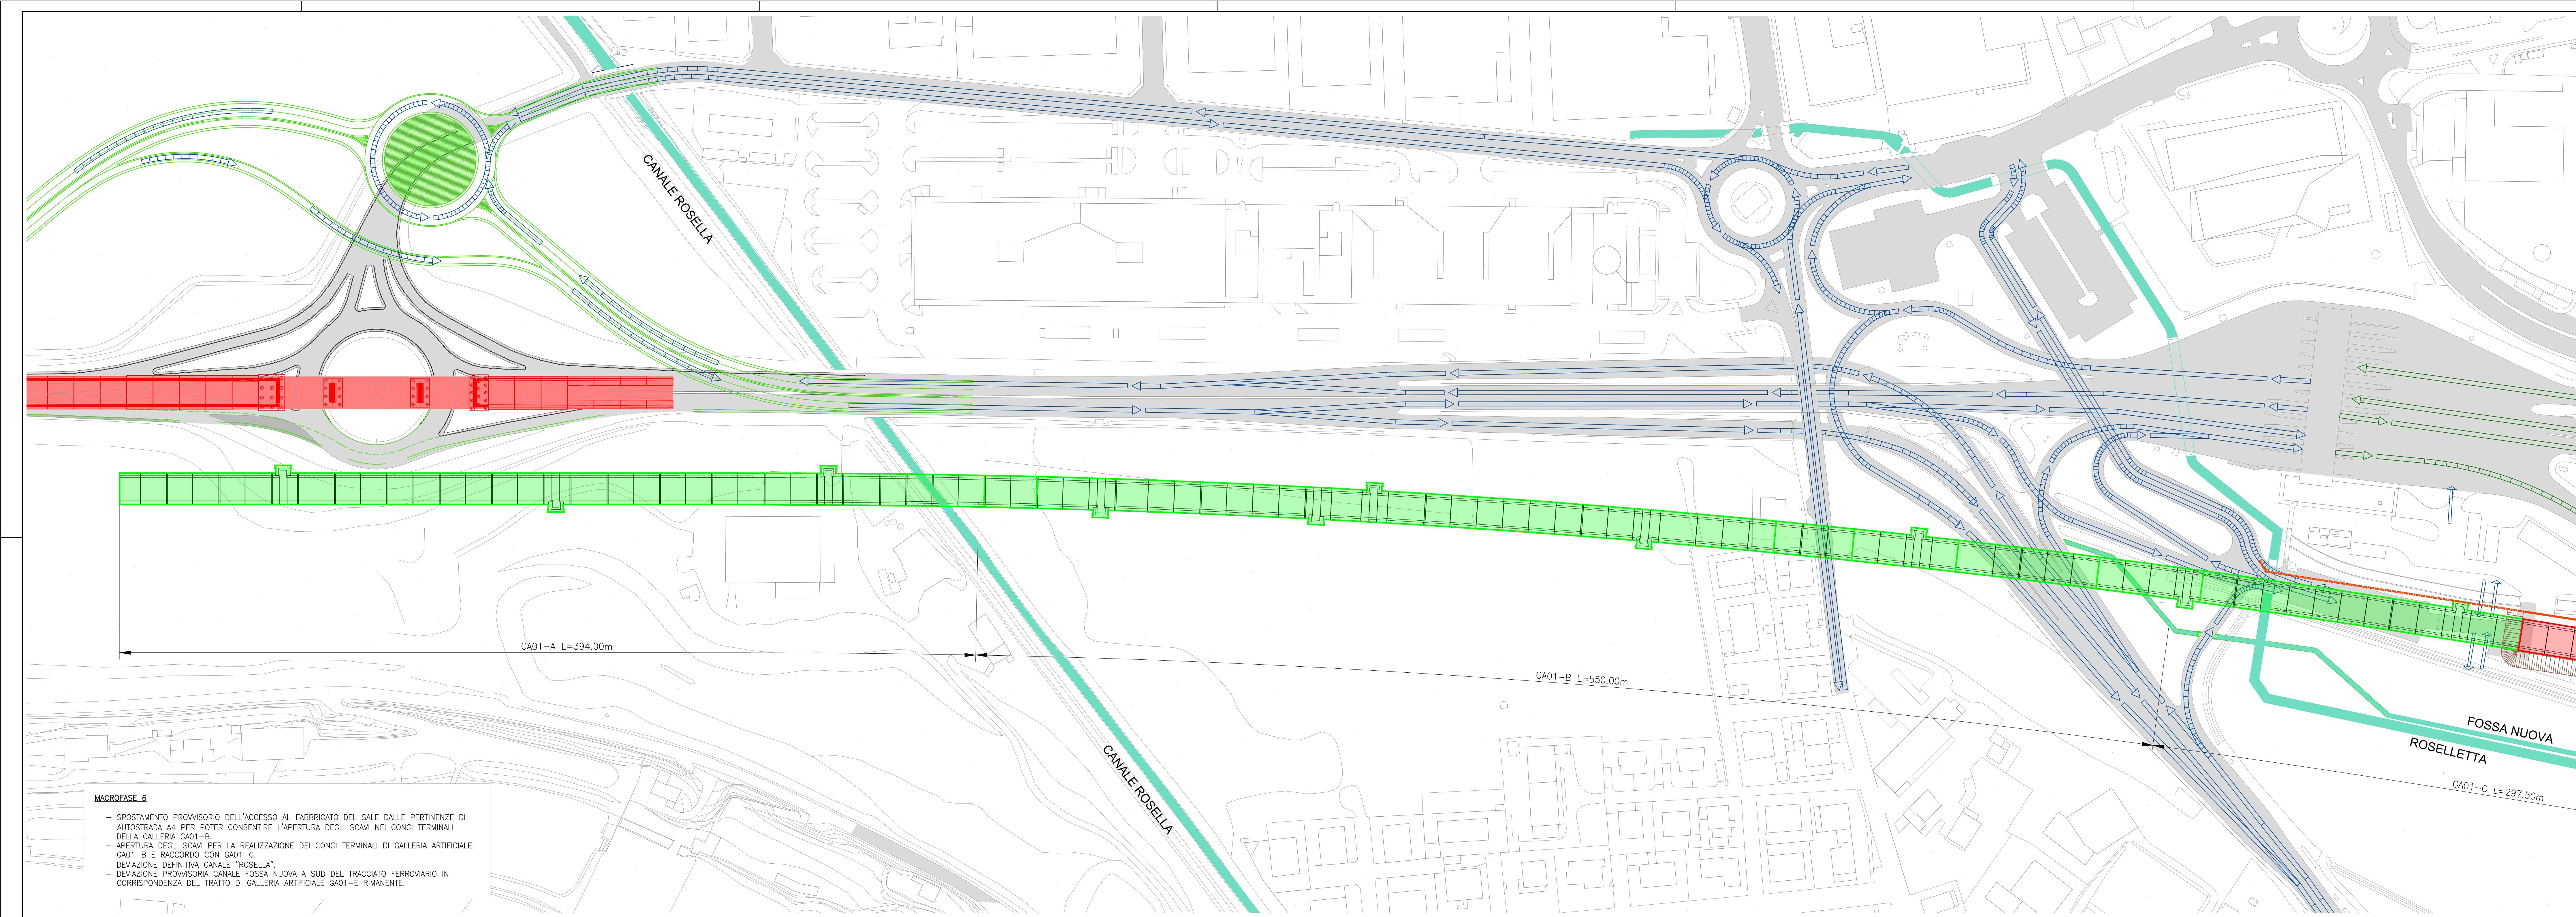

MACROFASE 6

- SPOSTAMENTO PROVVISORIO DELL'ACCESSO AL FABBRICATO DEL SALE DALLE PERTINENZE DI AUTOSTRADA A4 PER POTER CONSENTIRE L'APERTURA DEGLI SCAVI NEI CONCI TERMINALI DELLA GALLERIA GA01-B.
- APERTURA DEGLI SCAVI PER LA REALIZZAZIONE DEI CONCI TERMINALI DI GALLERIA ARTIFICIALE GA01-B E RACCORDO CON GA01-C.
- DEVIAZIONE DEFINITIVA CANALE "ROSELLETTA".
- DEVIAZIONE PROVVISORIA CANALE FOSSA NUOVA A SUD DEL TRACCIATO FERROVIARIO IN CORRISPONDENZA DEL TRATTO DI GALLERIA ARTIFICIALE GA01-E RIMANENTE.

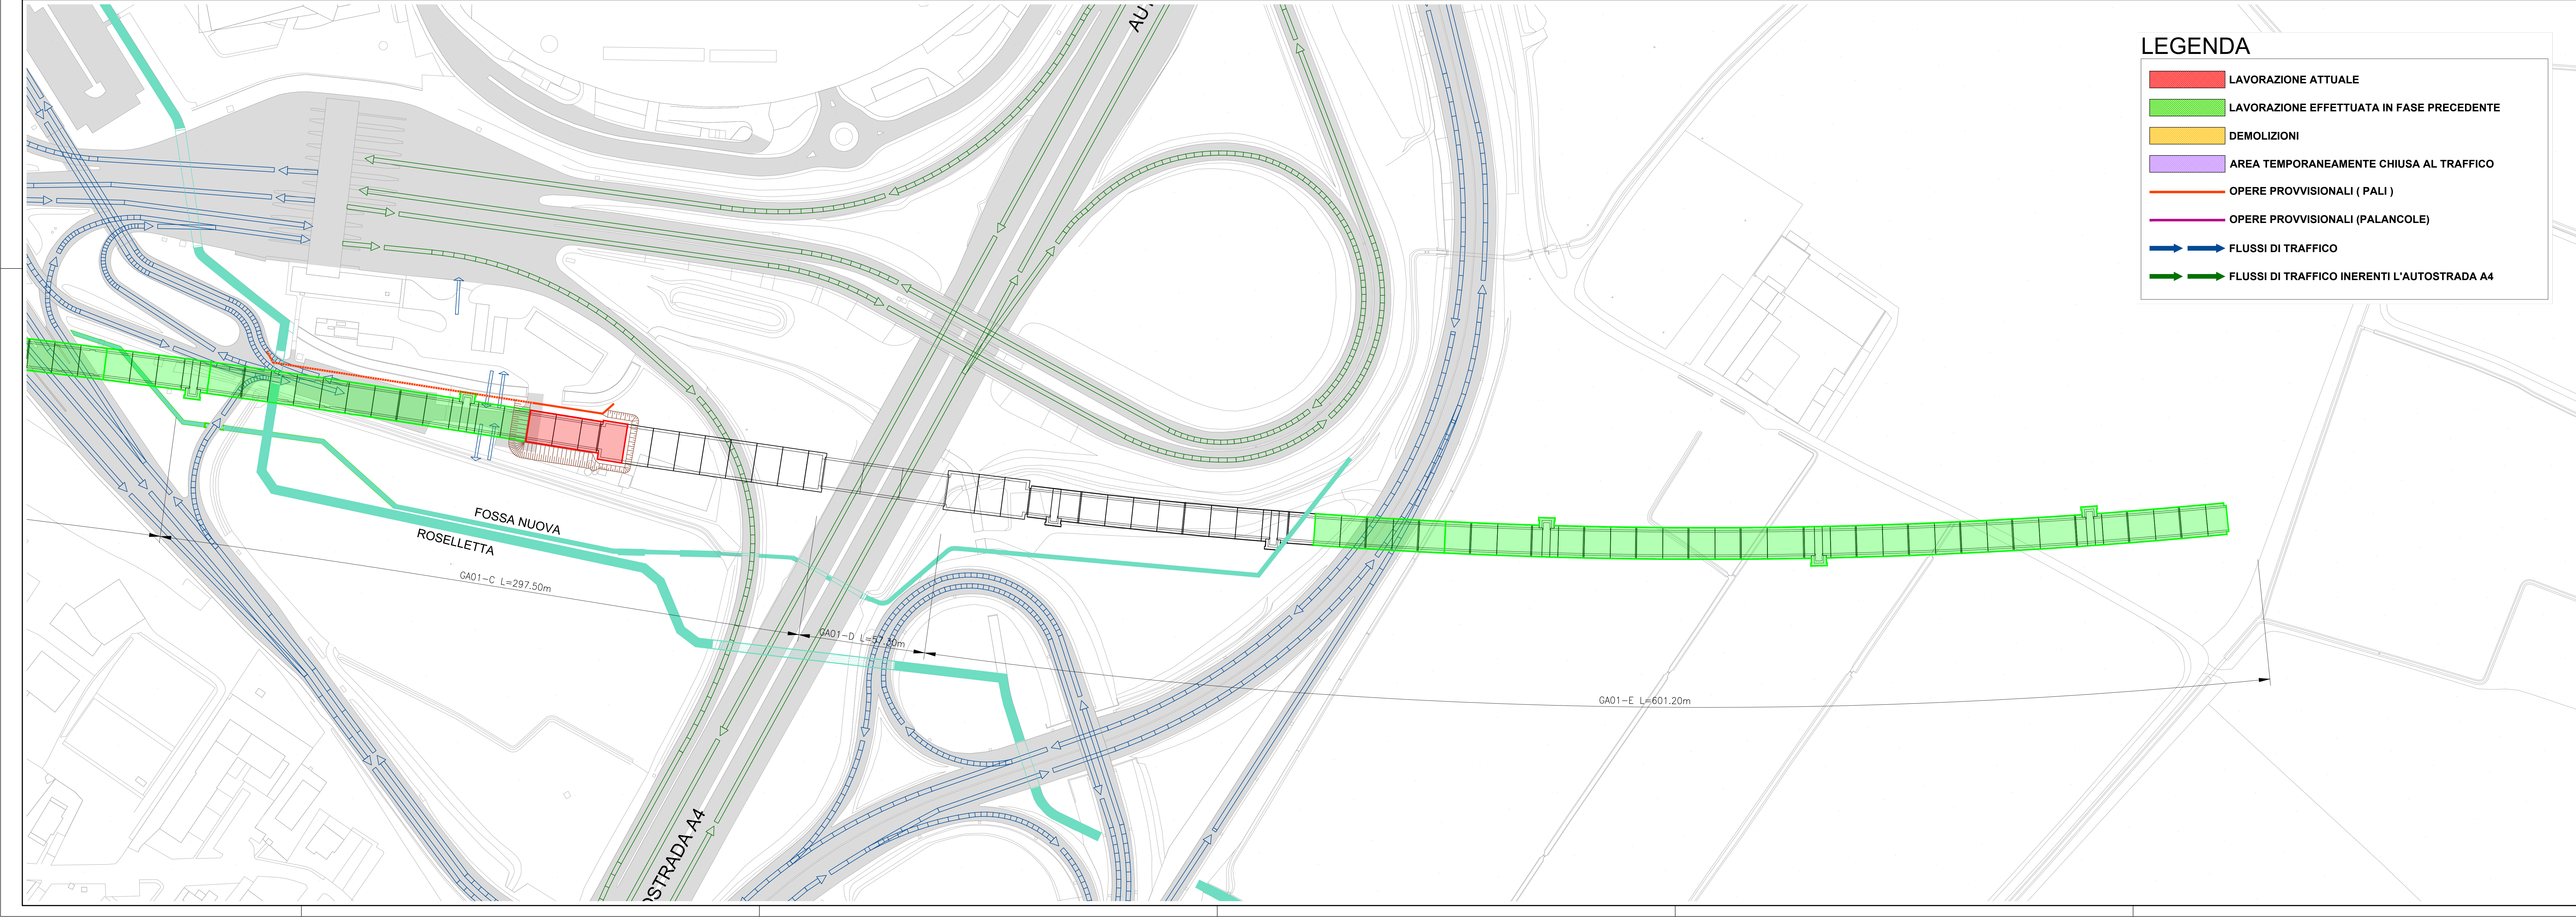

LEGENDA

- █ LAVORAZIONE ATTUALE
- █ LAVORAZIONE EFFETTUATA IN FASE PRECEDENTE
- █ DEMOLIZIONI
- █ AREA TEMPORANEAMENTE CHIUSA AL TRAFFICO
- █ OPERE PROVVISORIALI (PALI)
- █ OPERE PROVVISORIALI (PALANCOLE)
- FLUSSI DI TRAFFICO
- FLUSSI DI TRAFFICO INERENTI L'AUTOSTRADA A4

COMMITTENTE: RETE FERROVIARIA ITALIANA GRUPPO FERROVIE DELLO STATO

ALTA Sorveglianza: GRUPPO FERROVIE DELLO STATO

GENERAL CONTRACTOR: Conorzio Iric-IV Due

INFRASTRUTTURE FERROVIARIE STRATEGICHE DEFINITE DALLA LEGGE OBIETTIVO N. 443/01
LINEA A.V. /A.C. TORINO-VENEZIA Tratto VERONA-PADOVA
Lotto funzionale Verona-Bivio Vicenza
PROGETTO ESECUTIVO
 GA - GALLERIE ARTIFICIALI
 GA01 - GALLERIA ARTIFICIALE S.MARTINO
 GENERALE

Planimetria generale di scavo: Macrofase 6

REDAZIONE	GENERAL CONTRACTOR	DIRETTORE LAVORI	SCALA:
Ing. Paolo CARBONIA	Conorzio Iric-IV Due		1:1000

COMMESSA	LOTTO	FASE	ENTE	TIPO DOC.	OPERA/DISCIPLINA	PROG.	REV.	FOGLIO
IN17	11	E	12	P7	GA01/00	006	A	11

Progettazione: Conorzio Iric-IV Due

Rev.	Descrizione	Redatto	Data	Verificato	Data	Approvato	Data	IL PROGETTISTA
A	ESDIRE							
B								
C								

Col. 837937001 CUP: J41E1100000099

Tutti i diritti del presente documento sono riservati. Le produzioni anche parziali e vietate.