PLANIMETRIA DI PROGETTO SCAVI

SCALA 1:200

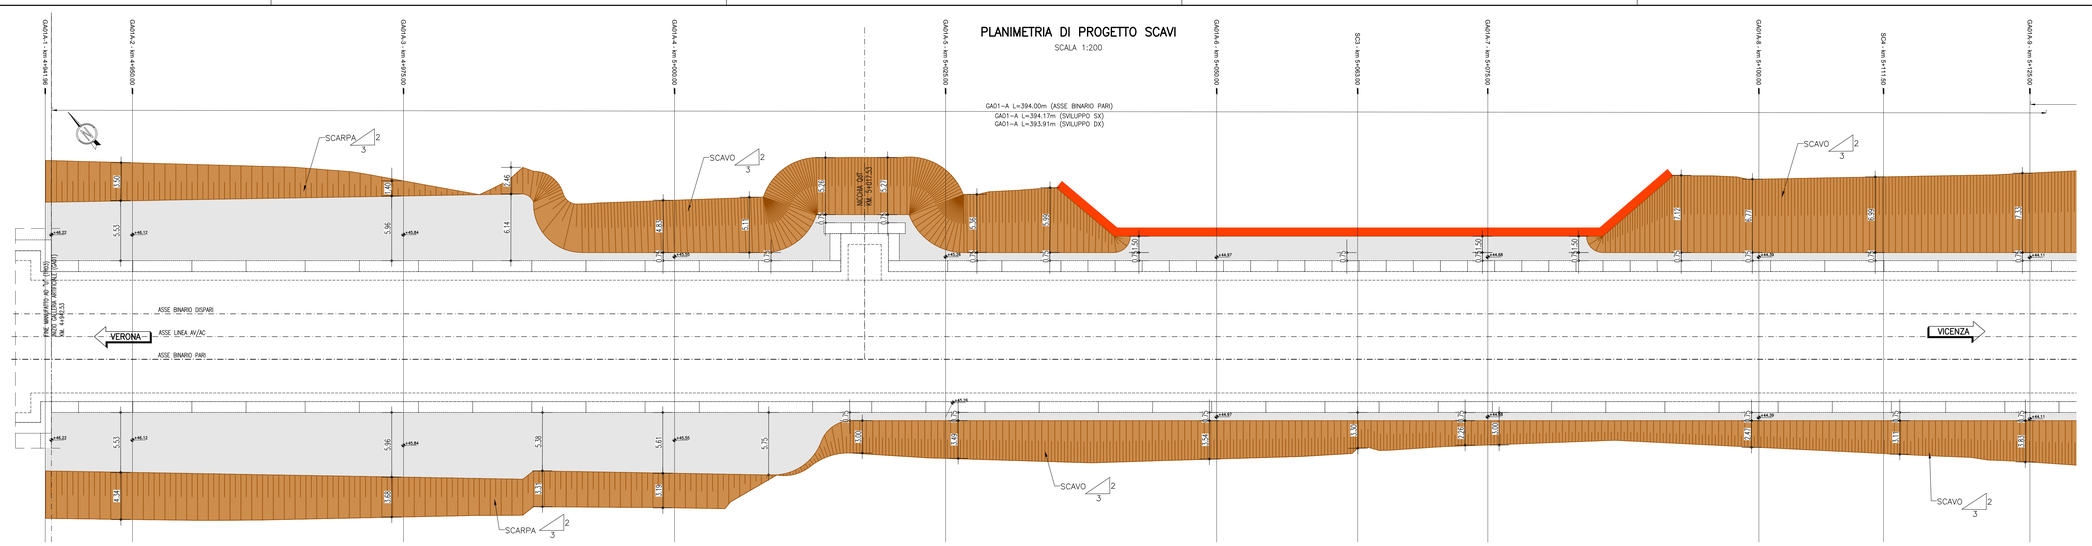

PLANIMETRIA DI PROGETTO SCAVI

SCALA 1:200

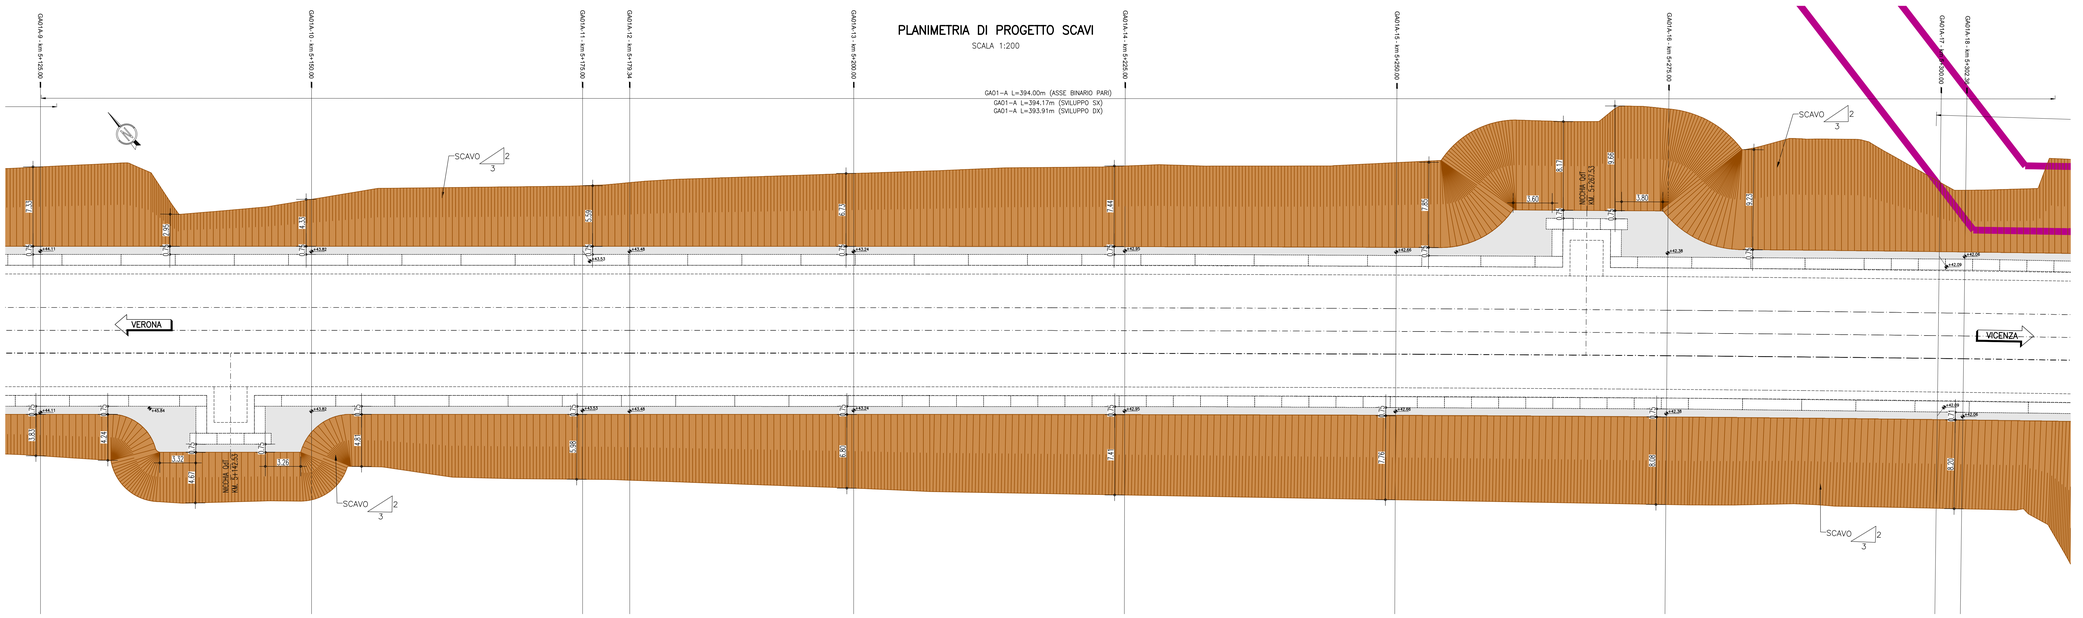

PLANIMETRIA DI PROGETTO SCAVI

SCALA 1:200

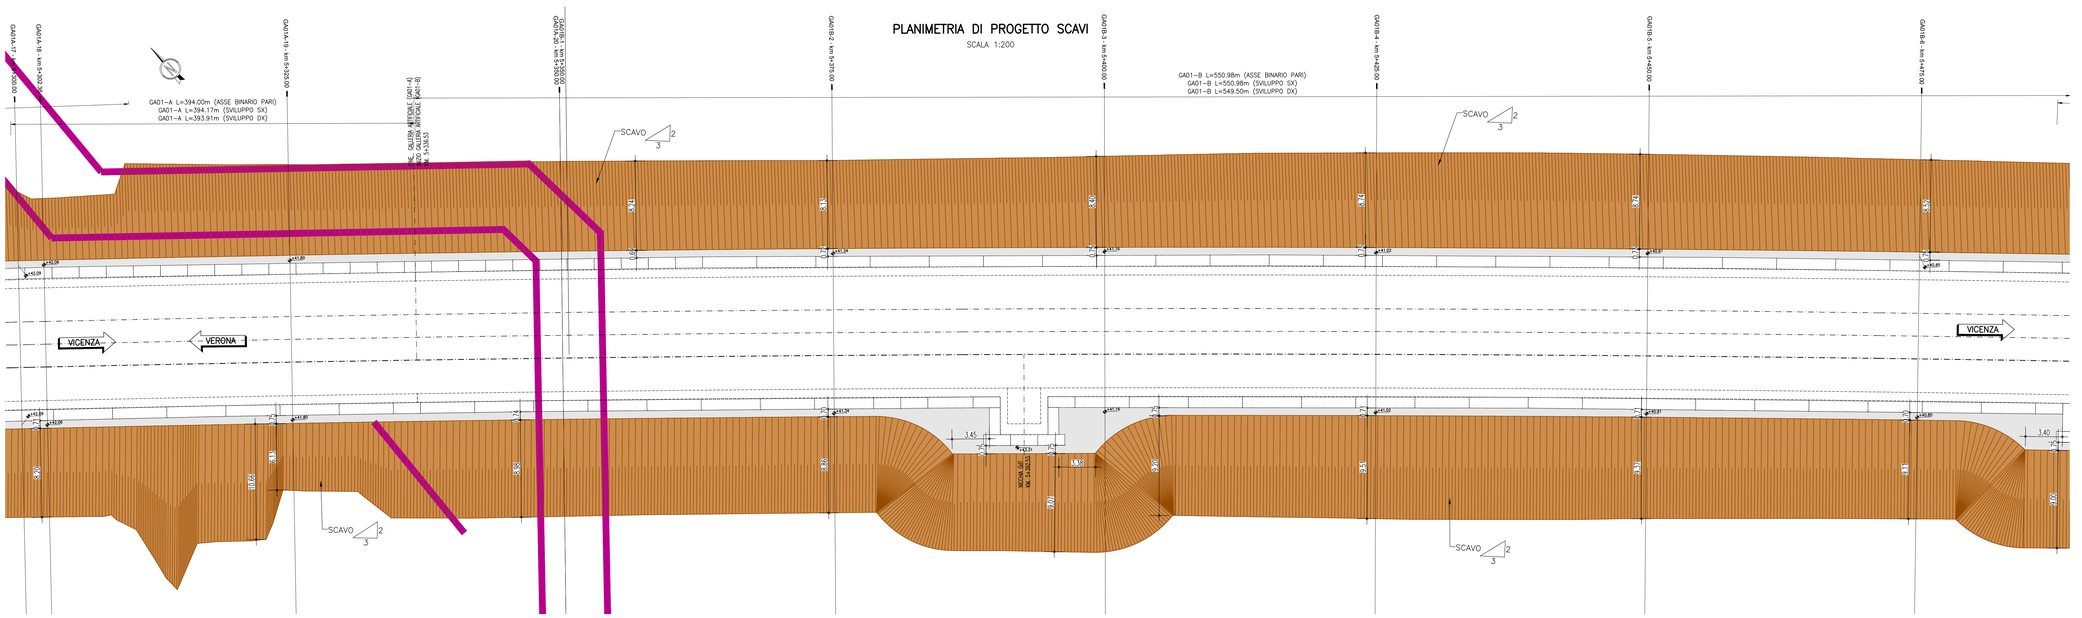

DISEGNI DI RIFERIMENTO

GA01A dal km 4+942,53 al Km 5+336,53 Diaframmi e tamponi di fondo – Planimetria di tracciamento e profili longitudinali Tav. 1	IN1711EI2PAGA01A0001
GA01A dal km 4+942,53 al Km 5+336,53 Diaframmi e tamponi di fondo – Planimetria di tracciamento e profili longitudinali Tav. 2	IN1711EI2PAGA01A0002
GA01A dal km 4+942,53 al Km 5+336,53 Diaframmi e tamponi di fondo – Planimetria di tracciamento e profili longitudinali Tav. 3	IN1711EI2PAGA01A0003
GA01A dal km 4+942,53 al Km 5+336,53 Diaframmi e tamponi di fondo – Planimetria di tracciamento e profili longitudinali Tav. 4	IN1711EI2PAGA01A0004
GA01A dal km 4+942,53 al Km 5+336,53 Diaframmi e tamponi di fondo – Planimetria di tracciamento e profili longitudinali Tav. 5	IN1711EI2PAGA01A0005
GA01A dal km 4+942,53 al Km 5+336,53 Diaframmi e tamponi di fondo – Planimetria di tracciamento e profili longitudinali Tav. 6	IN1711EI2PAGA01A0006
GA01A dal km 4+942,53 al Km 5+336,53 Diaframmi e tamponi di fondo – Sezioni trasversali	IN1711EI2WAGA01A4001
GA01A dal km 4+942,53 al Km 5+336,53 Diaframmi e tamponi di fondo – Cordoli guida – Pianta scavi e planimetria di tracciamento Tav. 1	IN1711EI2PAGA01A1001
GA01A dal km 4+942,53 al Km 5+336,53 Diaframmi e tamponi di fondo – Cordoli guida – Pianta scavi e planimetria di tracciamento Tav. 2	IN1711EI2PAGA01A1002
GA01A dal km 4+942,53 al Km 5+336,53 Diaframmi e tamponi di fondo – Cordoli guida – Pianta scavi e planimetria di tracciamento Tav. 3	IN1711EI2PAGA01A1003
GA01A dal km 4+942,53 al Km 5+336,53 Fasi esecutive da pk 4+942,53 a pk 5+214,00	IN1711EI2WAGA01A0001
GA01A dal km 4+942,53 al Km 5+336,53 Fasi esecutive da pk 5+214,00 a pk 5+336,53	IN1711EI2WAGA01A0002
GA01A dal km 4+942,53 al Km 5+336,53 Opera provvisionale "A" – Planimetria, prospetto e sezioni	IN1711EI2PAGA01A1004
GA01A dal km 4+942,53 al Km 5+336,53 Opera provvisionale "A" – Armatura e dettagli	IN1711EI2BZGA01A1001
GA01A dal km 4+942,53 al Km 5+336,53 Opera provvisionale "B" – Planimetria, prospetto e sezioni	IN1711EI2PAGA01A1005
GA01A dal km 4+942,53 al Km 5+336,53 Opera provvisionale "B" – Armatura e dettagli	IN1711EI2BZGA01A1002
GA01A dal km 4+942,53 al Km 5+336,53 Planimetria generale di scavo: Macrofase 1–8	IN1711EI2P7GA0100001–8

NOTE GENERALI

LEGENDA

- SCAVO II FASE - SCARPATE
- SCAVO II FASE - PARTE IN PIANO (NON A SCARPA)
- OPERE PROVVISIONALI (PALI) - VEDERE NOTE
- OPERE PROVVISIONALI (PALANCOLE) - VEDERE NOTE

NOTE

- PER LA VISUALIZZAZIONE DELLE MACROFASI DI SCAVO DI TUTTA LA GALLERIA SI VEDANO GLI ELABORATI DI RIFERIMENTO.
- GLI SCAVI E I RIPORTI RIPORTATI NELLA PRESENTE PLANIMETRIA RAPPRESENTANO L'ESTENSIONE MASSIMA POSSIBILE DEGLI STESSI CHE SI OTTIENE DALLA SOVRAPPOSIZIONE DELLE SINGOLE MACROFASI DI LAVORO. LA RAPPRESENTAZIONE GRAFICA HA QUINDI LO SCOPO DI IDENTIFICARE I VOLUMI TOTALI DI SCAVO E RIPORTO MOVIMENTATI LUNGO L'ASSE DELLA GALLERIA DALL'INSIEME DELLE LAVORAZIONI CONDOTTE NELLE DIVERSE FASI DI LAVORO CHE SI SUSSEGUONO IN TEMPI DIFFERENTI LUNGO IL TRACCIATO DELLA GALLERIA.
- PER LA VISUALIZZAZIONE DEGLI SCAVI E DELLE OPERE PROVVISIONALI INDICATE IN PLANIMETRIA IN CORRISPONDENZA DI OGNI SINGOLA INTERFERENZA IDRAULICA E VARIA, SI RIMANDA AGLI ELABORATI DI DETTAGLIO DELLA SPECIFICA WBS INTERFERITA.
- L'UBICAZIONE DEI SOTTOSERVIZI DOVRA' ESSERE VERIFICATA IN CANTIERE ALL'APERTURA DEGLI SCAVI PRIMA DELLA REALIZZAZIONE DELLE OPERE DI SOSTEGNO. PER L'UBICAZIONE E LE FASI RELATIVE ALLA DEVIAZIONE DEI SOTTOSERVIZI INTERFERENTI CON LE OPERE IN COSTRUZIONE SI RIMANDA AGLI ELABORATI SPECIFICI DI PROGETTO.
- PER QUANTO RIGUARDA LE DEVIAZIONI PROVVISORIE DELLA VIABILITÀ, DEI CANALI IDRAULICI INTERFERITI, LE OPERE PROVVISIONALI E LE RELATIVE FASI ESECUTIVE SI RIMANDA AGLI ELABORATI SPECIFICI DI PROGETTO.
- LA GEOMETRIA DEGLI SCAVI INDICATA NEL PRESENTE ELABORATO POTRA' ESSERE MODIFICATA IN FUNZIONE DELLE FASI ESECUTIVE DI REALIZZAZIONE DELLE SINGOLE WBS, NONCHE' DELLE ESIGENZE SPECIFICHE DI CANTIERIZZAZIONE, PER LE QUALI SI RIMANDA AL PROGETTO DELLA CANTIERIZZAZIONE STESSA.

CARATTERISTICHE DEI MATERIALI

DESCRIZIONE	CODICE
Tabella Materiali	IN1711EI24TGA0100001A

COMMITTENTE: RFI RETE FERROVIARIA ITALIANA – GRUPPO FERROVIE DELLO STATO

ALTA SORVEGLIANZA: ITALFERR – GRUPPO FERROVIE DELLO STATO

GENERAL CONTRACTOR: Consorzio IricaV Due

INFRASTRUTTURE FERROVIARIE STRATEGICHE DEFINITE DALLA LEGGE OBIETTIVO N. 443/01

LINEA A.V. /A.C. TORINO-VENEZIA Tratta VERONA-PADOVA
Lotto funzionale Verona-Bivio Vicenza

PROGETTO ESECUTIVO

GA - GALLERIE ARTIFICIALI

GA01 - GALLERIA ARTIFICIALE S.MARTINO

GENERALE

Pianta scavi Tav. 1

GENERAL CONTRACTOR	DIRETTORE LAVORI	SCALA :
IL PROGETTISTA INTEGRATORE Ing. Andrea RALAVENDA Ordine degli Ingegneri della Provincia di Catania n. 4389	Consorzio Iricav Due Ing. Paolo CARMONA Data:	1:200

COMMESSA	LOTTO	FASE	ENTE	TIPO DOC.	OPERA/DISCIPLINA	PROGR.	REV.	FOGLIO
I N 1 7	1 1	E	I 2	P 9	G A 0 1 0 1	0 0 1	A	

VISTO CONSORZIO IRICAV DUE — Firma — Data — Ing. Luca MANDOLFI

Progettazione :

Rev.	Descrizione	Redatto	Data	Verificato	Data	Approvato	Data
A	EMISSIONE	P.GRIFFA	30/04/21	L.AITER	30/04/21	P.GAGNINI	30/04/21
B							
C							

IL PROGETTISTA INTEGRATORE Ing. Andrea RALAVENDA – Ordine degli Ingegneri della Provincia di Catania – Sezione A n. 4389

CIG. 8377957CD1	CUP. J41E91000000009	File: IN1711EI2PAGA01A0001.DWG
		Cod. origine: 00001

Progetto cofinanziato dalla Unione Europea

Scala di plot: TUTTI I DIRITTI DEL PRESENTE DOCUMENTO SONO RISERVATI. LA PRODUZIONE ANCHE PARZIALE È VIETATA