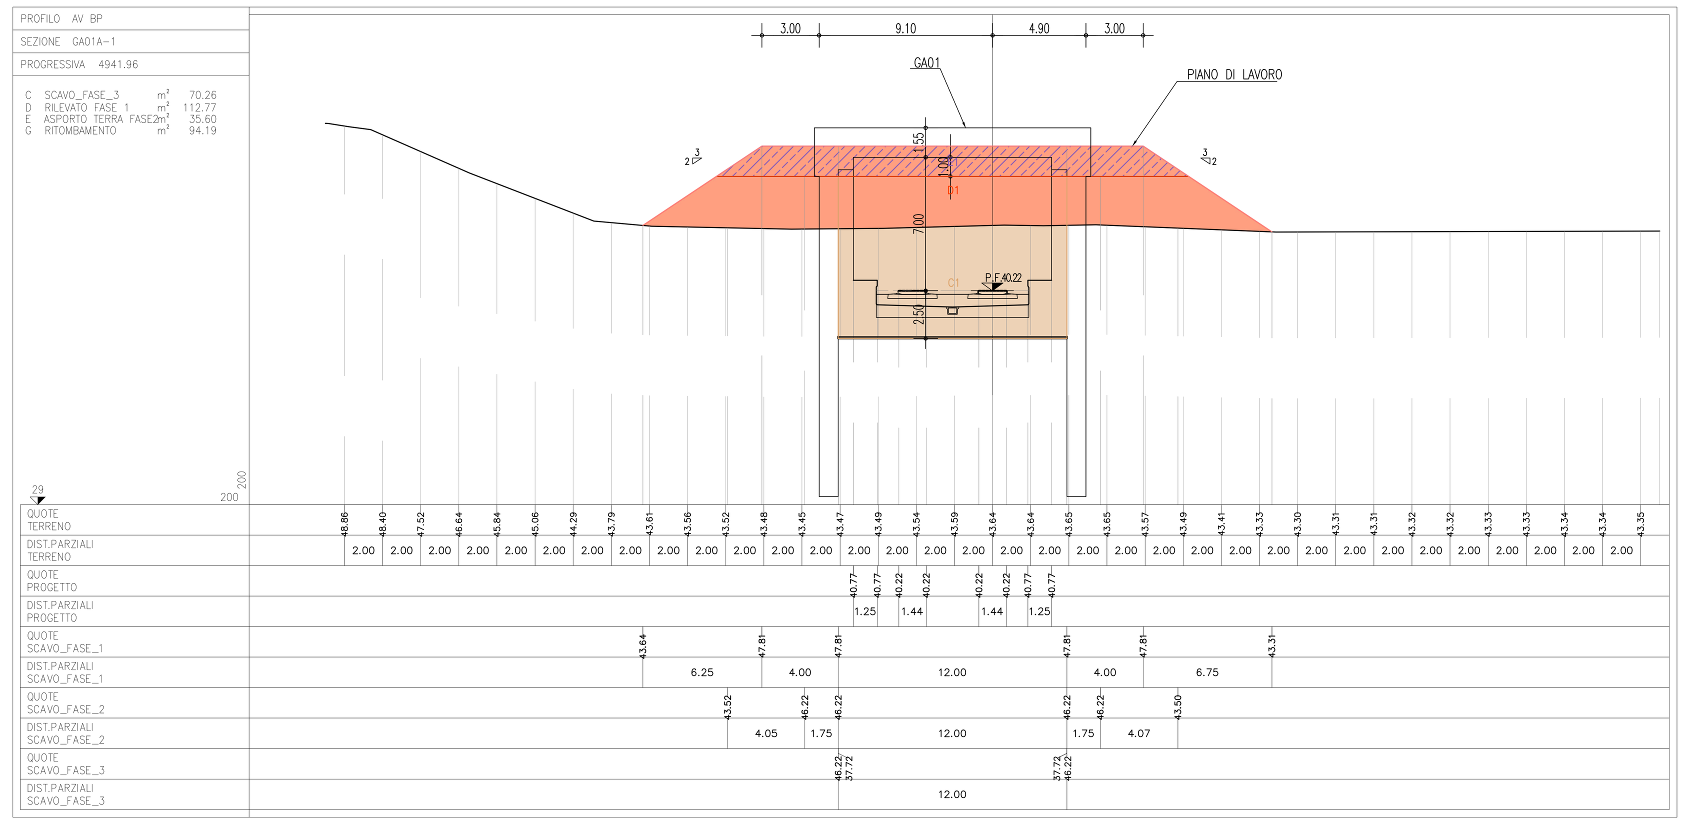

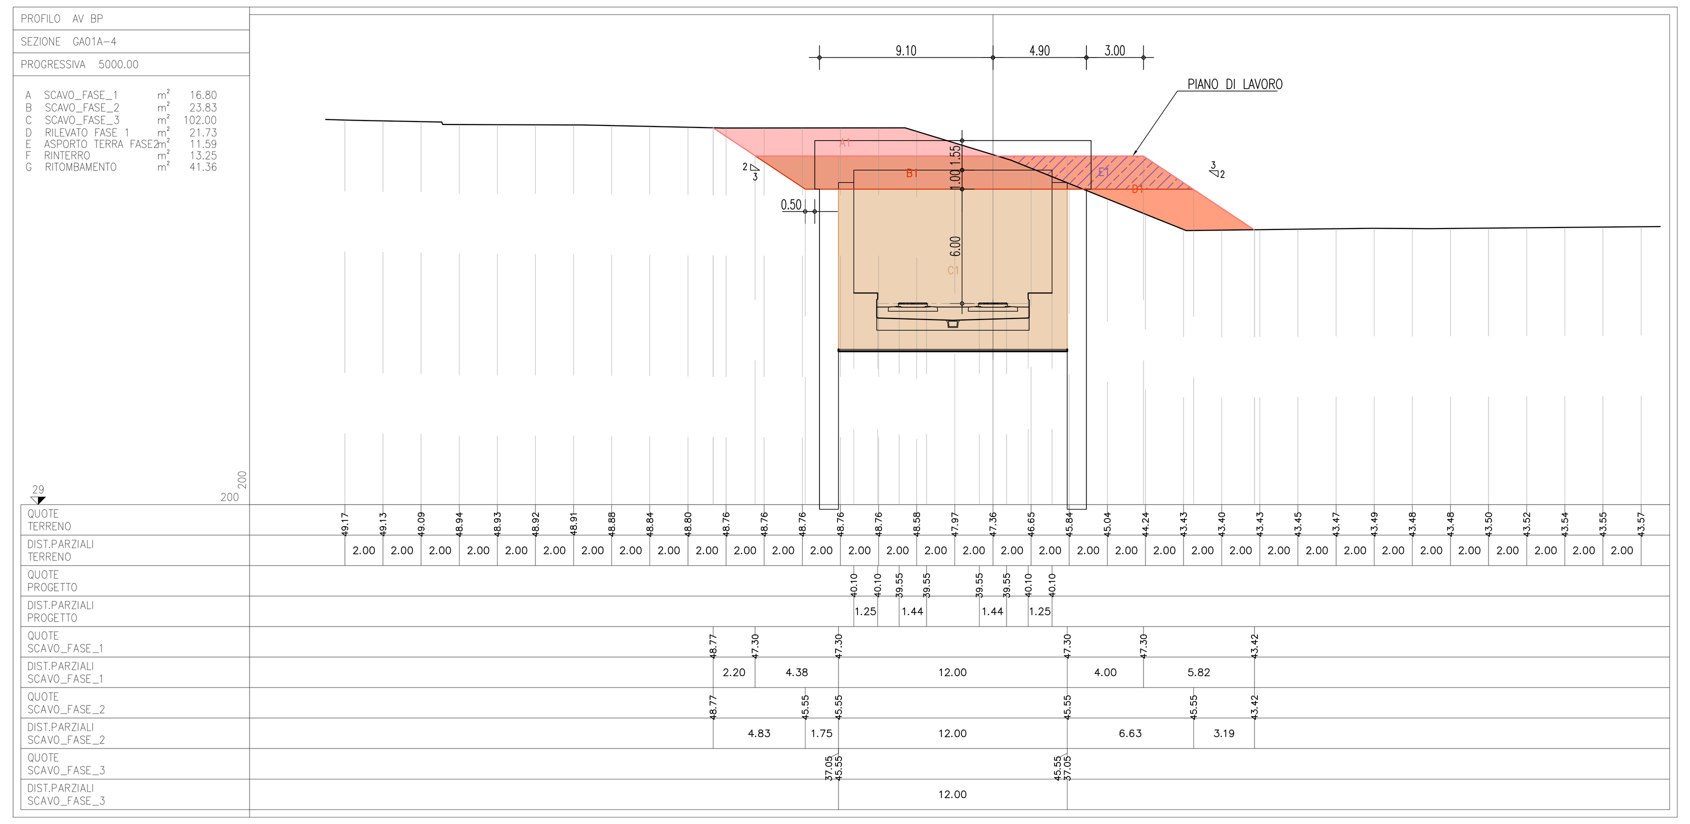

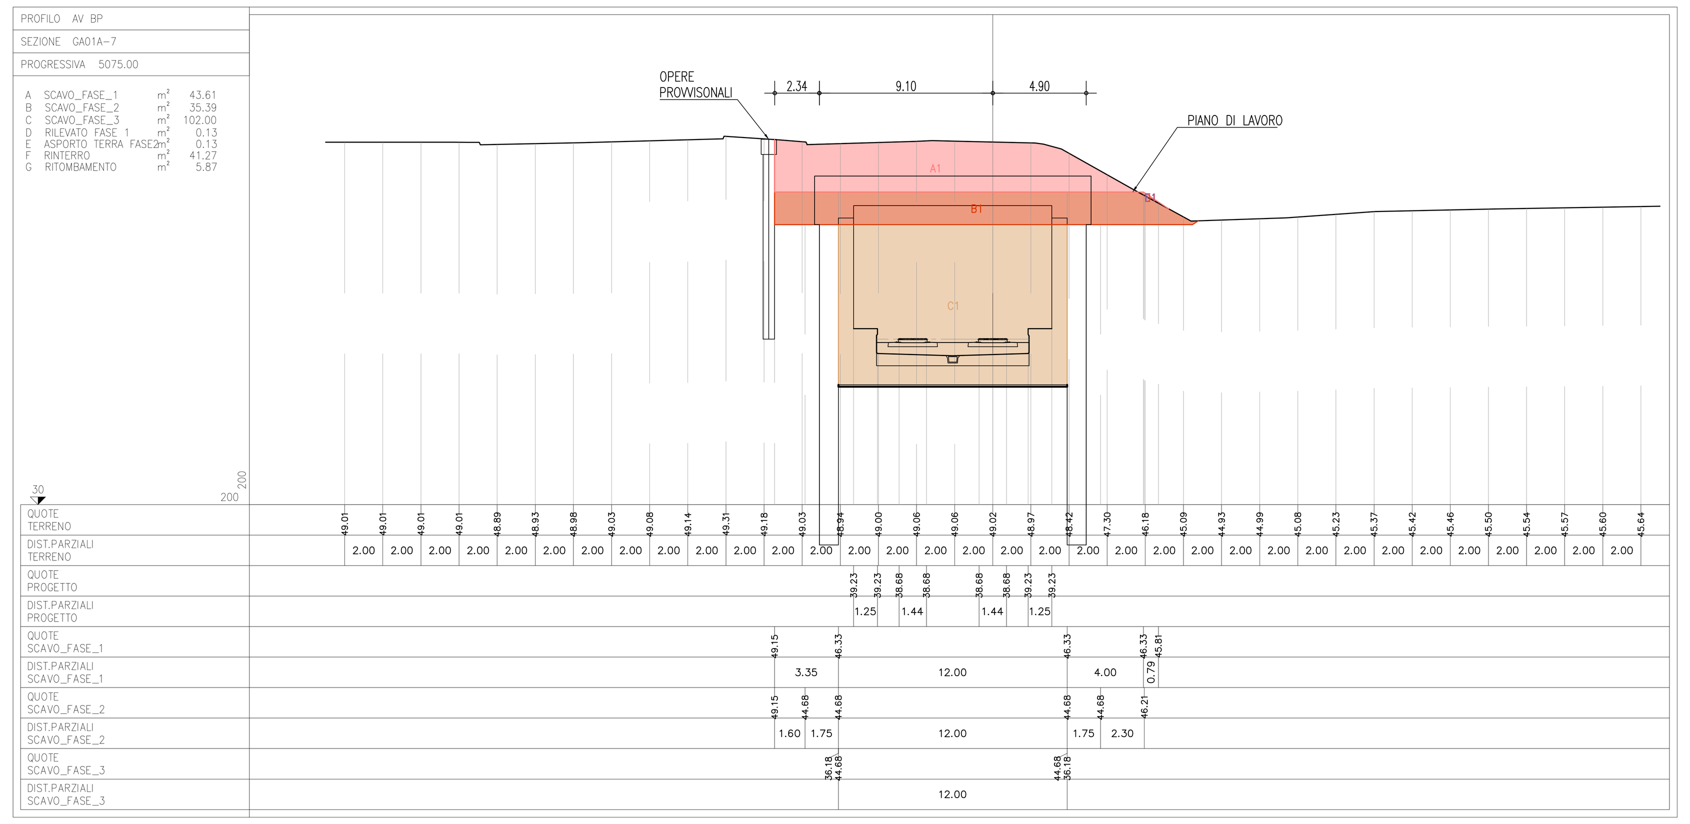

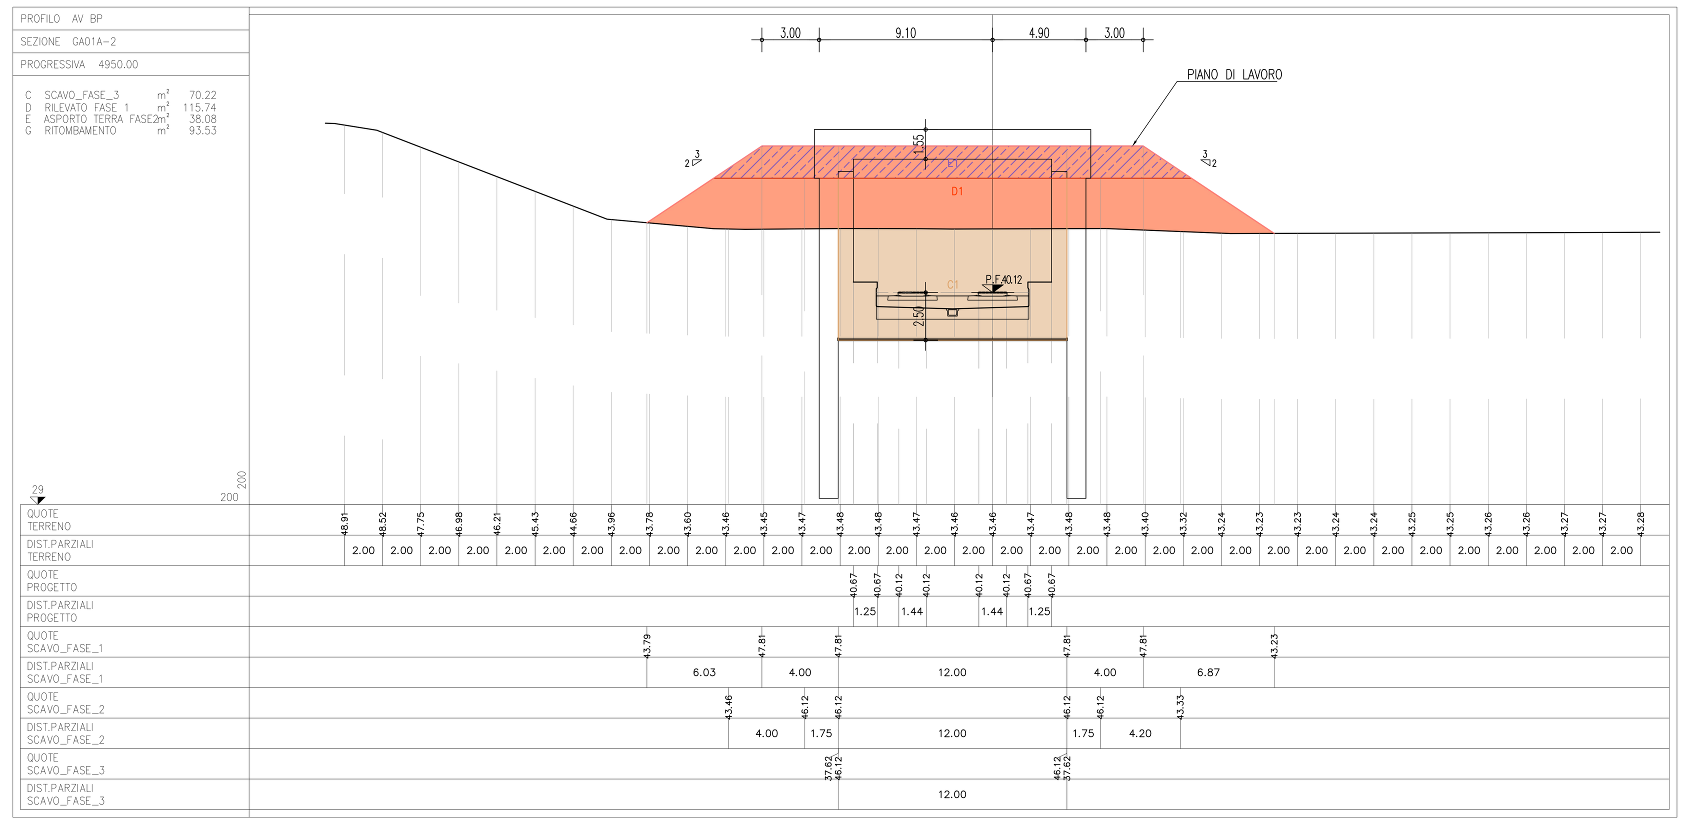

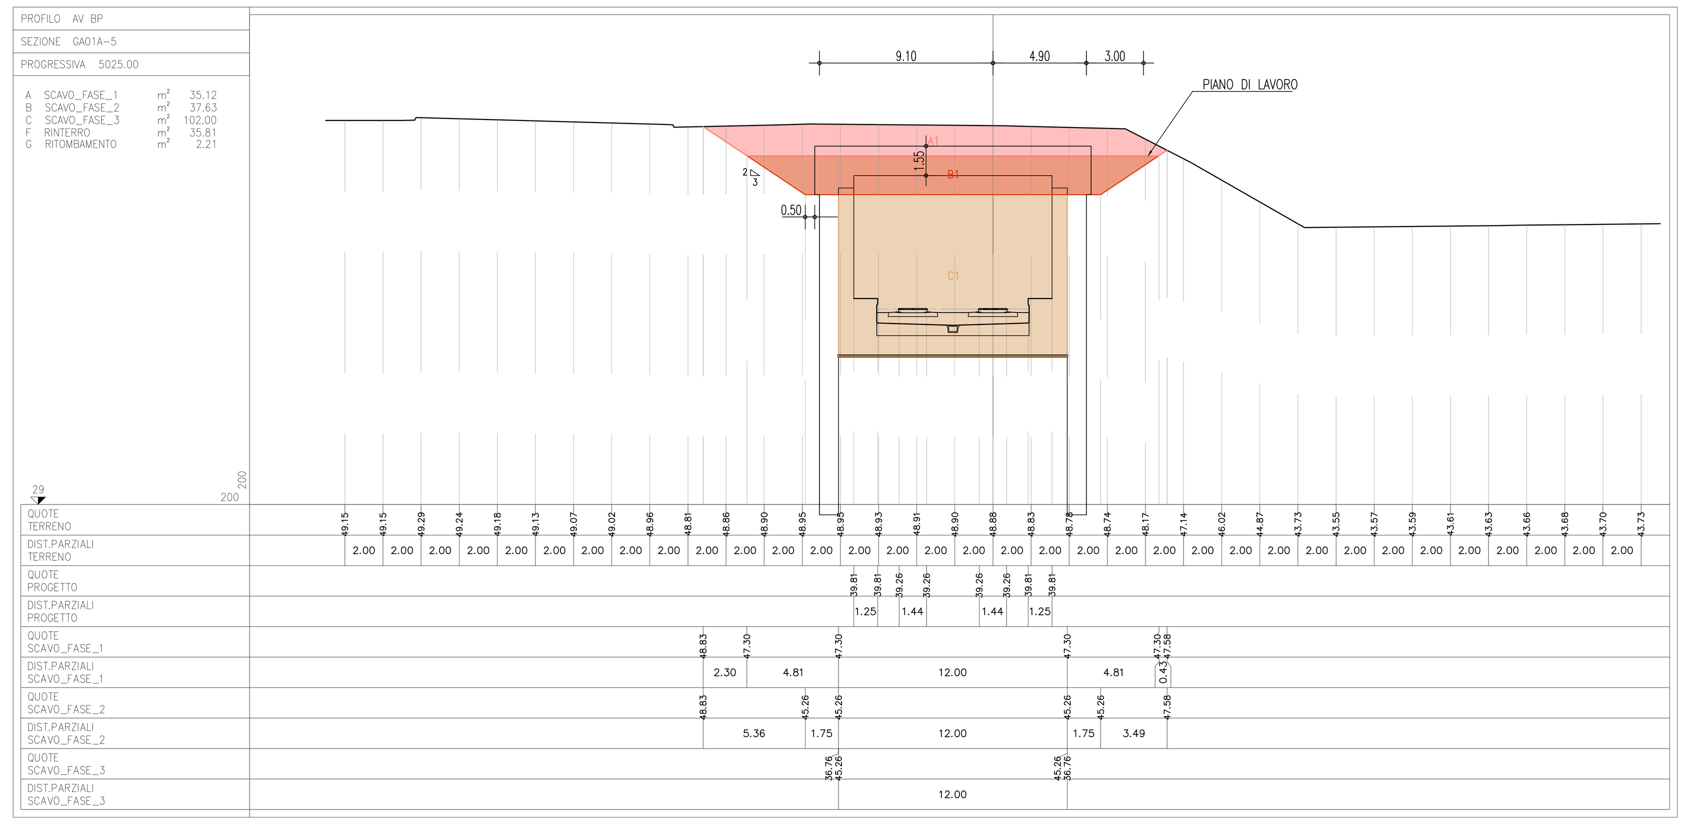

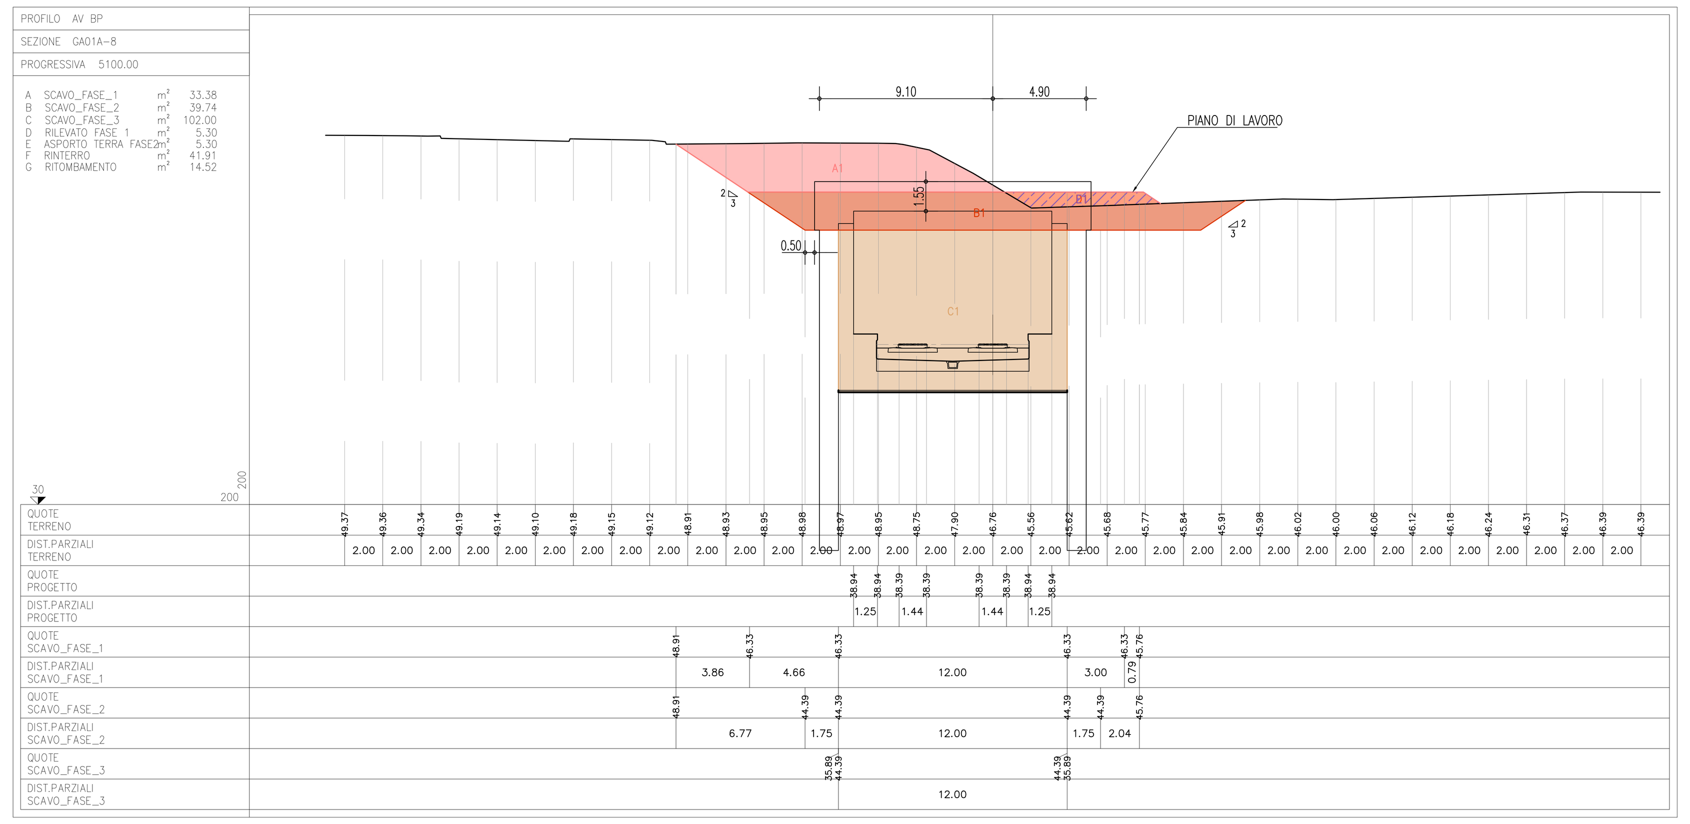

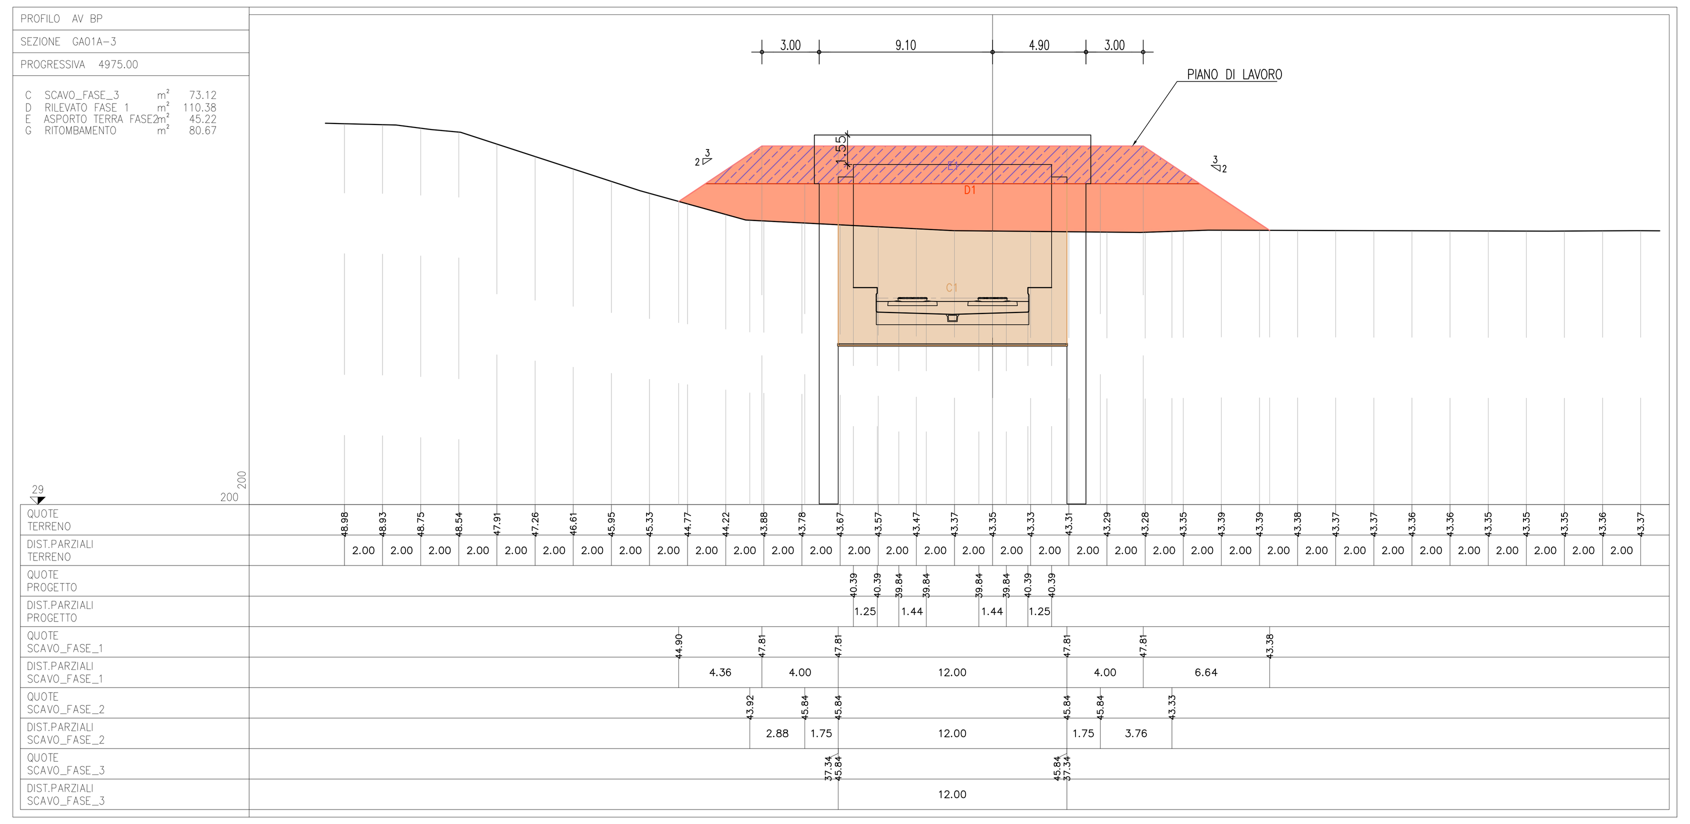

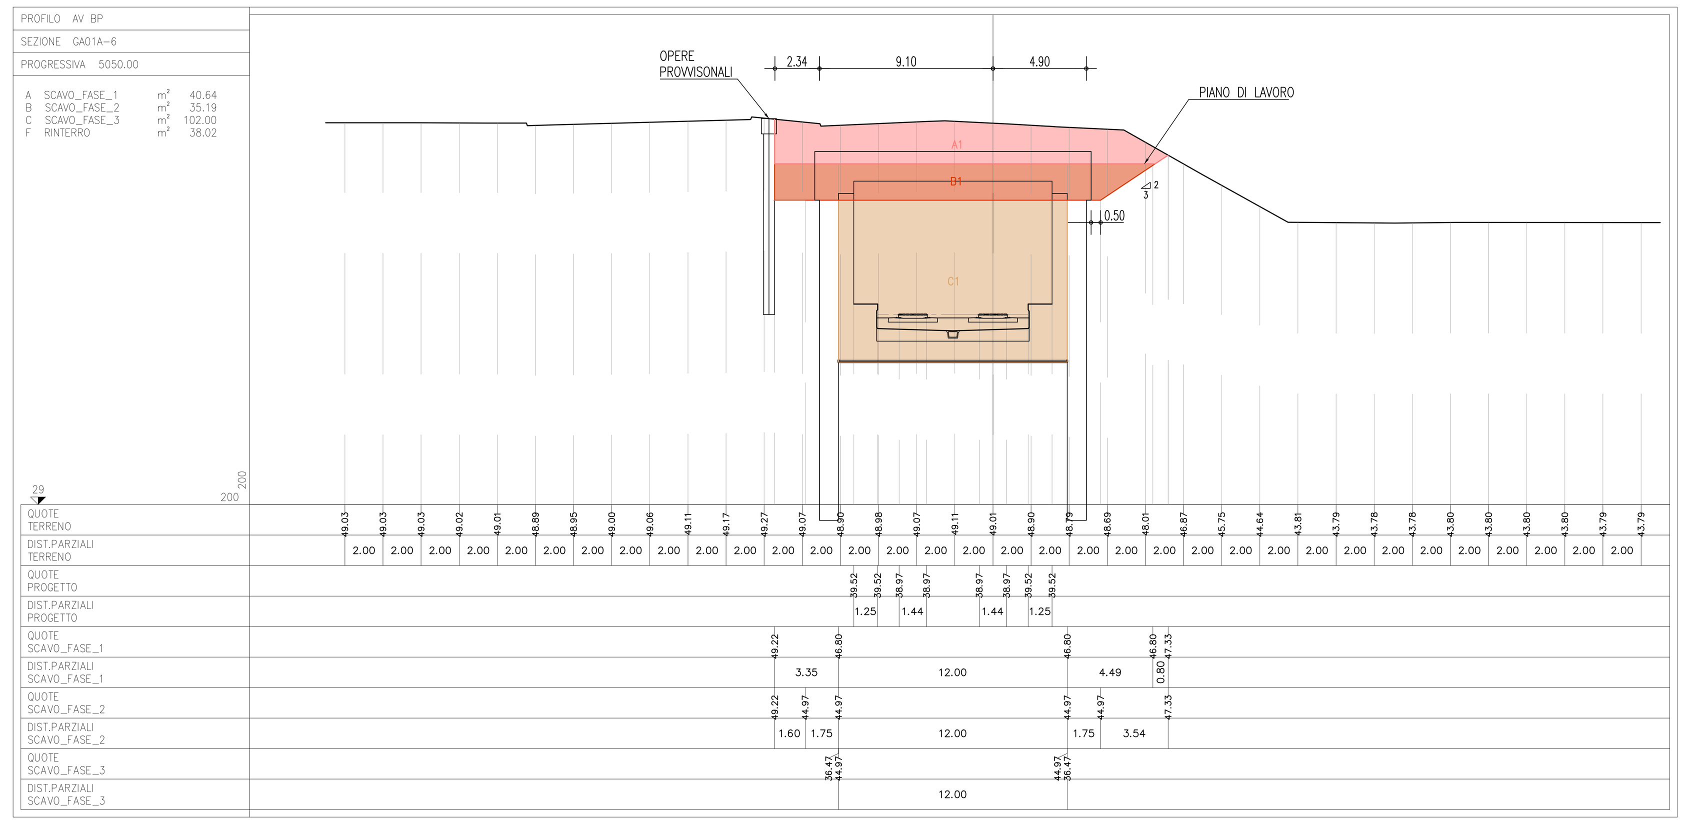

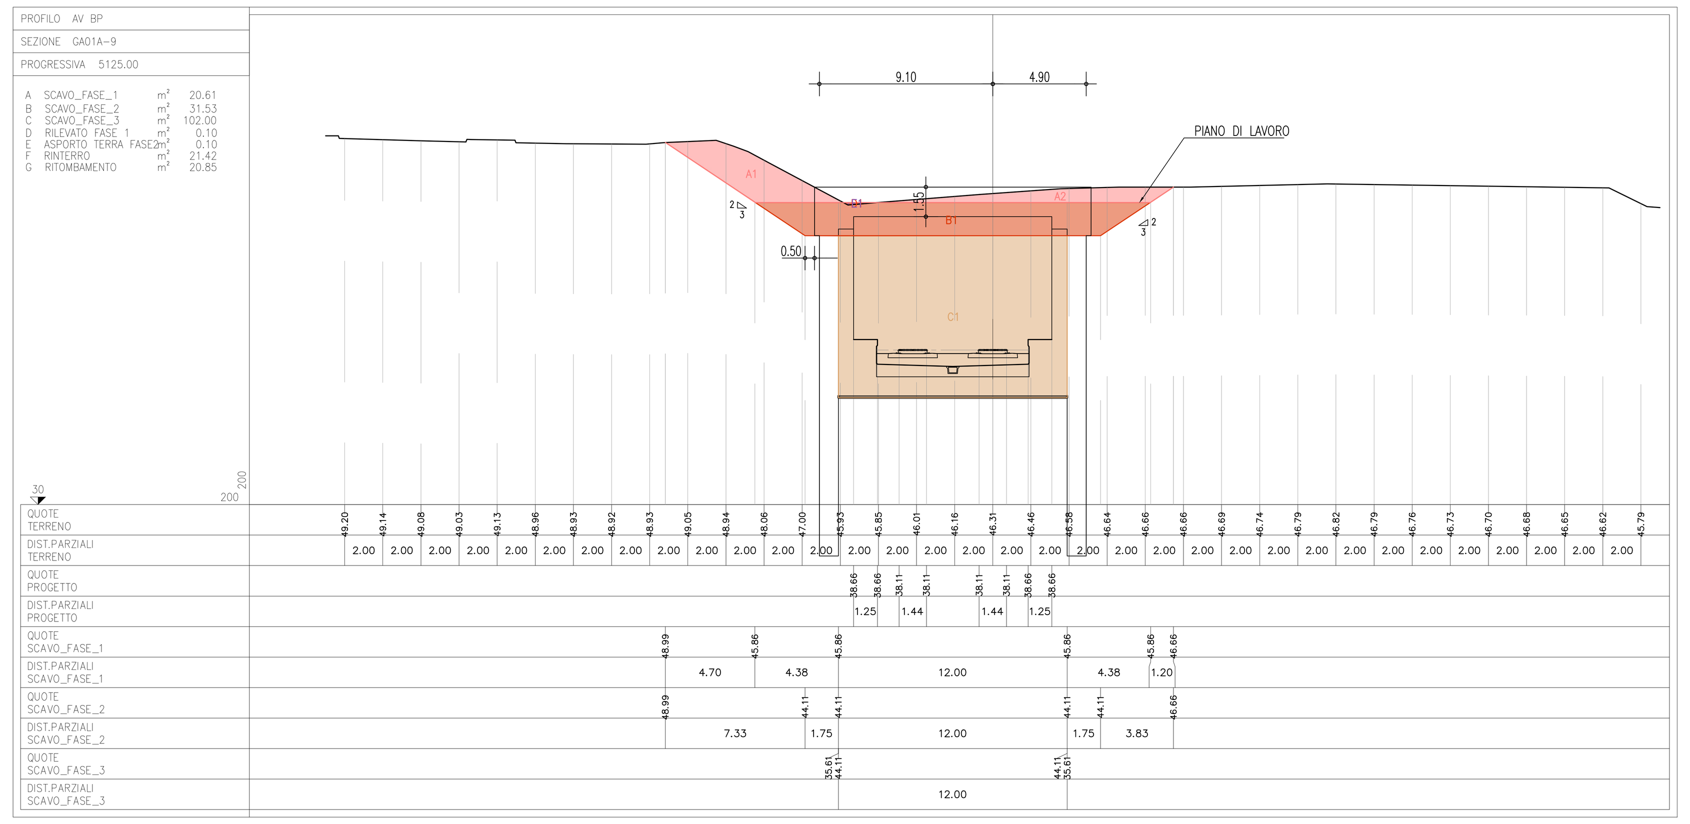

DISEGNI DI RIFERIMENTO

GA01A dal km 4+942,53 al Km 5+336,53 Diaframmi e tampone di fondo – Planimetria di tracciamento e profili longitudinali Tav. 1	IN1711EI2PAGA01A0001
GA01A dal km 4+942,53 al Km 5+336,53 Diaframmi e tampone di fondo – Planimetria di tracciamento e profili longitudinali Tav. 2	IN1711EI2PAGA01A0002
GA01A dal km 4+942,53 al Km 5+336,53 Diaframmi e tampone di fondo – Planimetria di tracciamento e profili longitudinali Tav. 3	IN1711EI2PAGA01A0003
GA01A dal km 4+942,53 al Km 5+336,53 Diaframmi e tampone di fondo – Planimetria di tracciamento e profili longitudinali Tav. 4	IN1711EI2PAGA01A0004
GA01A dal km 4+942,53 al Km 5+336,53 Diaframmi e tampone di fondo – Planimetria di tracciamento e profili longitudinali Tav. 5	IN1711EI2PAGA01A0005
GA01A dal km 4+942,53 al Km 5+336,53 Diaframmi e tampone di fondo – Planimetria di tracciamento e profili longitudinali Tav. 6	IN1711EI2PAGA01A0006
GA01A dal km 4+942,53 al Km 5+336,53 Diaframmi e tampone di fondo – Sezioni trasversali	IN1711EI2WAGA01A4001
GA01A dal km 4+942,53 al Km 5+336,53 Diaframmi e tampone di fondo – Cordoli guida – Pianta scavi e planimetria di tracciamento Tav. 1	IN1711EI2PAGA01A1001
GA01A dal km 4+942,53 al Km 5+336,53 Diaframmi e tampone di fondo – Cordoli guida – Pianta scavi e planimetria di tracciamento Tav. 2	IN1711EI2PAGA01A1002
GA01A dal km 4+942,53 al Km 5+336,53 Diaframmi e tampone di fondo – Cordoli guida – Pianta scavi e planimetria di tracciamento Tav. 3	IN1711EI2PAGA01A1003
GA01A dal km 4+942,53 al Km 5+336,53 Fasi esecutive da pk 4+942,53 a pk 5+214,00	IN1711EI2WAGA01A0001
GA01A dal km 4+942,53 al Km 5+336,53 Fasi esecutive da pk 5+214,00 a pk 5+336,53	IN1711EI2WAGA01A0002
GA01A dal km 4+942,53 al Km 5+336,53 Opera provvisionale "A" – Planimetria, prospetto e sezioni	IN1711EI2PAGA01A1004
GA01A dal km 4+942,53 al Km 5+336,53 Opera provvisionale "A" – Armatura e dettagli	IN1711EI2BZGA01A1001
GA01A dal km 4+942,53 al Km 5+336,53 Opera provvisionale "B" – Planimetria, prospetto e sezioni	IN1711EI2PAGA01A1005
GA01A dal km 4+942,53 al Km 5+336,53 Opera provvisionale "B" – Armatura e dettagli	IN1711EI2BZGA01A1002

NOTE GENERALI

LEGENDA MOVIMENTI TERRA

- A) SCAVO FASE 1 – REALIZZAZIONE CORDOLI GUIDA
- B) SCAVO FASE 2 – REALIZZAZIONE TRAVE DI CORONAMENTO E COPERTURA
- C) SCAVO FASE 3 – SCAVO SOTTO COPERTURA
- D) RILEVATO (FASE 1) – REALIZZAZIONE CORDOLI GUIDA
- E) RIMOZIONE RILEVATO DI FASE 1 – REALIZZAZIONE TRAVE DI CORONAMENTO E COPERTURA

CARATTERISTICHE DEI MATERIALI

– PER I DETTAGLI RELATIVI ALLA PROTEZIONE DEGLI SCAVI/RILEVATI DALLA EROSIONE E DAL RUSCELLAMENTO DELLE ACQUE METEORICHE, NONCHE' PER LE CARATTERISTICHE DEI MATERIALI DI RIPORTO E LE MODALITA' DI ABBANCAMENTO DEI MATERIALI, SI RIMANDA ALL'APPOSITO ELABORATO DI SEZIONI TIPOLOGICHE (DOC. IN1711EI2WAGA0101001A).

COMMITTENTE: RFI RETE FERROVIARIA ITALIANA – GRUPPO FERROVIE DELLO STATO

ALTA SORVEGLIANZA: ITALFERR – GRUPPO FERROVIE DELLO STATO

GENERAL CONTRACTOR: Consorzio IricAV Due

INFRASTRUTTURE FERROVIARIE STRATEGICHE DEFINITE DALLA LEGGE OBIETTIVO N. 443/01

LINEA A.V. /A.C. TORINO-VENEZIA Tratta VERONA-PADOVA
Lotto funzionale Verona-Bivio Vicenza

PROGETTO ESECUTIVO

GA - GALLERIE ARTIFICIALI

GA01 - GALLERIA ARTIFICIALE S.MARTINO

GENERALE

Sezioni di scavo - Tav. 1

GENERAL CONTRACTOR		DIRETTORE LAVORI	SCALA :
IL PROGETTISTA INTEGRATORE ing. Giovanni MALAVENDA iscritto all'ordine degli ingegneri di Venezia n. 4289 Data:	Consorzio **Iricav Due** ing. Paolo CARMONA Data:		1:200

COMMESSA	LOTTO	FASE	ENTE	TIPO DOC.	OPERA/DISCIPLINA	PROGR.	REV.	FOGLIO
IN17	11	E	I2	W9	GA0101	001	A	DI

	VISTO CONSORZIO IRICAV DUE	
Consorzio IricAV Due	Firma	Data
	ing. Luca RANDOLFI	

Progettazione :

Rev.	Descrizione	Redatto	Data	Verificato	Data	Approvato	Data	IL PROGETTISTA
A	EMISSIONE	P.GHELMA	30/04/21	L. ALFIERI	30/04/21	P. GALVANIN	30/04/21	ing. Paolo GALVANIN Albo ingegneri Milano n. A21784 Data: 30/04/21
B								
C								

CIG. 8377957CD1	CUP: J41E91000000009	File: IN1711EI2W9GA0101001A.DWG
		Cod. origine: CODICE

Progetto cofinanziato dalla Unione Europea

Scala di plot:

TUTTI I DIRITTI DEL PRESENTE DOCUMENTO SONO RISERVATI: LA PRODUZIONE ANCHE PARZIALE È VIETATA