PANNELLO PRIMARIO L=2,50m

SCALA 1:50

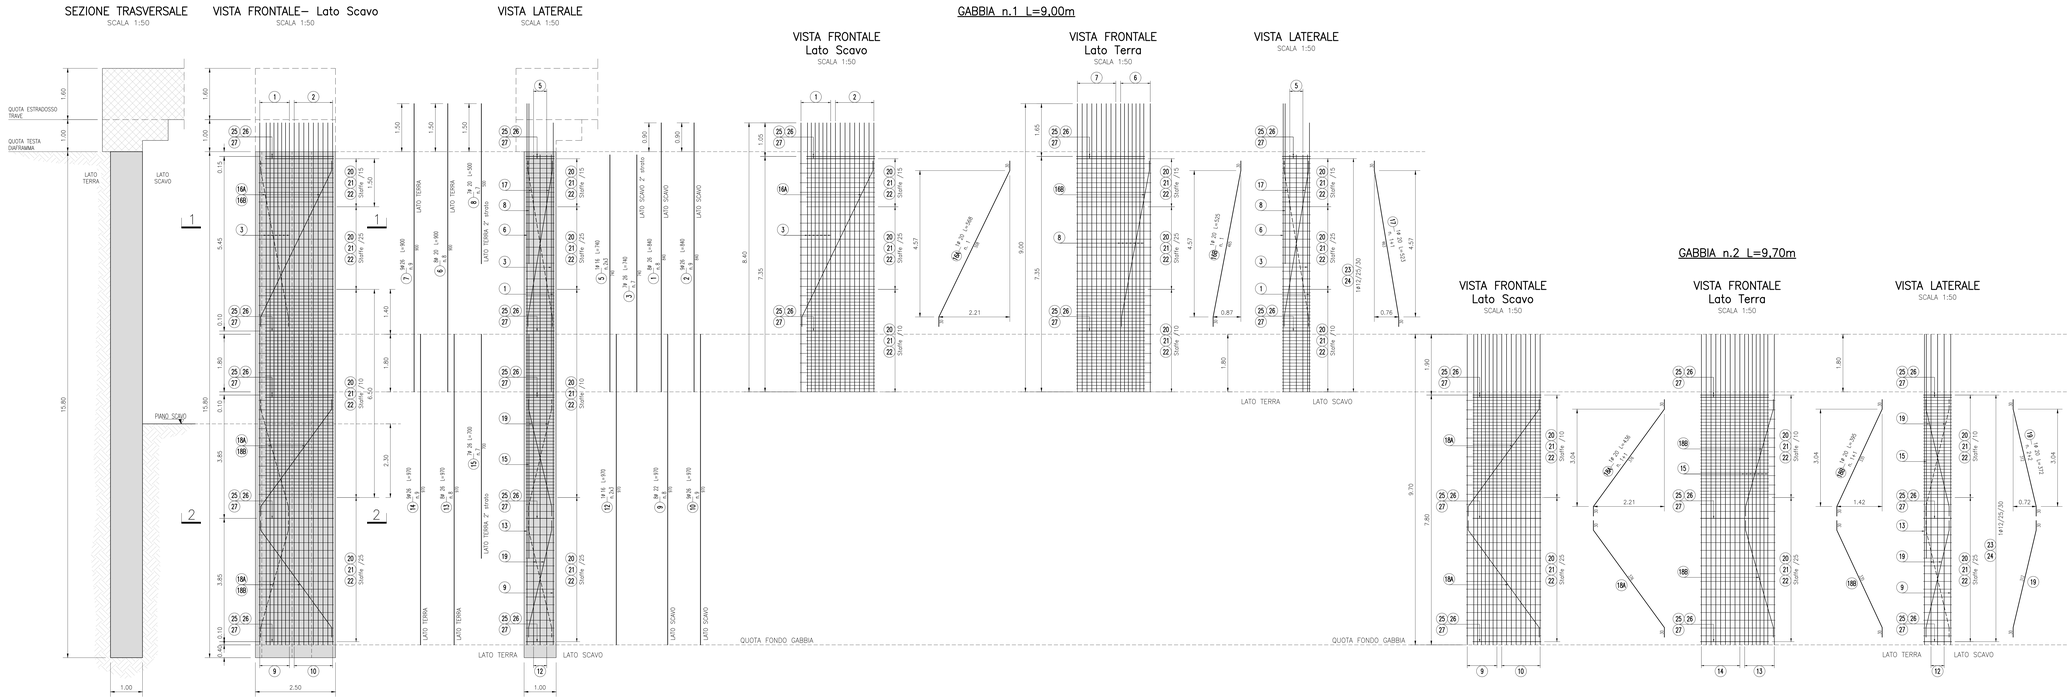

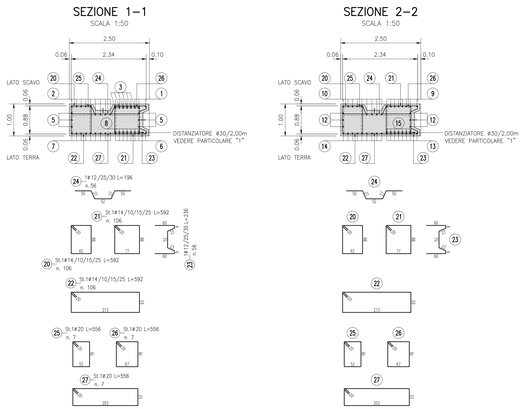

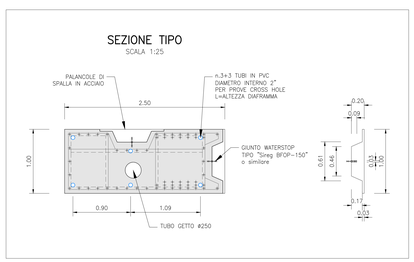

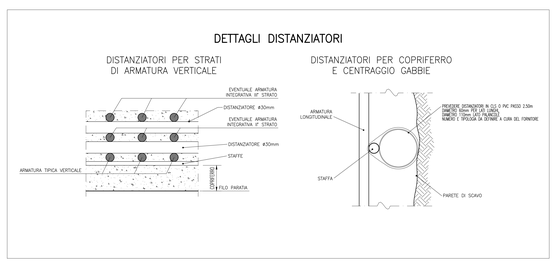

DISEGNI DI RIFERIMENTO

GA01A dal km 4+942,53 al Km 5+336,53
Diaframmi e tamponi di fondo – Planimetria di tracciamento e profili longitudinali Tav. 1
GA01A dal km 4+942,53 al Km 5+336,53
Diaframmi e tamponi di fondo – Planimetria di tracciamento e profili longitudinali Tav. 2
GA01A dal km 4+942,53 al Km 5+336,53
Diaframmi e tamponi di fondo – Planimetria di tracciamento e profili longitudinali Tav. 3
GA01A dal km 4+942,53 al Km 5+336,53
Diaframmi e tamponi di fondo – Planimetria di tracciamento e profili longitudinali Tav. 4
GA01A dal km 4+942,53 al Km 5+336,53
Diaframmi e tamponi di fondo – Planimetria di tracciamento e profili longitudinali Tav. 5
GA01A dal km 4+942,53 al Km 5+336,53
Diaframmi e tamponi di fondo – Planimetria di tracciamento e profili longitudinali Tav. 6
GA01A dal km 4+942,53 al Km 5+336,53
Diaframmi e tamponi di fondo – Sezioni trasversali
GA01A dal km 4+942,53 al Km 5+336,53
Diaframmi e tamponi di fondo – Cordoli guida – Pianta scavi e planimetria di tracciamento Tav. 1
GA01A dal km 4+942,53 al Km 5+336,53
Diaframmi e tamponi di fondo – Cordoli guida – Pianta scavi e planimetria di tracciamento Tav. 2
GA01A dal km 4+942,53 al Km 5+336,53
Diaframmi e tamponi di fondo – Cordoli guida – Pianta scavi e planimetria di tracciamento Tav. 3
GA01A dal km 4+942,53 al Km 5+336,53
Pali eseguiti da pk 4+942,53 a pk 5+274,00
GA01A dal km 4+942,53 al Km 5+336,53
Pali eseguiti da pk 5+274,00 a pk 5+336,53
GA01A dal km 4+942,53 al Km 5+336,53
Opere provvisionale "A" – Planimetria, prospetto e sezioni
GA01A dal km 4+942,53 al Km 5+336,53
Opere provvisionale "A" – Armature e dettagli
GA01A dal km 4+942,53 al Km 5+336,53
Opere provvisionale "B" – Planimetria, prospetto e sezioni
GA01A dal km 4+942,53 al Km 5+336,53
Opere provvisionale "B" – Armature e dettagli

IN1711E0PNGA0100001
IN1711E0ZNGA0100002
IN1711E0ZNGA0100003
IN1711E0ZNGA0100004
IN1711E0ZNGA0100005
IN1711E0ZNGA0100006
IN1711E0BNGA0144001
IN1711E0PNGA0101001
IN1711E0ZNGA0101002
IN1711E0ZNGA0101003
IN1711E0BNGA0100001
IN1711E0BNGA0100002
IN1711E0PNGA0101004
IN1711E0PZGA0101001
IN1711E0ZNGA0101005
IN1711E0BZGA0101002

NOTE GENERALI

- DOVRA' ESSERE GARANTITA UN'ALTEZZA DI GETTO MIN. 50cm AL DI SOPRA DELLA QUOTA FINITA DI SOMMITA' PANNELLI. INDICATA SUI DISEGNI. LA MAGGIORE ALTEZZA SARA' SCARNITOZZATA E LA SUPERFICIE DELLA TESTA DEL DIAFRAMMA SARA' PULITA E RIAVVIATA PRIMA DEL GETTO DELLA TRAVE DI CORONAMENTO.
- PRIMA DELLA PRODUZIONE DELLE GABBIE DI ARMATURA DEI PANNELLI, L'APPALTATORE HA L'OBBLIGO DI VERIFICARE LA POSSIBILITA' DI MONTAGGIO E SOVRAPPORRE CORRETTAMENTE LE GABBIE STESSE E DI INSERIRE IDONEO TUBO GETTO AL LORO INTERNO.
- L'ARMATURA DI CONFEZIONAMENTO/IRRIGIDIMENTO E SOLLEVAMENTO DELLE GABBIE DOVRA' ESSERE VERIFICATA/MODIFICATA DALL'APPALTATORE IN FUNZIONE DELLE PROPRIE ESIGENZE SPECIFICHE DI MOVIMENTAZIONE E ASSEMBLAGGIO.
- I DETTAGLI COSTRUTTIVI DELLE PALANCOLE DI SPALLA E LE FASI DI POSIZIONAMENTO/INFIGGIONE DELLE STESSE SARANNO VERIFICATI DALL'APPALTATORE DEI DIAFRAMMI PRIMA DELL'AVVIO DELLE ATTIVITA'.

CARATTERISTICHE DEI MATERIALI

DESCRIZIONE	CODICE
Tabella Materiali	IN1711E24TGA0100001A

COMMITTENTE: RFI RETE FERROVIARIA ITALIANA GRUPPO FERROVIE DELLO STATO

ALTA SORVEGLIANZA: ITALFERR GRUPPO FERROVIE DELLO STATO

GENERAL CONTRACTOR: Consorzio IricoW Due

INFRASTRUTTURE FERROVIARIE STRATEGICHE DEFINITE DALLA LEGGE OBIETTIVO N. 443/01

LINEA A.V. /A.C. TORINO-VENEZIA Tratta VERONA-PADOVA
Lotto funzionale Verona-Bivio Vicenza

PROGETTO ESECUTIVO

GA - GALLERIE ARTIFICIALI
GA01 - GALLERIA ARTIFICIALE S. MARTINO
GA01A dal km 4+942,53 al Km 5+336,53
Diaframma primario singolo rocchia Qa11 tipo 154/N2 - Armatura

CONSORZIO STABILE INTEGRATORE
Consorziata
Iricav Due
Il Direttore degli Ingegneri di Progetto
Ing. Paolo CARMINA
Data:

DIRETTORE LAVORI
Ing. Luca MENDOLIA
Firma

SCALA: 1:VARIE

COMMESSA	LOTTO	FASE	ENTE	TIPO DOC.	OPERA/DISCIPLINA	PROGR.	REV.	FOGLIO
IN17	11	E	I2	BZ	GA01A4	0200	A	

VISTO CONSORZIO IRICAV DUE
Firma
Data

Progettazione:

Rev.	Descrizione	Redatto	Data	Verificato	Data	Approvato	Data
A	EMISSIONE	A.ACCO	30/04/21	G.APRI	30/04/21	F.GAGLIANI	30/04/21
B							
C							

COD. G3T79Z75ZU | CUP: J41E91000000009 | File: | Cod. origine:

Progetto cofinanziato dalla Unione Europea

Scala di plot:

TUTTI I DIRITTI DEL PRESENTE DOCUMENTO SONO RISERVATI. LA PRODUZIONE ANCHE PARZIALE E VIETATA.