PANNELLO PRIMARIO L=2,50m

SCALA 1:50

SEZIONE TRASVERSALE
SCALA 1:50

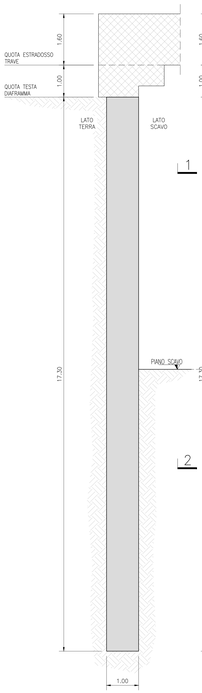

VISTA FRONTALE– Lato Scavo
SCALA 1:50

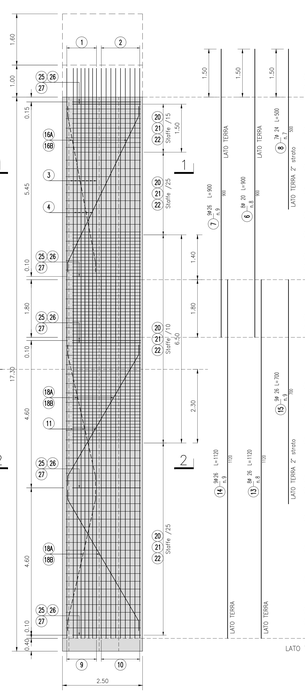

VISTA LATERALE
SCALA 1:50

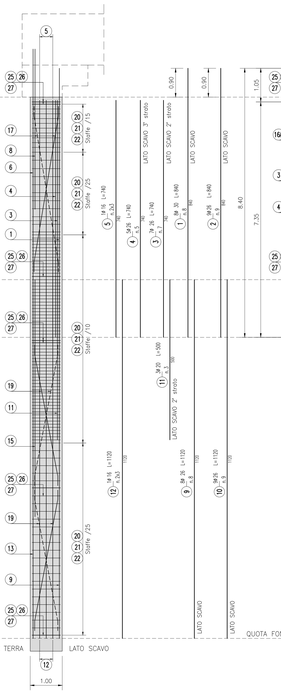

GABBIA n.1 L=9,00m

VISTA FRONTALE Lato Scavo
SCALA 1:50

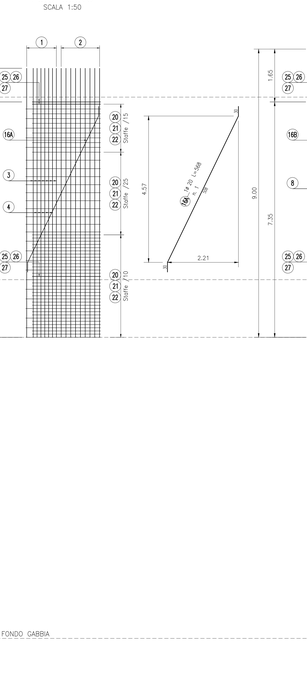

VISTA FRONTALE Lato Terra
SCALA 1:50

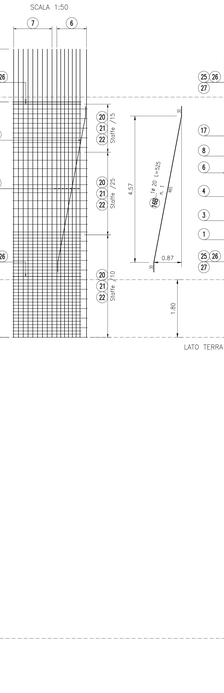

VISTA LATERALE
SCALA 1:50

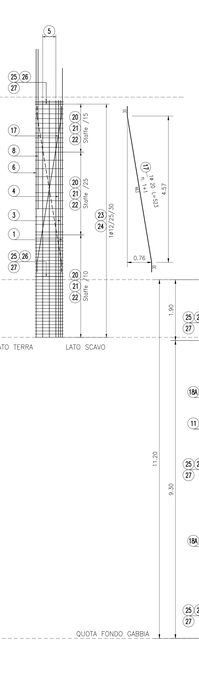

GABBIA n.2 L=11,20m

VISTA FRONTALE Lato Scavo
SCALA 1:50

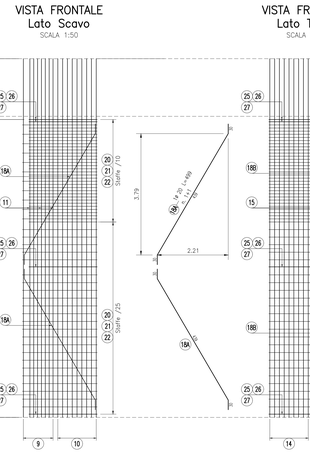

VISTA FRONTALE Lato Terra
SCALA 1:50

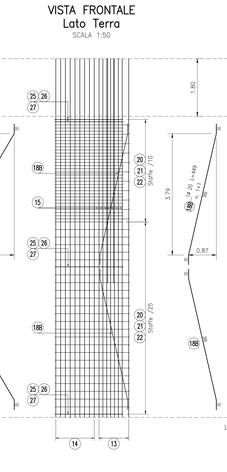

VISTA LATERALE
SCALA 1:50

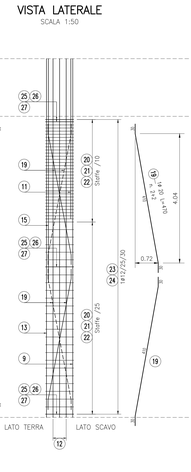

SEZIONE 1–1
SCALA 1:50

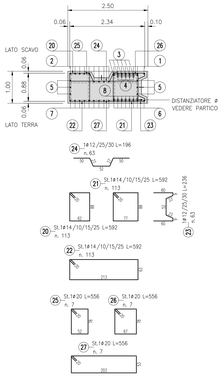

SEZIONE 2–2
SCALA 1:50

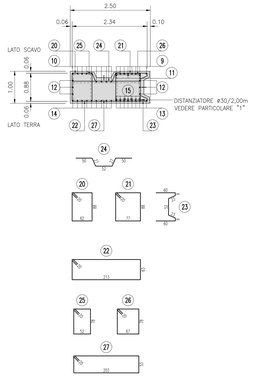

SEZIONE TIPO
SCALA 1:25

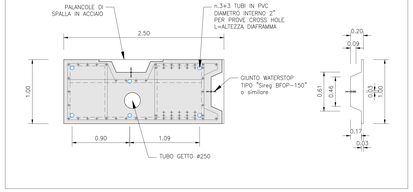

DETTAGLI DISTANZIATORI

DISTANZIATORI PER STRATI DI ARMATURA VERTICALE

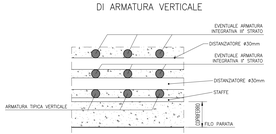

DISTANZIATORI PER COPRIFERRO E CENTRAGGIO GABBIE

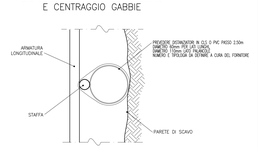

DISEGNI DI RIFERIMENTO

GA01A dal km 4+942,53 al Km 5+336,53 Diafram.ni e tampone di fondo – Planimetria di tracciamento e profili longitudinali Tav. 1	IN1711E01PAGA01A0001
GA01A dal km 4+942,53 al Km 5+336,53 Diafram.ni e tampone di fondo – Planimetria di tracciamento e profili longitudinali Tav. 2	IN1711E01PAGA01A0002
GA01A dal km 4+942,53 al Km 5+336,53 Diafram.ni e tampone di fondo – Planimetria di tracciamento e profili longitudinali Tav. 3	IN1711E01PAGA01A0003
GA01A dal km 4+942,53 al Km 5+336,53 Diafram.ni e tampone di fondo – Planimetria di tracciamento e profili longitudinali Tav. 4	IN1711E01PAGA01A0004
GA01A dal km 4+942,53 al Km 5+336,53 Diafram.ni e tampone di fondo – Planimetria di tracciamento e profili longitudinali Tav. 5	IN1711E01PAGA01A0005
GA01A dal km 4+942,53 al Km 5+336,53 Diafram.ni e tampone di fondo – Planimetria di tracciamento e profili longitudinali Tav. 6	IN1711E01PAGA01A0006
GA01A dal km 4+942,53 al Km 5+336,53 Diafram.ni e tampone di fondo – Sezioni trasversali	IN1711E06AGA01A4001
GA01A dal km 4+942,53 al Km 5+336,53 Diafram.ni e tampone di fondo – Cordoli guida – Pianta scavi e planimetria di tracciamento Tav. 1	IN1711E01PAGA01A1001
GA01A dal km 4+942,53 al Km 5+336,53 Diafram.ni e tampone di fondo – Cordoli guida – Pianta scavi e planimetria di tracciamento Tav. 2	IN1711E01PAGA01A1002
GA01A dal km 4+942,53 al Km 5+336,53 Diafram.ni e tampone di fondo – Cordoli guida – Pianta scavi e planimetria di tracciamento Tav. 3	IN1711E01PAGA01A1003
GA01A dal km 4+942,53 al Km 5+336,53 Fasi esecutive da pk 4+942,53 a pk 5+274,00	IN1711E06AGA01A0001
GA01A dal km 4+942,53 al Km 5+336,53 Fasi esecutive da pk 5+274,00 a pk 5+336,53	IN1711E06AGA01A0002
GA01A dal km 4+942,53 al Km 5+336,53 Opera provvisionale "A" – Planimetria, prospetto e sezioni	IN1711E01PAGA01A1004
GA01A dal km 4+942,53 al Km 5+336,53 Opera provvisionale "A" – Armature e dettagli	IN1711E02BZGA01A1001
GA01A dal km 4+942,53 al Km 5+336,53 Opera provvisionale "B" – Planimetria, prospetto e sezioni	IN1711E01PAGA01A1005
GA01A dal km 4+942,53 al Km 5+336,53 Opera provvisionale "B" – Armature e dettagli	IN1711E02BZGA01A1002

NOTE GENERALI

- DOVRA' ESSERE GARANTITA UN'ALTEZZA DI GETTO MIN. 50cm AL DI SOPRA DELLA QUOTA FINITA DI SOMMITA' PANNELLI INDICATA SUI DISEGNI. LA MAGGIORE ALTEZZA SARA' SCARNITOZZATA E LA SUPERFICIE DELLA TESTA DEL DIAFRAMMA SARA' PULITA E RIMANDATA PRIMA DEL GETTO DELLA TRAVE DI CORONAMENTO.
- PRIMA DELLA PRODUZIONE DELLE GABBIE DI ARMATURA DEI PANNELLI, L'APPALTATORE HA L'OBBLIGO DI VERIFICARE LA POSSIBILITA' DI MOVIMENTARE E SOLLEVARE CORRETTAMENTE LE GABBIE STESSE E DI INSERIRE IDONEO TUBO GETTO AL LORO INTERNO.
- L'ARMATURA DI CONNESSIONE/RIPRISTINO E SOLLEVAMENTO DELLE GABBIE DOVRA' ESSERE VERIFICATA/MODIFICATA DALL'APPALTATORE IN FUNZIONE DELLE PROPRIE ESIGENZE SPECIFICHE DI MOVIMENTAZIONE E ASSEMBLAGGIO.
- I DETTAGLI COSTRUTTIVI DELLE PALANCOLE DI SPALLA E LE FASI DI POSIZIONAMENTO/RIMOZIONE DELLE STESSE SARANNO VERIFICATI DALL'APPALTATORE DEL DIAFRAMMA PRIMA DELL'AVVIO DELLE ATTIVITA'.

CARATTERISTICHE DEI MATERIALI

DESCRIZIONE	CODICE
Tabella Materiali	IN1711E24TGA0100001A

COMMITTENTE: RFI RETE FERROVIARIA ITALIANA GRUPPO FERROVIE DELLO STATO

ALTA SORVEGLIANZA: ITALFERR GRUPPO FERROVIE DELLO STATO

GENERAL CONTRACTOR: Consorzio IricoW Due

INFRASTRUTTURE FERROVIARIE STRATEGICHE DEFINITE DALLA LEGGE OBIETTIVO N. 443/01

LINEA A.V. /A.C. TORINO-VENEZIA Tratta VERONA-PADOVA
Lotto funzionale Verona-Bivio Vicenza

PROGETTO ESECUTIVO

GA - GALLERIE ARTIFICIALI
GA01 - GALLERIA ARTIFICIALE S. MARTINO
GA01A dal km 4+942,53 al Km 5+336,53
Diaframma primario singolo nicchia Cef1 tipo 152/H2 - Armatura

GENERAL CONTRACTOR	DIRETTORE LAVORI	SCALA:
CONSORZIO INTEGRATORE Consorzio Iricav Due Mandataria: Salini Impregilo S.p.A. Mandante: Ansaldo Energia S.p.A.	Consorzio Iricav Due Ing. Paolo CARMINA	1/A2E

COMMESSA	LOTTO	FASE	ENTE	TIPO DOC.	OPERA/DISCIPLINA	PROGR.	REV.	FOGLIO
IN17	11	E	I2	BZ	GA01A4	0202	A	

VISTO CONSORZIO IRICAV DUE
Firma: Data:
Ing. Luca MANDOLFI

Progettazione:

Rev.	Descrizione	Redatto	Data	Verificato	Data	Approvato	Data	S.PROGETTISTA
A	EMISSIONE	A.ACCO	30/04/21	G.MARI	30/04/21	F.GAGLIANI	30/04/21	
B								
C								

COG. 6377937001 | CUP: J41E91000000009 | File: | Cod. origine:

Progetto cofinanziato dalla Unione Europea

Scala di plot: TUTTI I DIRITTI DEL PRESENTE DOCUMENTO SONO RISERVATI. LA PRODUZIONE ANCHE PARZIALE E VIETATA.