


#### COORDINATE DI TRACCIAMENTO DIAFRAMMI IN C.A.

N° PUNTO	COORDINATA EST	COORDINATA NORD
1B	821252,115	146338,842
2B	821270,790	146322,222
3B	821305,359	146290,674
4B	821309,384	146287,001
5B	821340,002	146258,544
6B	821355,194	146244,192
7B	821370,387	146229,839
8B	821382,479	146218,202
9B	821384,904	146220,726
10B	821388,048	146217,705
11B	821385,623	146215,182
12B	821402,511	146198,955
13B	821406,079	146195,453
14B	821439,800	146162,355
15B	821454,556	146147,554
16B	821476,692	146125,354
17B	821502,078	146099,338
18B	821513,183	146087,959
19B	821547,232	146052,306
20B	821550,650	146048,657
21B	821558,574	146040,198
22B	821561,126	146042,593
23B	821564,110	146039,414
24B	821561,557	146037,019
25B	821577,573	146019,931
26B	821595,112	146000,873
27B	821605,879	145989,174
28B	821630,275	145962,227
29B	821640,865	145950,367
30B	821252,806	146339,619
31B	821271,486	146322,995
32B	821306,060	146291,443
33B	821310,089	146287,766
34B	821340,713	146259,303
35B	821355,908	146244,948
36B	821371,105	146230,592
37B	821382,450	146219,673
38B	821384,154	146221,447
39B	821383,758	146221,828
40B	821384,478	146222,578
41B	821389,915	146217,354
42B	821389,195	146216,604
43B	821388,798	146216,985
44B	821387,094	146215,211
45B	821403,236	146199,701
46B	821406,808	146196,195
47B	821440,532	146163,093
48B	821455,293	146148,289
49B	821477,432	146126,085
50B	821502,823	146100,065
51B	821513,931	146088,681
52B	821547,987	146053,020
53B	821551,394	146049,354
54B	821558,621	146041,669
55B	821560,414	146043,352
56B	821560,038	146043,753
57B	821560,796	146044,465
58B	821565,956	146038,967
59B	821565,198	146038,255
60B	821564,822	146038,656
61B	821563,027	146036,972
62B	821578,335	146020,639
63B	821595,877	146001,577
64B	821606,647	145998,875
65B	821631,049	145982,923
66B	821633,202	145960,511
67B	821633,895	145959,735
68B	821243,233	146330,703
69B	821251,036	146323,753
70B	821282,984	146294,901
71B	821280,625	146292,316
72B	821283,846	146289,377

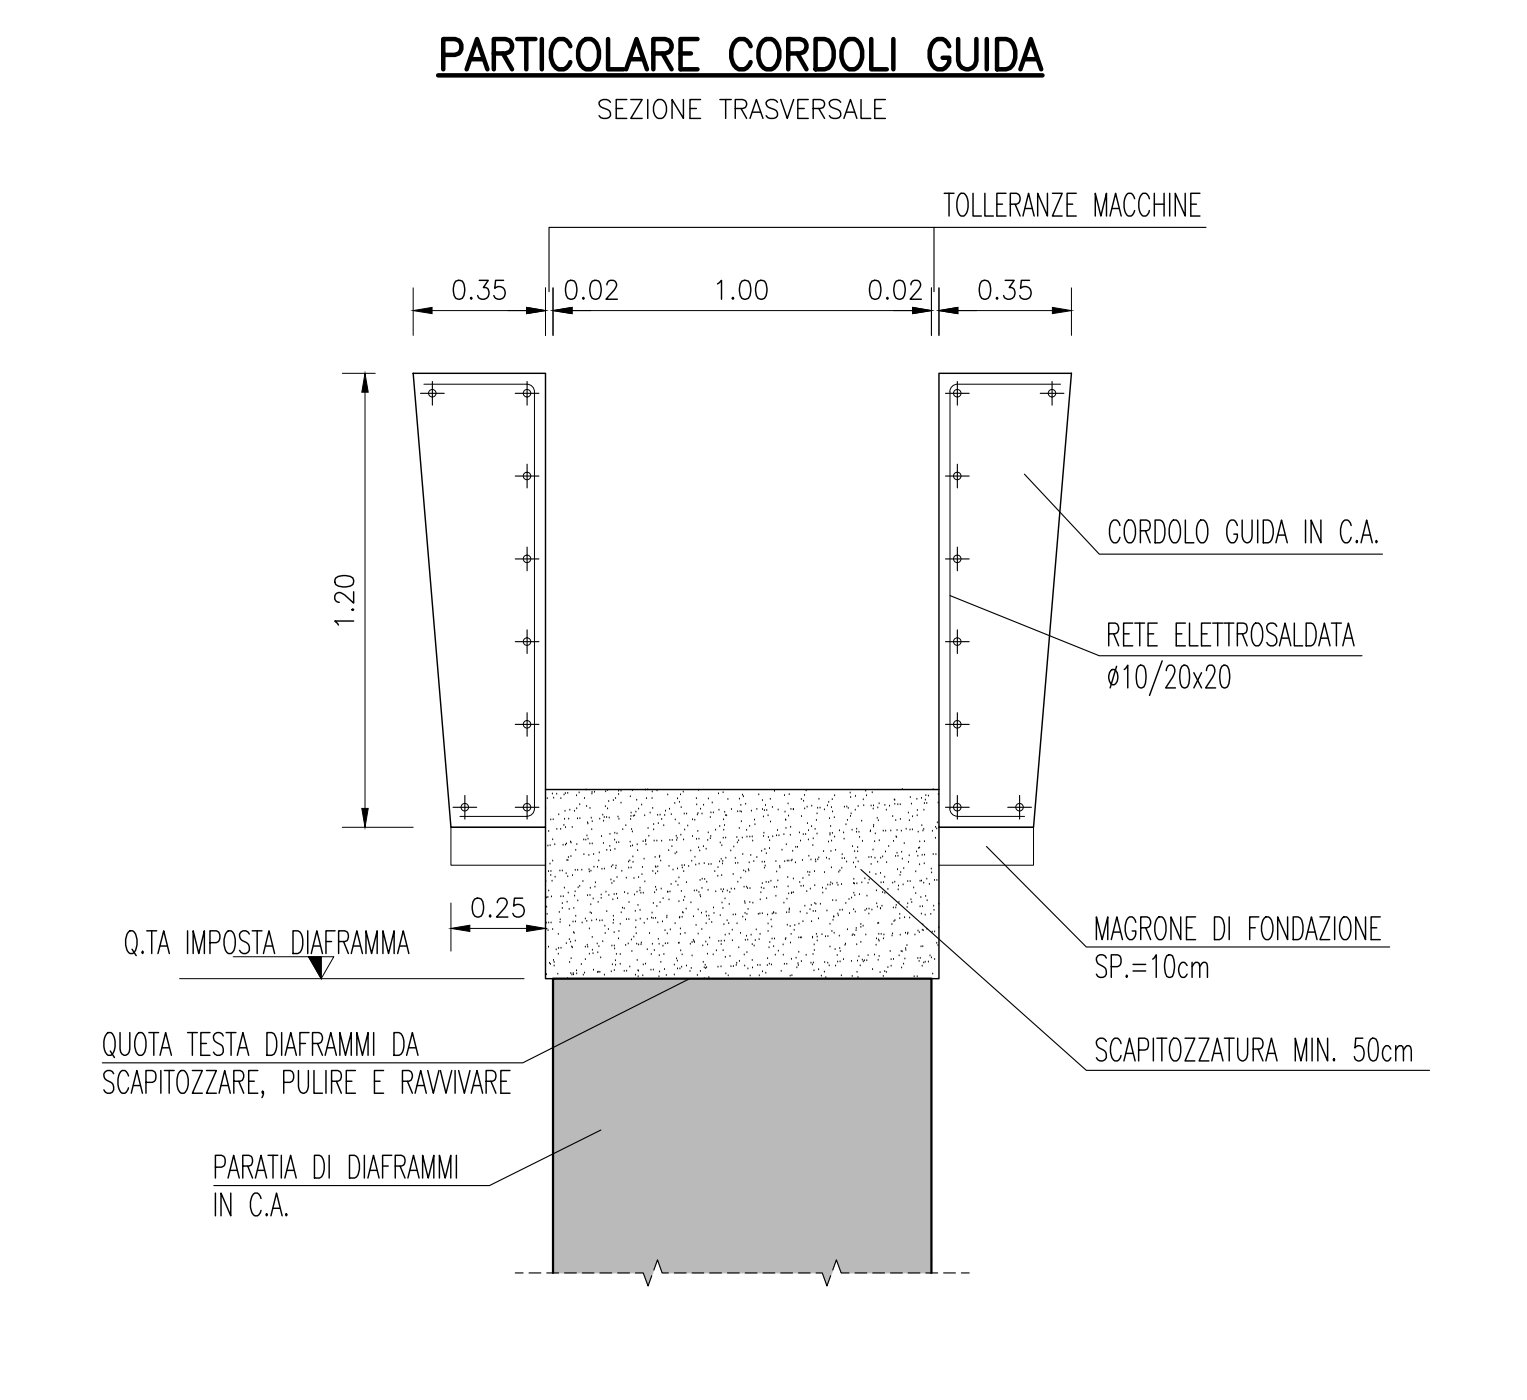

#### DESEGN DI RIFERIMENTO

GA01B dal km 5+336,53 al km 5+886,53	Diatrammi e tamponi di fondo - Planimetria di tracciamento e profili longitudinali Tav. 1	IN1711E2PAGA0180001
GA01B dal km 5+336,53 al km 5+886,53	Diatrammi e tamponi di fondo - Planimetria di tracciamento e profili longitudinali Tav. 2	IN1711E2PAGA0180002
GA01B dal km 5+336,53 al km 5+886,53	Diatrammi e tamponi di fondo - Planimetria di tracciamento e profili longitudinali Tav. 3	IN1711E2PAGA0180003
GA01B dal km 5+336,53 al km 5+886,53	Diatrammi e tamponi di fondo - Planimetria di tracciamento e profili longitudinali Tav. 4	IN1711E2PAGA0180004
GA01B dal km 5+336,53 al km 5+886,53	Diatrammi e tamponi di fondo - Planimetria di tracciamento e profili longitudinali Tav. 5	IN1711E2PAGA0180005
GA01B dal km 5+336,53 al km 5+886,53	Diatrammi e tamponi di fondo - Planimetria di tracciamento e profili longitudinali Tav. 6	IN1711E2PAGA0180006
GA01B dal km 5+336,53 al km 5+886,53	Diatrammi e tamponi di fondo - Planimetria di tracciamento e profili longitudinali Tav. 7	IN1711E2PAGA0180007
GA01B dal km 5+336,53 al km 5+886,53	Diatrammi e tamponi di fondo - Planimetria di tracciamento e profili longitudinali Tav. 8	IN1711E2PAGA0180008
GA01B dal km 5+336,53 al km 5+886,53	Diatrammi e tamponi di fondo - Sezioni trasversali	IN1711E2PAGA0180401
GA01B dal km 5+336,53 al km 5+886,53	Diatrammi e tamponi di fondo - Carotati guida - Pianta scavi e planimetria di tracciamento Tav. 1	IN1711E2PAGA0181001
GA01B dal km 5+336,53 al km 5+886,53	Diatrammi e tamponi di fondo - Carotati guida - Pianta scavi e planimetria di tracciamento Tav. 2	IN1711E2PAGA0181002
GA01B dal km 5+336,53 al km 5+886,53	Diatrammi e tamponi di fondo - Carotati guida - Pianta scavi e planimetria di tracciamento Tav. 3	IN1711E2PAGA0181003
GA01B dal km 5+336,53 al km 5+886,53	Diatrammi e tamponi di fondo - Carotati guida - Pianta scavi e planimetria di tracciamento Tav. 4	IN1711E2PAGA0181004
GA01B dal km 5+336,53 al km 5+886,53	Fasi esecutive	IN1711E2PAGA0180000

#### NOTE GENERALI

- L'UBICAZIONE DEI SOTTOSERVIZI DOVRA' ESSERE VERIFICATA IN CONTINUA ALL'APERTURA DEGLI SCAVI PRIMA DELLA REALIZZAZIONE DELLE OPERE DI SISTEMAZIONE, PER L'UBICAZIONE E LE FASI RELATIVE ALLA DEVIAZIONE DEI SOTTOSERVIZI INTERFERENTI CON LE OPERE IN COSTRUZIONE SI RIMANDA AGLI ELABORATI SPECIFICI DI PROGETTO.

- PER QUANTO RIGUARDA LE DEVIAZIONI PROVVISORIE DELLA VIABILITA', LE OPERE PROVVISORIALI E LE RELATIVE FASI ESECUTIVE SI RIMANDA AGLI ELABORATI SPECIFICI DI PROGETTO.

#### CARATTERISTICHE DEI MATERIALI

DESCRIZIONE	CODICE
Tabella Materiali	IN1711E24TGA0100001A

COMMITTENTE: **RFI** RETE FERROVIARIA ITALIANA GRUPPO FERROVIE DELLO STATO

ALTA SOVRIGLIANZA: **ITALFERR** GRUPPO FERROVIE DELLO STATO

GENERAL CONTRACTOR: **Consorzio Iriov-IV Due**

**INFRASTRUTTURE FERROVIARIE STRATEGICHE DEFINITE DALLA LEGGE OBIETTIVO N. 443/01**  
**LINEA A.V. /A.C. TORINO-VENEZIA Tratta VERONA-PADOVA**  
**Lotto funzionale Verona-Bivio Vicenza**

#### PROGETTO ESECUTIVO

GA - GALERIE ARTIFICIALI  
GA01 - GALLERIA ARTIFICIALE S.MARTINO  
GA01B dal km 5+336,53 al km 5+886,53

Cordoli guida - Pianta scavi e planimetria di tracciamento Tav. 4

GENERAL CONTRACTOR		DIRETTORE LAVORI		SCALA:
Consorzio Iriov-IV Due	Incaricato	Iricov Due	Ing. Paolo CARBONIA	1:100
COMMESSA	LOTTO	FASE	ENTE	TIPO DOC.
IN171	111	E	PA	GA01B1
PROG.	REV.	FOGLIO		
014	A	1		
VISTO CONSORZIO IRIOV-IV DUE				
Progettazione:		Verifica:	Approva:	DATA
Aut.	Aut.	Aut.	Aut.	Aut.
A	B	C		
CG: 83797901		CUP: J11E190000009	File: \1711E24TGA0100001A.dwg	
Progetto cofinanziato dalla Unione Europea		Cod. origine: 0000		

Scala di plan: **TUTTI I DIRITTI DEL PRESENTE DOCUMENTO SONO RISERVATI. LA PRODUZIONE ANCHE PARZIALE È VIETATA**