PANNELLO SECONDARIO L=2,50m

SCALA 1:50

SEZIONE TRASVERSALE

SCALA 1:50

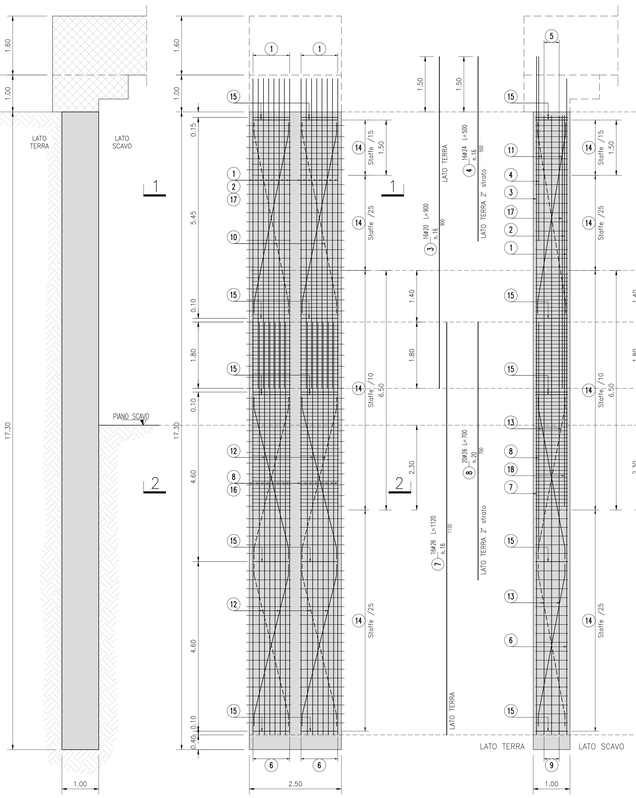

VISTA FRONTALE– Lato Scavo

SCALA 1:50

VISTA LATERALE

SCALA 1:50

GABBIA n.1 L=9,00m

VISTA FRONTALE Lato Scavo

SCALA 1:50

VISTA FRONTALE Lato Terra

SCALA 1:50

VISTA LATERALE

SCALA 1:50

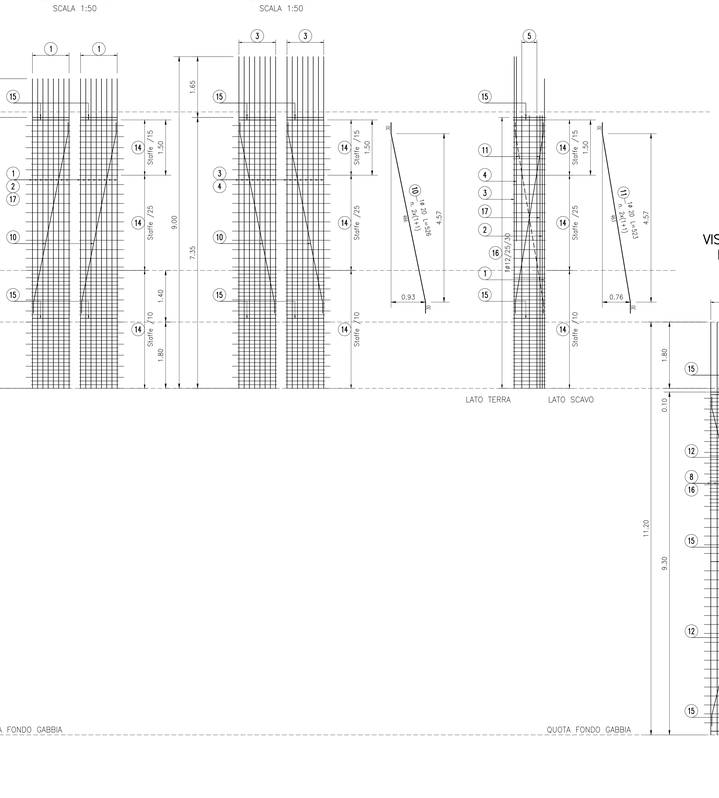

GABBIA n.2 L=11,20m

VISTA FRONTALE Lato Scavo

SCALA 1:50

VISTA FRONTALE Lato Terra

SCALA 1:50

VISTA LATERALE

SCALA 1:50

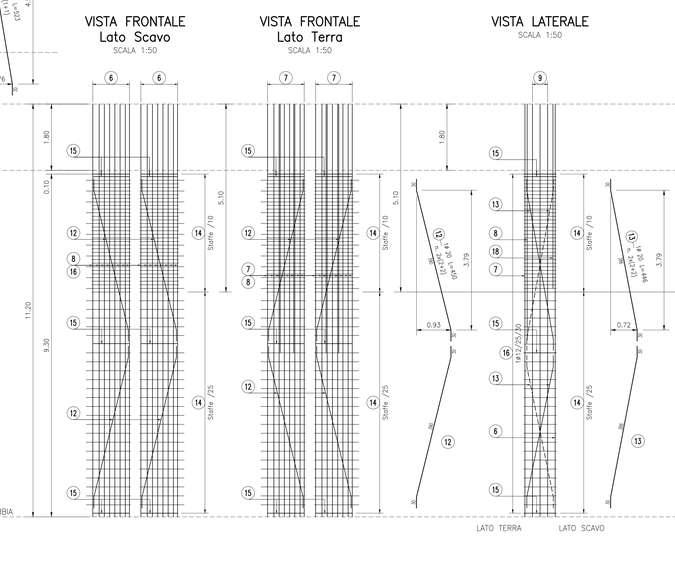

DETTAGLI DISTANZIATORI

DISTANZIATORI PER STRATI DI ARMATURA VERTICALE

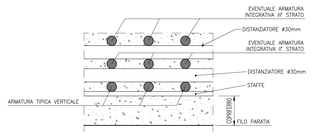

DISTANZIATORI PER COPRIFERRO E CENTRAGGIO GABBIE

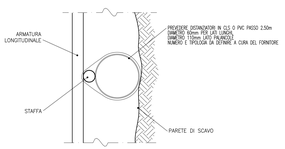

SEZIONE 1–1

SCALA 1:50

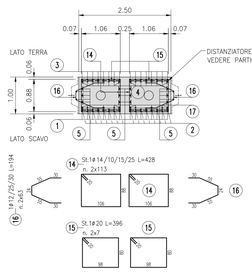

SEZIONE 2–2

SCALA 1:50

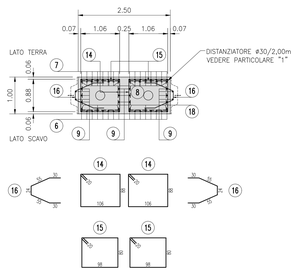

SEZIONE TIPO

SCALA 1:25

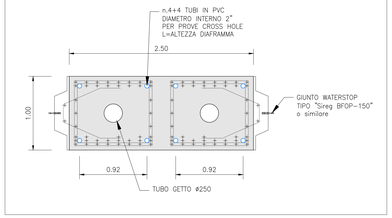

DISEGNI DI RIFERIMENTO

GA01B dal km 5+336,53 al km 5+886,53 Diaframmi e tampone di fondo – Planimetria di tracciamento e profili longitudinali Tav. 1	IN1711E0PAGA0180001
GA01B dal km 5+336,53 al km 5+886,53 Diaframmi e tampone di fondo – Planimetria di tracciamento e profili longitudinali Tav. 2	IN1711E0PAGA0180002
GA01B dal km 5+336,53 al km 5+886,53 Diaframmi e tampone di fondo – Planimetria di tracciamento e profili longitudinali Tav. 3	IN1711E0PAGA0180003
GA01B dal km 5+336,53 al km 5+886,53 Diaframmi e tampone di fondo – Planimetria di tracciamento e profili longitudinali Tav. 4	IN1711E0PAGA0180004
GA01B dal km 5+336,53 al km 5+886,53 Diaframmi e tampone di fondo – Planimetria di tracciamento e profili longitudinali Tav. 5	IN1711E0PAGA0180005
GA01B dal km 5+336,53 al km 5+886,53 Diaframmi e tampone di fondo – Planimetria di tracciamento e profili longitudinali Tav. 6	IN1711E0PAGA0180006
GA01B dal km 5+336,53 al km 5+886,53 Diaframmi e tampone di fondo – Planimetria di tracciamento e profili longitudinali Tav. 7	IN1711E0PAGA0180007
GA01B dal km 5+336,53 al km 5+886,53 Diaframmi e tampone di fondo – Planimetria di tracciamento e profili longitudinali Tav. 8	IN1711E0PAGA0180008
GA01B dal km 5+336,53 al km 5+886,53 Diaframmi e tampone di fondo – Sezioni trasversali	IN1711E0ZWAGA0184001
GA01B dal km 5+336,53 al km 5+886,53 Diaframmi e tampone di fondo – Cordoli guida – Planta scavi e planimetria di tracciamento Tav. 1	IN1711E0PAGA0181001
GA01B dal km 5+336,53 al km 5+886,53 Diaframmi e tampone di fondo – Cordoli guida – Planta scavi e planimetria di tracciamento Tav. 2	IN1711E0PAGA0181002
GA01B dal km 5+336,53 al km 5+886,53 Diaframmi e tampone di fondo – Cordoli guida – Planta scavi e planimetria di tracciamento Tav. 3	IN1711E0PAGA0181003
GA01B dal km 5+336,53 al km 5+886,53 Diaframmi e tampone di fondo – Cordoli guida – Planta scavi e planimetria di tracciamento Tav. 4	IN1711E0PAGA0181004
GA01B dal km 5+336,53 al km 5+886,53 Fasi esecutive	IN1711E0ZWAGA0180001

NOTE GENERALI

- DOVRA' ESSERE GARANTITA UN'ALTEZZA DI GETTO MIN. 50cm AL DI SOPRA DELLA QUOTA FINITA DI SOMMITA' PANNELLI INDICATA SUI DISEGNI; LA MAGGIORE ALTEZZA SARA' SCARITOZZATA E LA SUPERFICE DELLA TESTA DEL DIAFRAMMA SARA' PULITA E RAVVIVATA PRIMA DEL GETTO DELLA TRAVE DI CORONAMENTO.
- PRIMA DELLA PRODUZIONE DELLE GABBIE DI ARMATURA DEI PANNELLI, L'APPALTATORE HA L'OBBLIGO DI VERIFICARE LA POSSIBILITA' DI MOVIMENTARE E SOVRAPPORRE CORRETTAMENTE LE GABBIE STESSE E DI INSERIRE IDONEO TUBO GETTO AL LORO INTERNO.
- L'ARMATURA DI CONFEZIONAMENTO/IRRIGIDIMENTO E SOLLEVAMENTO DELLE GABBIE DOVRA' ESSERE VERIFICATA/MODIFICATA DALL'APPALTATORE IN FUNZIONE DELLE PROPRIE ESIGENZE SPECIFICHE DI MOVIMENTAZIONE E ASSEMBLAGGIO.
- I DETTAGLI COSTRUTTIVI DELLE PALANCOLE DI SPALLA E LE FASI DI POSIZIONAMENTO/RIMOZIONE DELLE STESSE SARANNO VERIFICATI DALL'APPALTATORE DEI DIAFRAMMI PRIMA DELL'AVVIO DELLE ATTIVITA'.

CARATTERISTICHE DEI MATERIALI

DESCRIZIONE	CODICE
Tabella Materiali	IN1711EI24TGA0100001A

COMMITTENTE: RFI RETE FERROVIARIA ITALIANA GRUPPO FERROVIE DELLO STATO

ALTA SORVEGLIANZA: ITALFERR GRUPPO FERROVIE DELLO STATO

GENERAL CONTRACTOR: Consorzio IricoW Due

INFRASTRUTTURE FERROVIARIE STRATEGICHE DEFINITE DALLA LEGGE OBIETTIVO N. 443/01

LINEA A.V. /A.C. TORINO-VENEZIA Tratta VERONA-PADOVA
Lotto funzionale Verona-Bivio Vicenza

PROGETTO ESECUTIVO

GA - GALLERIE ARTIFICIALI
GA01 - GALLERIA ARTIFICIALE S. MARTINO
GA01B dal km 5+336,53 al Km 5+886,53
Diaframma secondario singolo tipo TS2 - Armatura

GENERAL CONTRACTOR: Consorzio Iricav Due — Ing. Paolo CARMONA — DIRETTORE LAVORI — SCALA: VARIE

COMMESSA	LOTTO	FASE	ENTE	TIPO DOC.	OPERA/DISCIPLINA	PROGR.	REV.	FOGLIO
IN17	11	E	I2	BZ	GA01B4	008	A	

VISTO CONSORZIO IRICAV DUE — Firma: — Data: — Ing. Luca MANDOLFI

Progettazione :

Rev.	Descrizione	Redatto	Data	Verificato	Data	Approvato	Data	IL PROGETTISTA
A	EMISSIONE	D.BUCCI	30/6/21	A.FEBI	30/6/21	C.CALVARESI	30/6/21	
B								
C								

CIG. 8377937CD1 — CUP: J41E91000000009 — File: IN1711E0ZZGA0184006.DWG — Cod. origine: CODICE

Progetto cofinanziato dalla Unione Europea

Scala di plot.

TUTTI I DIRITTI DEL PRESENTE DOCUMENTO SONO RISERVATI. LA PRODUZIONE ANCHE PARZIALE E' VIETATA